


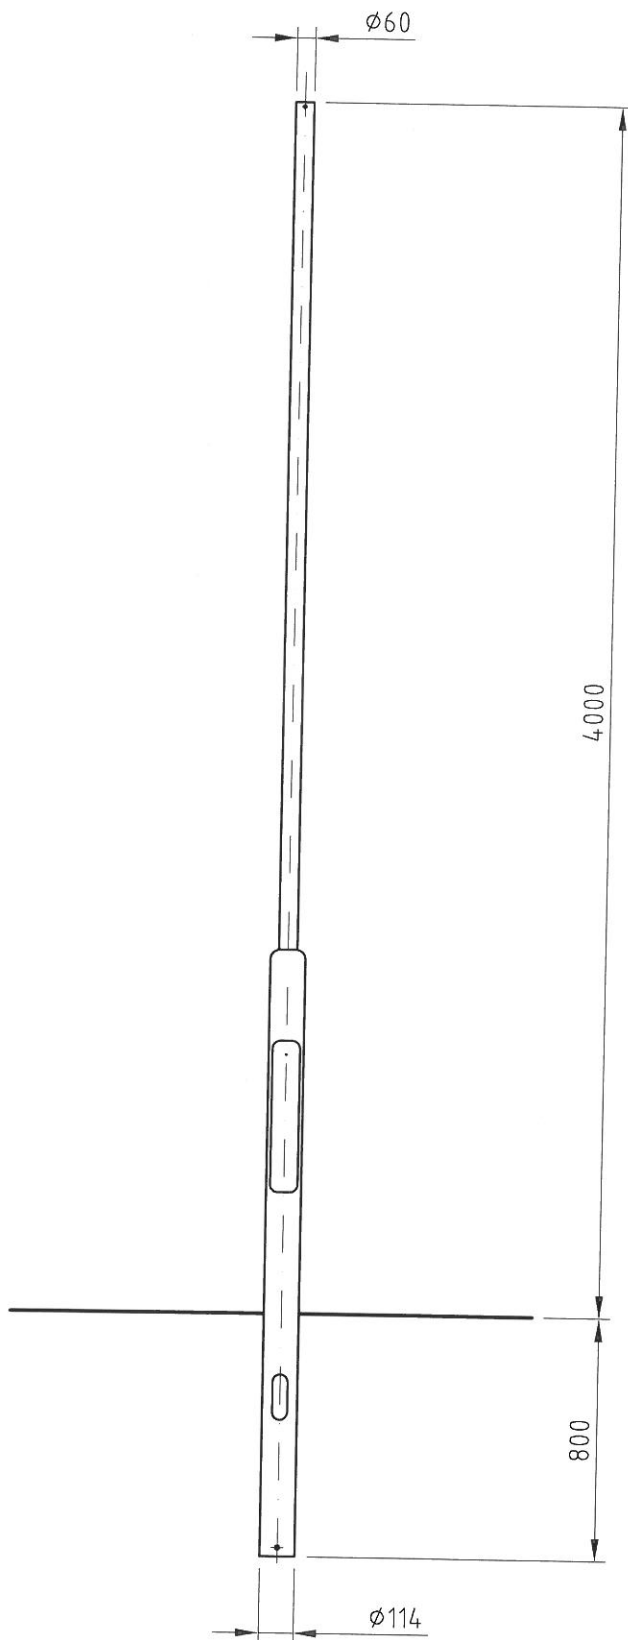

Paaltopmast

Model 5

**valmont**   
STRUCTURES

DEN ENGELSMAN 3,  
6026RB MAARHEEZE,  
TEL: 0495-599959, FAX: 0495-591781  
INTERNETADRES: WWW.VALMONT.NL

Omschrijving:

STALEN LICHTMAST HOOGTE= 4m

Sterkte berekening volgens:

Schaal  
1:25

Projectie



Gew. 31Kg Opp. 1.25m2

|                    |   |                |
|--------------------|---|----------------|
| Toleranties. vlgs. | F |                |
| EN 40-2            | E |                |
| Overige Tolerantie | D |                |
| ISO 2768-V         | C |                |
| Gezien:            | B |                |
| Getekend: M.Smedts | A | 11-4-2016   HV |

|                   |               |      |
|-------------------|---------------|------|
| Datum: 10-05-2012 | Gewijzigd     | Naam |
| Maateenheid: MM   | Bladnr. 1 van |      |

TEKENINGNUMMER  
**200C562a**

Form.  
**A4**

DEZE TEKENING IS EIGENDOM VAN VALMONT NEDERLAND B.V. EN MAG NIET ZONDER HAAR TOESTEMMING GEBRUIKT WORDEN, GECOPIEERD OF AAN DERDEN TER INTAGT WORDEN GEGEVEN. AUTEURSRECHTEN VOORBEHouden VOLGENS DE WET.

Artikelnummer Opmerking(en): ZEELAND