


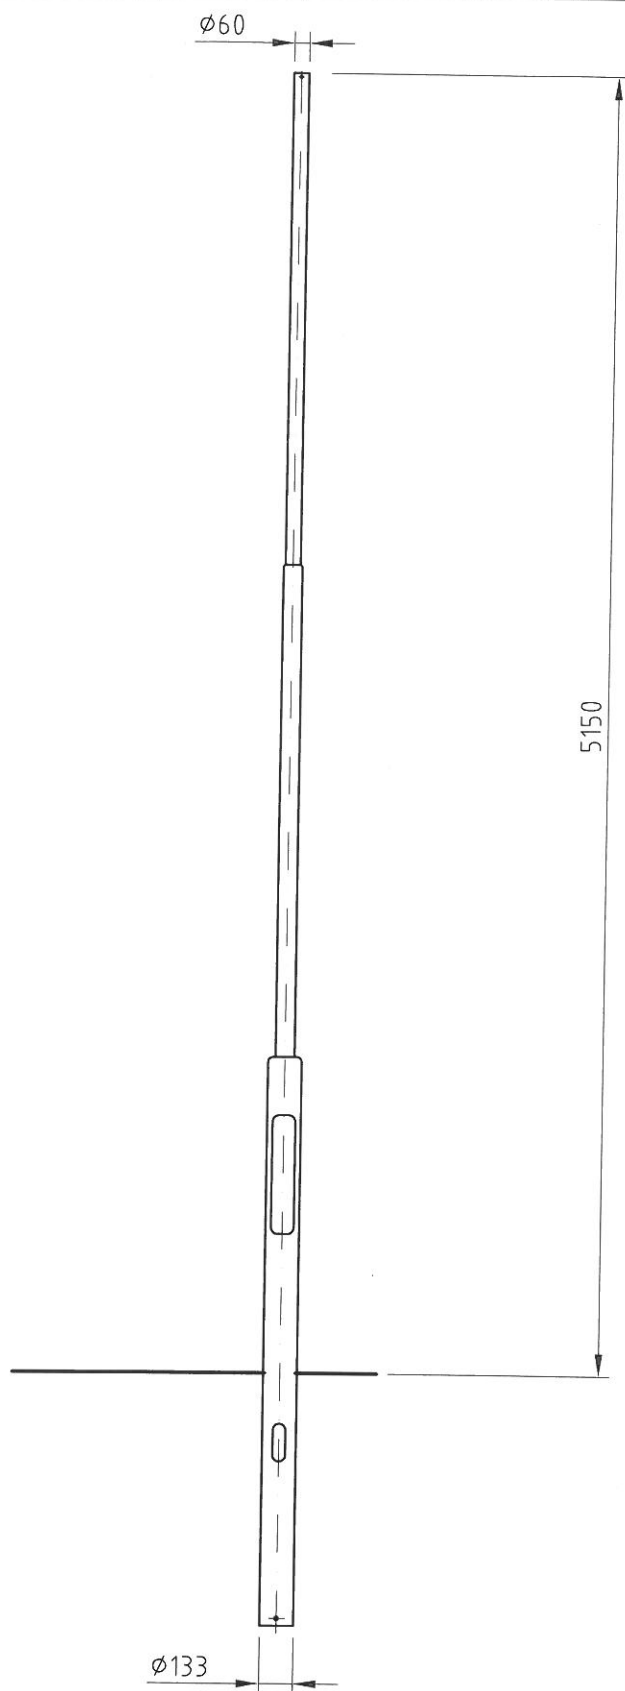

Uithoudermast
combinatie mogelijk met:

- Model A enkelarmig
- Model A dubbelarmig
- Model B enkelarmig

Model 2

valmont 
STRUCTURES

DEN ENGELSMAN 3,
6026RB MAARHEEZE,
TEL: 0495-599959, FAX: 0495-591781
INTERNETADRES: WWW.VALMONT.NL

Omschrijving:

STALEN LICHTMAST HOOGTE 5.15m.
L.P.H. 6.05m.

Sterkte berekening volgens:

Schaal
1:30

Projectie



Gew. Kg Opp. m2

Toleranties, vlgs. EN 40-2	F		
Overige Tolerantie ISO 2768-V	E		
Gezien:	D		
Getekend: M.Smedts	C		
	B		
	A	11-4-2016	HV

Datum: 10-05-2012	Gewijzigd	Naam
Maateenheid: MM	Bladnr. 1 van	

Artikelnummer Opmerking(en): ZEELAND

DEZE TEKENING IS EIGENDOM VAN VALMONT NEDERLAND B.V. EN MAG NIET ZONDER HAAF TOESTEMMING GEBRUIKT WORDEN.
GECOPIEERD OF AAN DERDEN TER INZAGE WORDEN GEGEVEN. AUTEURRECHTEN VOORBEHOUDEN VOLGENS DE WET

TEKENINGNUMMER
200J510a

Form.
A 4