


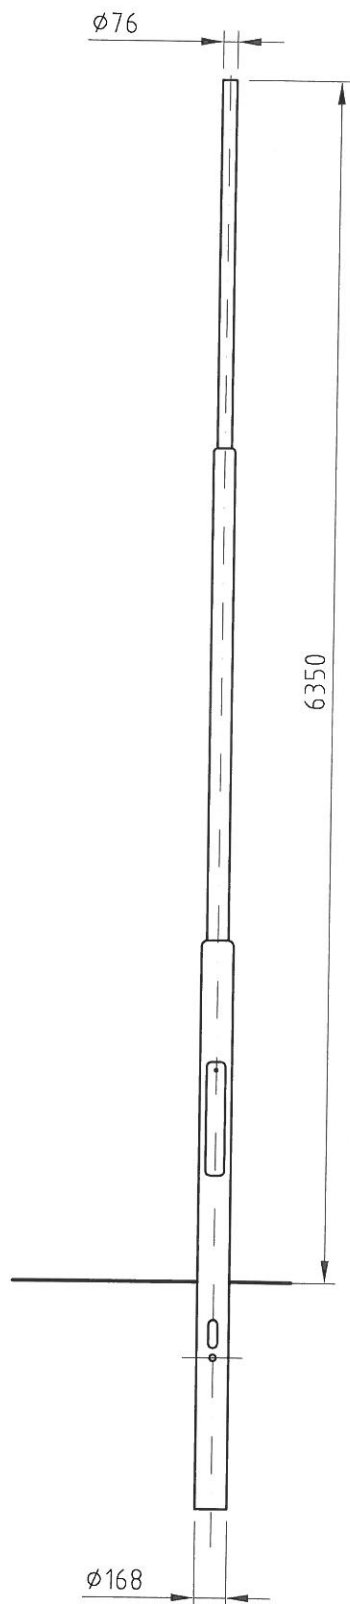

Uithoudermast
combinatie mogelijk met:

- Model D enkelarmig
- Model D dubbelarmig
- Model E enkelarmig
- Model F enkelarmig
- Model F dubbelarmig
- Model G enkelarmig
- Model G dubbelarmig
- Model i enkelarmig

MODEL 3

valmont 
STRUCTURES

DEN ENGELSMAN 3,
6026RB MAARHEEZE,
TEL: 0495-599959, FAX: 0495-591781
INTERNETADRES: WWW.VALMONT.NL


Omschrijving:

STALEN LICHTMAST HOOGTE 6.35m.
L.P.H. 7.9m (gemiddeld)

Sterkte berekening volgens:

Schaal
1:40

Projectie

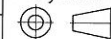

Gew. Kg Opp. m2

Toleranties, vlg.	F	
EN 40-2	E	
Overige Tolerantie	D	
ISO 2768-V	C	
Gezien:	B	
Getekend: RLE	A	11-4-2016 IHV

Datum: 14-04-2011	Gewijzigd	Naam
Maateenheid: MM	Bladnr. 2 van	

Artikelnummer Opmerking(en): ZEELAND

DEZE TEKENING IS EIGENDOM VAN VALMONT NEDERLAND B.V. EN MAG NIET ZONDER HAAR TOESTEMMING GEDRUKT WORDEN.
GECOPIEERD OF AAN DERDEN TER INZICHT WORDEN GEGEVEN. AUTEURSRECHTEN VOORBEHOUDEN VOLGENS DE WET.

TEKENINGNUMMER
100M113a

Form.
A4