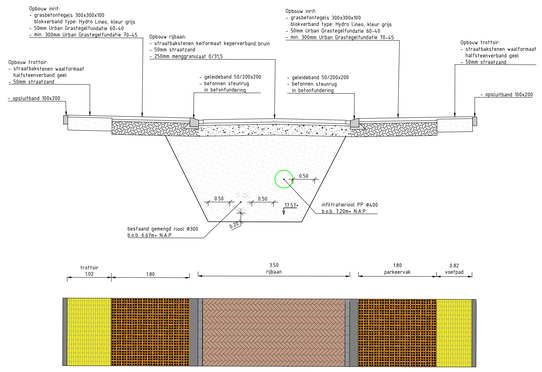

Doorsnede A-A

Schaal 1:50

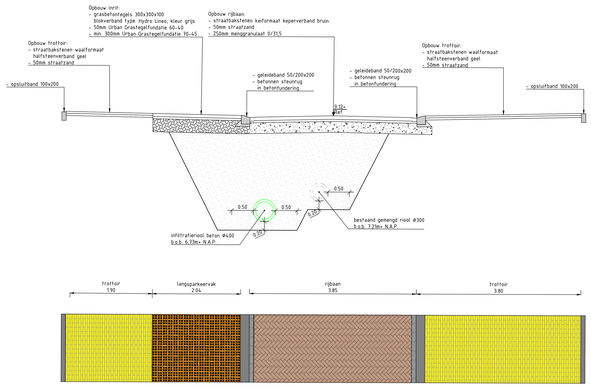

Doorsnede B-B

Schaal 1:50

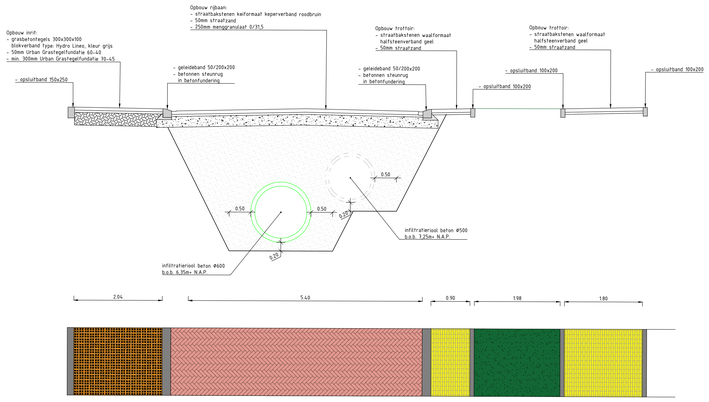

Doorsnede D-D

Schaal 1:50

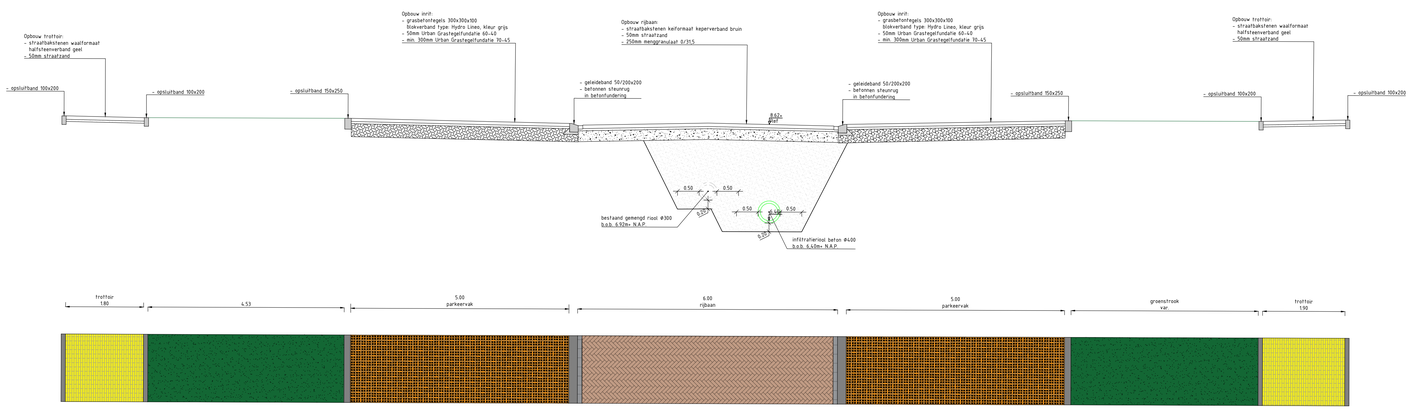

Doorsnede C-C

Schaal 1:50

0 0.5 1.0 1.5 2.0m

Maten in meters, tenzij anders vermeld. Materiaalmaten in mm, tenzij anders vermeld.
Peilmaten in meters t.o.v. N.A.P., tenzij anders vermeld. Diameters in mm, tenzij anders vermeld.

Versie	Datum	Omschrijving	Getekend	Gecontroleerd	Vrijgegeven
d10	22-10-2025	Eerste uitgave definitief bestekontwerp	VCe	SDi	SDi

Opdrachtnemer:
Megaborn
techniek met beleid
Steenweg 17b
4901 AJ Waarderburg
tel. 0418-654900
info@megaborn.com
www.megaborn.com

Opdrachtgever:
Amersfoort
Postbus 4000
3800 EA, Amersfoort
tel. 14 033
info@amersfoort.nl
www.amersfoort.nl

Project: Herinrichting Indische Buurt

Onderdeel: Dwarsprofielen

Fase: Bestek

Tekeningnummer: Gam2502-402f

Document type: tekening

Blad: 6 van 7

Formaat: A0 Schaal: 1:50

Projectnummer: GAm2502

Bestekkenmer: GAm2502-B01

Status: DEFINITIEF