




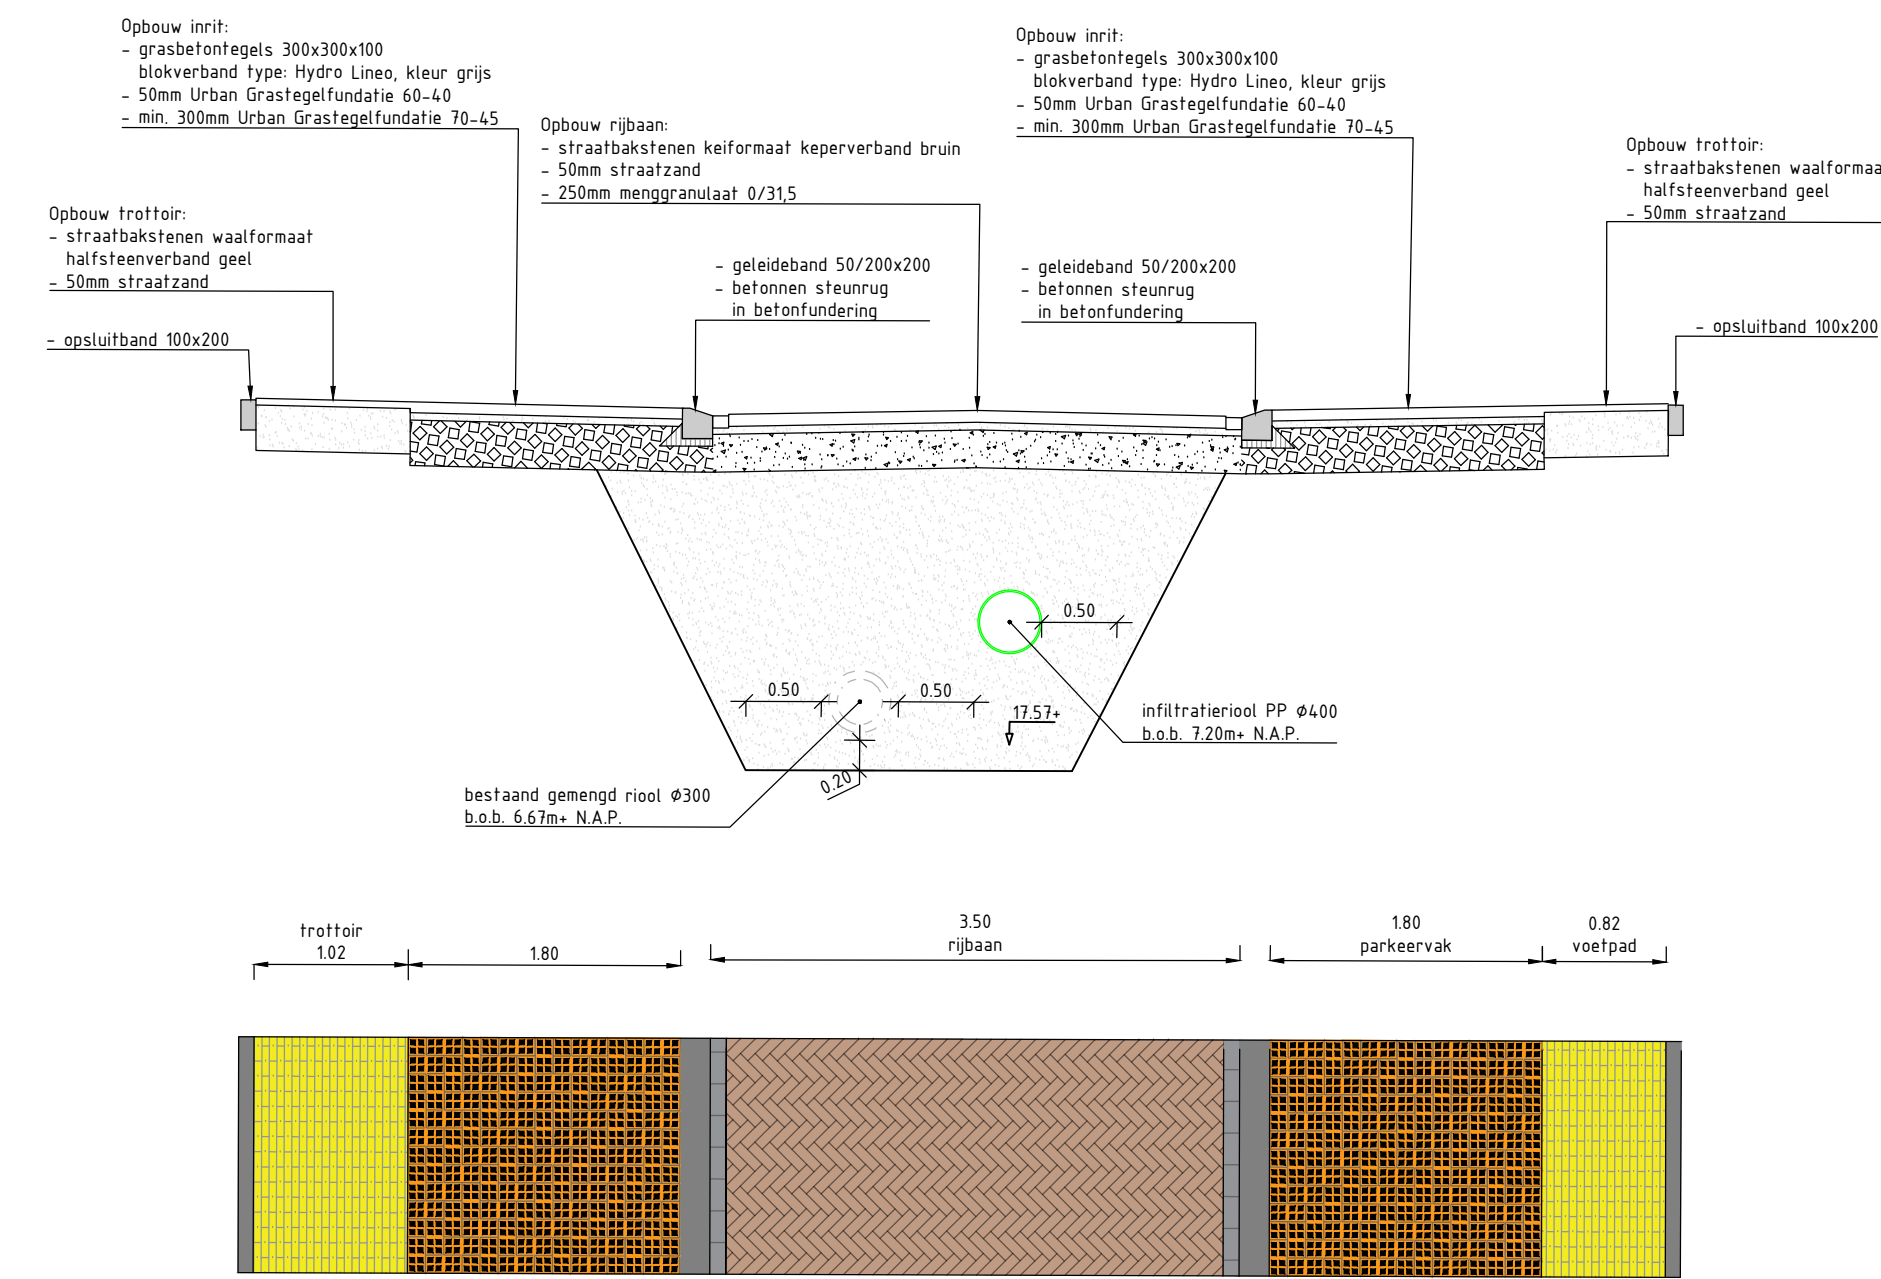


Doorsnede A-A
Schaal 150

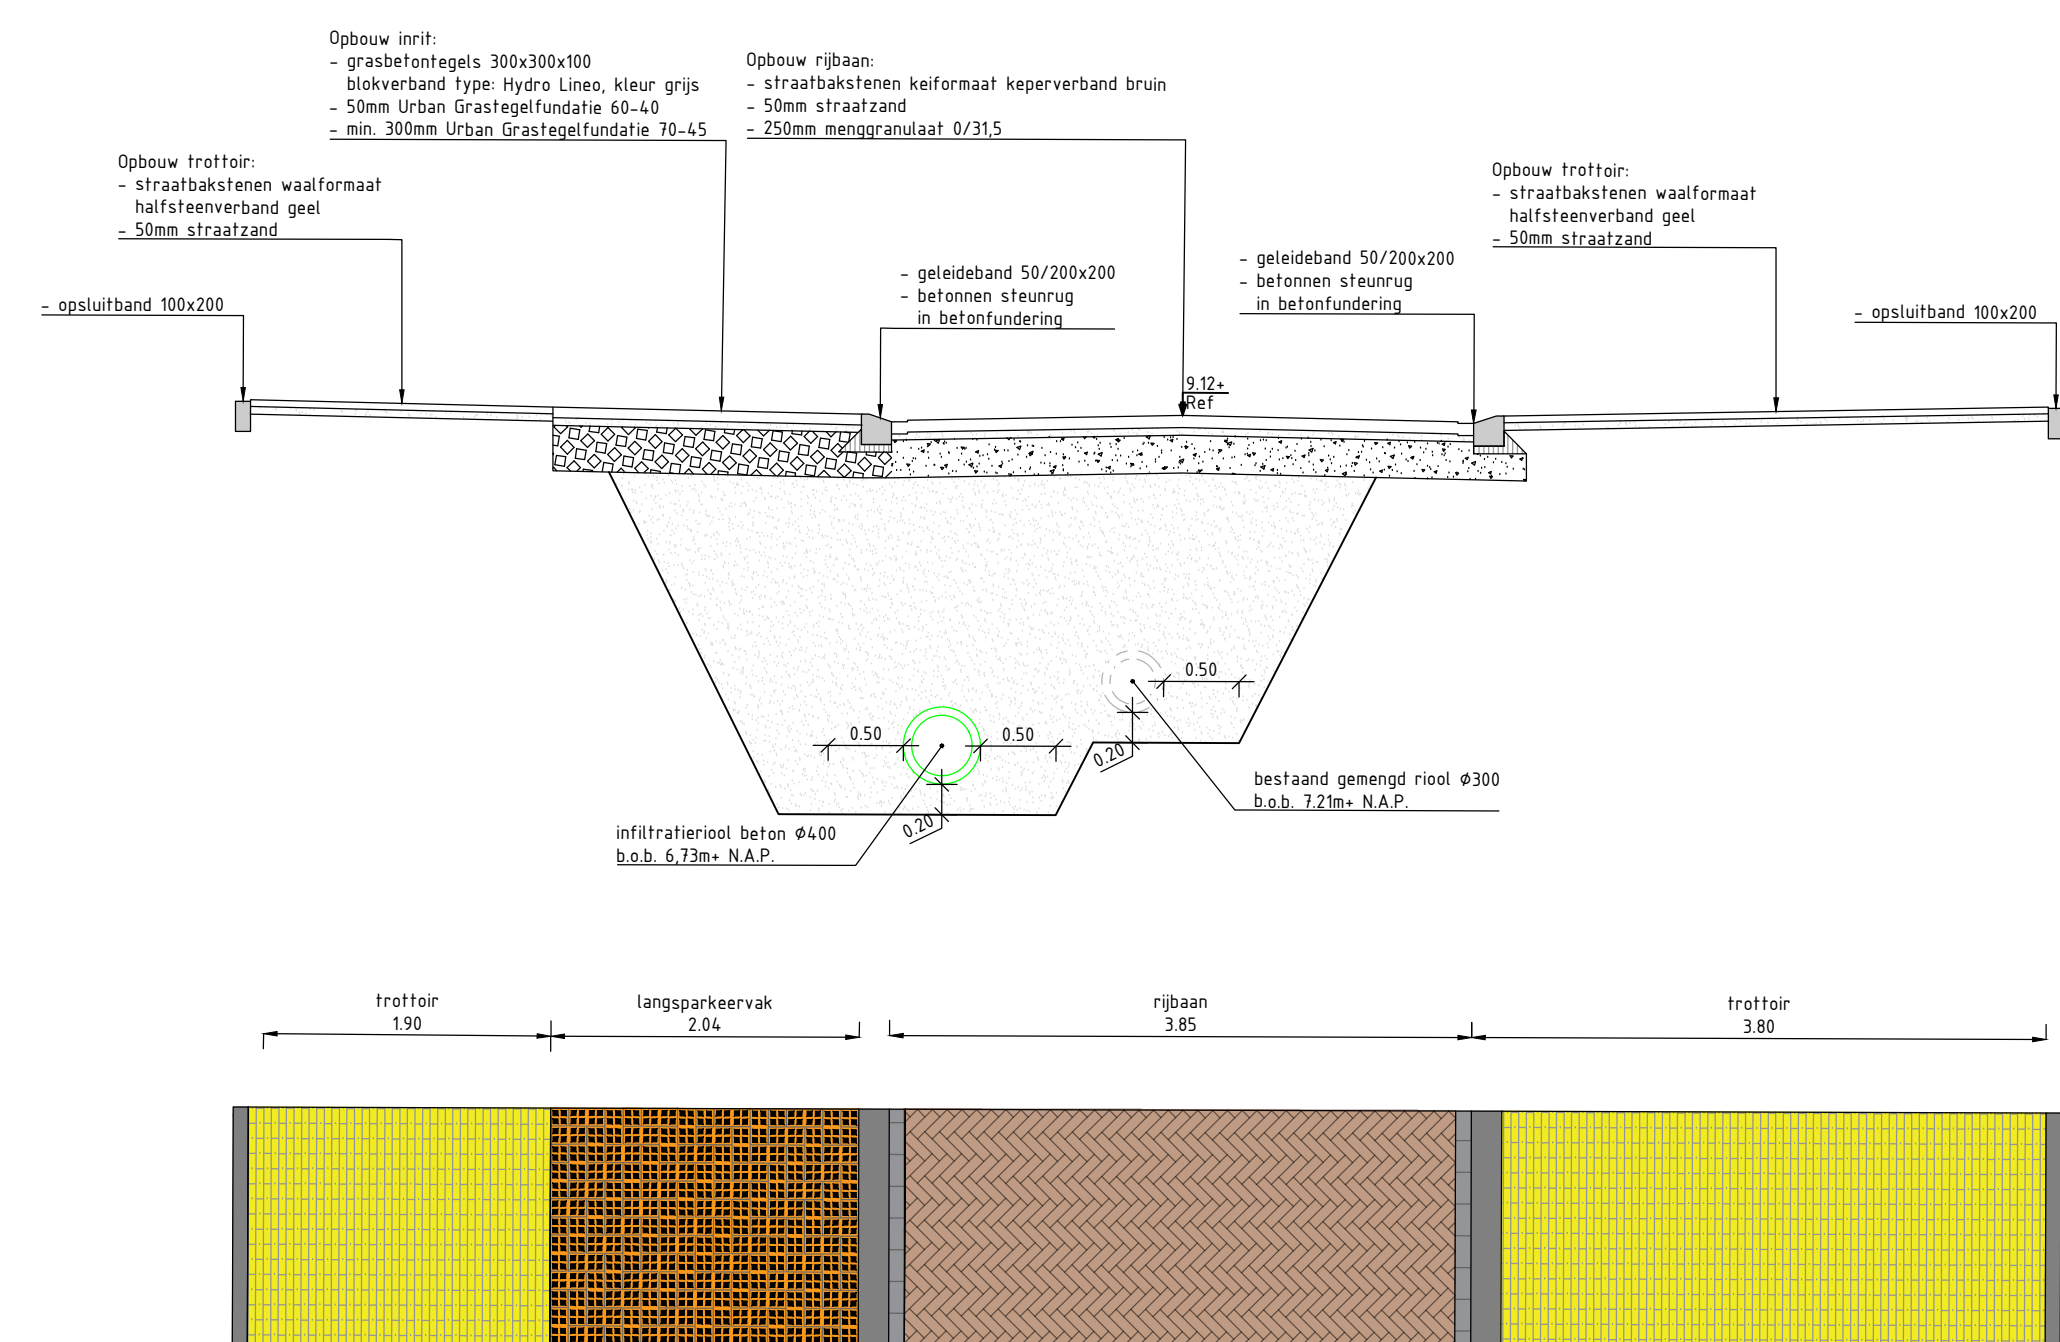

Doorsnede B-B
Schaal 150

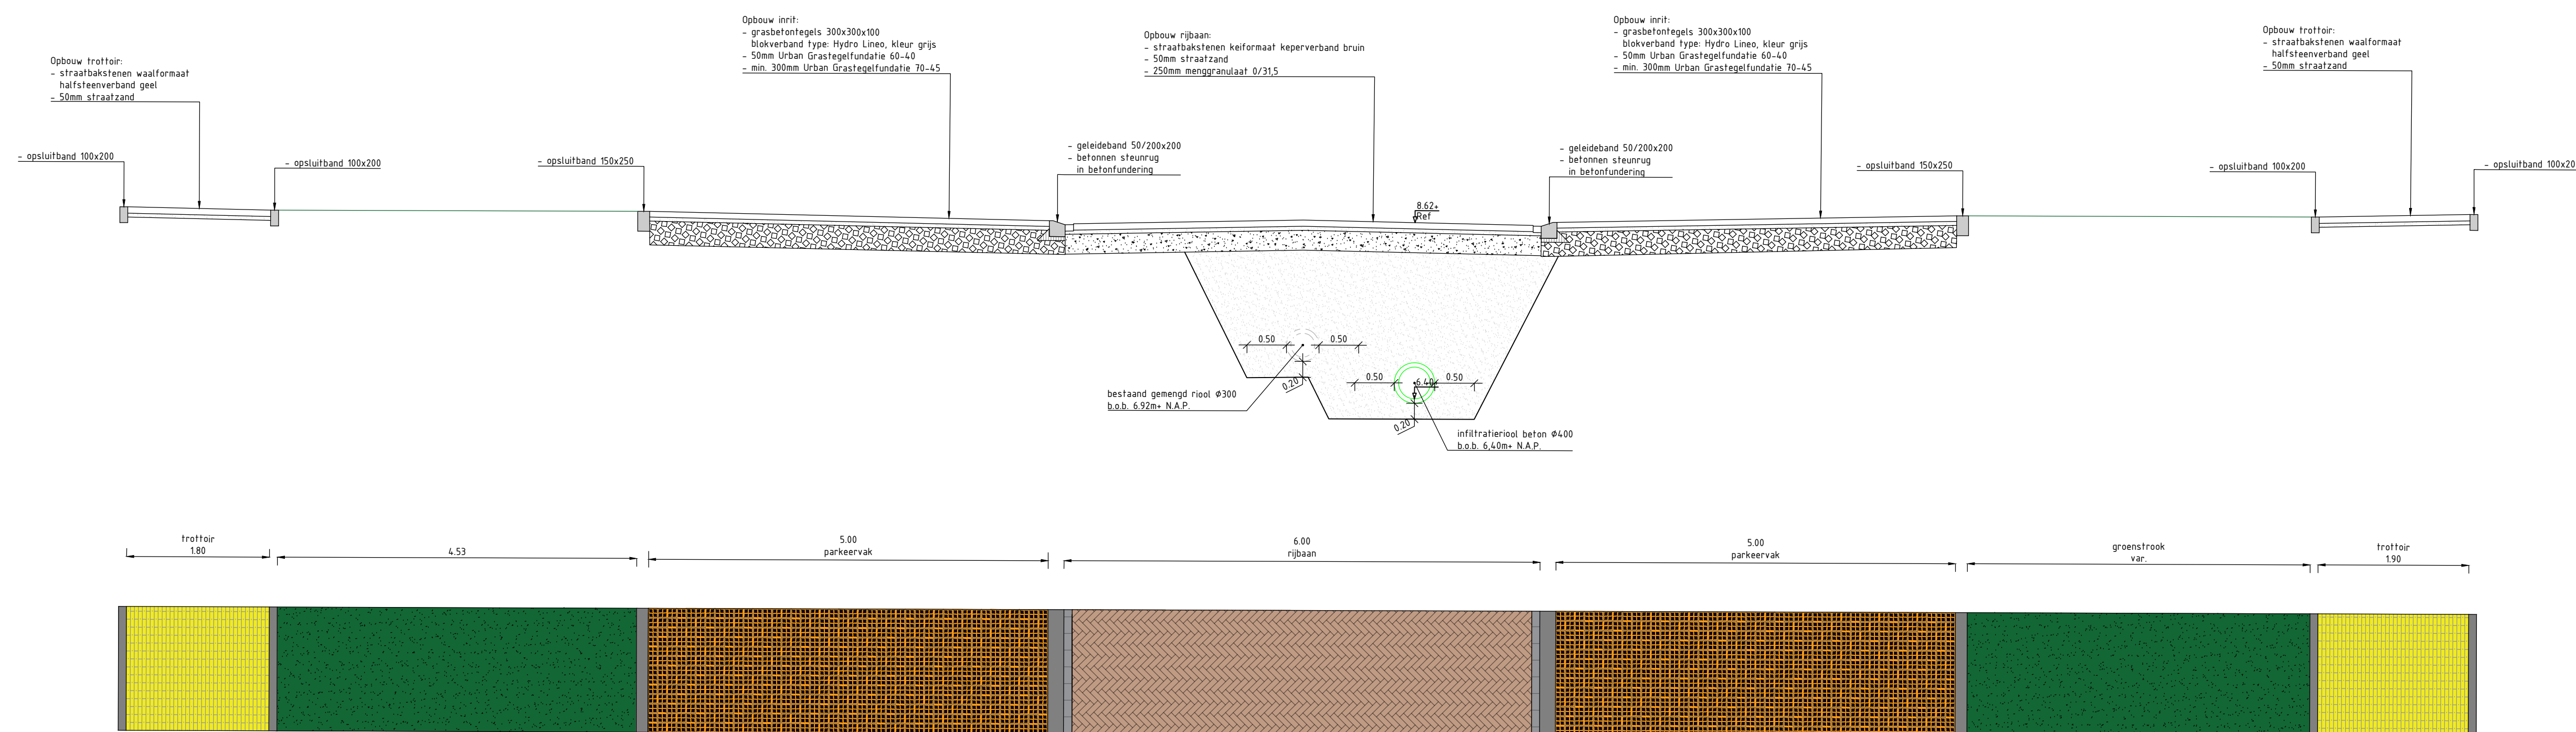

Doorsnede C-C
Schaal 150

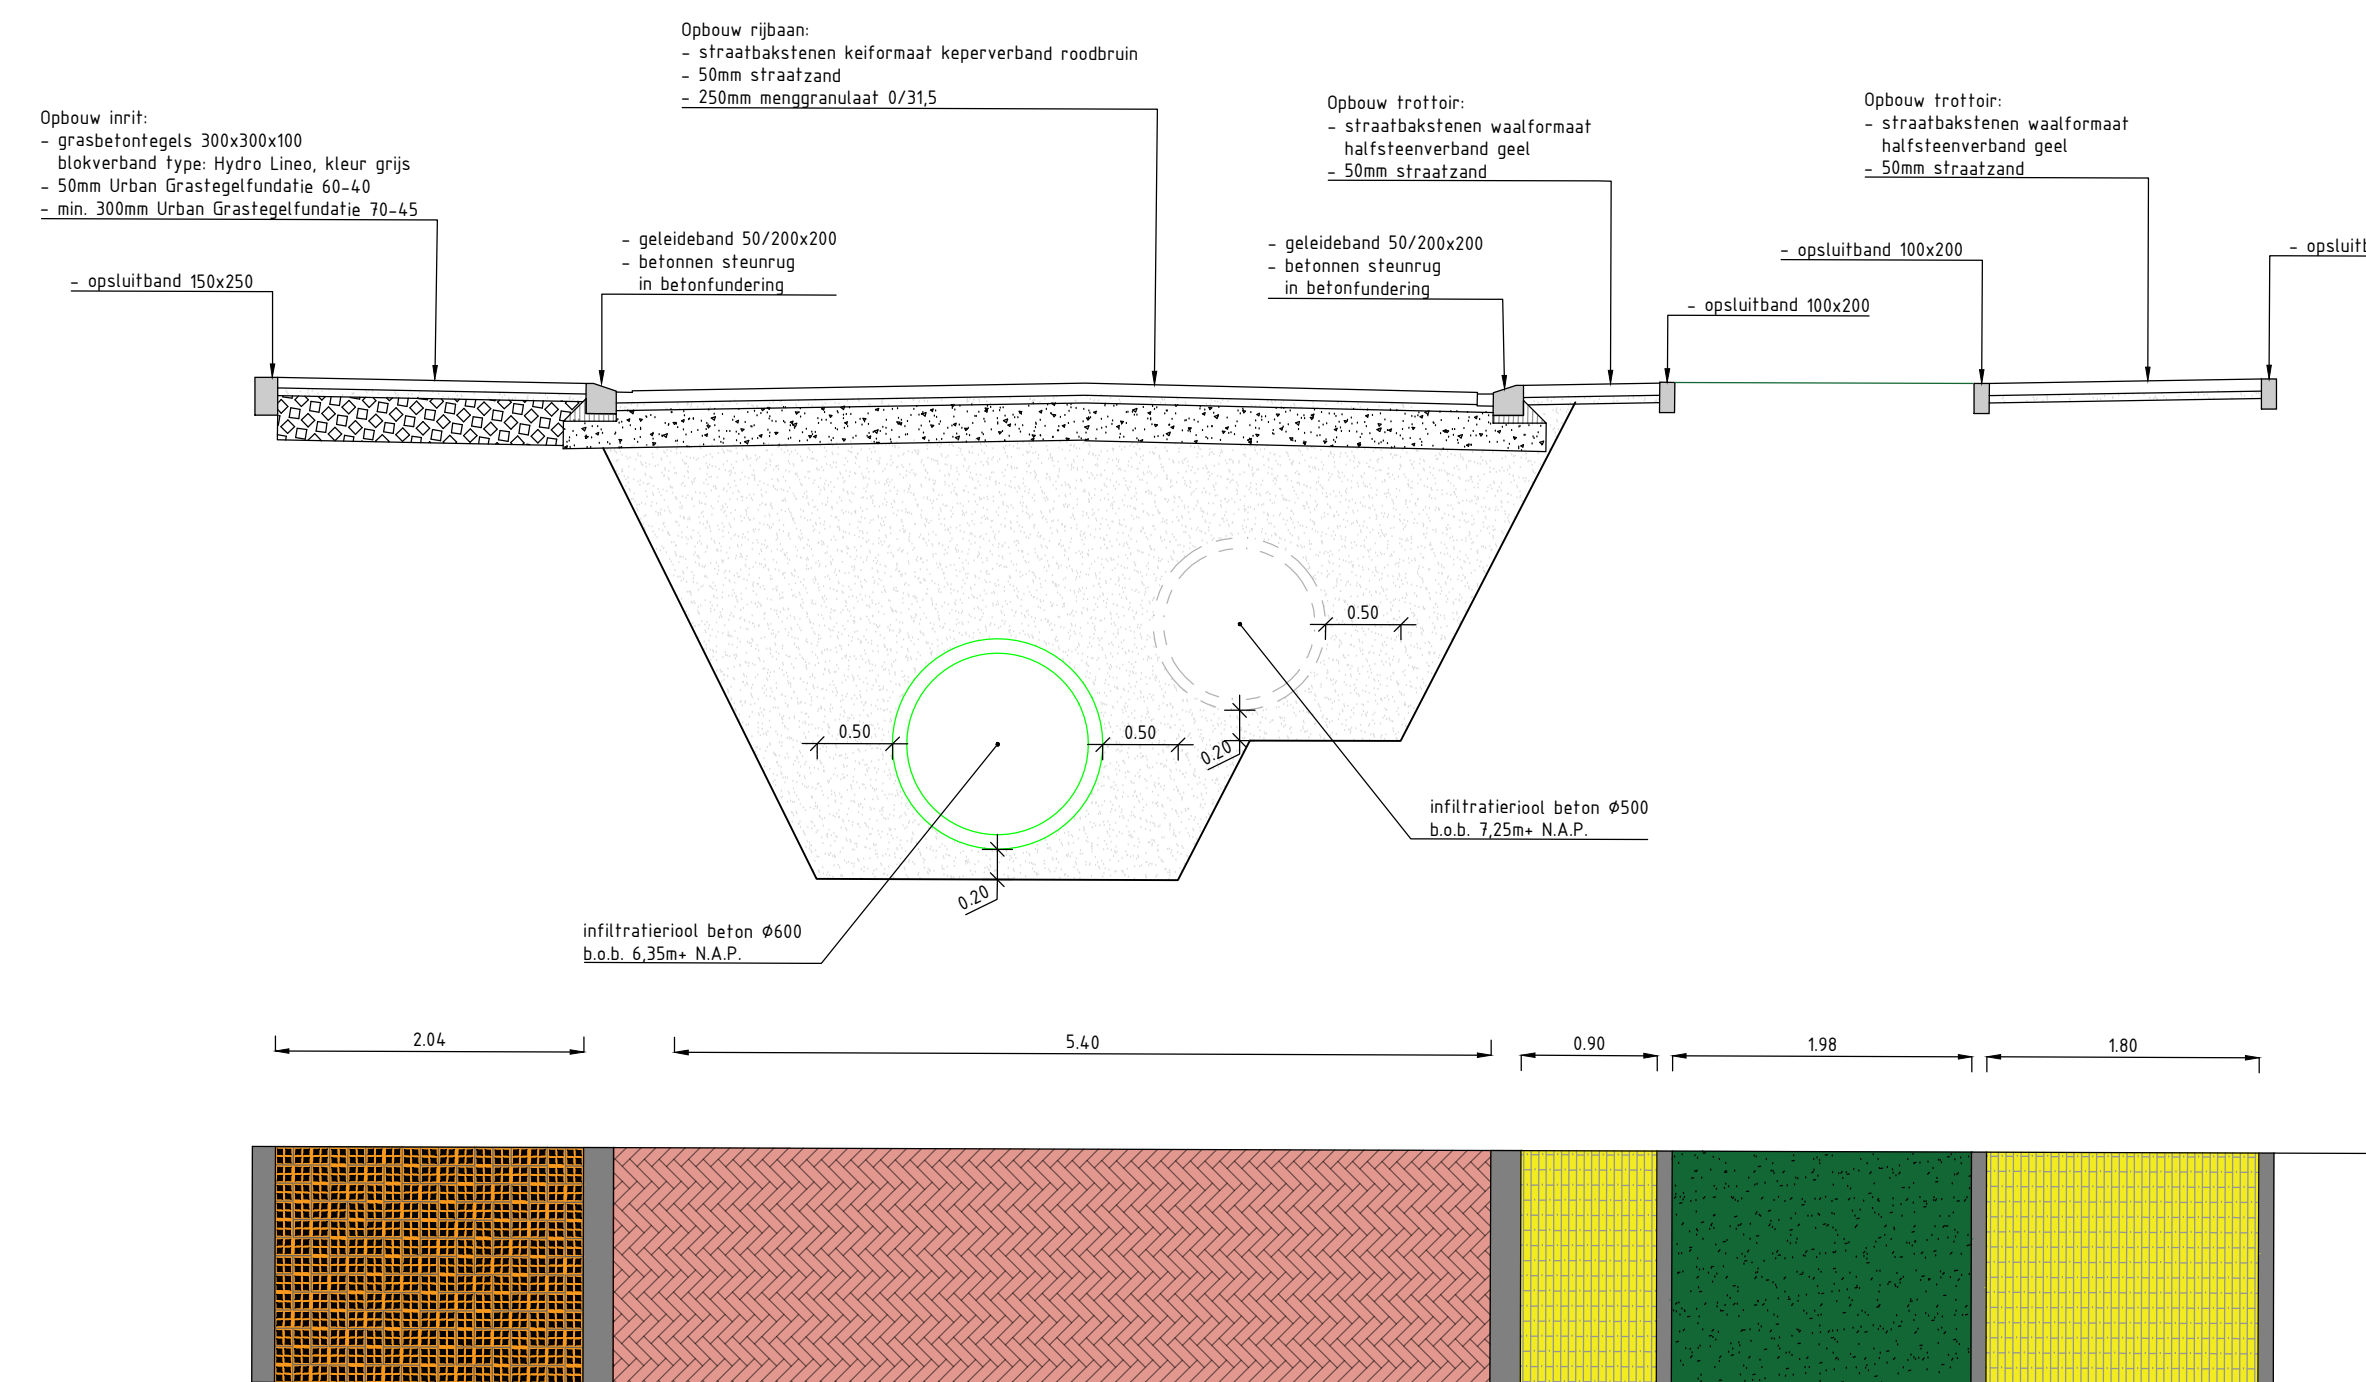

Doorsnede D-D
Schaal 150

0 5 10 15 20m					
Maten in meters, tenzij anders vermeld. Materiaalmaten in mm, tenzij anders vermeld.					
Peilmaten in meters t.o.v. N.A.P., tenzij anders vermeld. Diameters in mm, tenzij anders vermeld.					
versie	datum	omschrijving	getekend	gecontroleerd	vroeggeven
d10	22-10-2025	Eerste uitgave definitief bestekontwerp	VCe	SDI	SDI
d20	19-11-2025	Stempel aangepast	RKa	SDI	SDI
Opdrachtnemer:			Opdrachtgever:		
Megaborn			Amersfoort		
Steenweg 17b 4981 AJ Waardenburg tel: 06-18-65060 info@megaborn.com www.megaborn.com			Postbus 4000 3800 EA, Amersfoort tel: 06-18-65060 info@amersfoort.nl www.amersfoort.nl		
Project: Herinrichting Indische Buurt			Documenttype: tekening		
Onderdeel: Dwarsprofielen			Blad: 6 van 7		
Fase: Bestek			Formaat: A0		
Tekeningnummer: Gam2502-402f			Projectnummer: GAM2502		
			Bestandsnummer: GAM2502-801		
			Status: Definitief		