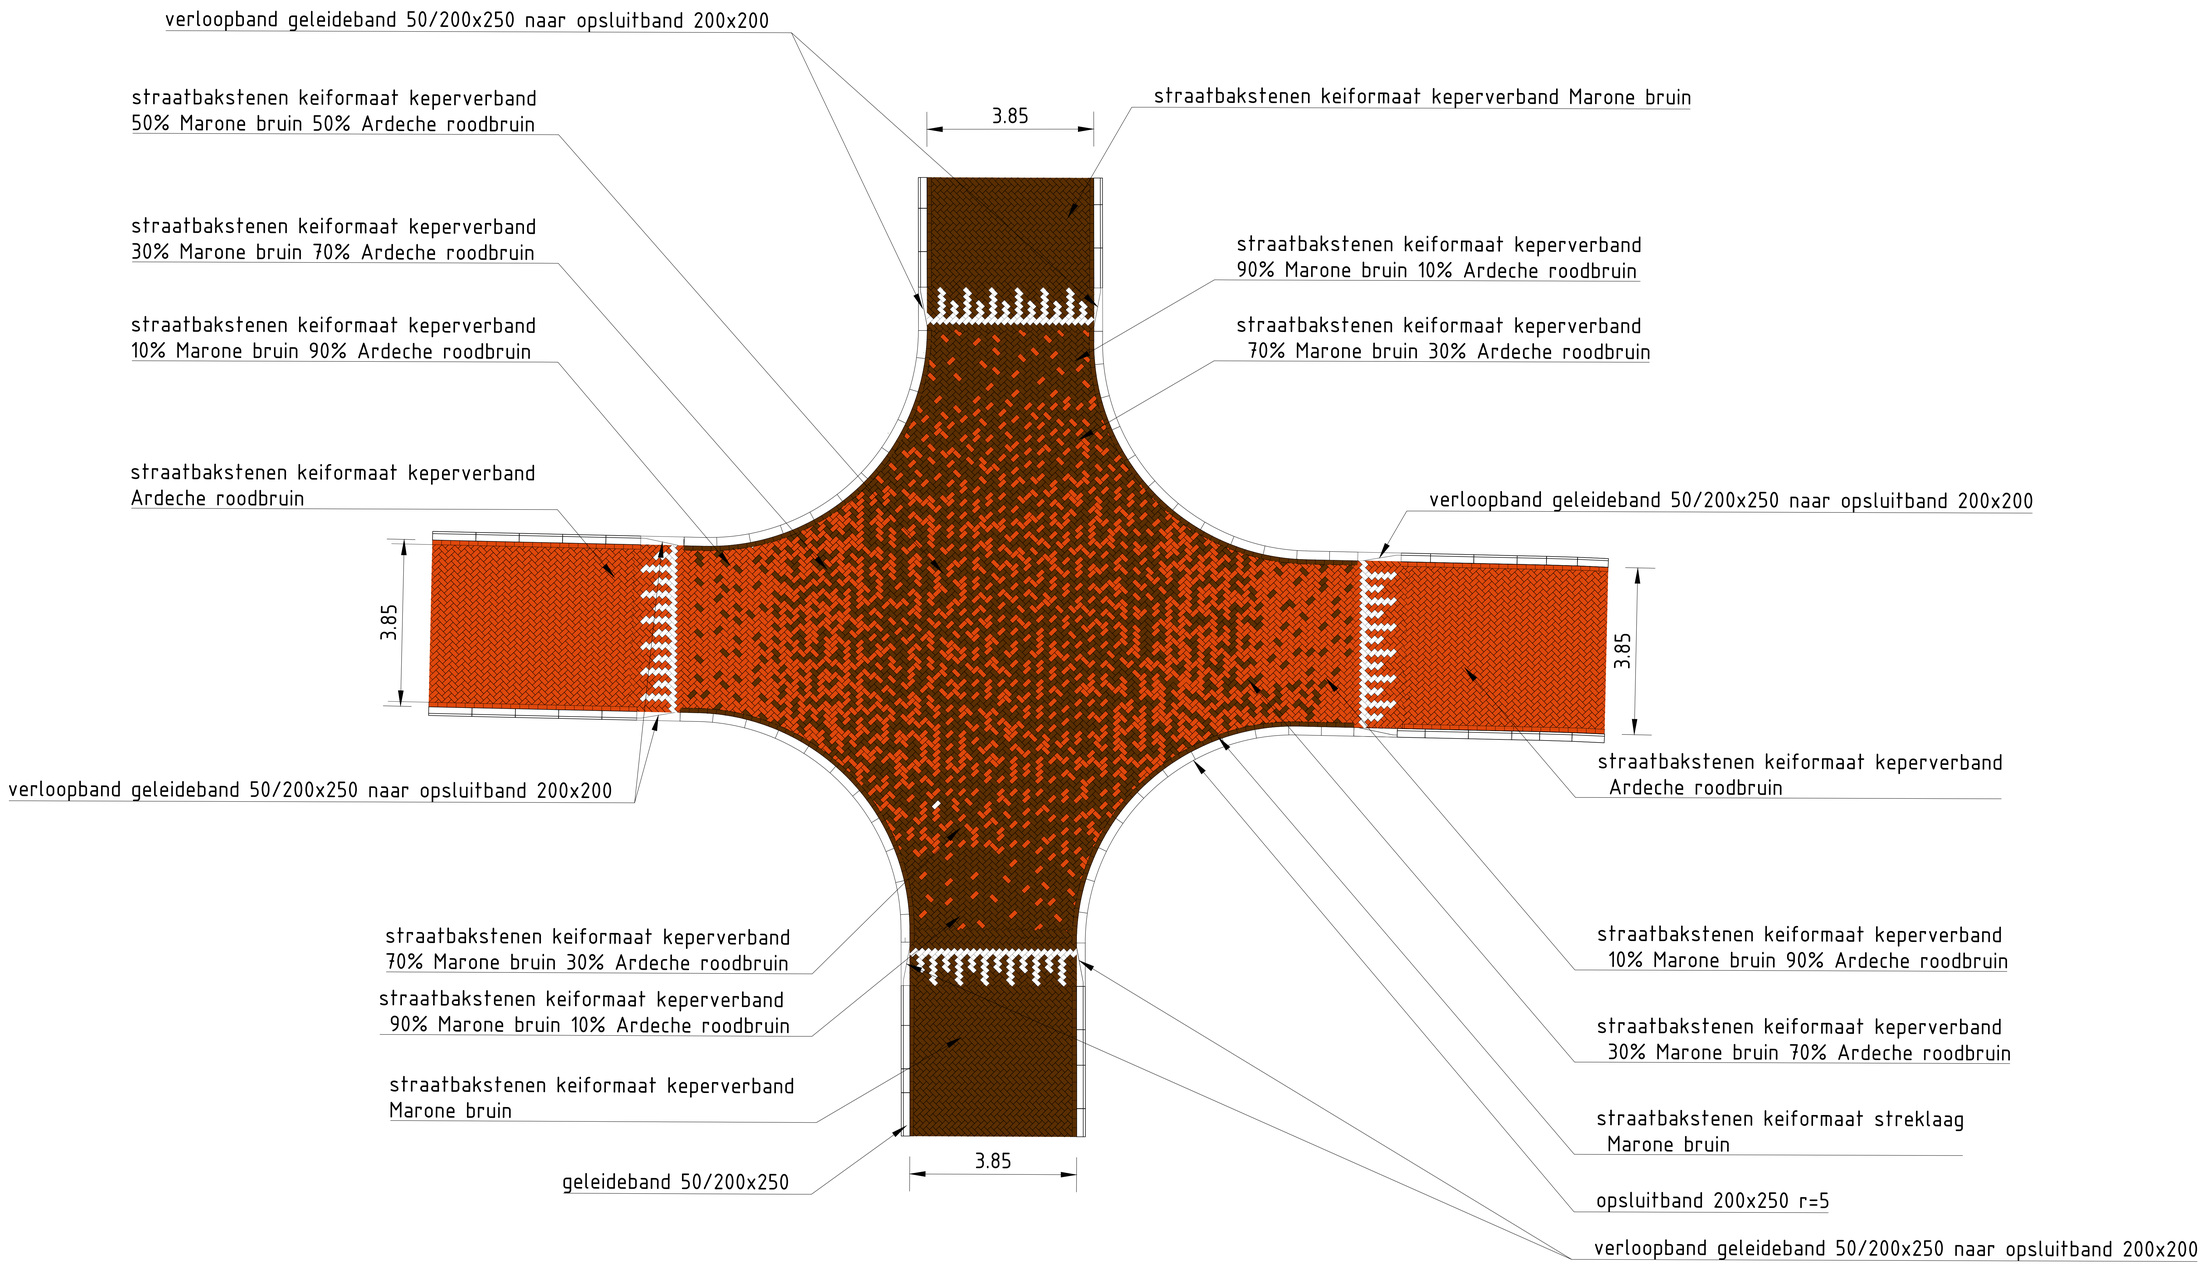

Detail 1

Schaal 1:50

situatie

0 0.5 1.0 1.5 2.0m

Maten in meters, tenzij anders vermeld. Materiaalmaten in mm, tenzij anders vermeld.
Peilmaten in meters t.o.v. N.A.P., tenzij anders vermeld. Diameters in mm, tenzij anders vermeld.

Versie	Datum	Omschrijving	Getekend	Gecontroleerd	Vrijgegeven
d1.0	22-10-2025	Eerste uitgave definitief besteksontwerp	VCe	SDi	SDi
d2.0	19-11-2025	Stempel aangepast	RKa	SDi	SDi

Opdrachtnemer:
Megaborn
techniek met beleid
Steenweg 17b
4781 AJ Waardenburg
tel. 0418-654900
info@megaborn.com
www.megaborn.com

Opdrachtgever:
Amersfoort
Postbus 4000
3800 EA, Amersfoort
tel. 14 033
info@amersfoort.nl
www.amersfoort.nl

Project: Herinrichting Indische Buurt
Onderdeel: Detail
Fase: Bestek
Tekeningnummer: Gam2502-402g

Documenttype: tekening
Blad: 7 van 7
Formaat: A0 Schaal: 1:50
Projectnummer: Gam2502
BestekNummer: GAm2502-B01
Status: Definitief

GAm2502-402 d2.0 Uitvoeringsontwerp bovengronds.dwg