


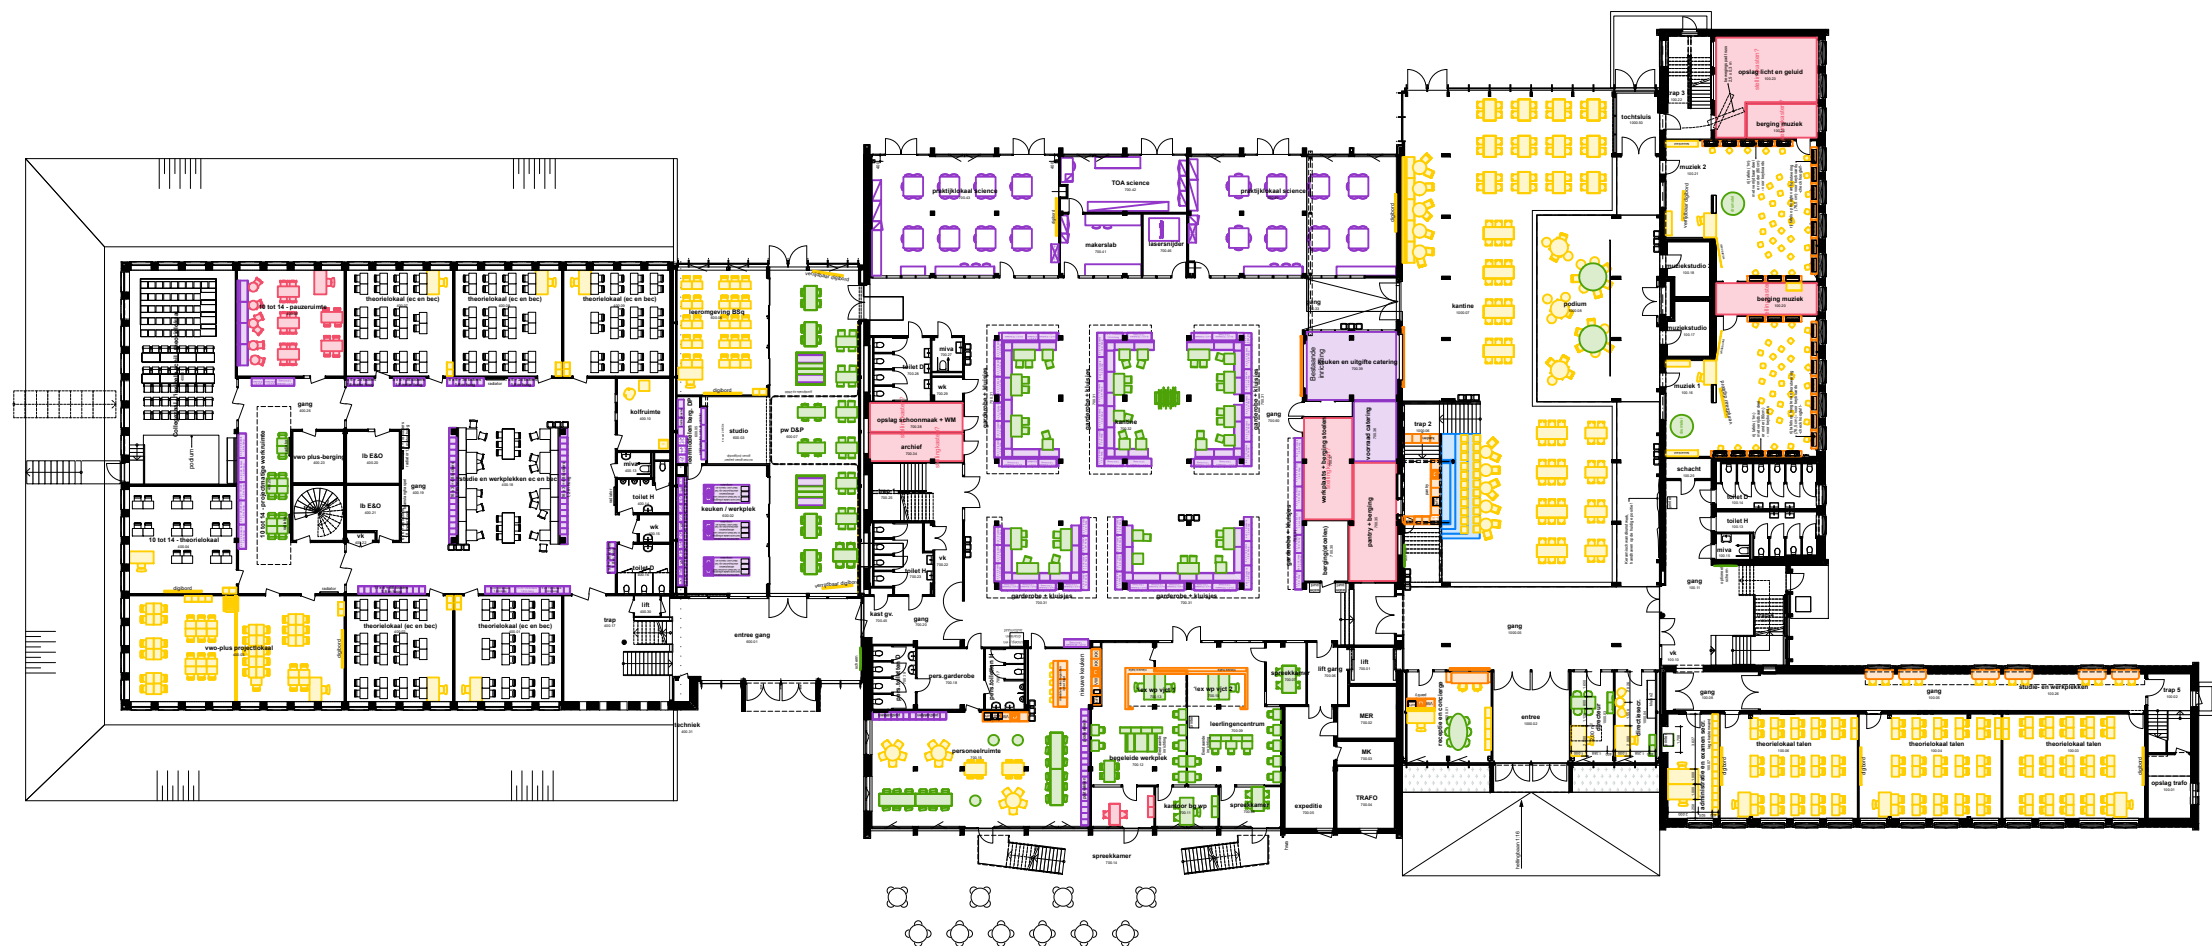

bestaand
 bestaand hergebruiken
 nieuw
 besluiten nieuw/bestaand
 nieuw maatwerk
 opgenomen in bestek
 uitgezet bij derden

2203 Bonhoeffer College
 Begane grond INR NWE/HER/BST
 1:500 @A3
 20-5-2025

LIAG
 architecten + bouwadviseurs