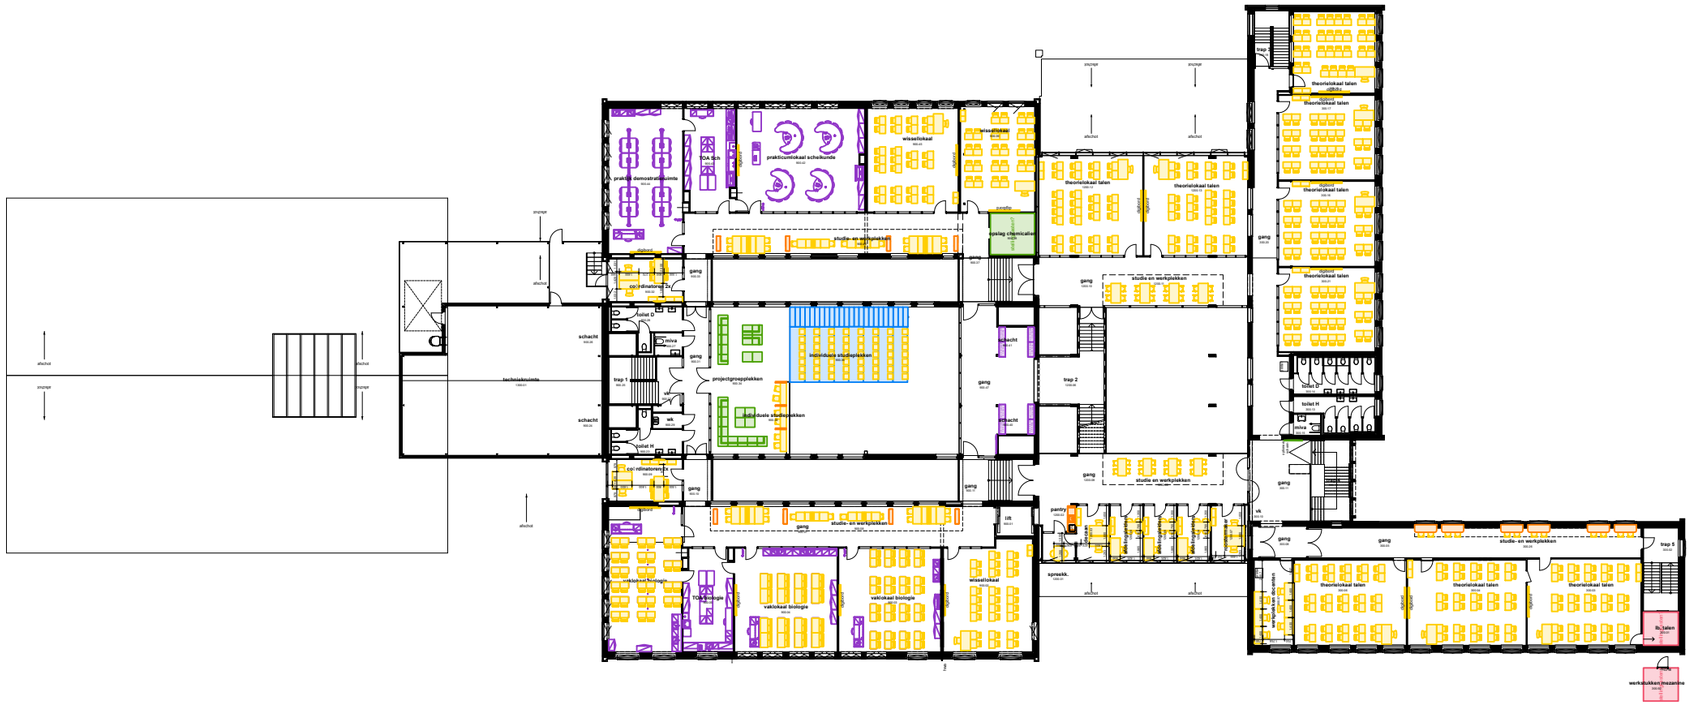

bestaand
bestaand hergebruiken
nieuw
besluiten nieuw/bestaand
nieuw maatwerk
opgenomen in bestek
uitgezet bij derden

2203 Bonhoeffer College

Tweede verdieping INR NWE/HER/BST
1:500 @A3
20-5-2025

LIAG
architecten + bouwadviseurs

2203-PLG-02