



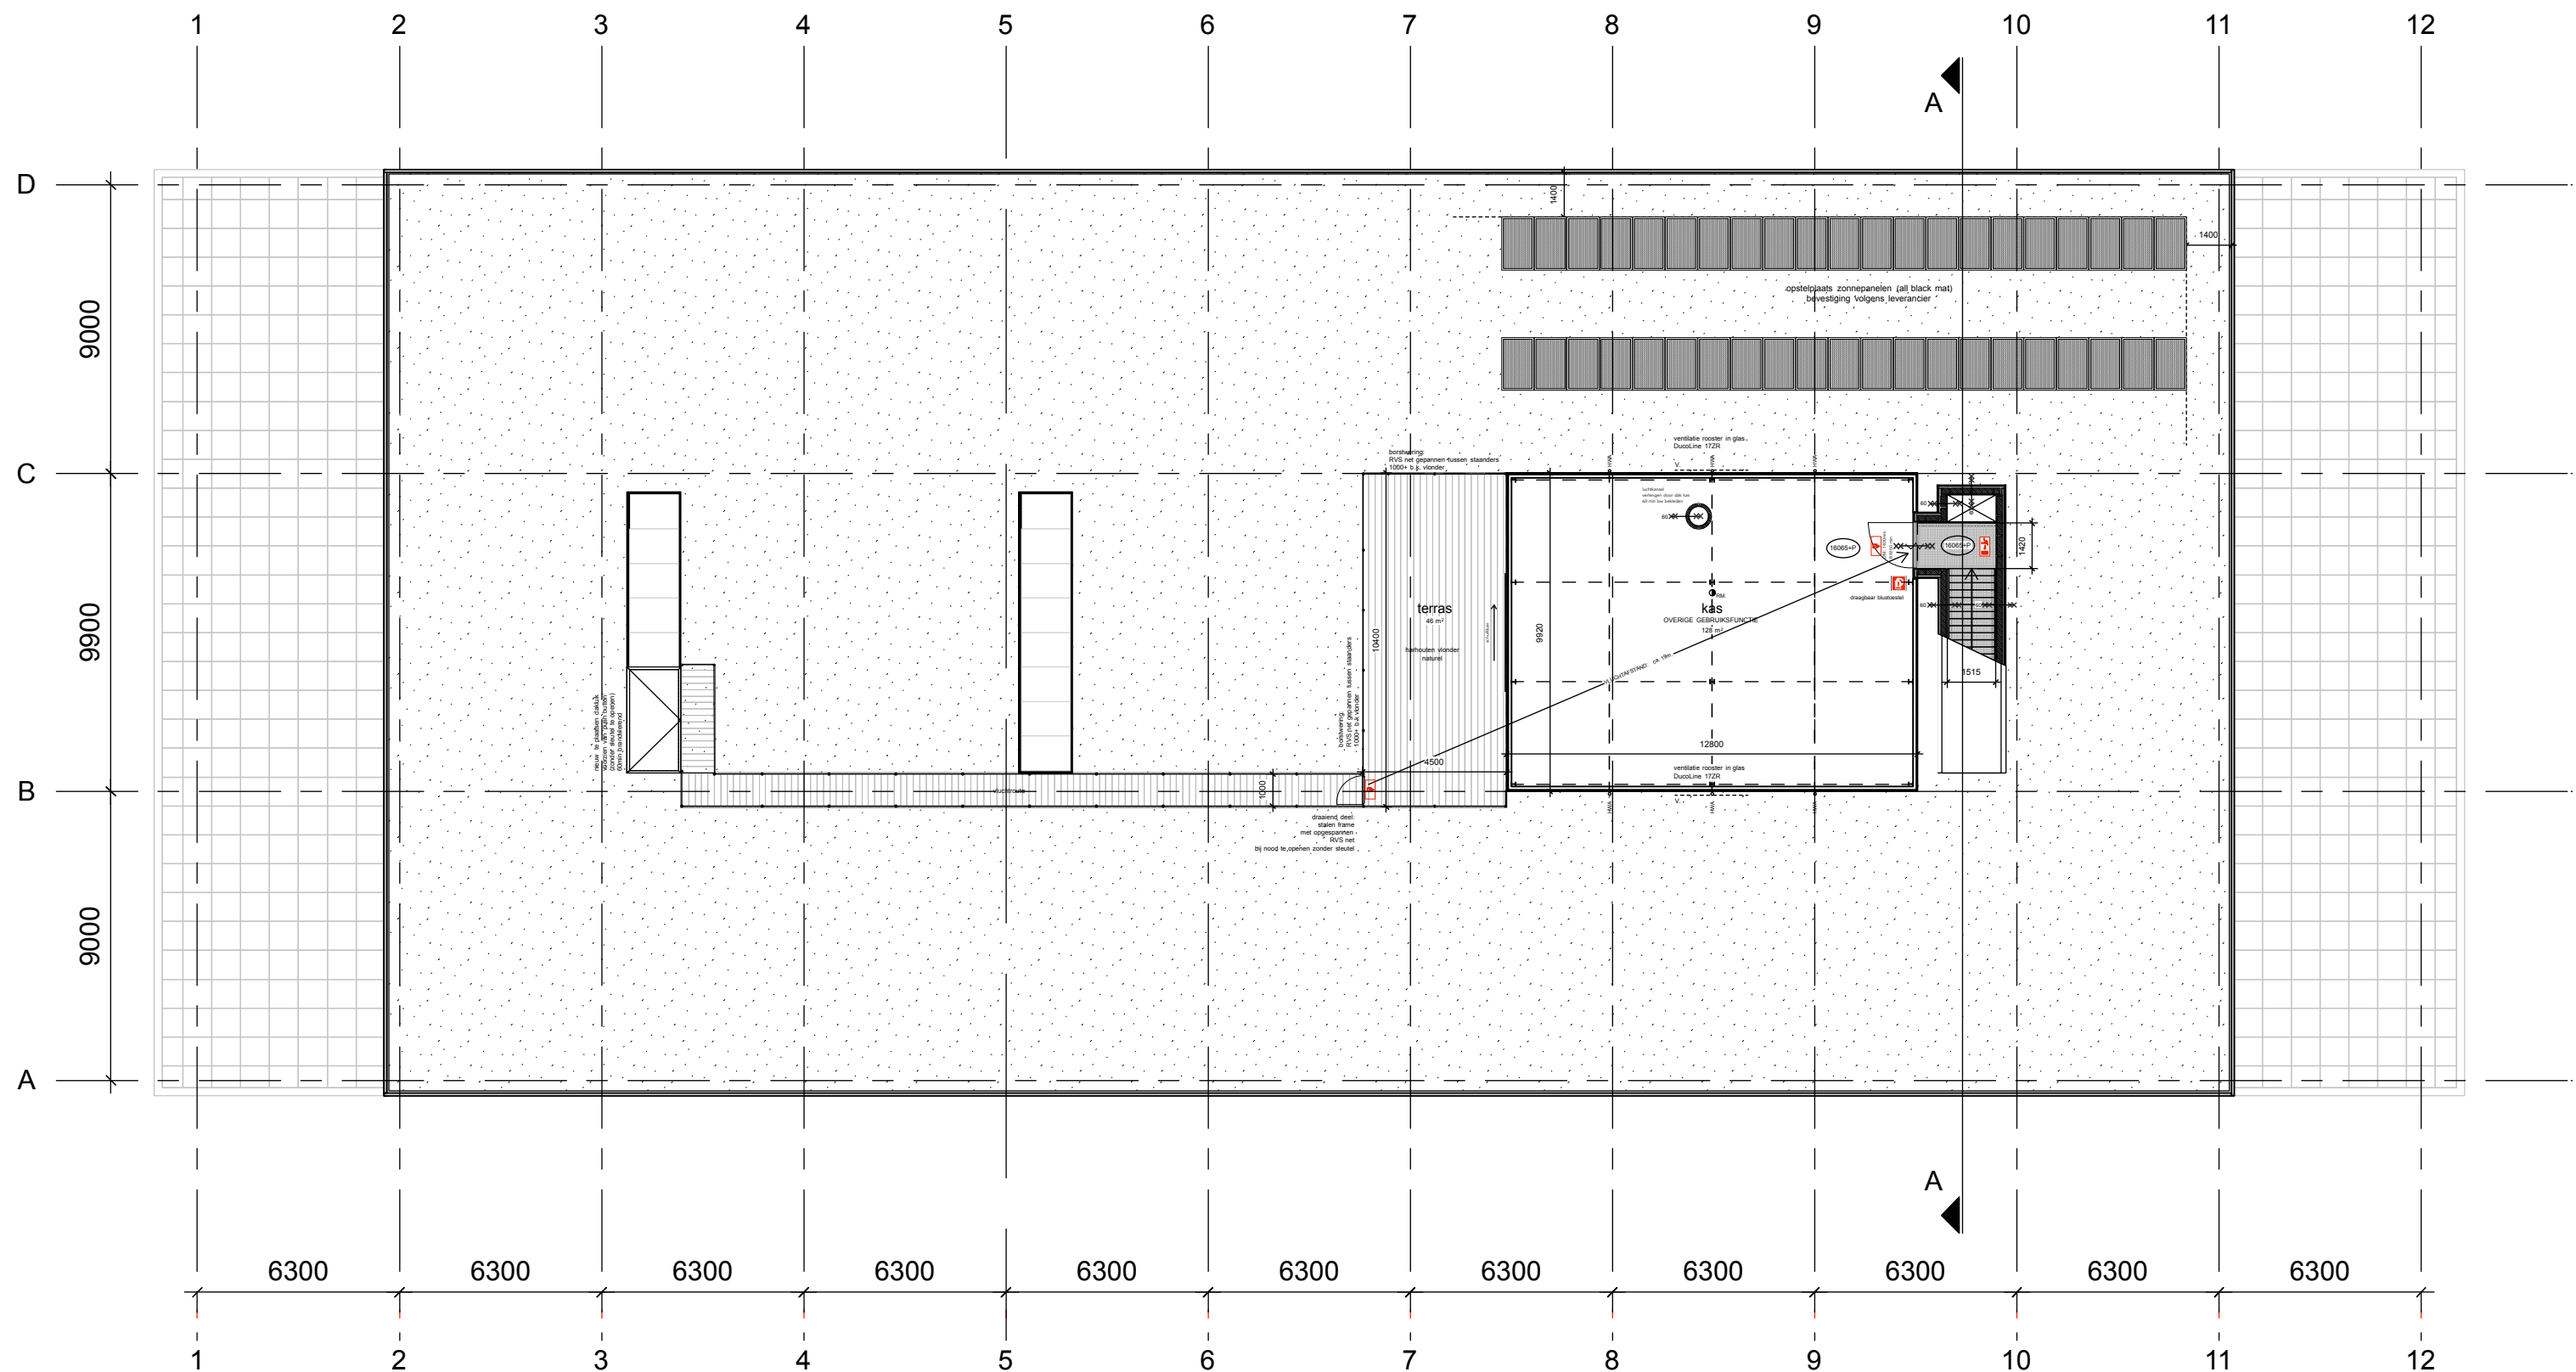

DAK VERDIEPING
nieuwe situatie
1:200

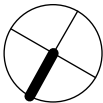

omschrijving: Omgevingsvergunning Wijzigen van daklandschap		MORFIS Architecture/Urbanism	
project: Schoolgebouw Helena van Doeveren plantsoen		datum: 29-10-2020	
opdrachtgever:		schaal: 1:10 / 1:200 / 1:1000	
		wijzigingen: 29-12-2020	
		A3	