




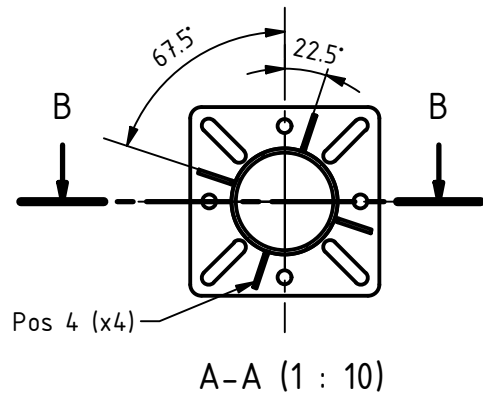


A-A (1 : 10)

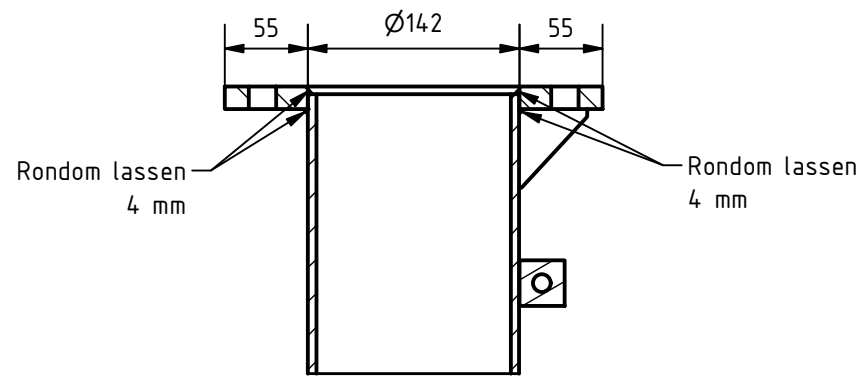


B-B (1 : 5)

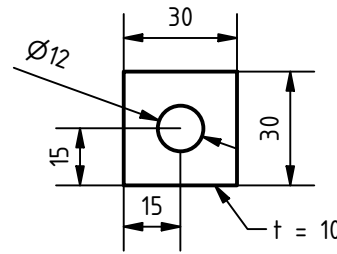


POS 5 (1 : 2)

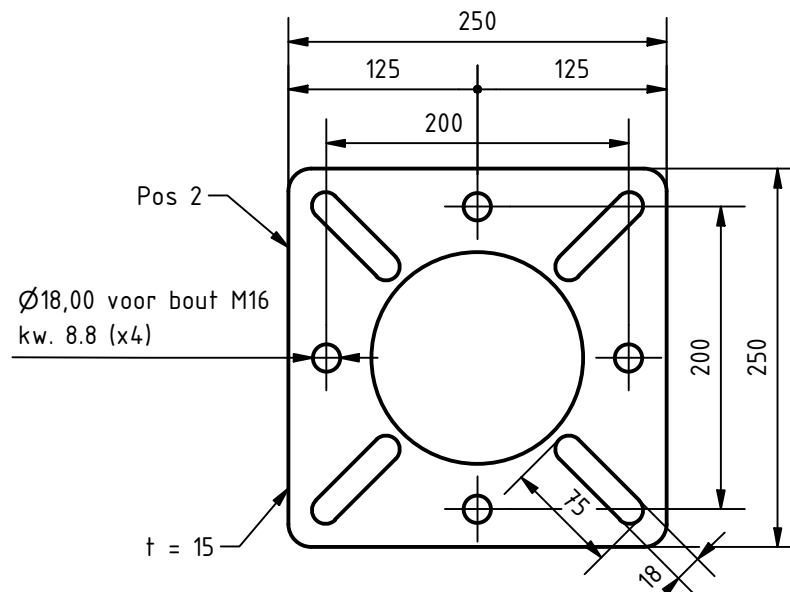

POS 2 (1 : 5)

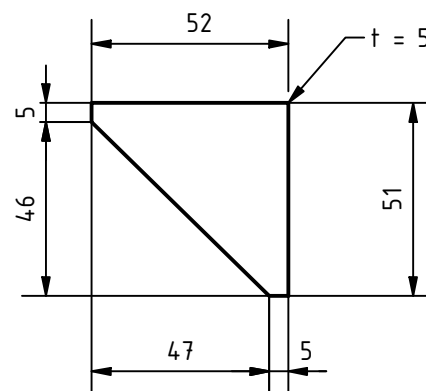


POS 4 (1 : 5)

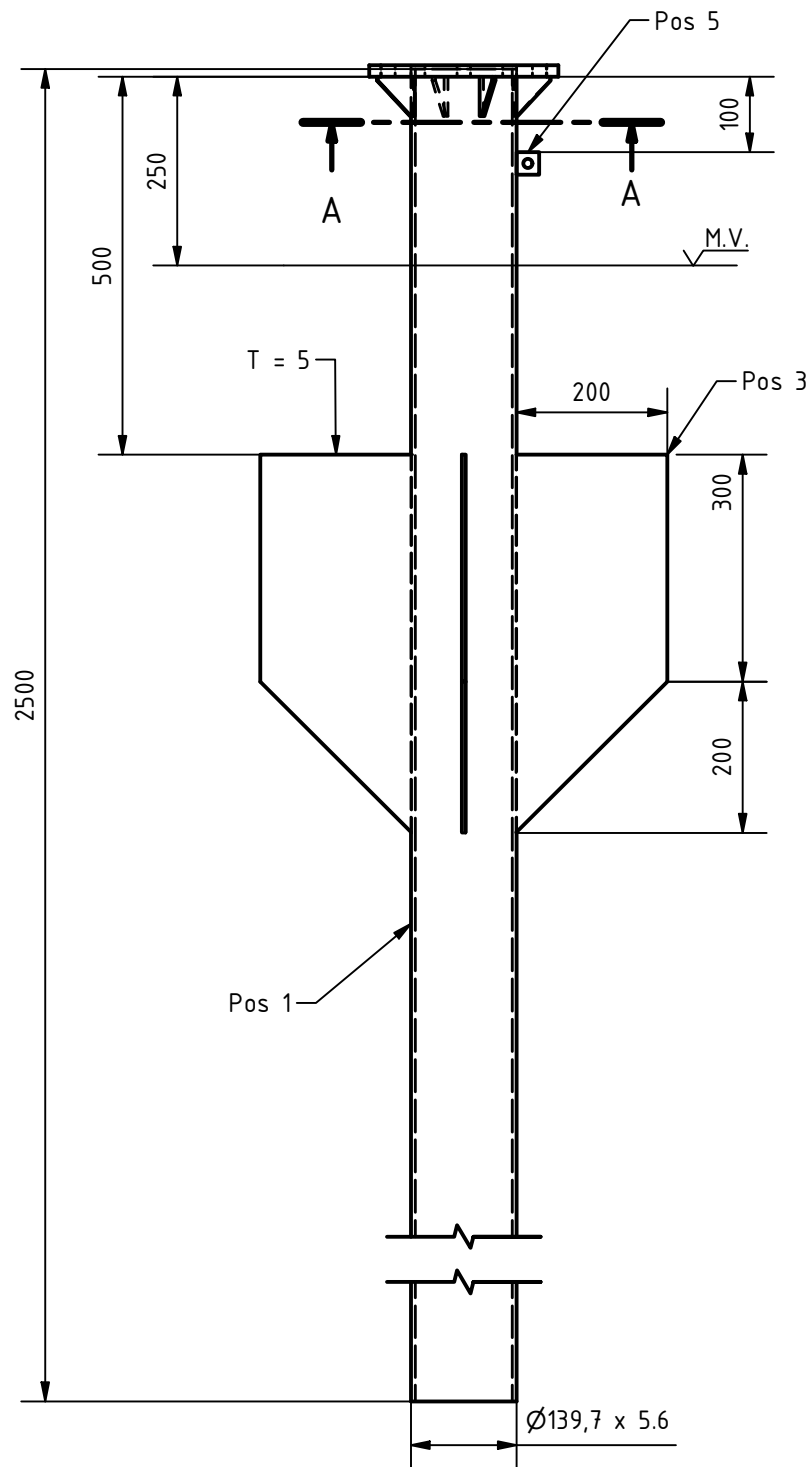


Vooraanzicht (1 : 10)

OPMERKINGEN

A	RONDE KANTEN BREKEN
B	Staal kwaliteit is S235
C	Mechanische eigenschappen: volgens NEN-EN 40
D	Toleranties: volgens NEN-EN 40
E	uitvoering volgens NPR 988
F	Klasse B volgens NEN-EN 40-3-3
G	Lassen is a=4mm tenzij anders aangegeven
H	Thermisch verzinkt volgens de NEN-EN-ISO 1461 en voor corrosieklasse C5-M volgens de NEN-EN 12944-2

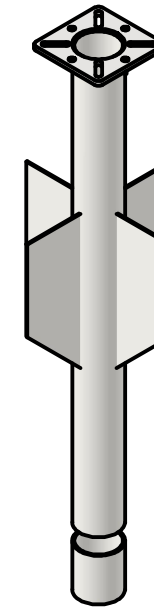

3D View (1 : 20)

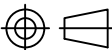5	1	Oogplaat	30x30x10 mm, S235	NEN-EN 10051	
4	4	Verstijvingsplaat	52x51x5 mm, S235	NEN-EN 10051	
3	4	Zijplaat	200x500x5 mm, S235	NEN-EN 10051	
2	1	Flensplaat	250x250x15 mm, S235	NEN-EN 1092-1	
1	1	Fundering buis	Ø152.4x5.6 mm, L = 2500 mm, S235	NEN-EN 10025-1	
POS.NR	AANTAL	BENAMING	AANDUIDING-MATERIAAL	OPMERKING	
NR.	OMSCHRIJVING WIJZIGING			DATUM	PARAAF
3.0	Opmerkingen verwerkt			12-09-2024	SPIE
4.0	Opmerkingen verwerkt			16-09-2024	SPIE
5.0	Kettingoog naar buiten gebracht			14-01-2025	SPIE
 SPIE Nederland - Smart City De Brauwweg 74-82 NL-3125 AE Schiedam				Opdrachtgever:	
Project: Amsterdam Rijnkanaal				Bureau uitbesteding:	
Amsterdam Rijnkanaal					
Vaarwegmarkering				Akk. Spie:	
Fundering Kribbakens				Datum: 20-06-2024	
Constructie				Schaal: 1:10	
-				Behoort bij:	
				in 1 bladen, bladnr. 1	
AMERICAN PROJECTION:	Gefekend:	T. van Herk	20-06-2024	Projectcode:	
	Gecontroleerd:	K. Ibrahim	20-06-2024	Dossiercode:	
	Uitgegeven:	A. van den Bos	20-06-2024	Dienstcode:	
Status:		Tekeningnr:		REV:	Formaat:
Definitief		54B02-002		5.0	A3
Alle rechten voorbehouden. Niets van deze tekening mag vervoelvoudigd en/of openbaar gemaakt worden zonder voorafgaande schriftelijke toestemming van SPIE Infra. Gebruik van deze tekening mag in geen enkel opzicht schadelijk zijn voor SPIE Infra.					