




Detail C (1 : 10)

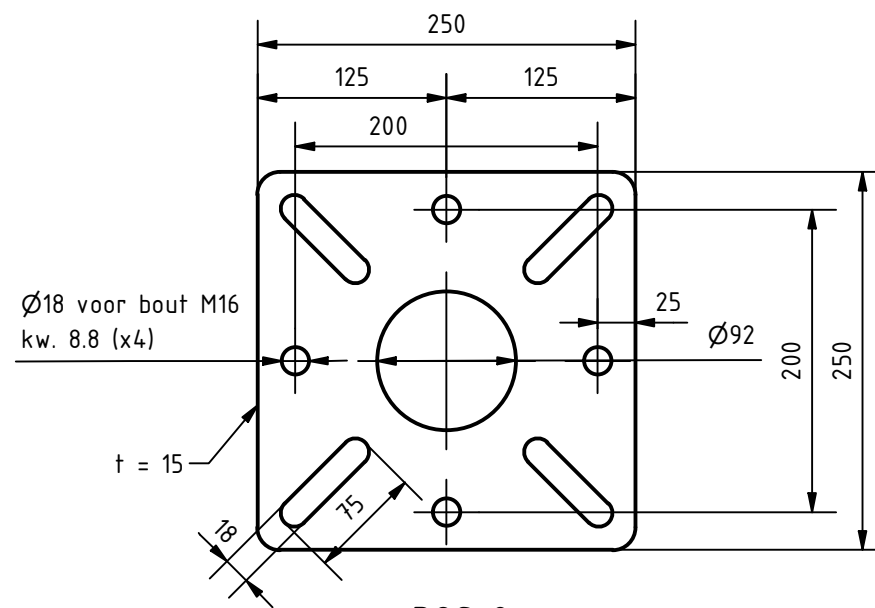


POS 2
Boven aanzicht (1 : 5)

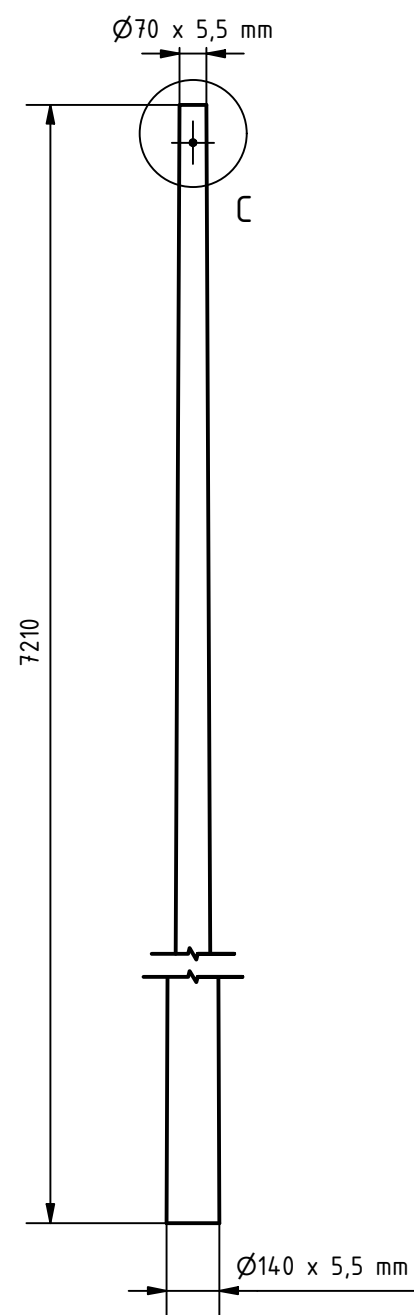


Merk 3 (1 : 20) Toelichting: RWS wenst te standaardiseren.
De meegeleverde ontwerptekening dient als uitgangspunt voor het ontwerp en de realisatie van het object.
De constructieve eigenschappen dienen geverifieerd te worden op basis van de hoogte van het object en de lokale omstandigheden waar het object wordt geplaatst.

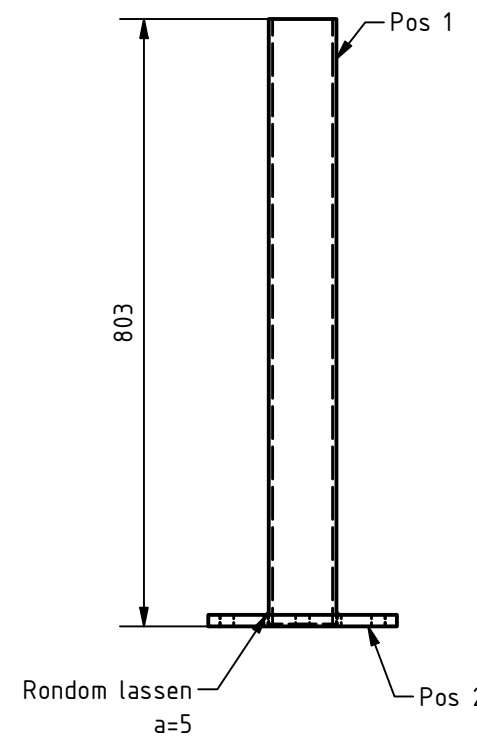


Merk 2
Vooraanzicht (1 : 10)

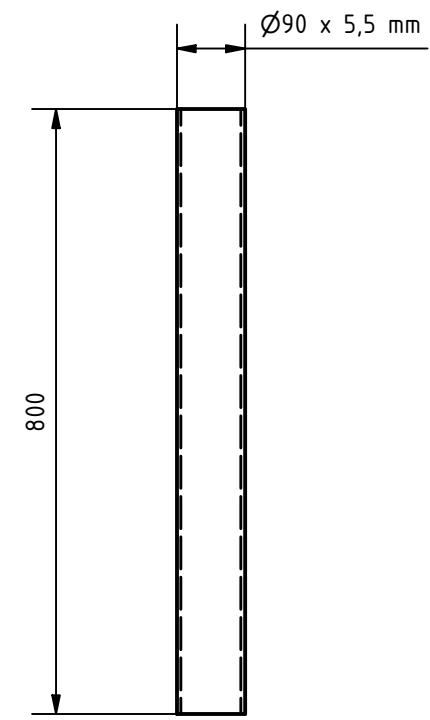

Pos 1
Zijaanzicht (1 : 10)

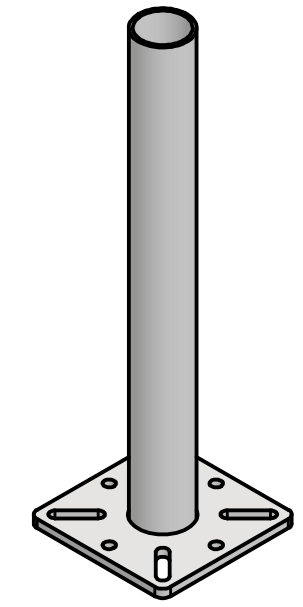

Merk 2
3D aanzicht (1 : 5)

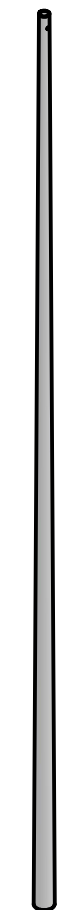

Merk 3
3D aanzicht (1 : 50)

OPMERKINGEN

A	⊕
B	Ronde kanten breken
C	Staal kwaliteit is S235
D	Mechanische eigenschappen: volgens NEN-EN 40
E	Toleranties: volgens NEN-EN 40
F	Lassen is a=5mm tenzij anders aangegeven
G	Kleurtype: RAL 9016
H	Conservering en thermisch verzinken volgens eisen RTD-1032
I	Afkorting KB staat voor 'Kribbakens'.
J	M staat voor Merk

M3	1	Hoofdpaal	Ø140x5,5mm, L=7210 Kunstof	
2	1	Flensplaat	250x250x15 mm, S235	NEN-EN 1092-1
1	1	Buis	Ø90x5,5 mm, L=800, S235	NEN-EN 10025-1
POS.NR	AANTAL	BENAMING	AANDUIDING-MATERIAAL	OPMERKING
				RWS (VWM) Regio:
Rijkswaterstaat Verkeer en Watermanagement - Afdeling vaarwegmarkering				
Vaste vaarwegmarkering Kribbakens Merk 2 en 3 Masthoogte 7.5 m				projectcode : zaaknummer : jaar 2024
getekend	T. van Herk	18-11-2024	behoort bij	formaat A3 schaal 1:50/10
gecontroleerd	K. Ibrahim	18-11-2024	blad 01 in 01 bladen	regnr :
vrijgegeven	A. van den Bos	18-11-2024	status Definitief	teknr RWS-ARK-KB-004

