



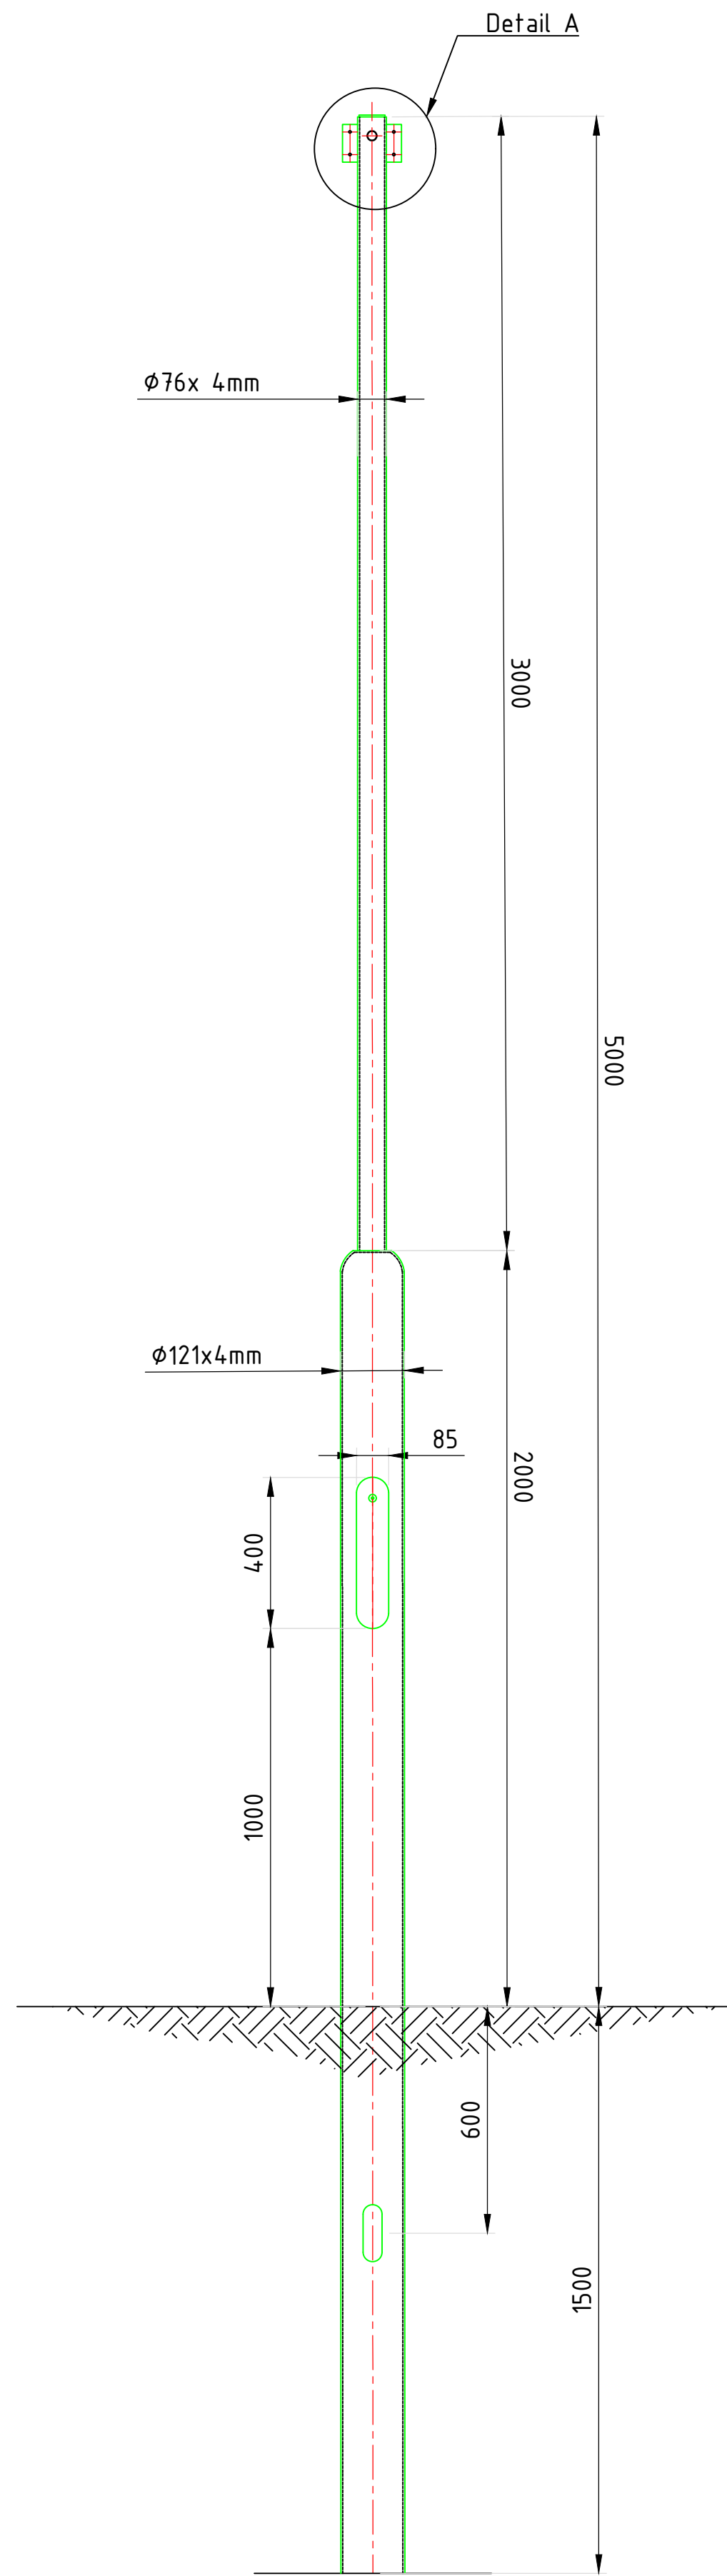

Layout nieuwe verjongen mast


Rondom lassen a=3mm

Detail C

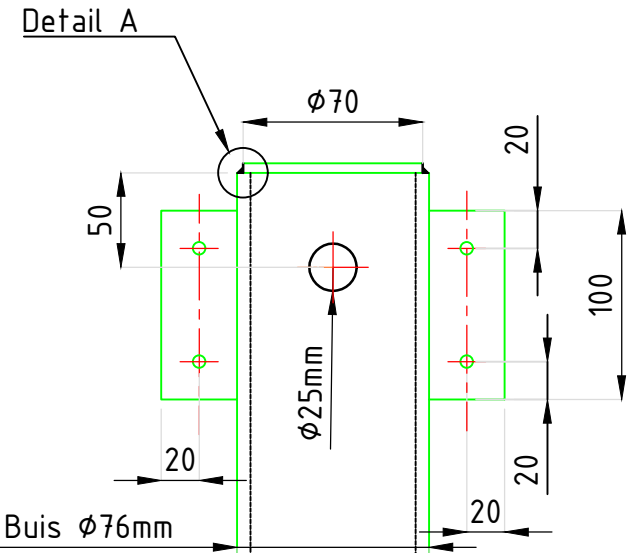


Detail A

rondom lassen a = 4

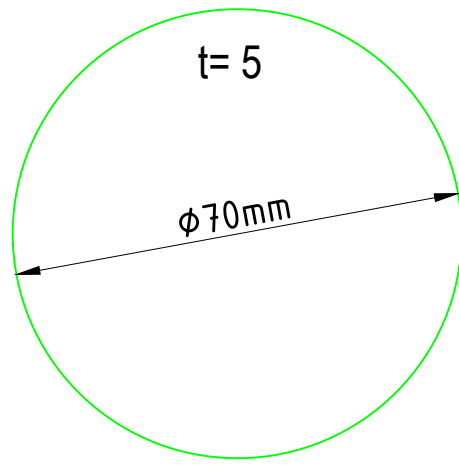

Detail dekplaat

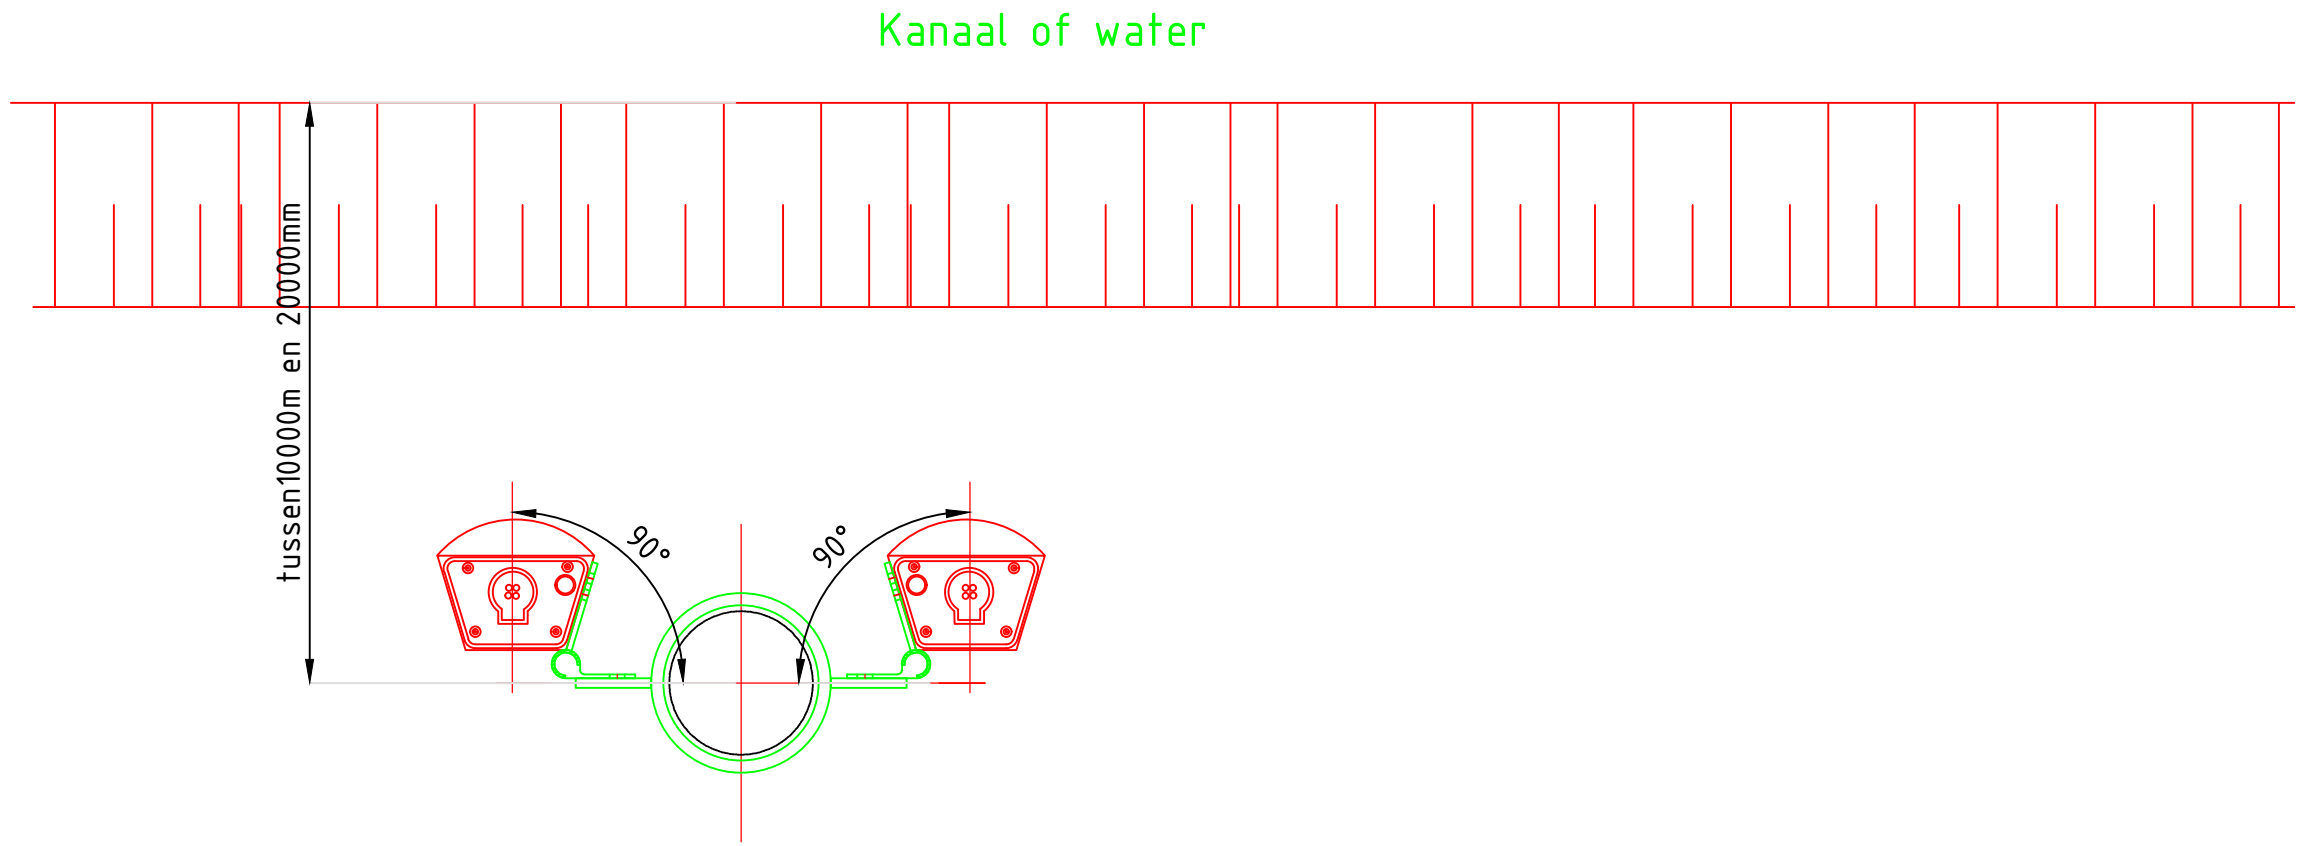


Bovenaanzicht


Positie van verlichtingen t.o.v. kanaal

OPMERKINGEN

A	
B	RONDE KANTEN BREKEN
C	Staal kwaliteit is S235
D	Mechanische eigenschappen: volgens NEN-EN 40
E	Toleranties: volgens NEN-EN 40
F	uitvoering: volgens NPR 988
G	Klasse B volgens NEN-EN 40-3-3
H	Oppervlakte behandelingen volgens eisen van RWS.
N	Thermisch verzinkt volgens de NEN-EN-ISO 1461

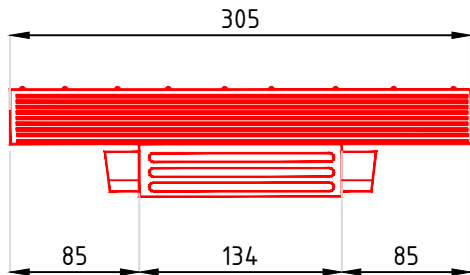


Armatuur berm vererlichting- Bovenaanzicht

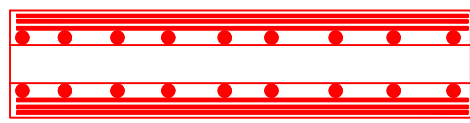

Vooraanzicht



Zijaanzicht

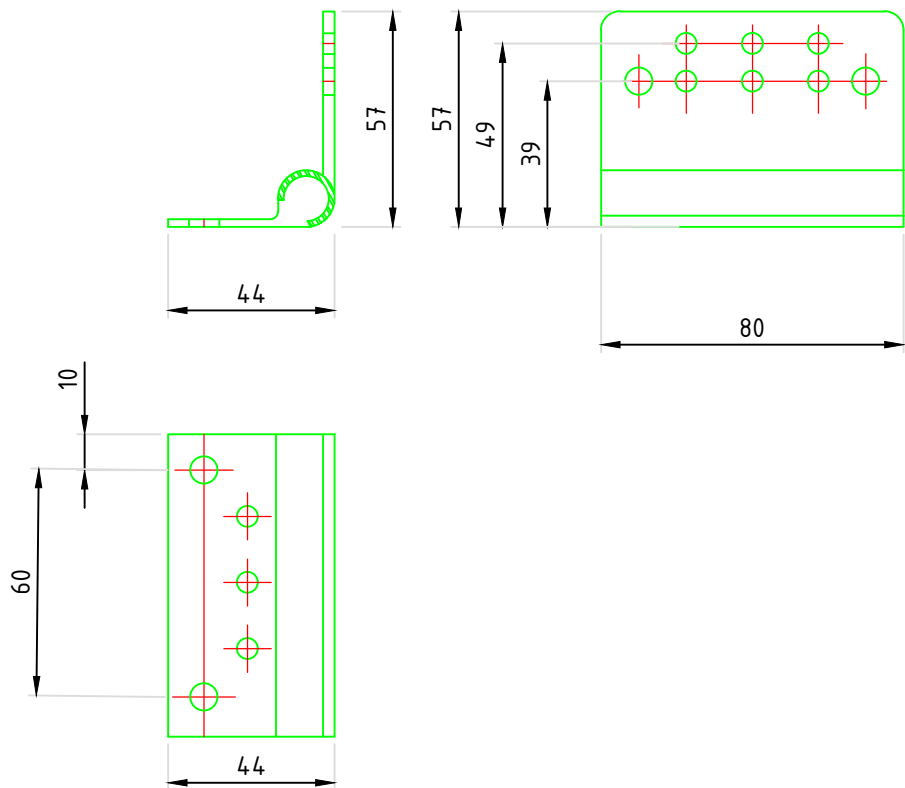

Detail montagescharnieren tussen mast en armatuur

Toelichting: RWS wenst te standaardiseren.
De meegeleverde ontwerptekening dient als uitgangspunt voor het ontwerp en de realisatie van het object.
De constructieve eigenschappen dienen wel geverifieerd te worden op basis van de hoogte van het object en de lokale omstandigheden waar het object wordt geplaatst.

0 0,5 1,0 1,5 2,0m

getekend	behoort bij	formaat	schaal
gecontroleerd	blad 01 in 01 bladen	regnr	
vrijgegeven	status	versie	teknr