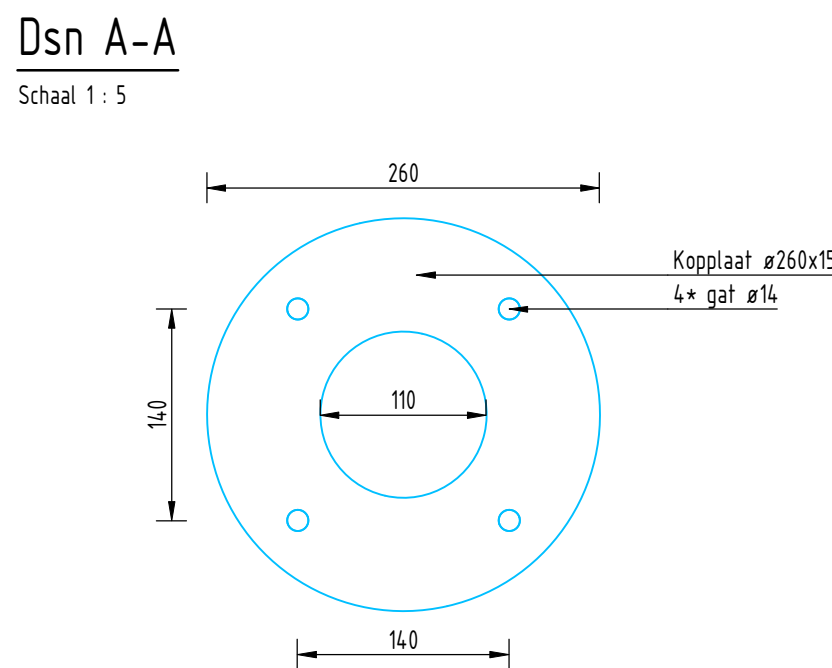
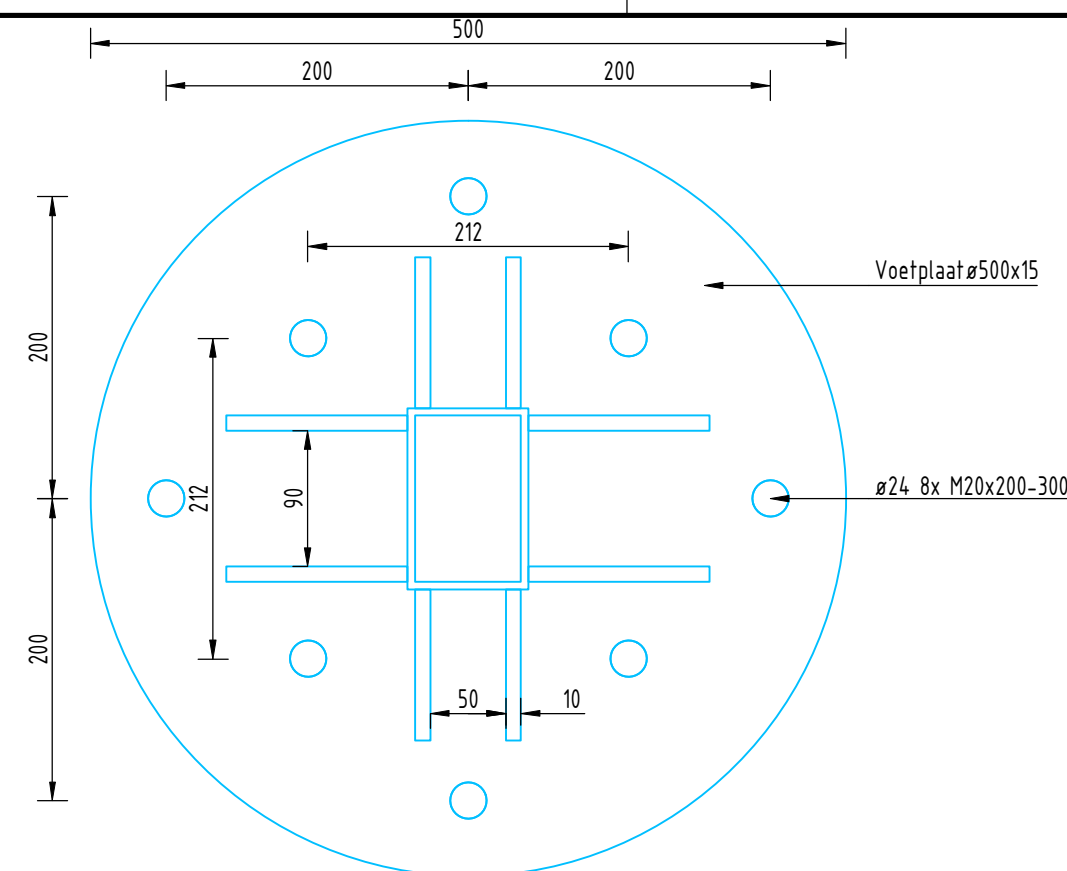
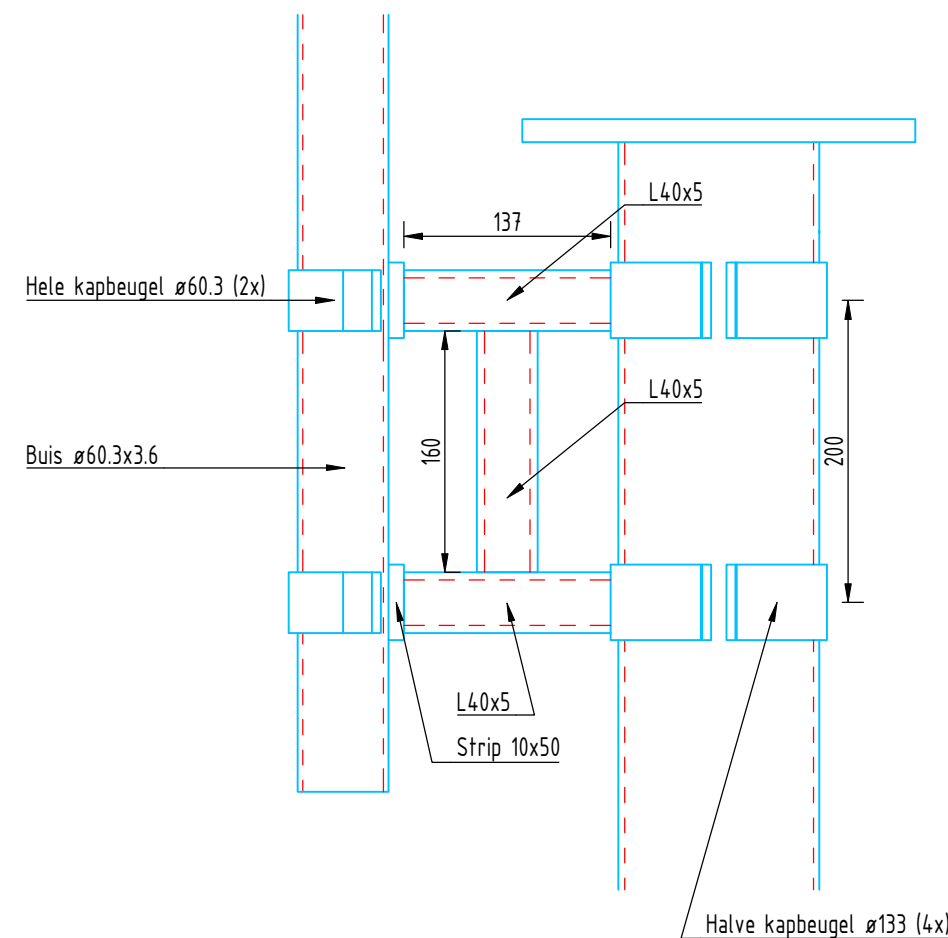
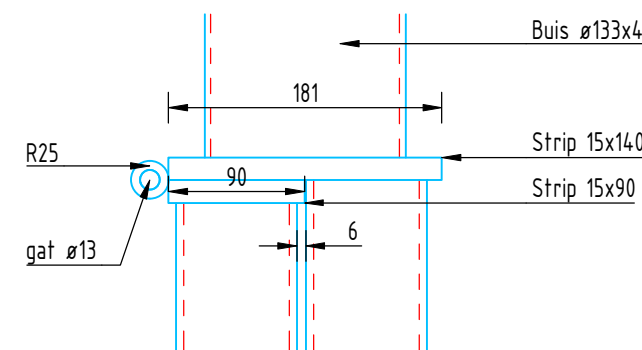
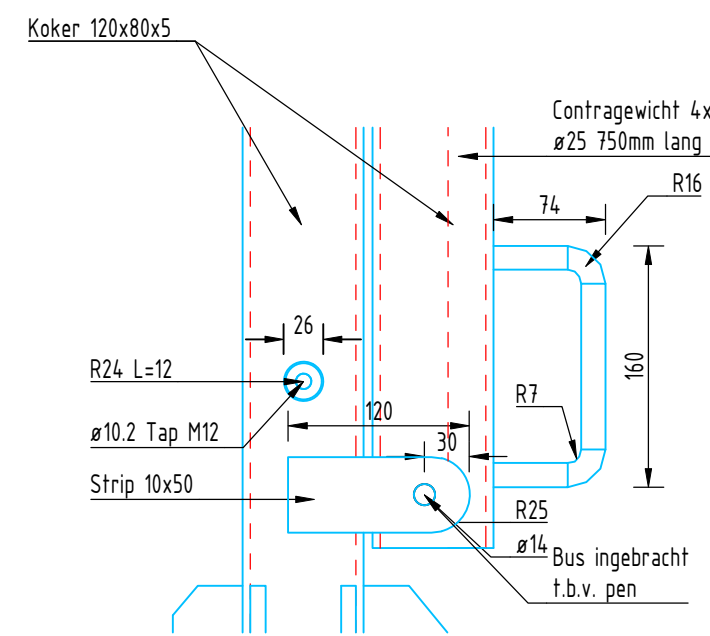
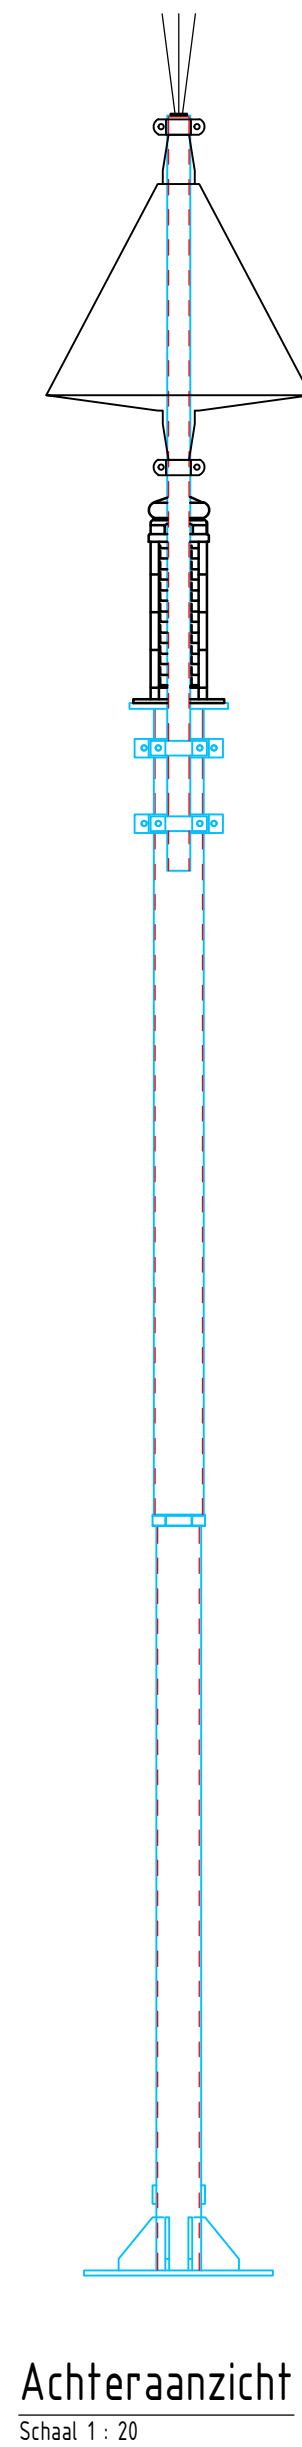
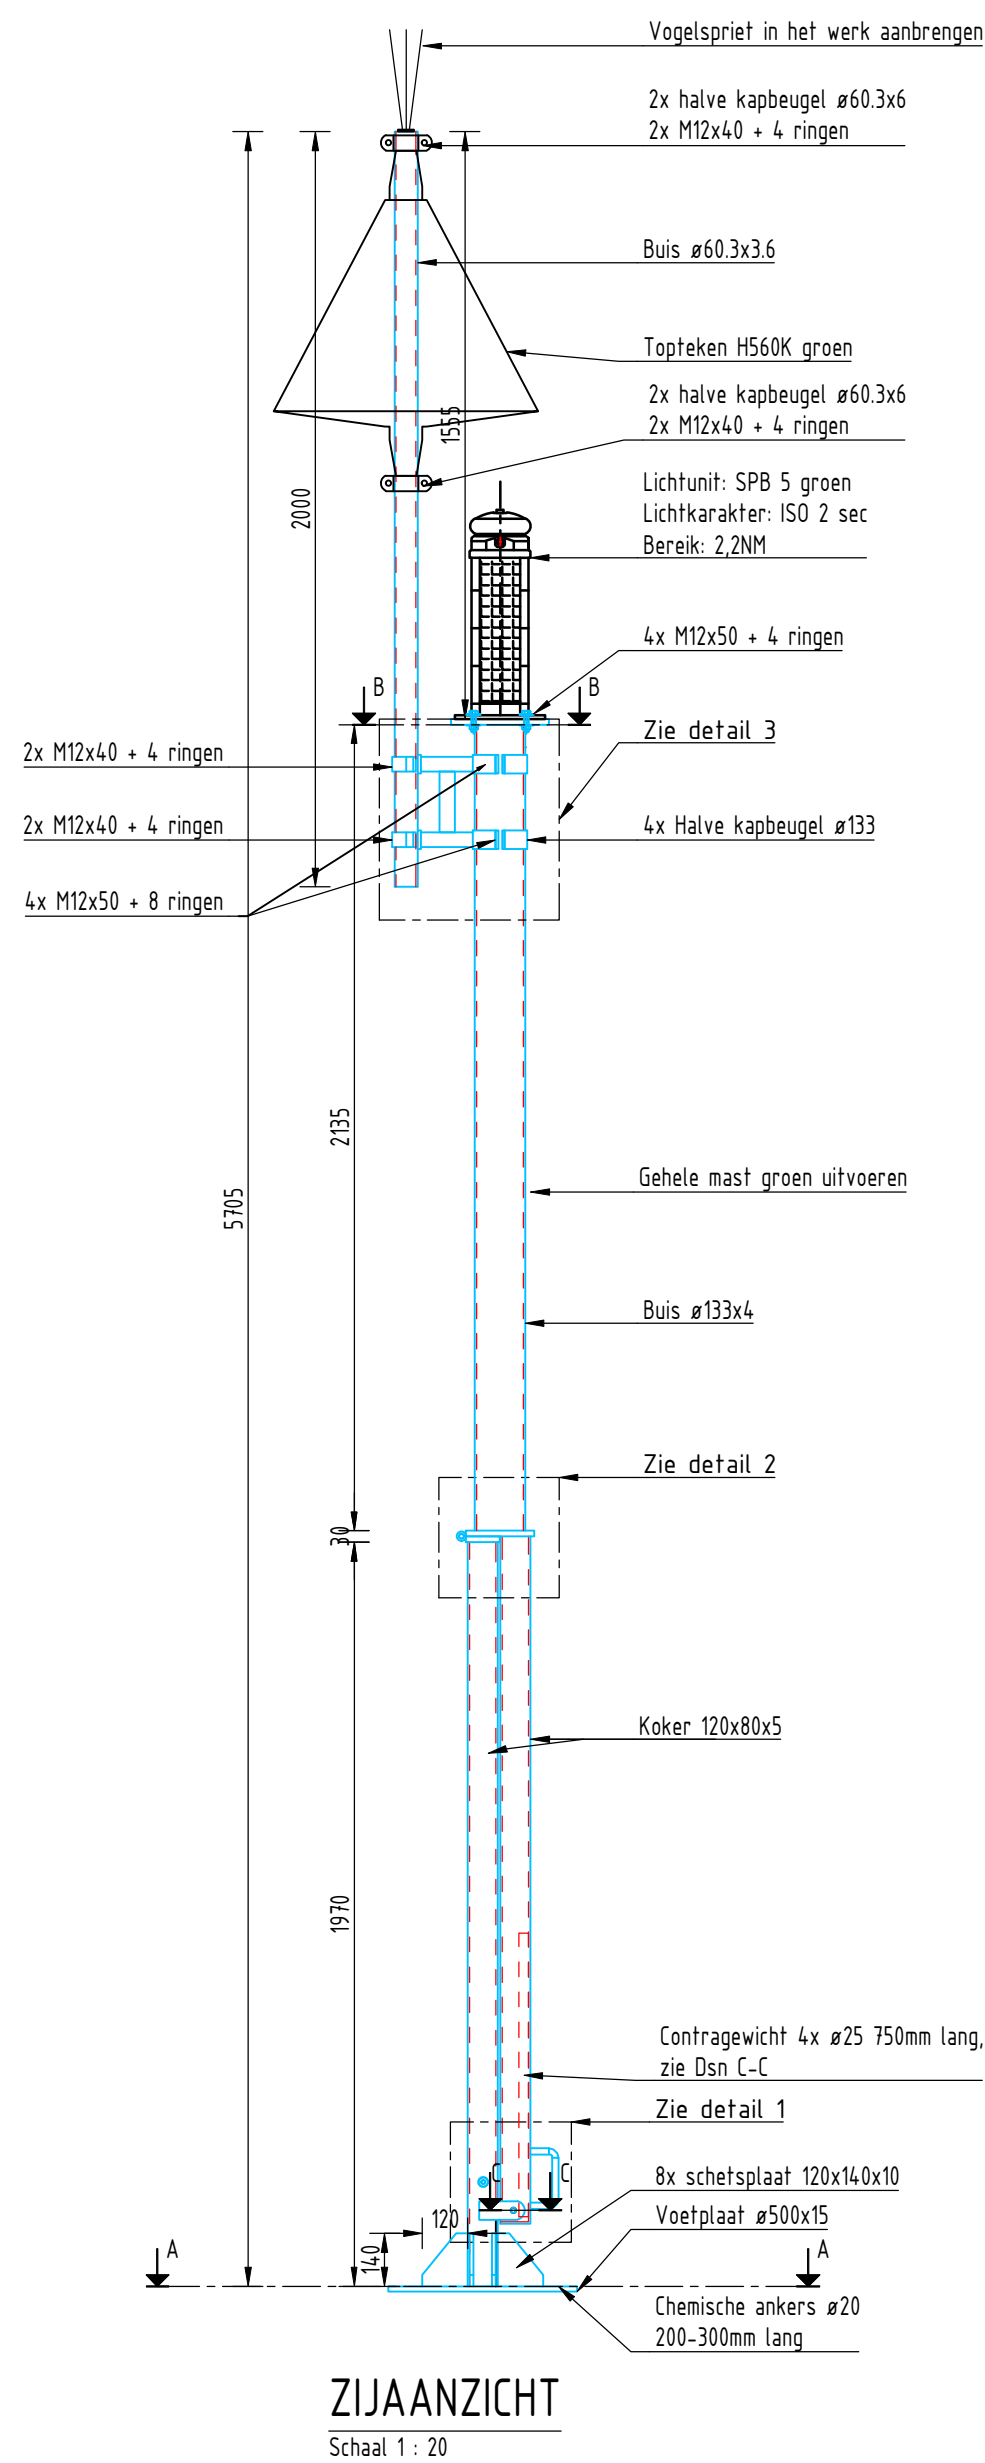


LEGENDA

ALGEMEEN:	Maten in millimeters, tenzij anders aangegeven. Alle kapbeugels voorzien van 2 mm EPDM-rubber of gelijkwaardig. Topteken voorzien van vogelwering. Mast voorzien van sticker "VERBODEN TOEGANG".
STAAL:	Staalkwaliteit nieuw staal: Staal S 235, tenzij anders vermeld Bouten 8.8 Ankers 4.6 Nieuwe boutverbindingen thermisch verzinkt (overmaats) uitvoeren. Boutverbindingen standaard uitvoeren met dubbele ring, tenzij anders aangegeven. Lassen a=4 mm, tenzij anders vermeld. Alle "naden" volledig aflassen Staalverbindingen lassen, tenzij anders aangegeven.
CONSERVERING:	Conservering nieuwe stalen onderdelen: - Conform duplex systeem RTD1032
KLEUR:	Conform opgave Opdrachtgever

Toelichting: RWS wenst te standaardiseren.
De meegeleverde ontwerptekening dient als uitgangspunt voor het ontwerp en de realisatie van het object.
De constructieve eigenschappen dienen geverifieerd te worden op basis van de hoogte van het object en de lokale omstandigheden waar het object wordt geplaatst.