
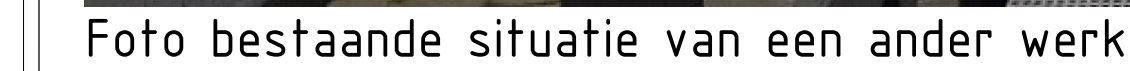


Vogelwering

Specificaties: Toepassing:

- Materiaal: RVS
- Kabel: Ø3mm
- Op het leuningwerk

 

Legenda: lijnen en arceringen		
Geometrie	Omschrijving	Status
	As-lijn	
	Hulplijn	
	Afweerklijn	
	NAP-lijn	
	Bodemdiepte	
	Hartlijn	
	Bestaande constructie	
	Staal	Nieuw
	Staal - niet zichtbaar	Nieuw
	NS300	Nieuw
	GVK rooster	Nieuw
	GVK rooster - niet zichtbaar	Nieuw
	Klimvoorziening	Nieuw

LEGENDA

ALGEMEEN:	Hierbij behoort statische berekening Maten in millimeters, tenzij anders aangegeven. Mast voorzien van sticker "VERBODEN TOEGANG". Mast voorzien van sticker met objectcode
-----------	---

STAAL:	Staal kwaliteit nieuw staal: Staal S 235, tenzij anders vermeld Bouten 8.8 Ankers 8.8
	Nieuwe boutverbindingen thermisch verzinkt (ISO-passend) uitvoeren. Boutverbindingen standaard uitvoeren met aan boutkopzijde sluitring aan moerzijde veerring, tenzij anders aangegeven.
	Lassen ≥ 4 mm, tenzij anders vermeld.
	Alle "naden" volledig aflassen
	Staalverbindingen lassen, tenzij anders aangegeven.






CONSERVERING: Conform duplex systeem RTD1032

KLEUR: Conform opgave Opdrachtgever

ROOSTER (GVK): Roostervloer vast zetten met roosterklemmen minimaal 4 st. per roosterdeel.

BLIKSEMAFLEIDING: Nieuwe bliksemafleiding aanbrengen
 Controle uitvoeren d.m.v. een inspectie
 Rapportage verkrijgen

Toelichting: RWS wenst te standaardiseren.
De meegeleverde ontwerp-tekening dient als uitgangspunt voor het ontwerp en de realisatie van het object.
De constructieve eigenschappen dienen geverifieerd te worden op basis van de hoogte van het object en de lokale omstandigheden waar het object wordt geplaatst.

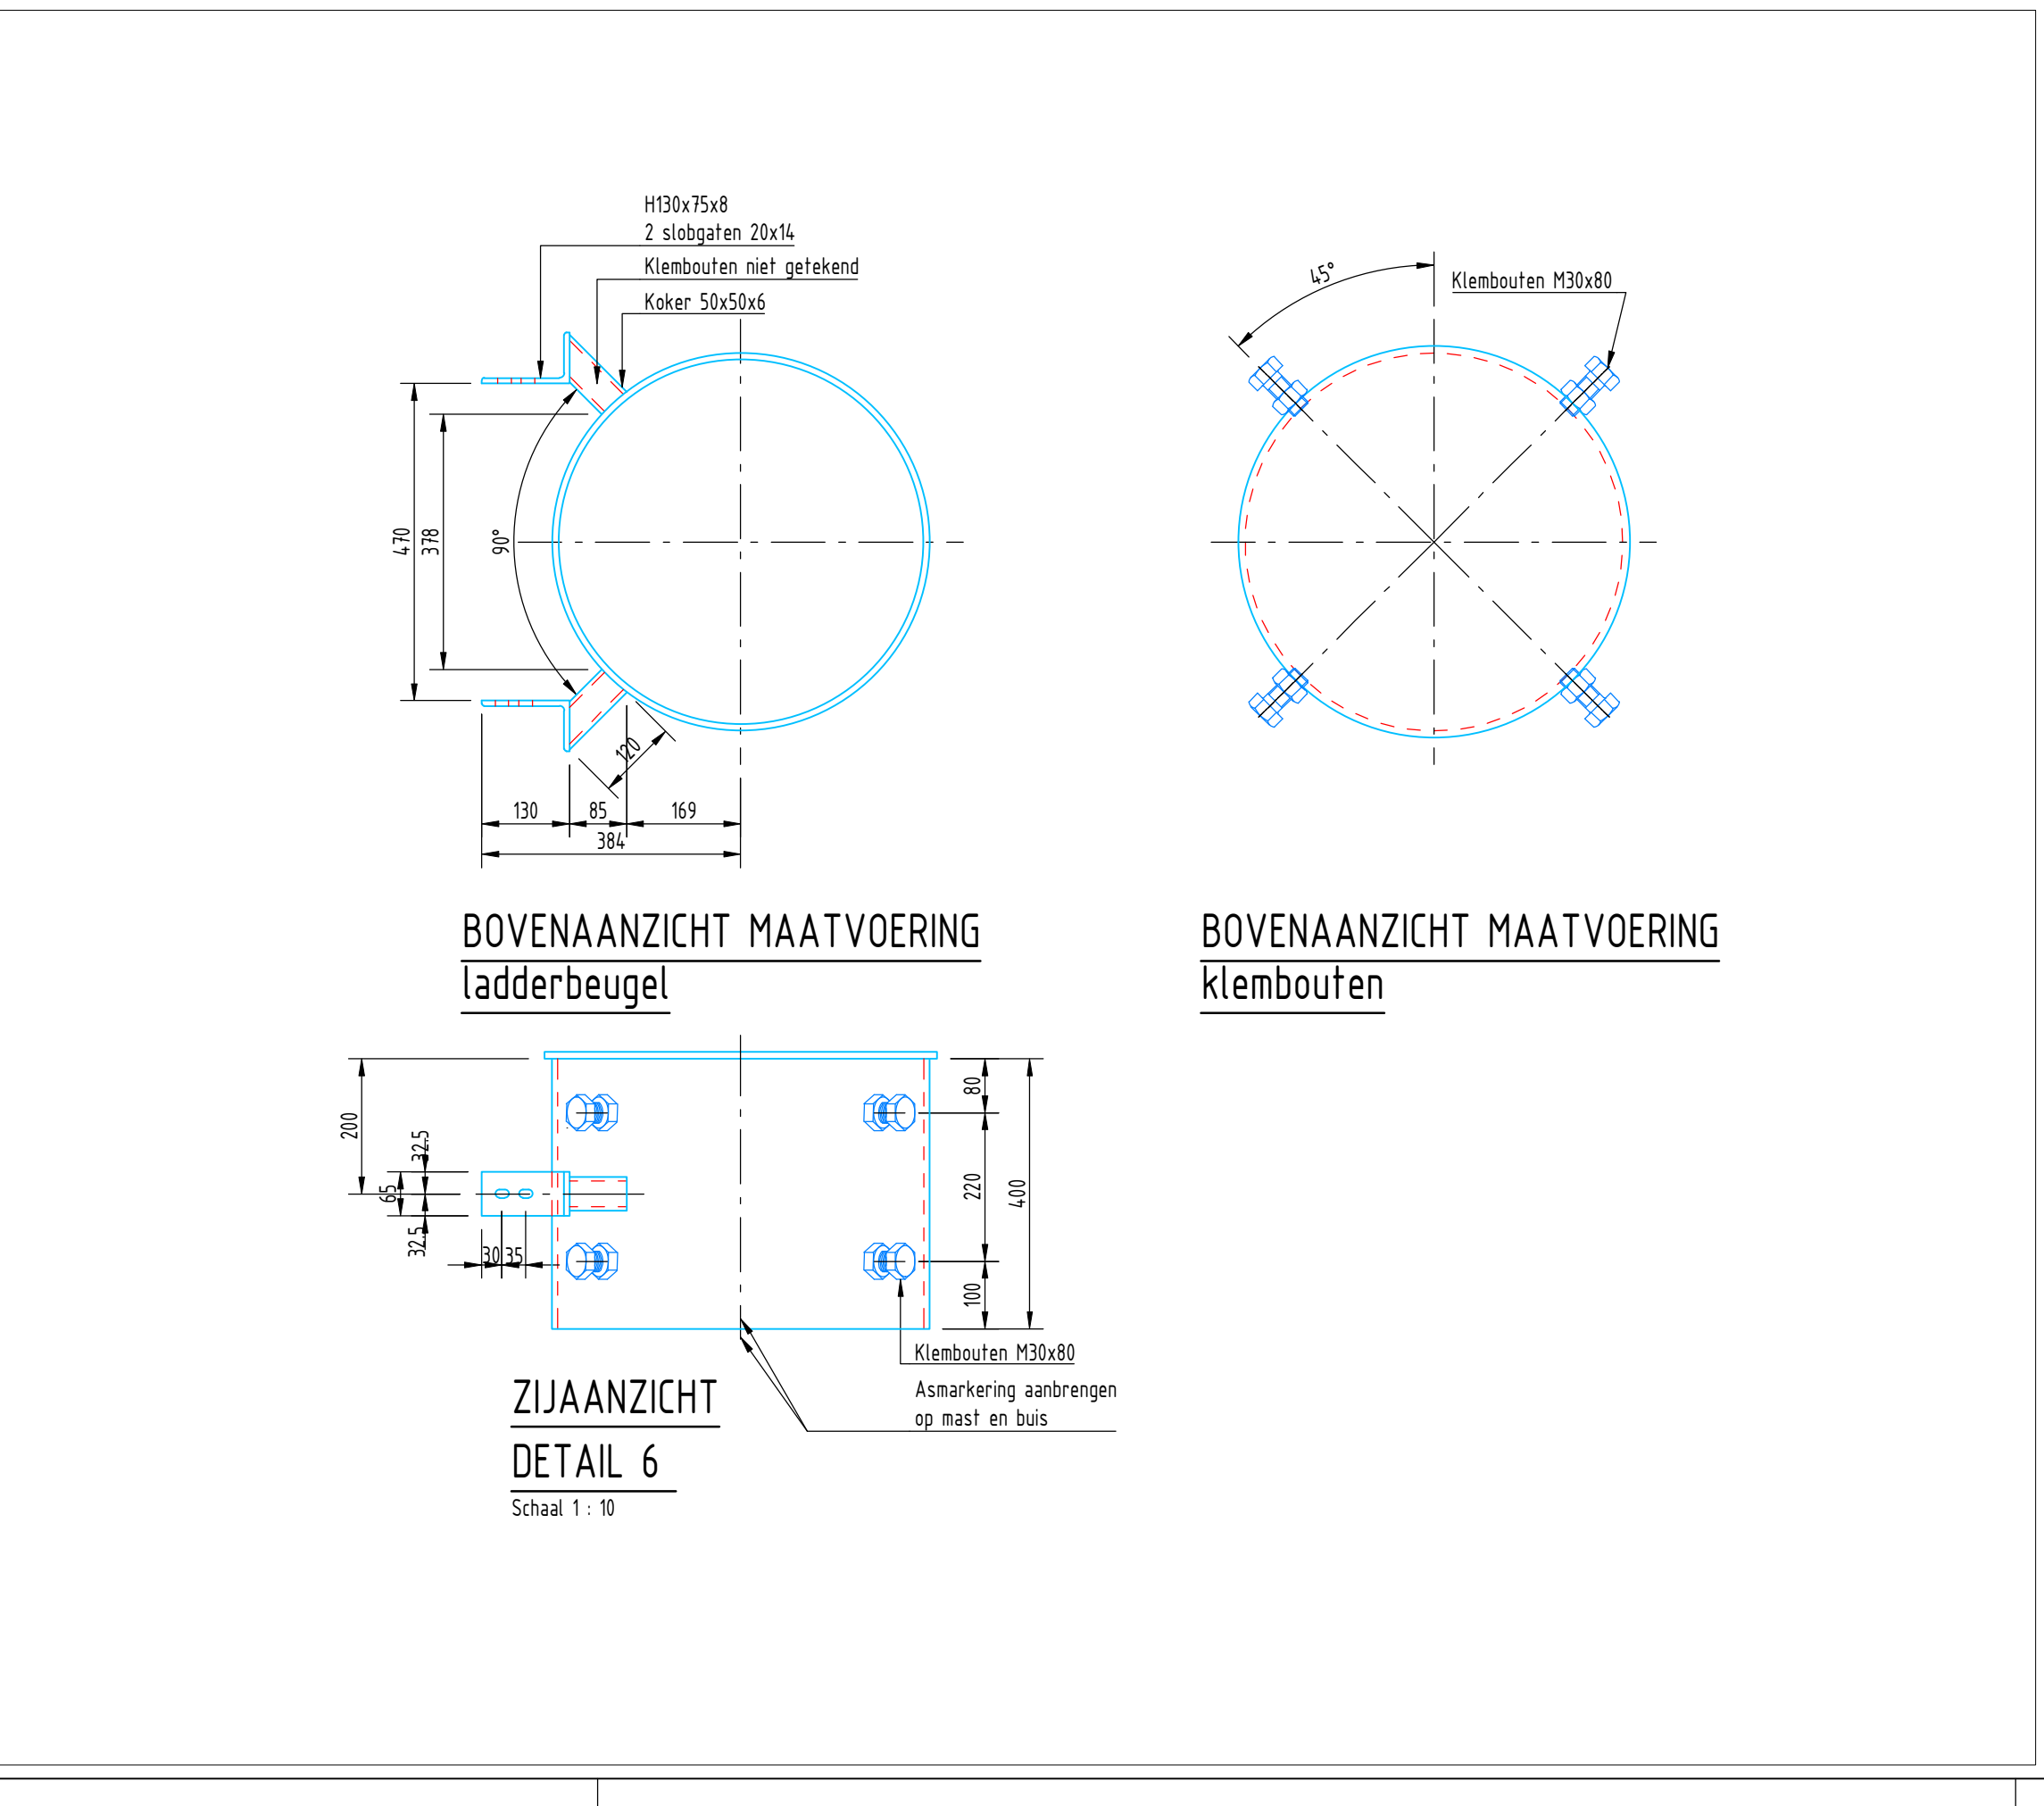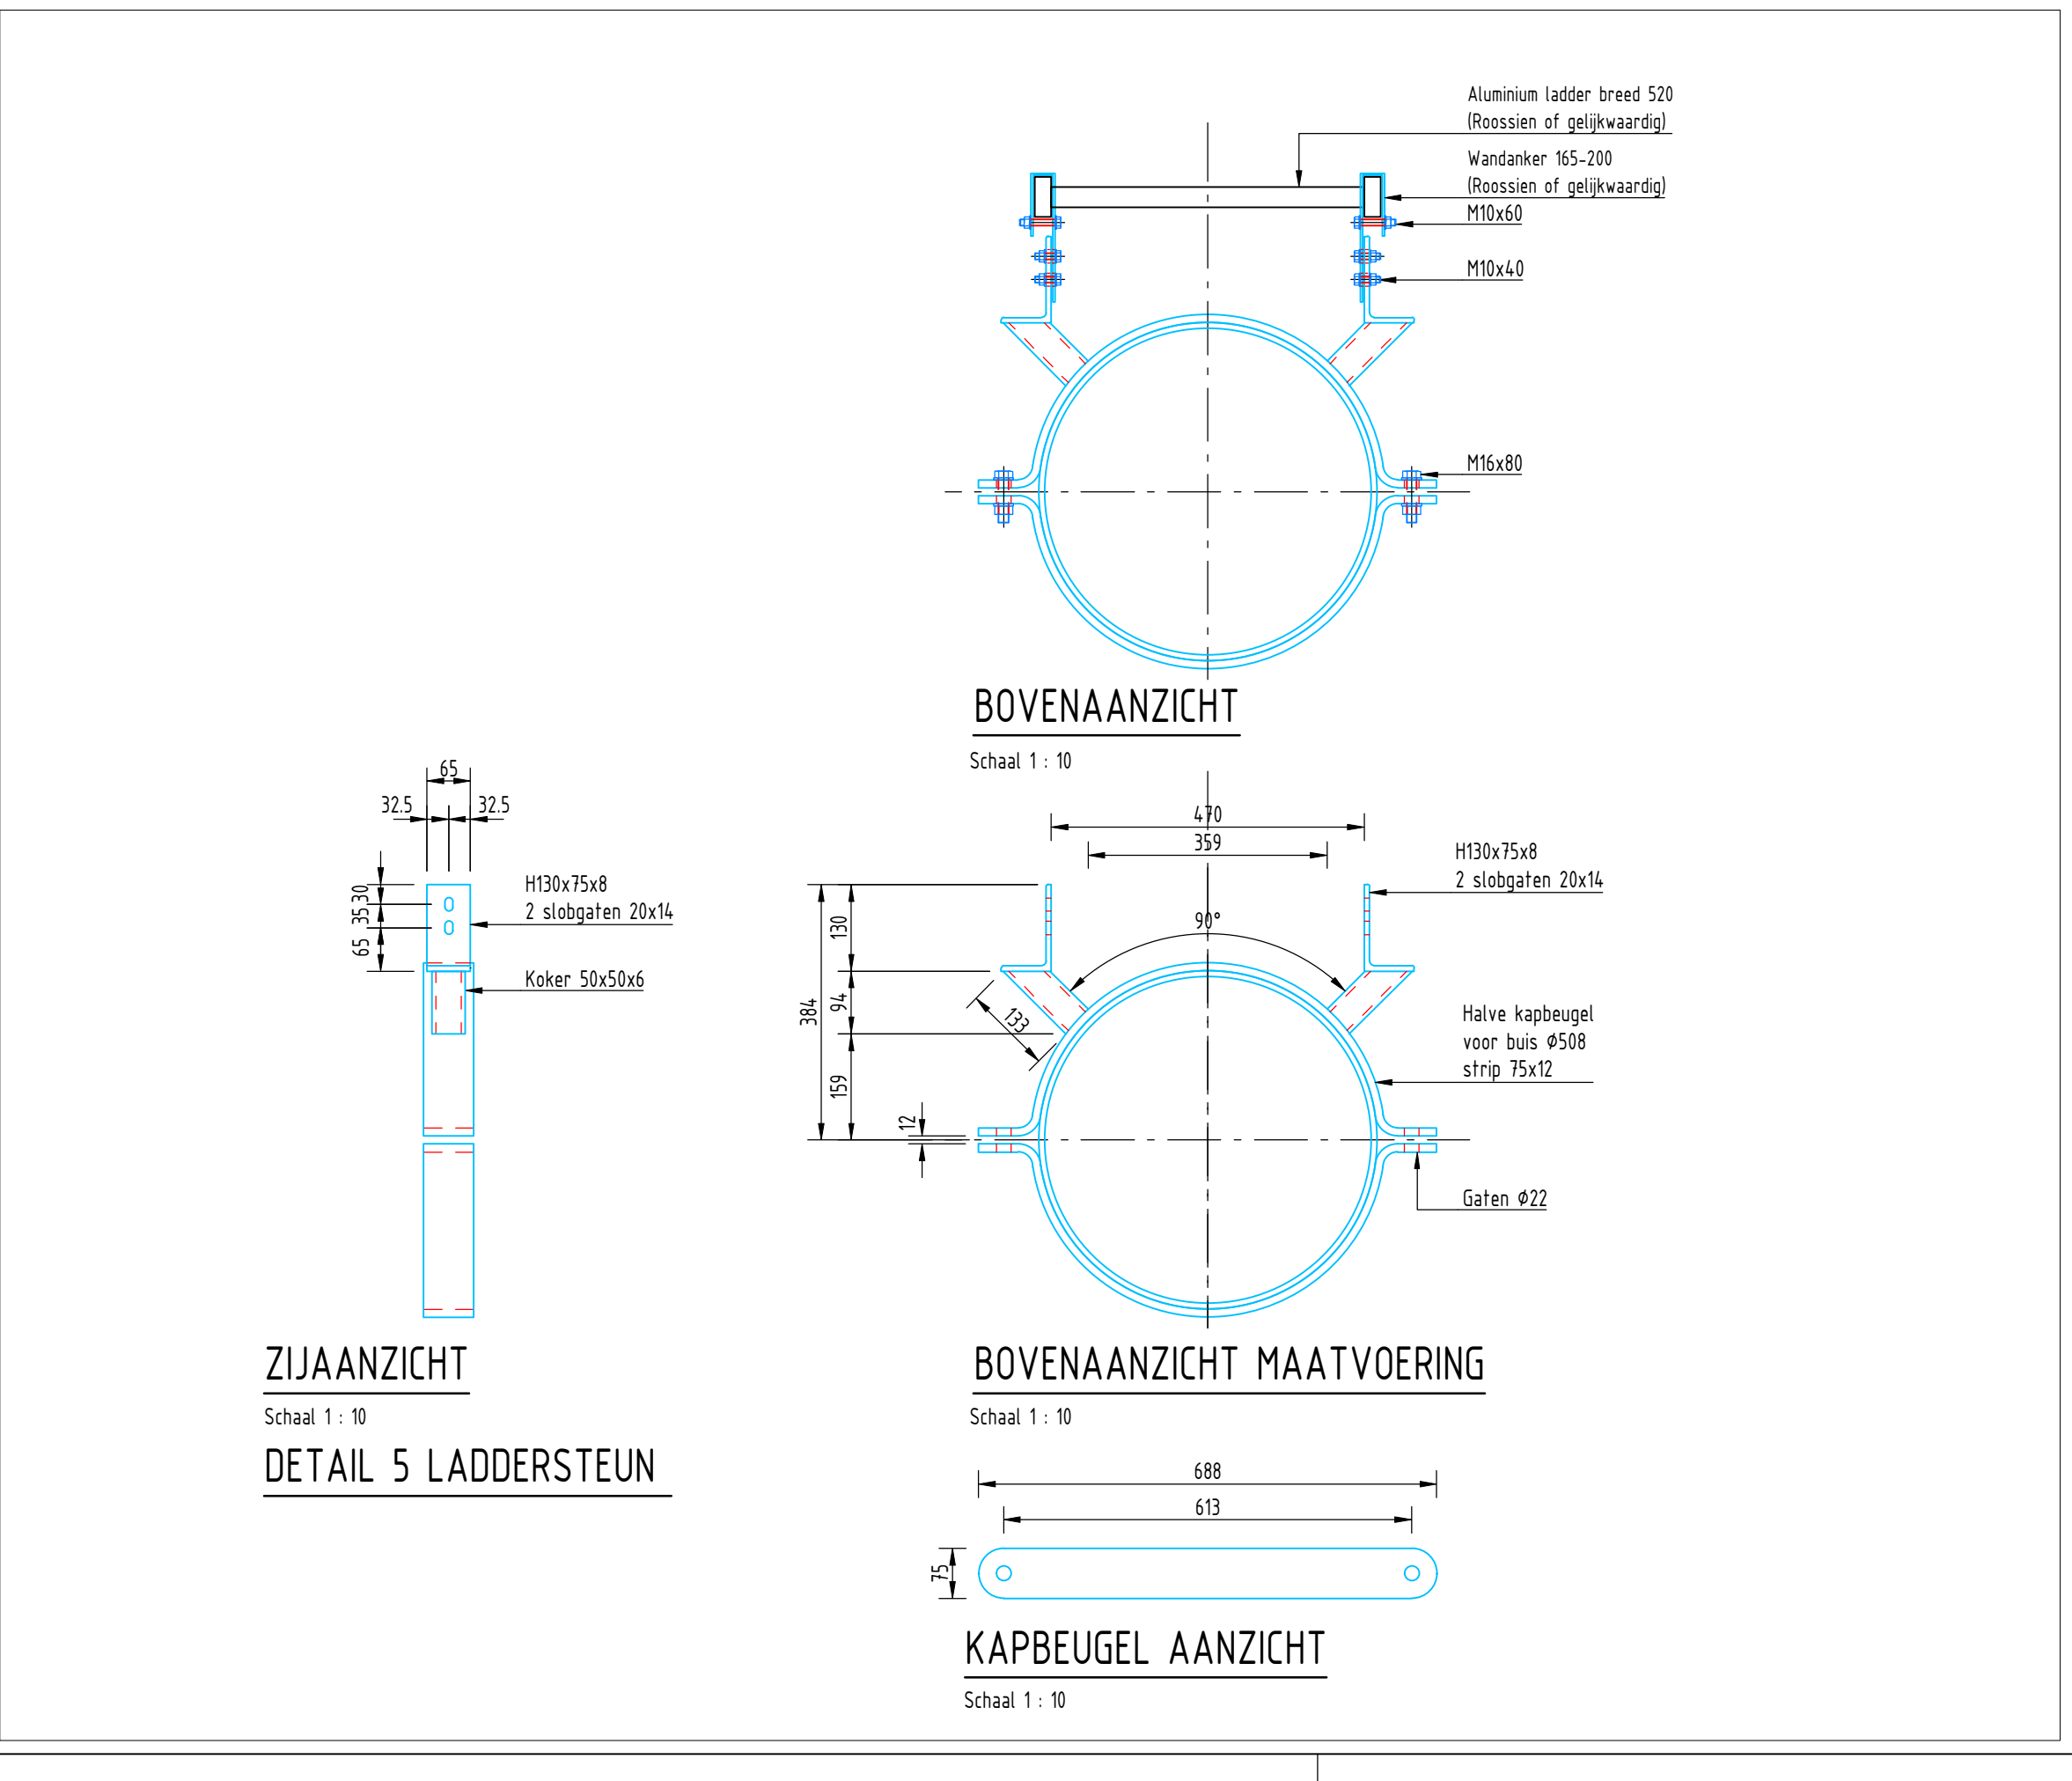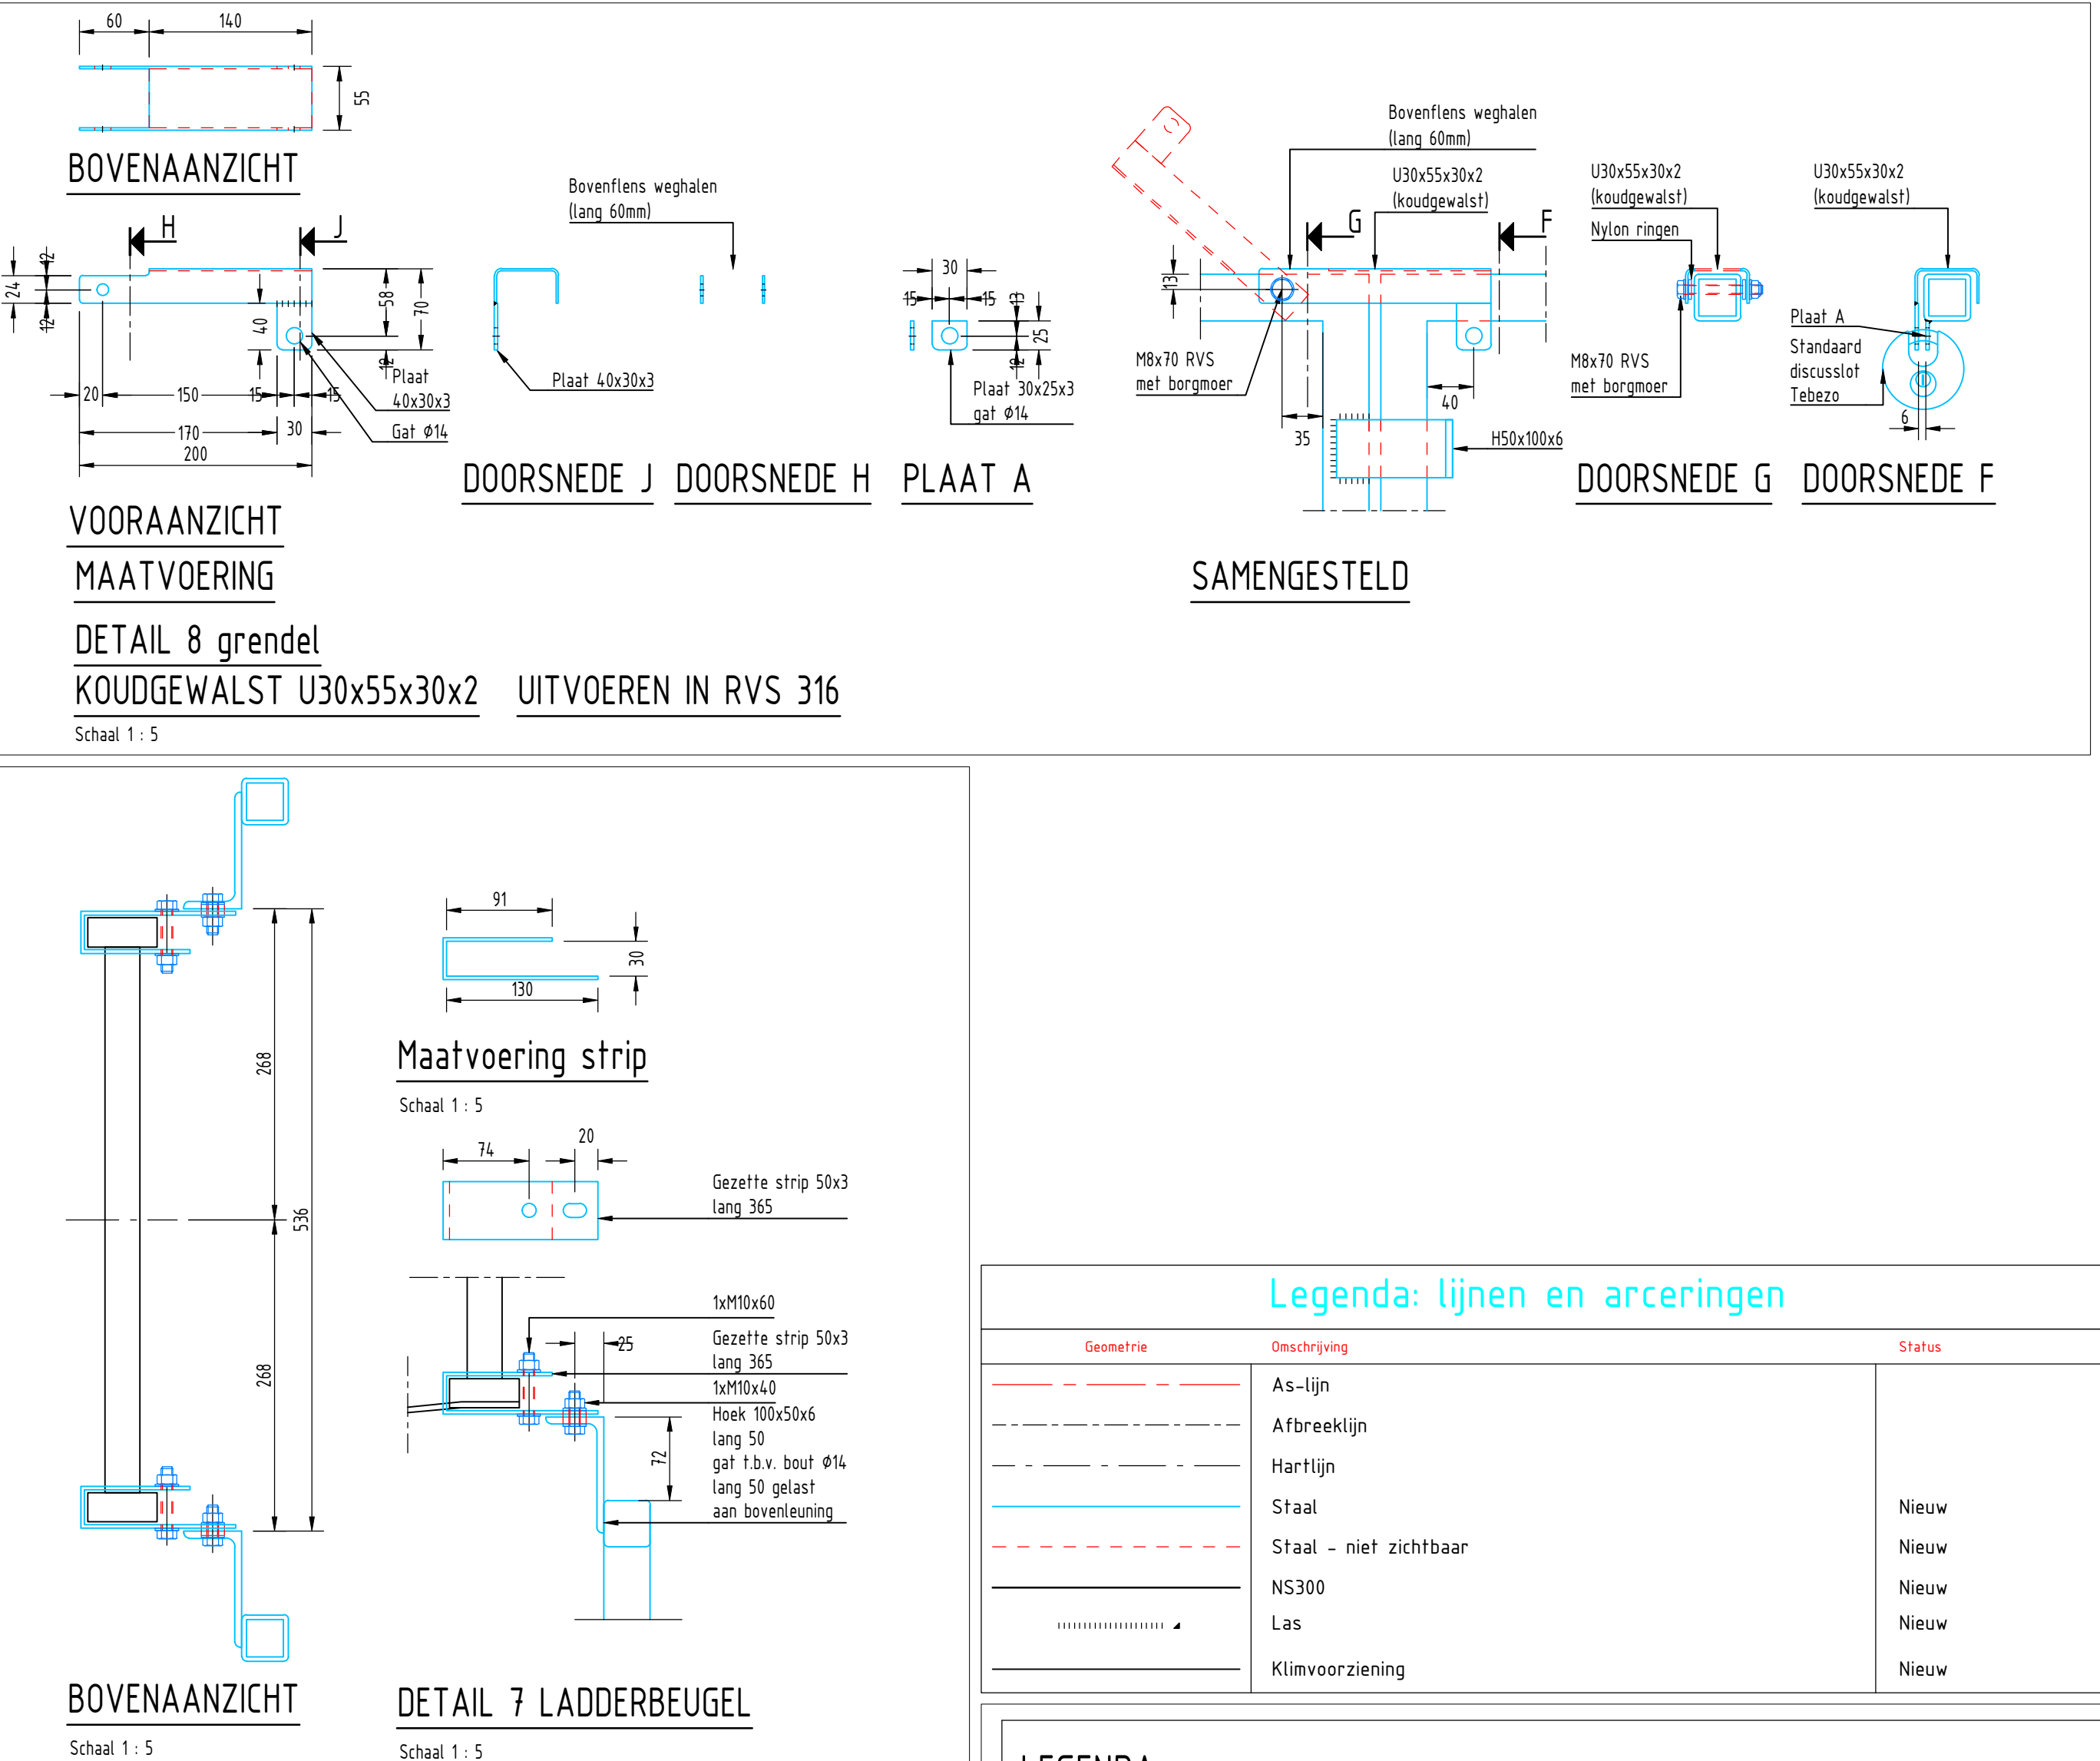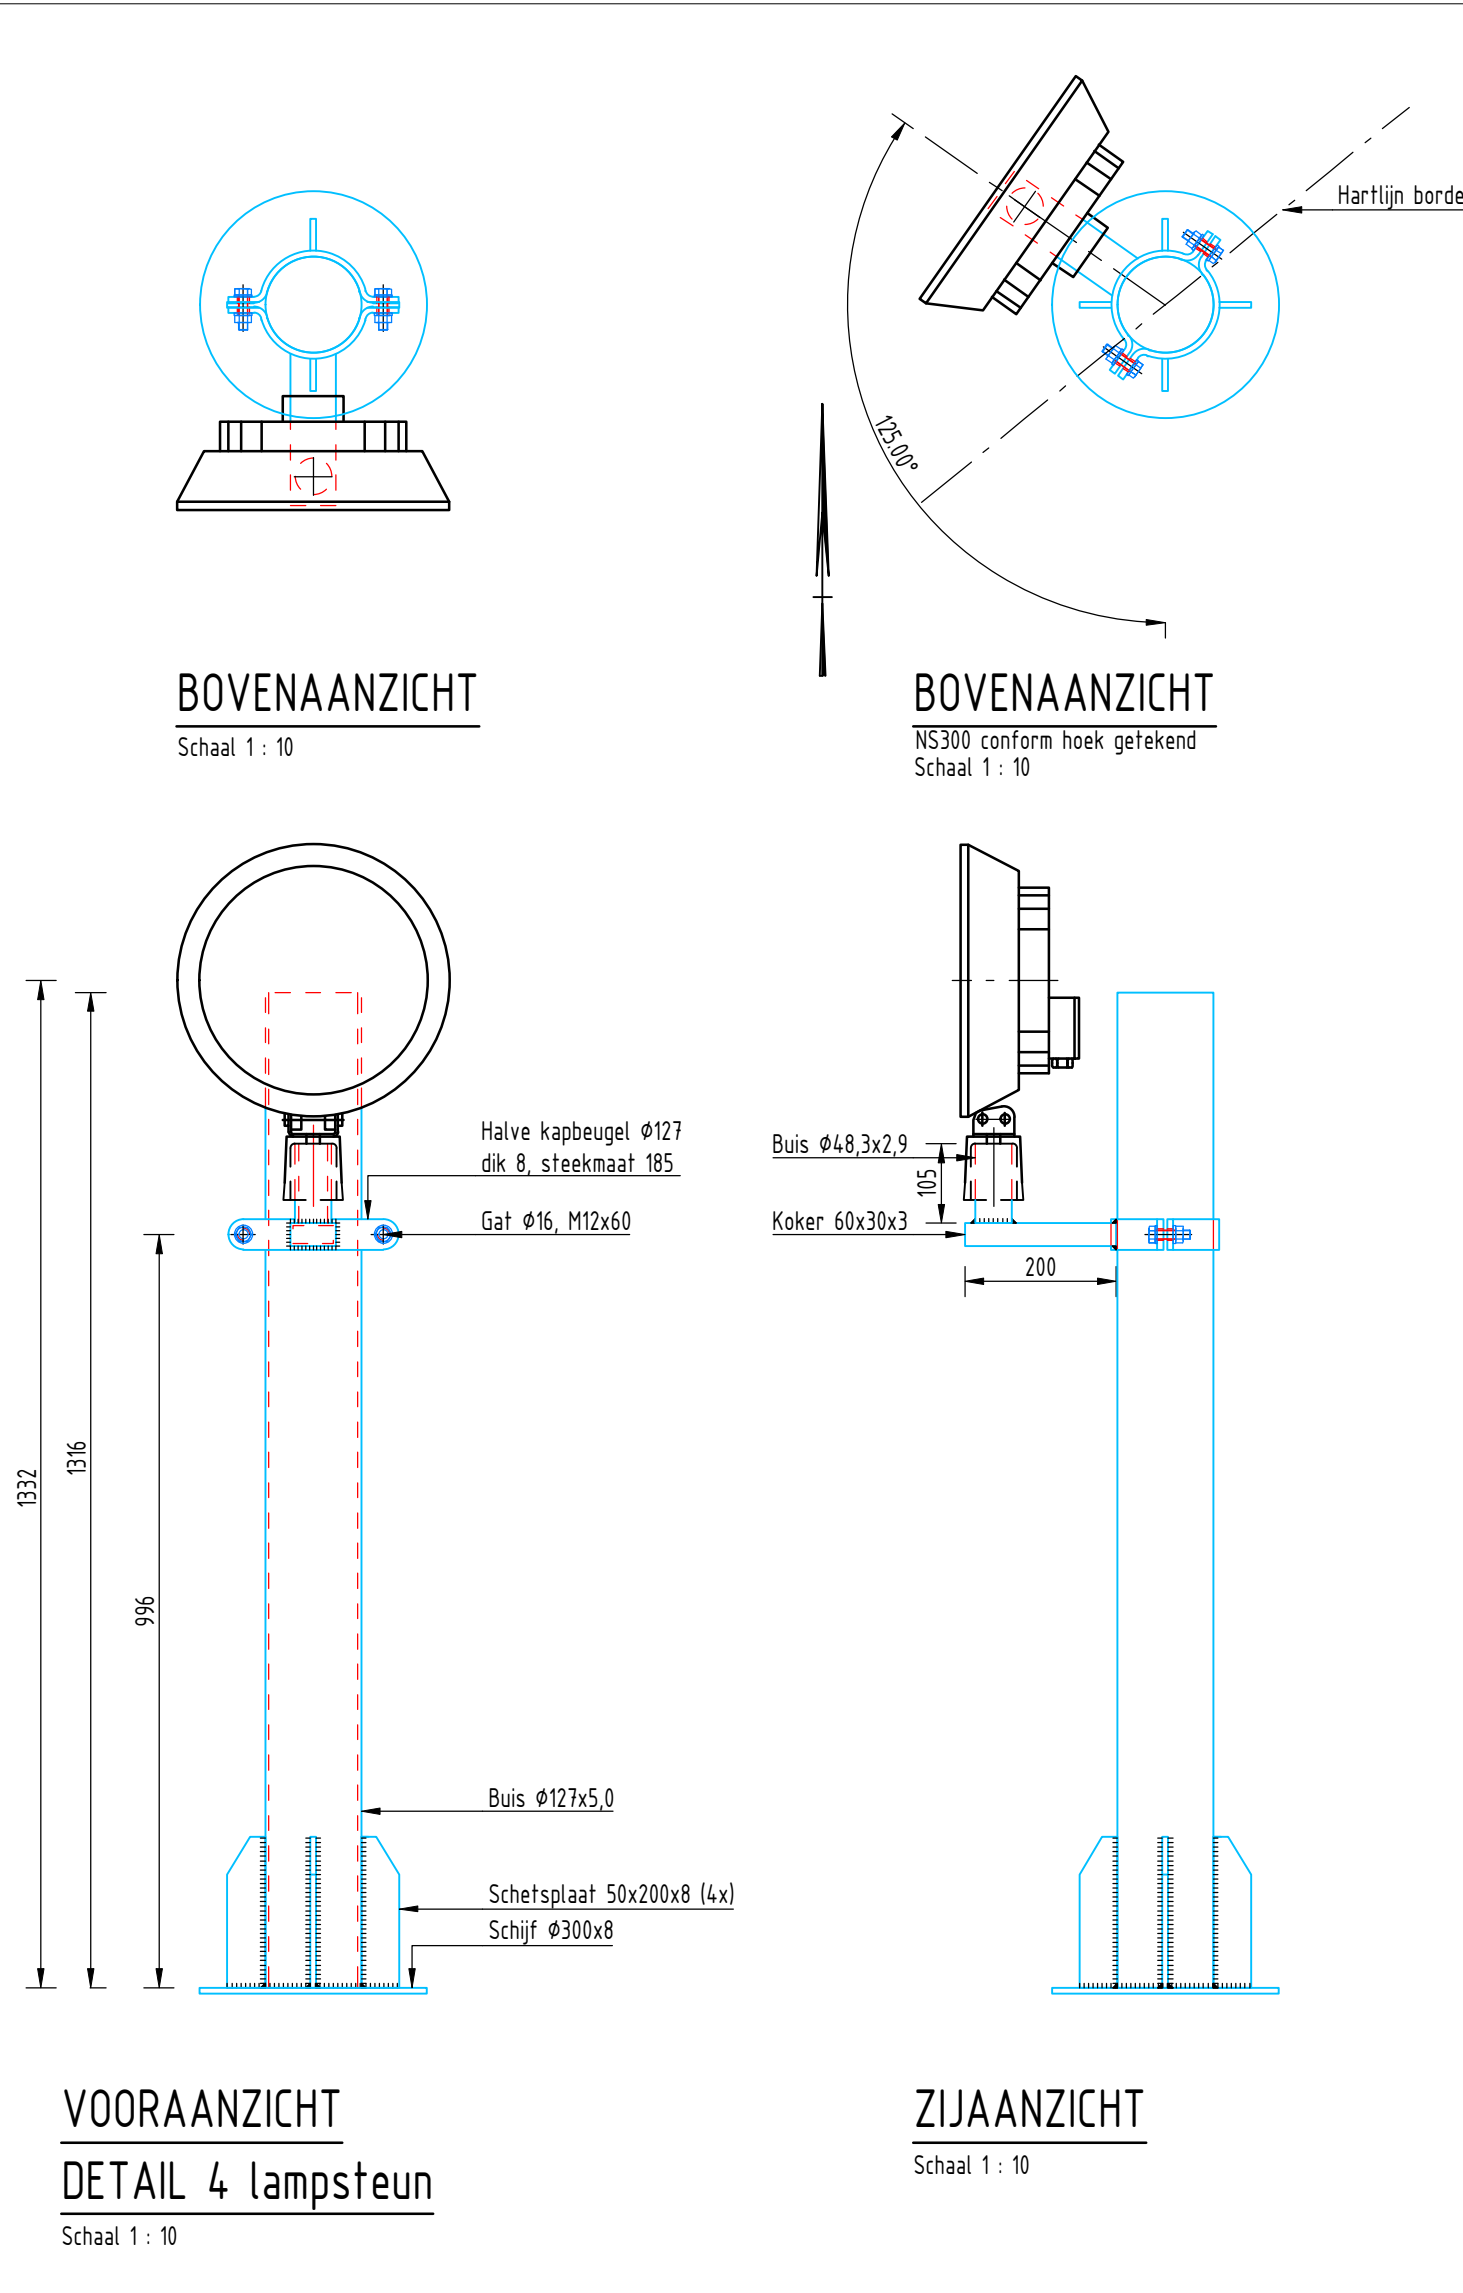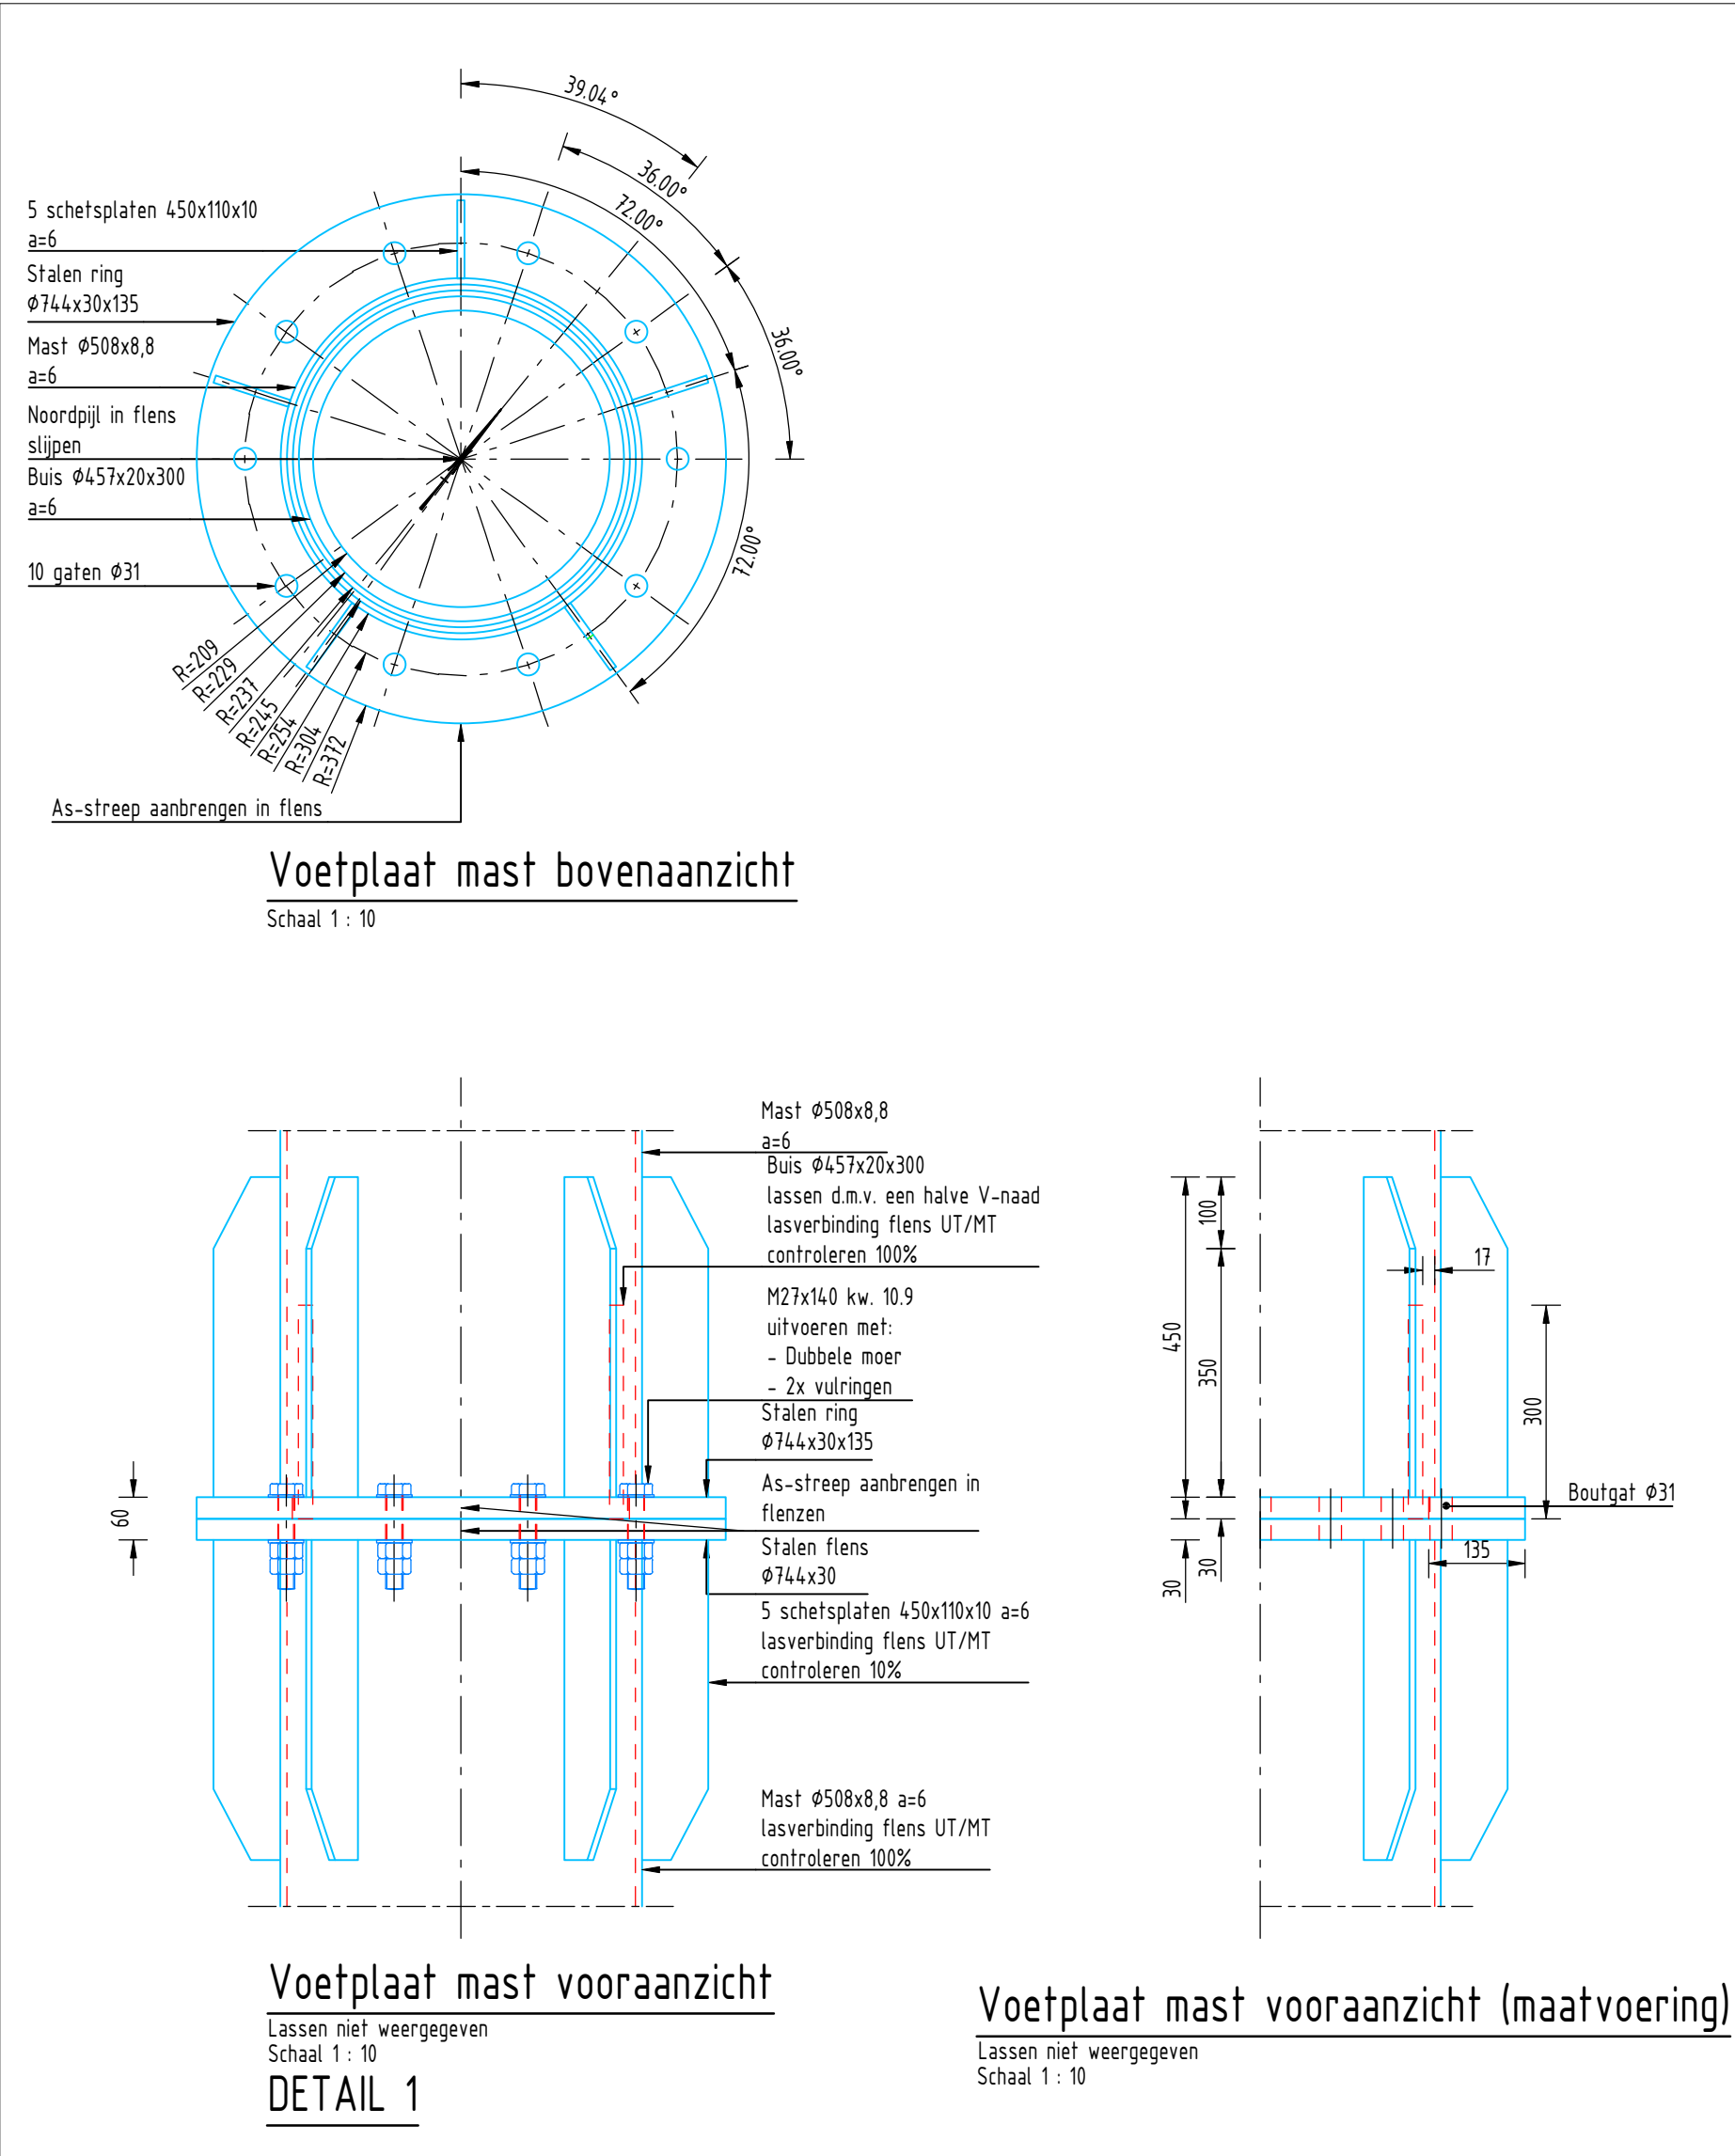

LEGENDA

ALGEMEEN: Hierbij behoort statische berekening
Maten in millimeters, tenzij anders aangegeven.
Mast voorzien van sticker "VERBODEN TOEGANG".
Mast voorzien van sticker met objectcode

STAAL: Staalkwaliteit nieuw staal: Staal S 235, tenzij anders vermeld
Bouten 8.8
Ankers 8.8
Nieuwe boutverbindingen thermisch verzinkt (ISO-passend) uitvoeren.
Boutverbindingen standaard uitvoeren met aan boukopzijde sluitring
en aan moerzijde veerring, tenzij anders aangegeven.
Lassen a=4 mm, tenzij anders vermeld.
Alle "naden" volledig aflassen
Staalverbindingen lassen, tenzij anders aangegeven.

CONSERVERING: Conform duplex systeem RTD032

KLEUR: Conform opgave Opdrachtgever

ROOSTER (GVK): Roostervloer vast zetten met roosterklemmen minimaal 4 st. per roosterdeel.

BLIKSEMAFLEIDING: Nieuwe bliksemafleiding aanbrengen
Controle uitvoeren d.m.v. een inspectie
Rapportage verkrijgen