


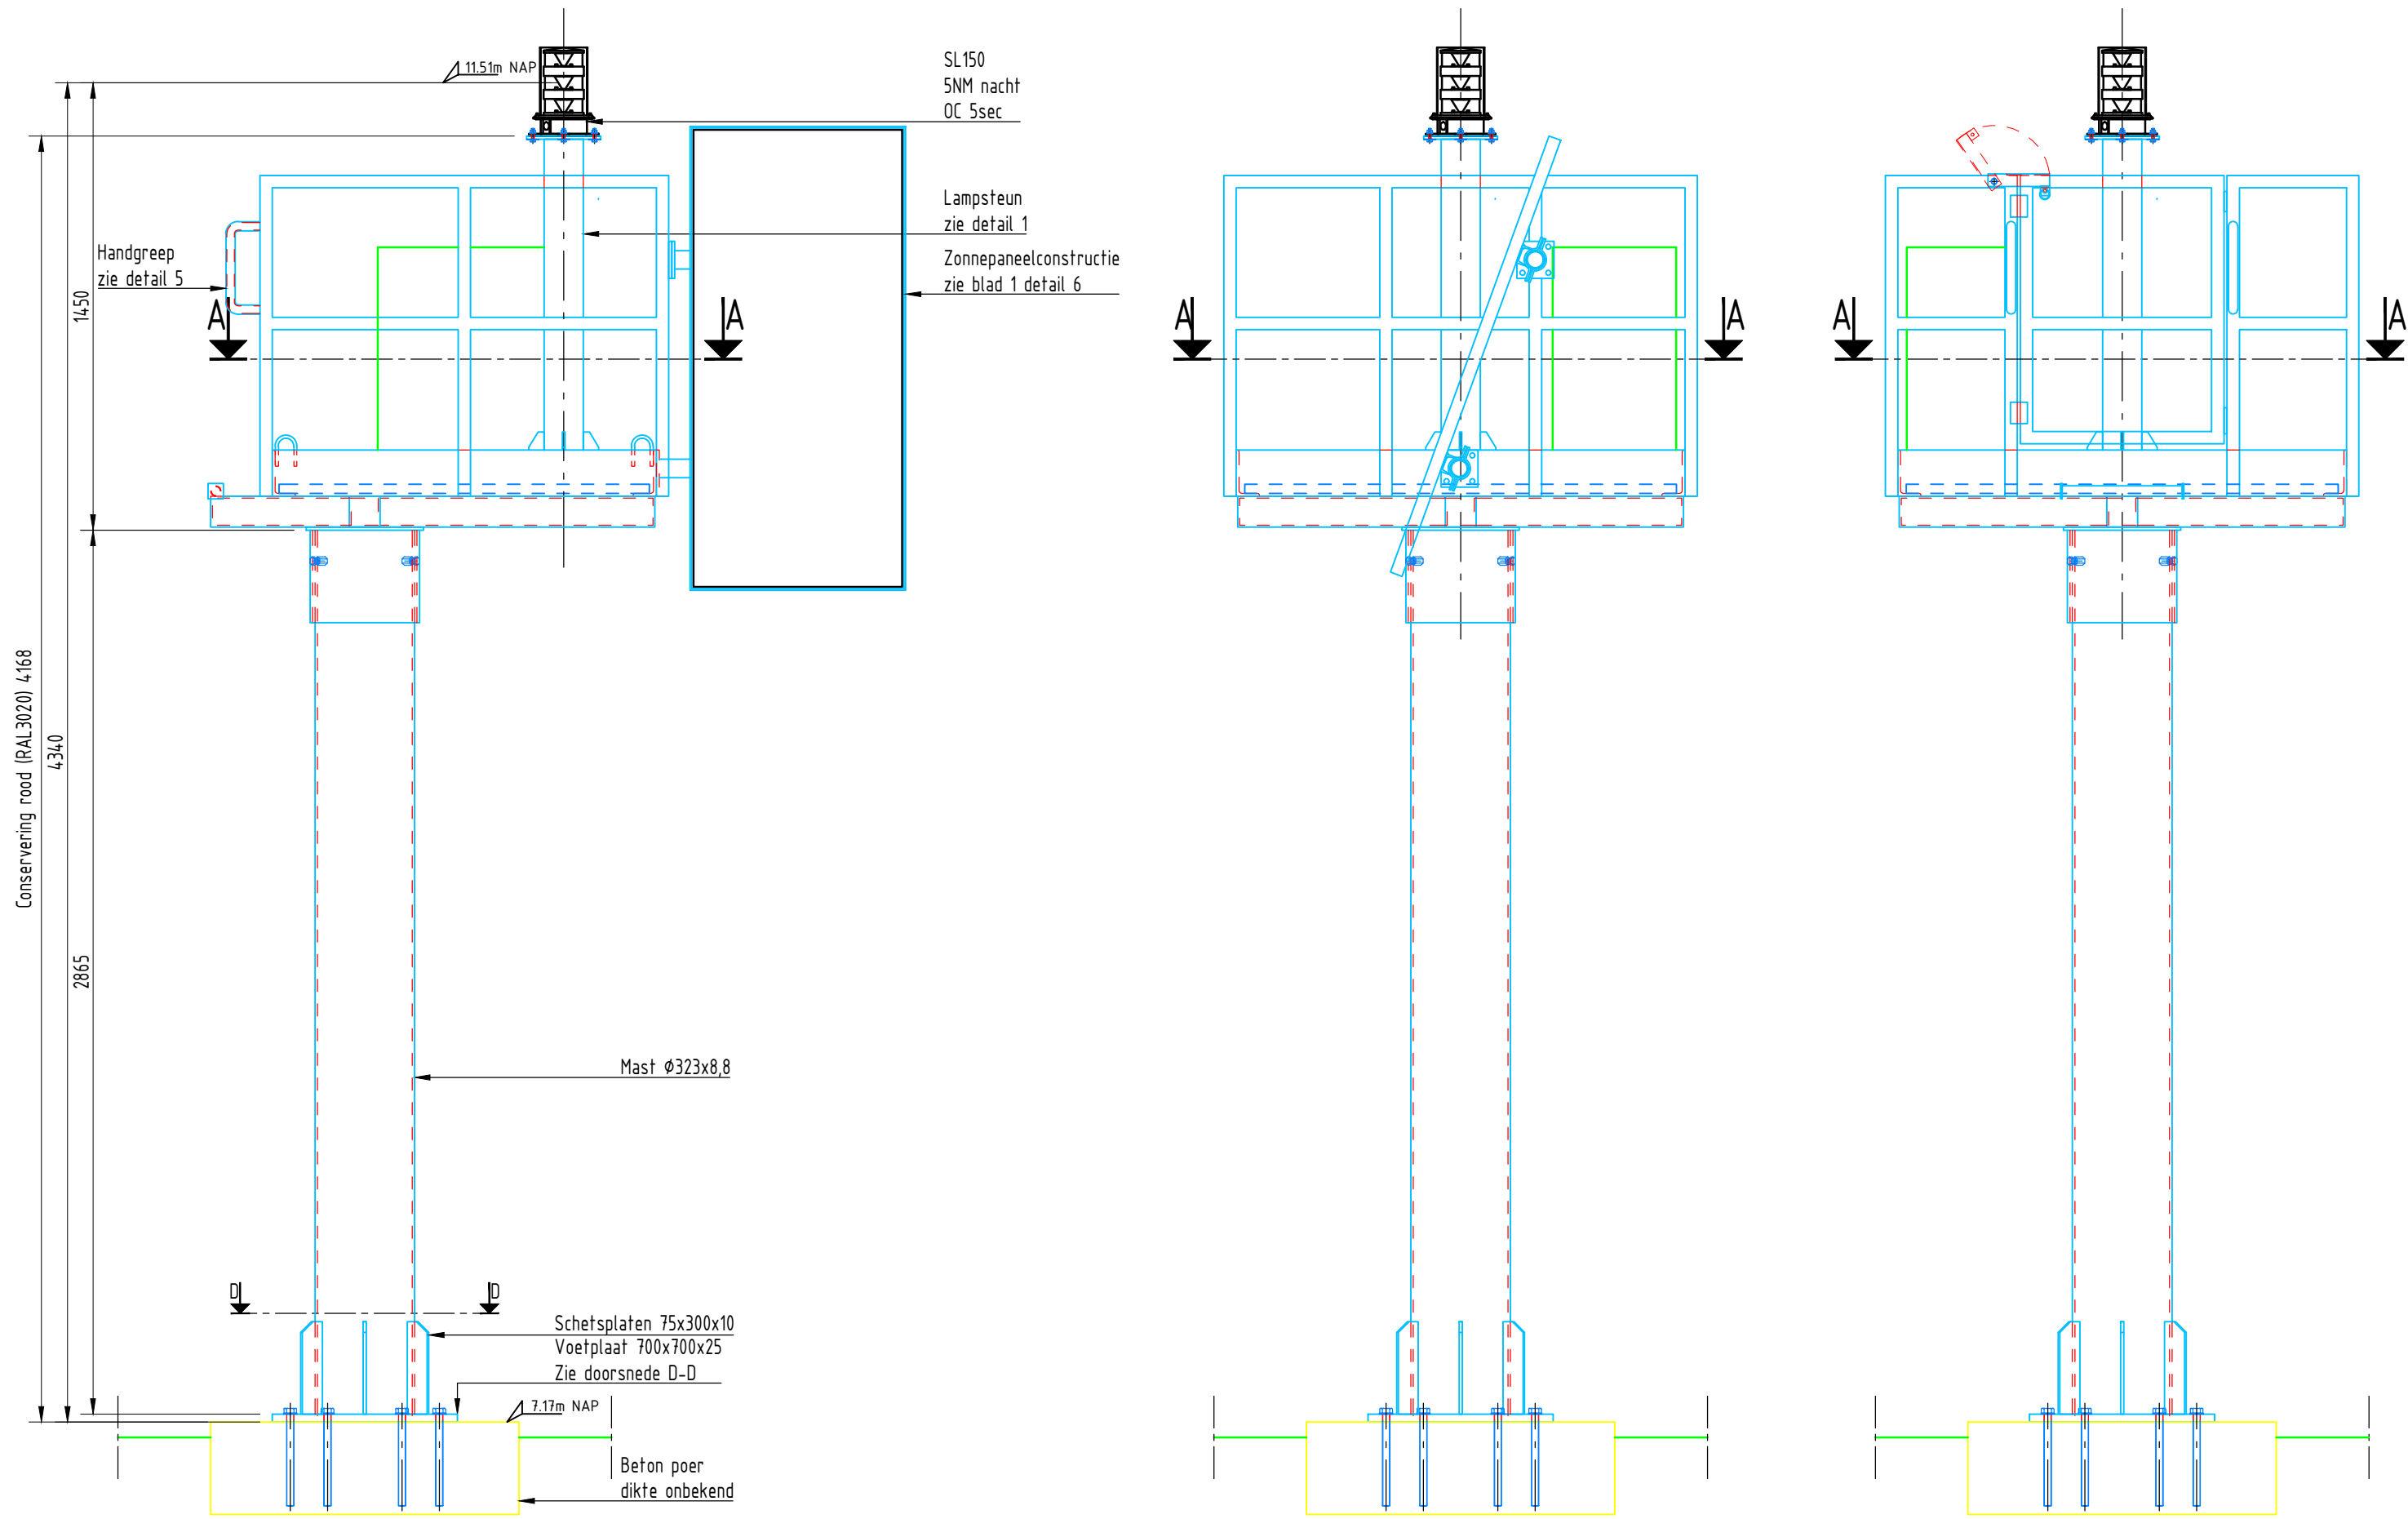


VOORAANZICHT
Schaal 1 : 20

ZIJAAANZICHT
Schaal 1 : 20

ZIJAAANZICHT
Schaal 1 : 20

Vogelwering

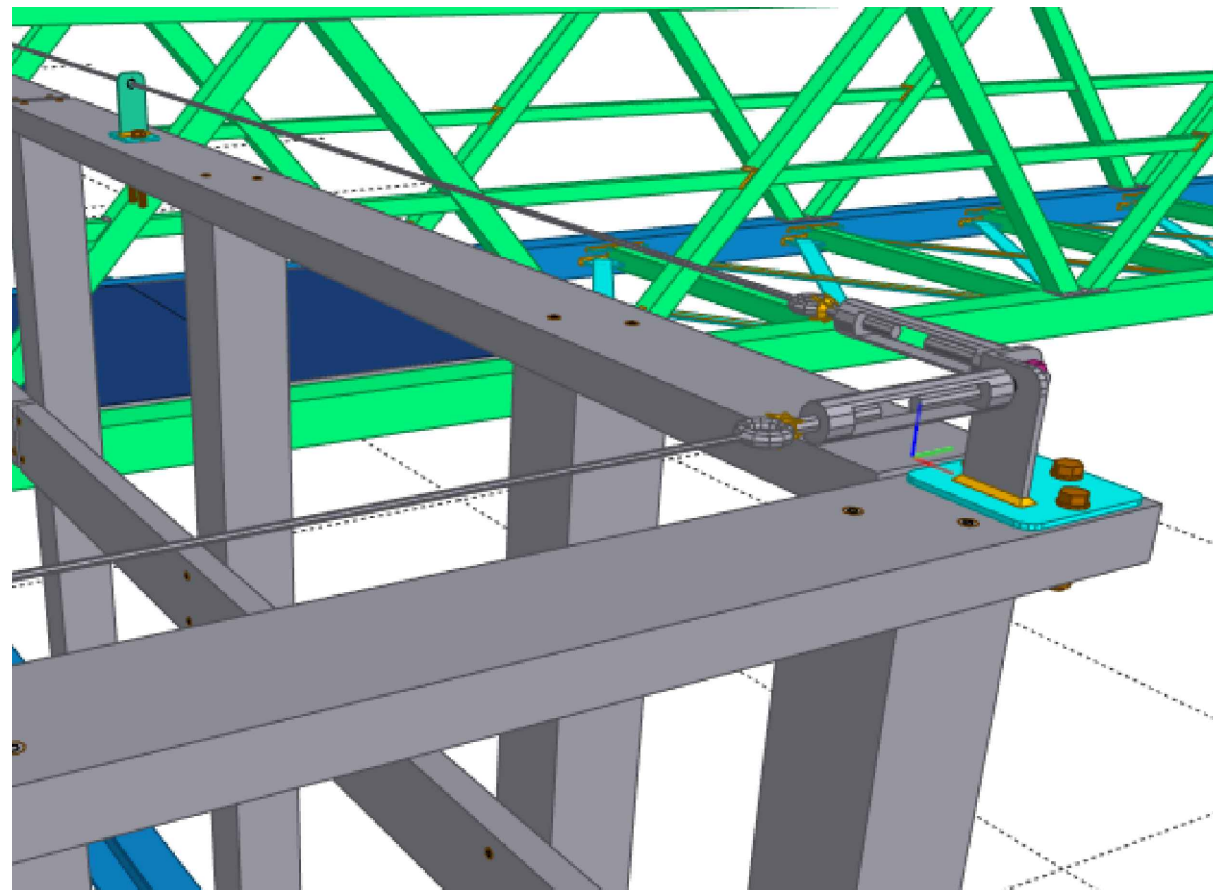

3D visualisatie bestaande situatie van een ander werk

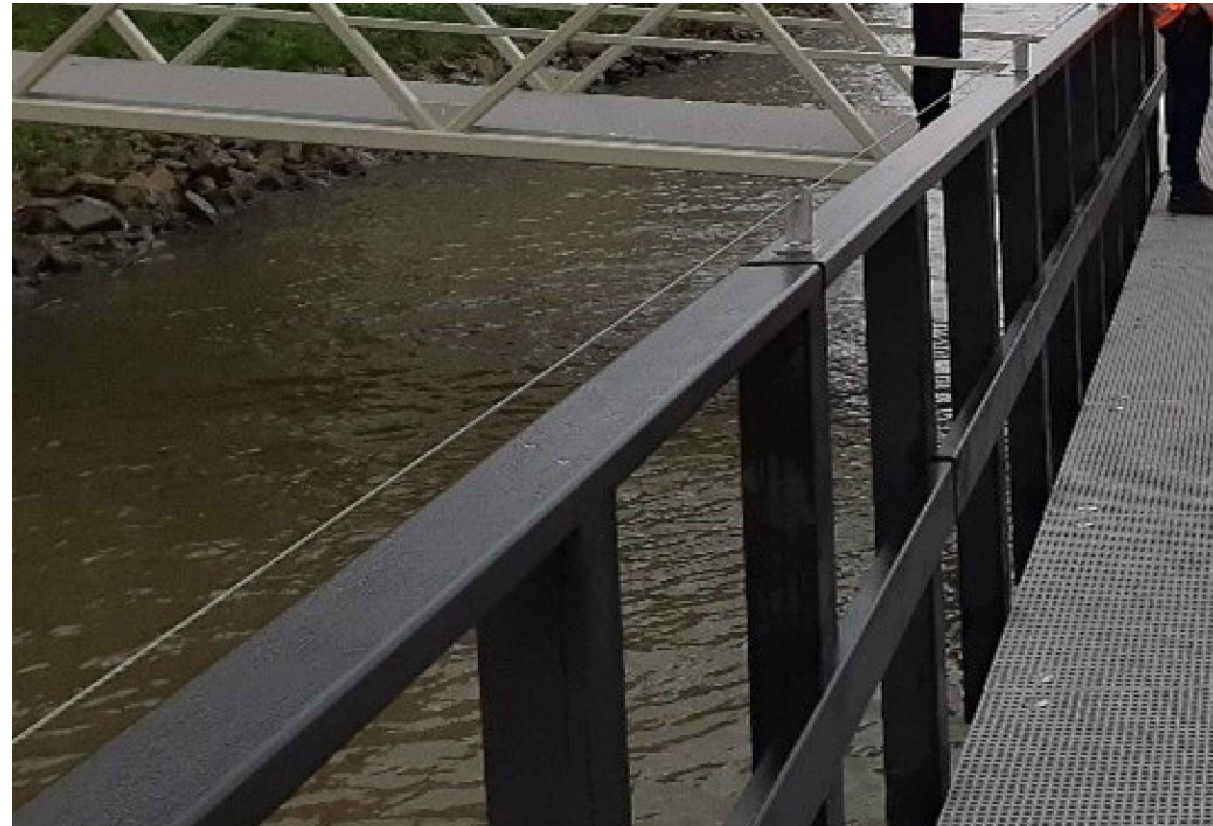


Foto bestaande situatie van een ander werk

Specificaties:

- Materiaal: RVS
- Kabel: Ø3mm

Toepassing:

- Op het leuningwerk
- Op de zonnepanelen

HW-8004


Legenda: lijnen en arceringen

Geometrie	Omschrijving	Status
—	As-lijn	Bestaand
- - -	Afbreeklijn	
—	Maalveld	
—	Hartlijn	Nieuw
—	Staal	
- - -	Staal - niet zichtbaar	Nieuw
—	Data kast	Nieuw
—	Beton	Bestaand
—	SL150	Nieuw
- - -	GVK rooster - niet zichtbaar	Nieuw
—	Zonnepaneel	Nieuw
- - -	Zonnepaneel - niet zichtbaar	Nieuw


LEGENDA

- ALGEMEEN:** Hierbij behoort statische berekening
Maten in millimeters, tenzij anders aangegeven.
Mast voorzien van sticker "VERBODEN TOEGANG".
Mast voorzien van sticker met objectcode
- STAAL:** Staalkwaliteit nieuw staal: Staal S 235, tenzij anders vermeld
Bouten 8.8
Ankers 8.8
Nieuwe boutverbindingen thermisch verzinkt (ISO-passend) uitvoeren.
Boutverbindingen standaard uitvoeren met aan boutkopzijde sluitring en aan moerzijde veerring, tenzij anders aangegeven.
Lassen a=4 mm, tenzij anders vermeld.
Alle "naden" volledig aflassen
Staalverbindingen lassen, tenzij anders aangegeven.
- CONSERVERING:** Conform duplex-systeem RTD1032
- KLEUR:** Conform opgave Opdrachtgever.
- ROOSTER (GVK):** Roostervloer vast zetten met roosterklemmen minimaal 4 st. per roosterdeel.
- BLIKSEMAFLEIDING:** Controle uitvoeren d.m.v. een inspectie rapportage verkrijgen

Toelichting: RWS wenst te standaardiseren
De meegeleverde ontwerptekening dient als uitgangspunt voor het ontwerp en de realisatie van het object.
De constructieve eigenschappen dienen geverifieerd te worden op basis van de hoogte van het object en de lokale omstandigheden waar het object wordt geplaatst.

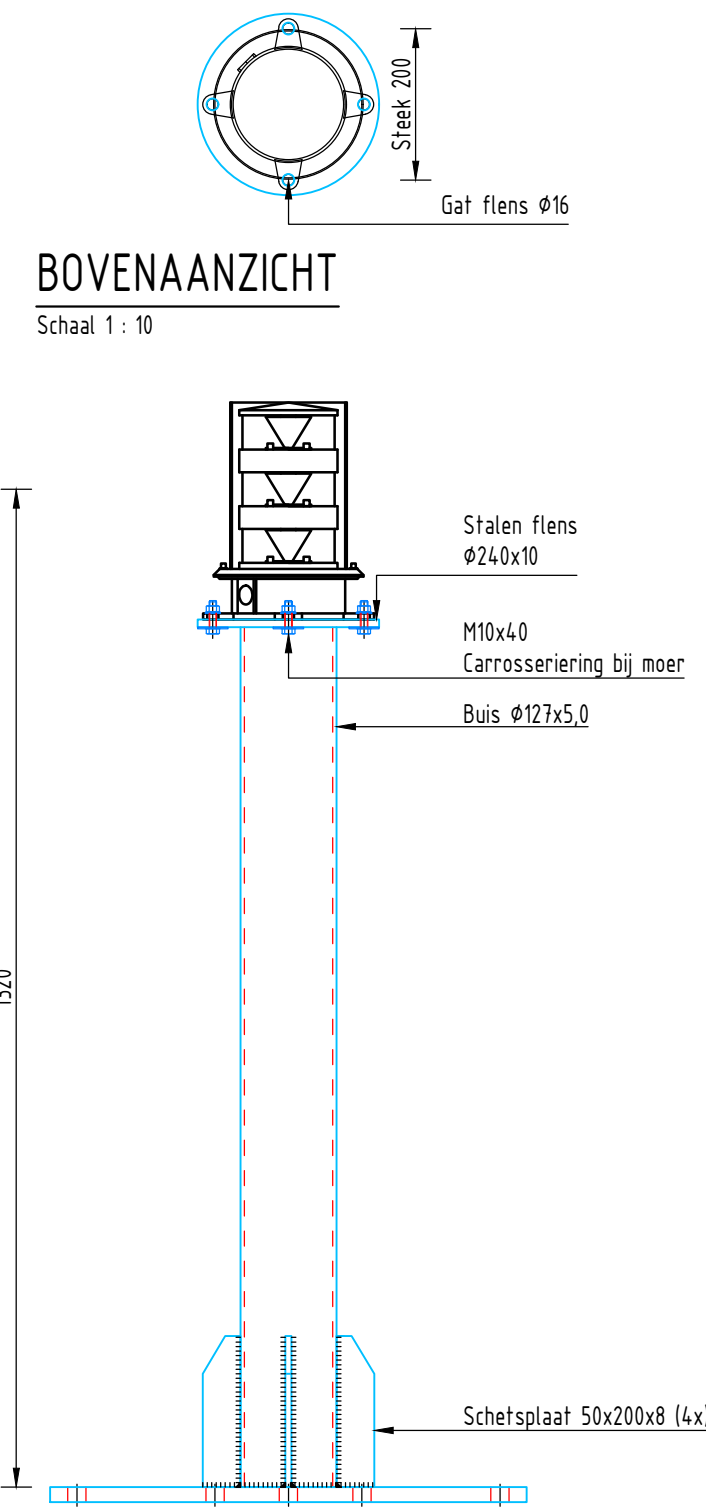

VOORAANZICHT
DETAIL 1 lampsteun
Schaal 1 : 10

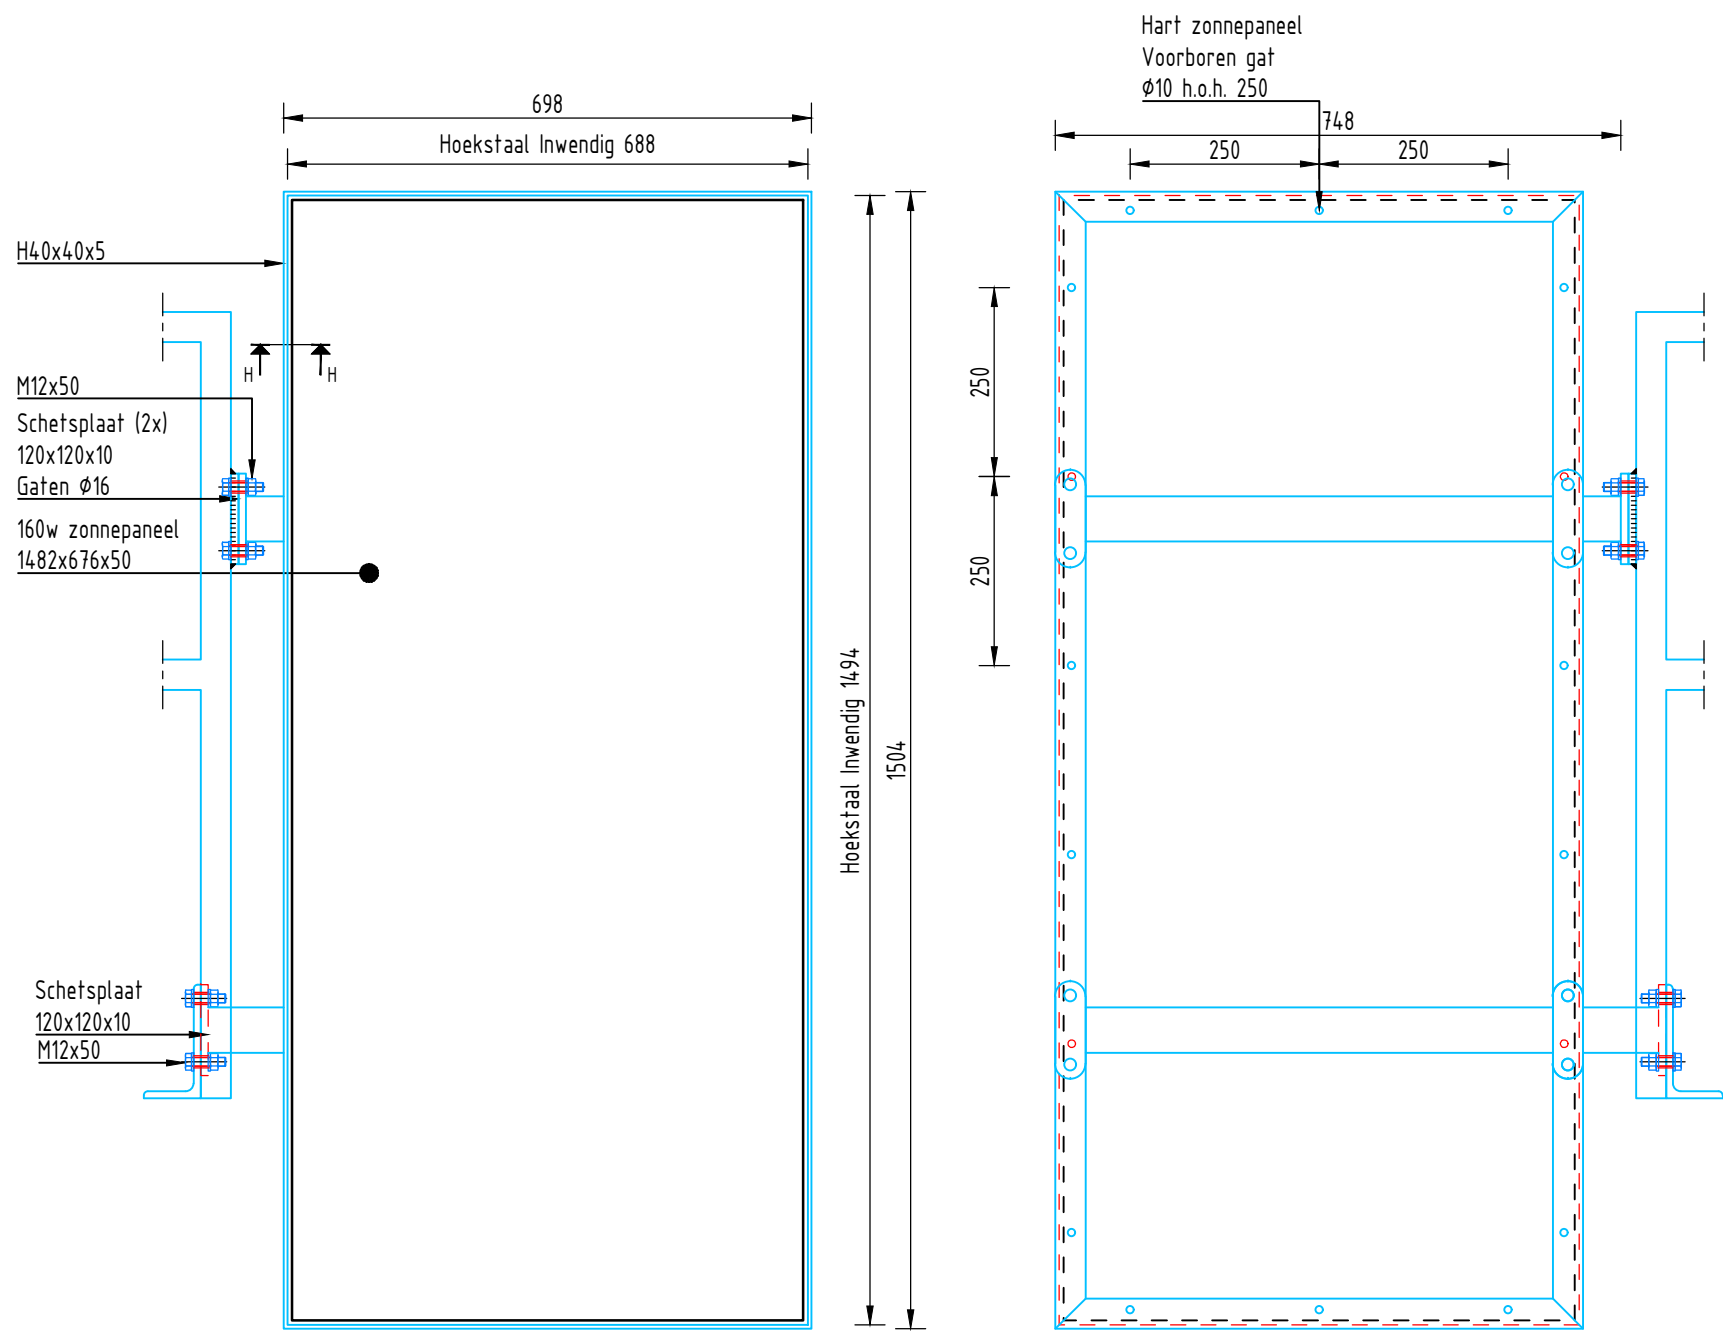


VOORAANZICHT
Schaal 1 : 10

ACHTERAANZICHT
Schaal 1 : 10


ZIJAAANZICHT
Schaal 1 : 10

DETAIL 6 ZONNEPANEELCONSTRUCTIE

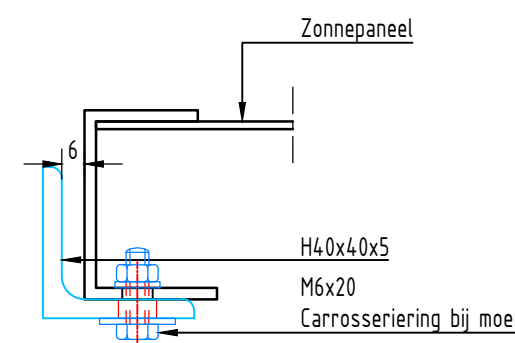


DOORSNEDE H-H

Schaal 1 : 2

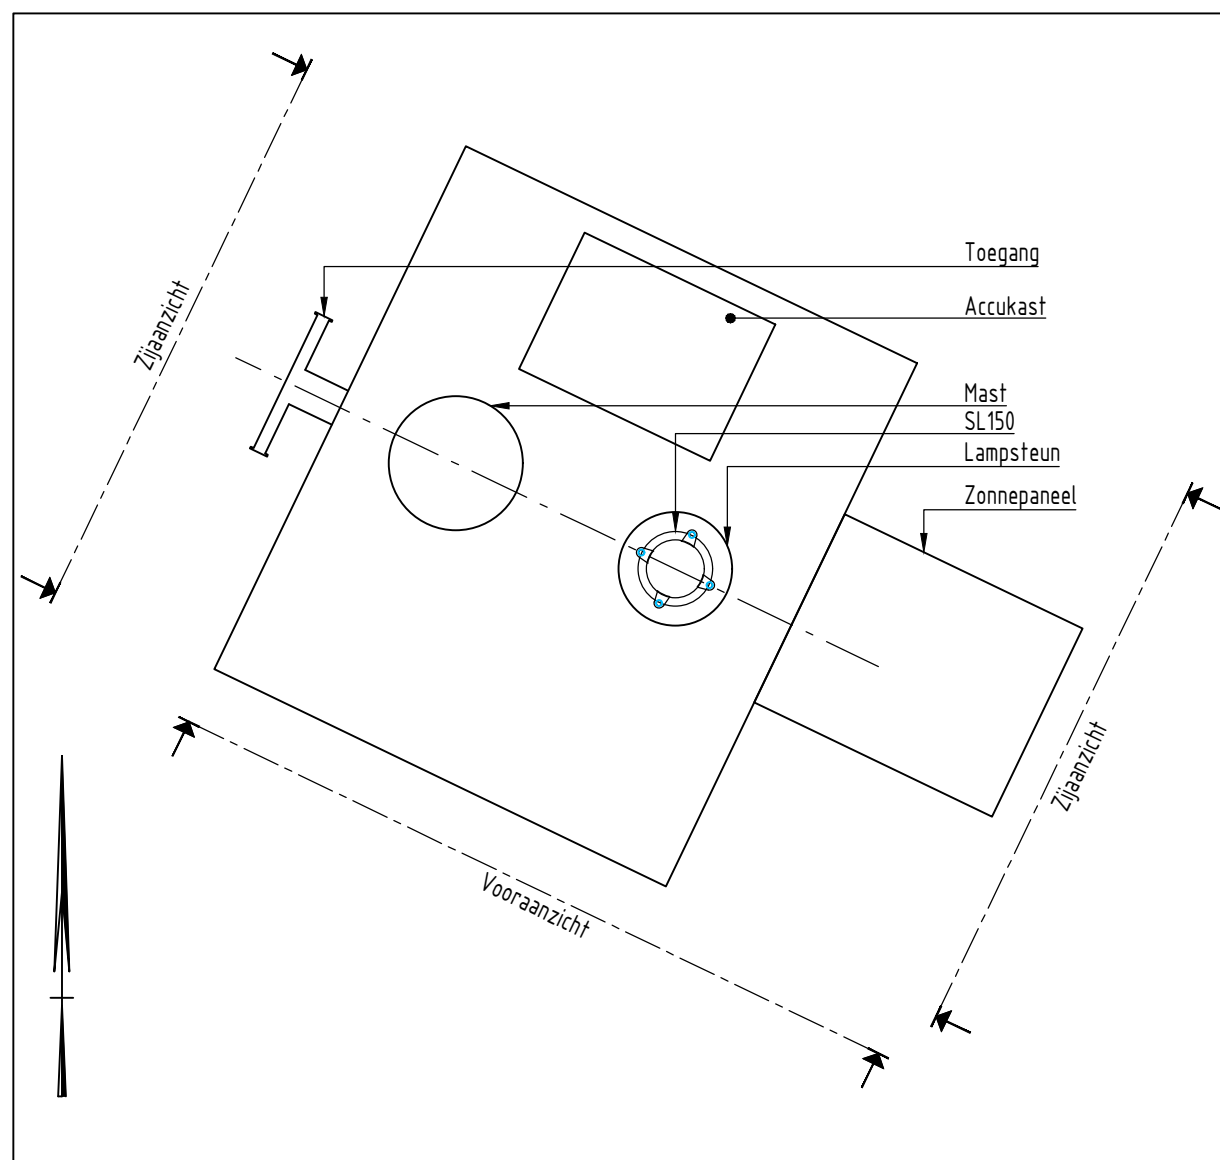


SCHEMATISCHE WEERGAVE

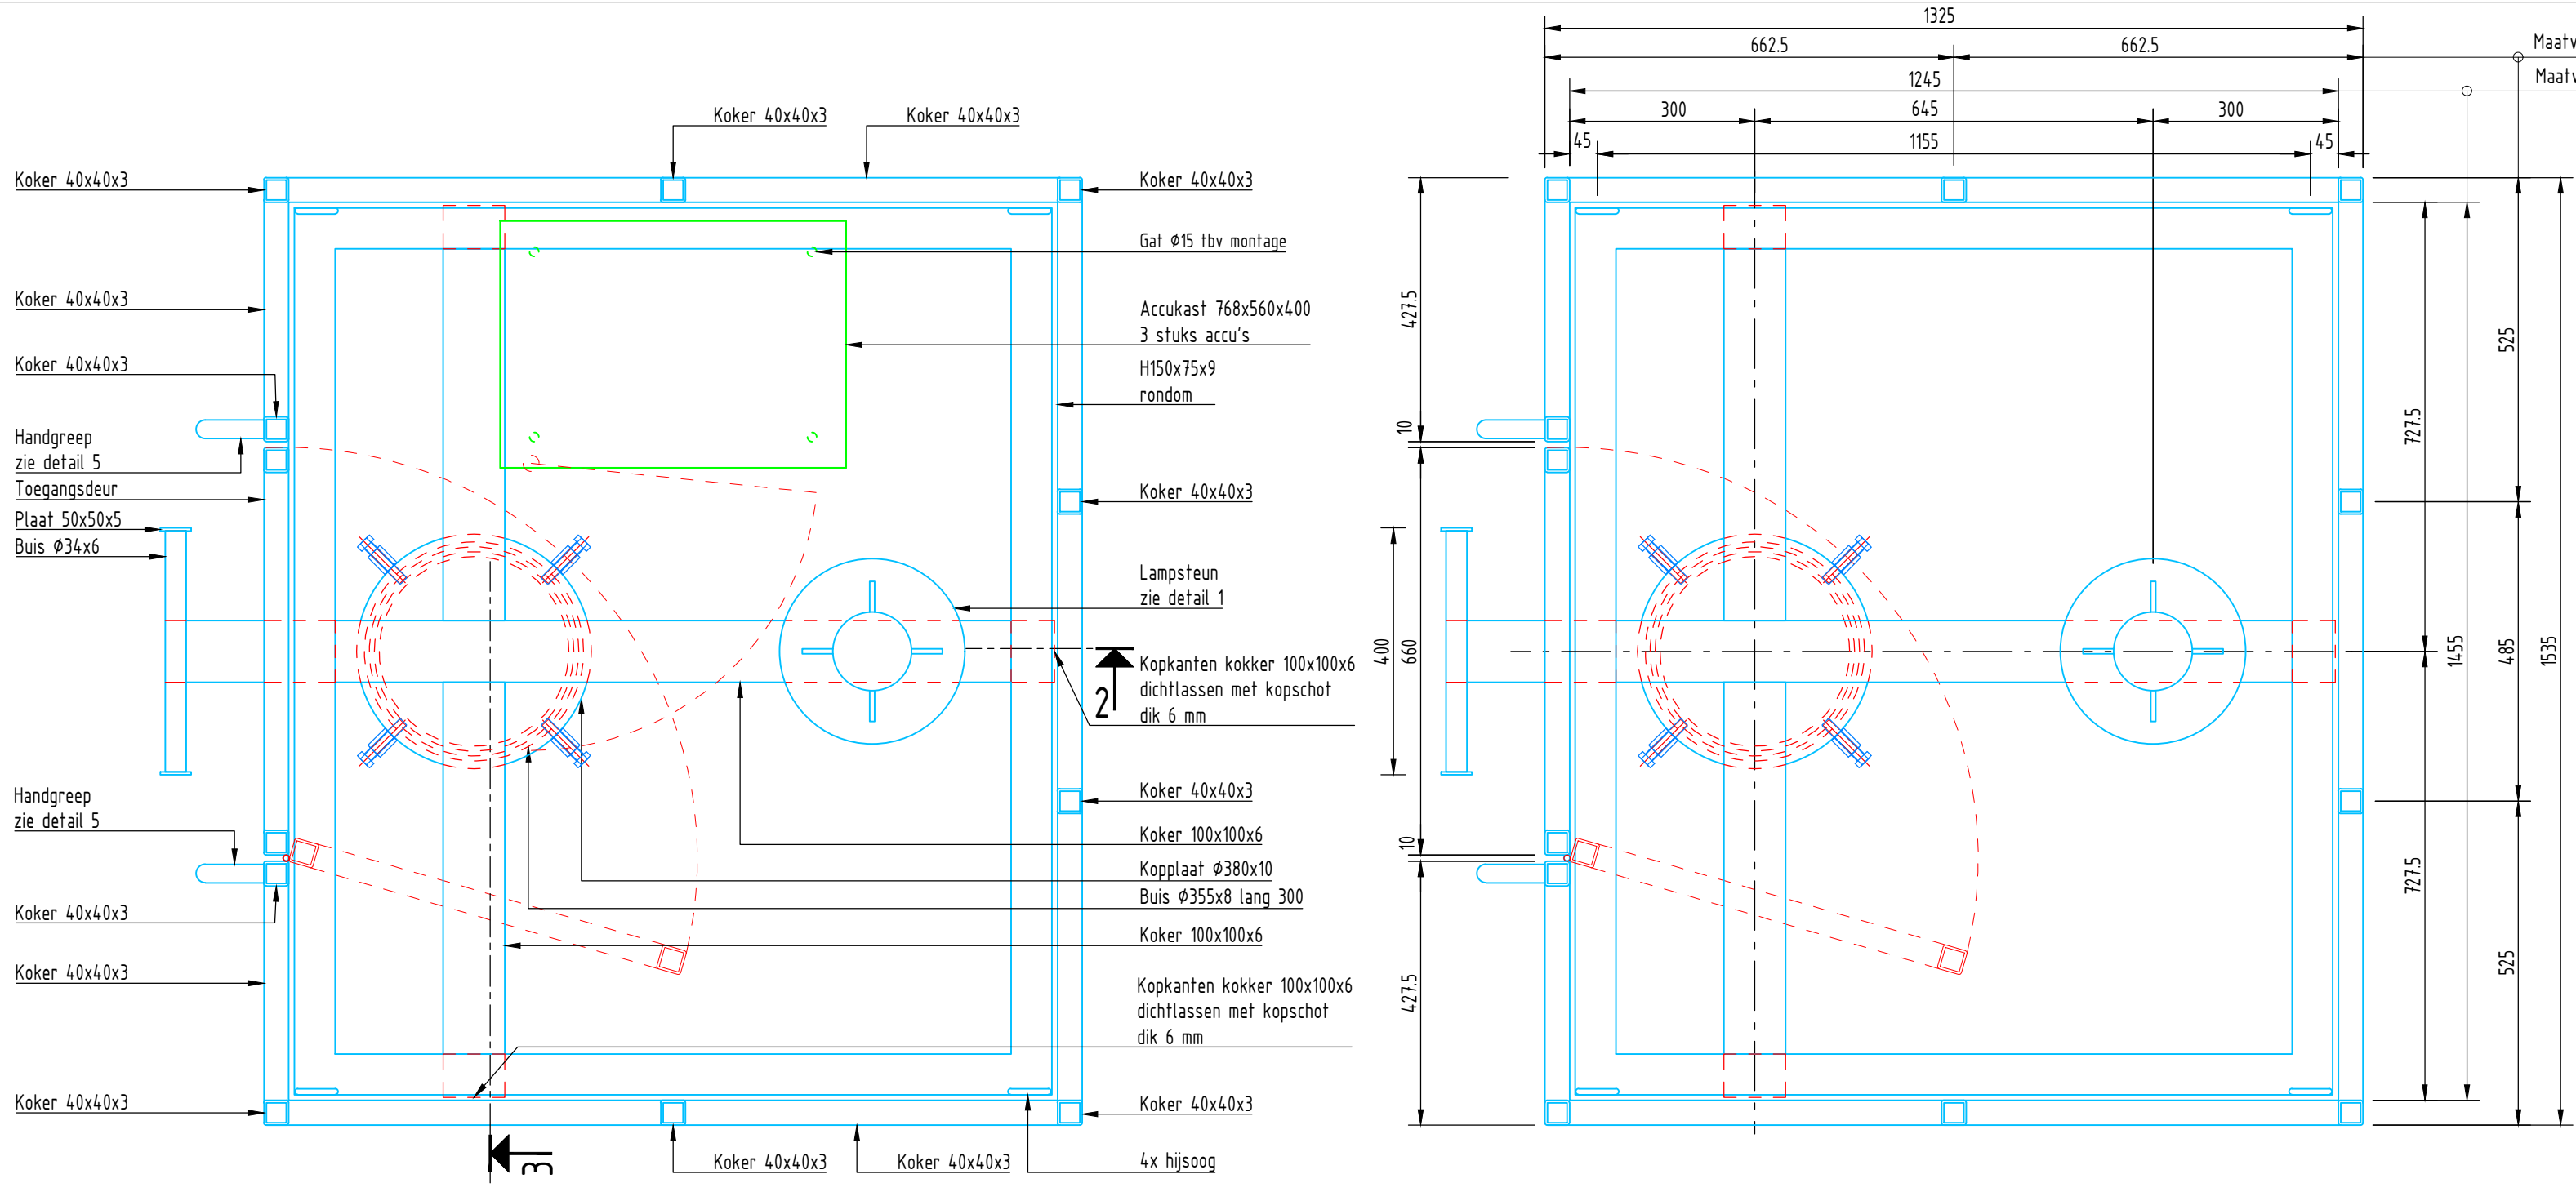


DOORSNEDE A-A Benaming

Looprooster en zonnepaneelconstructie niet weergegeven
Schaal 1 : 10

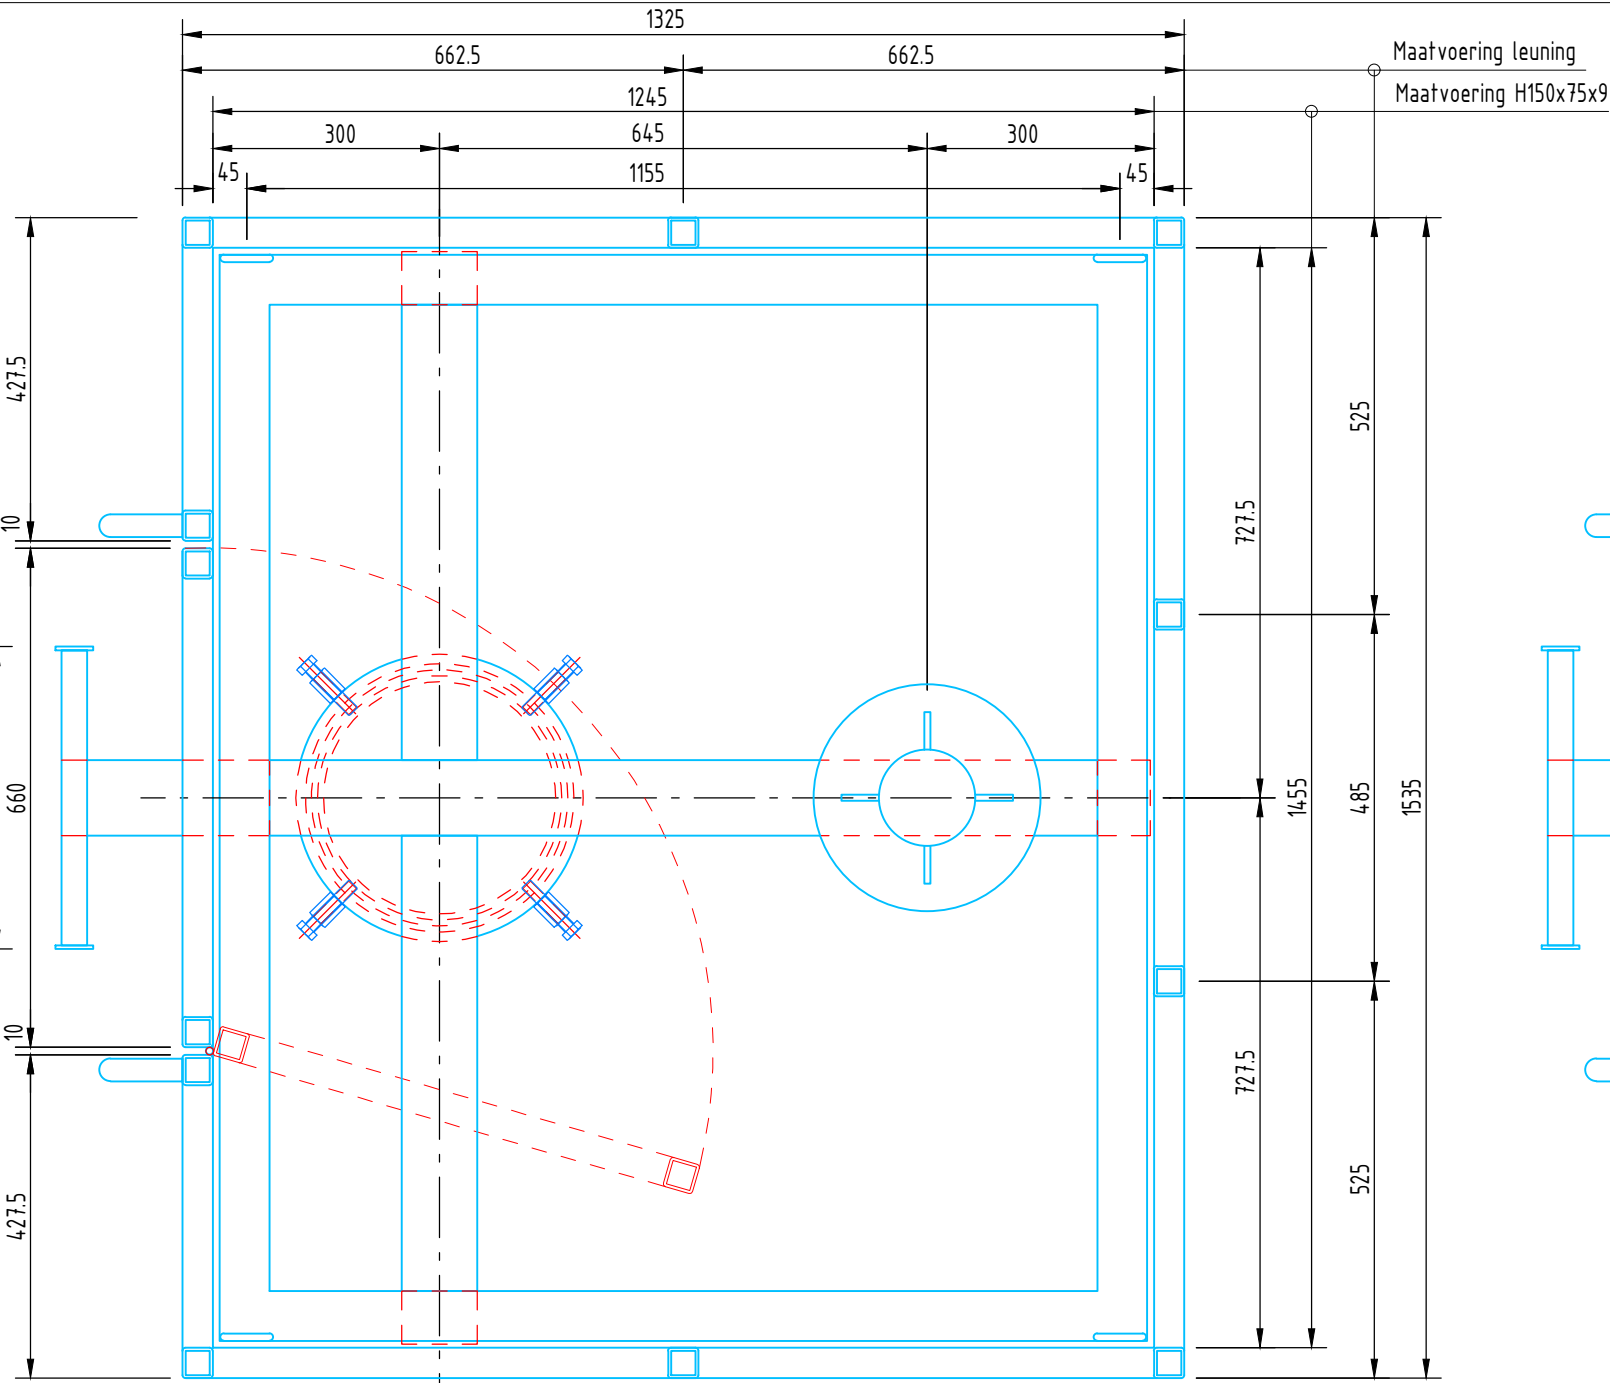


DOORSNEDE A-A Maatvoering

Looprooster, kast en zonnepaneelconstructie niet weergegeven
Schaal 1 : 10

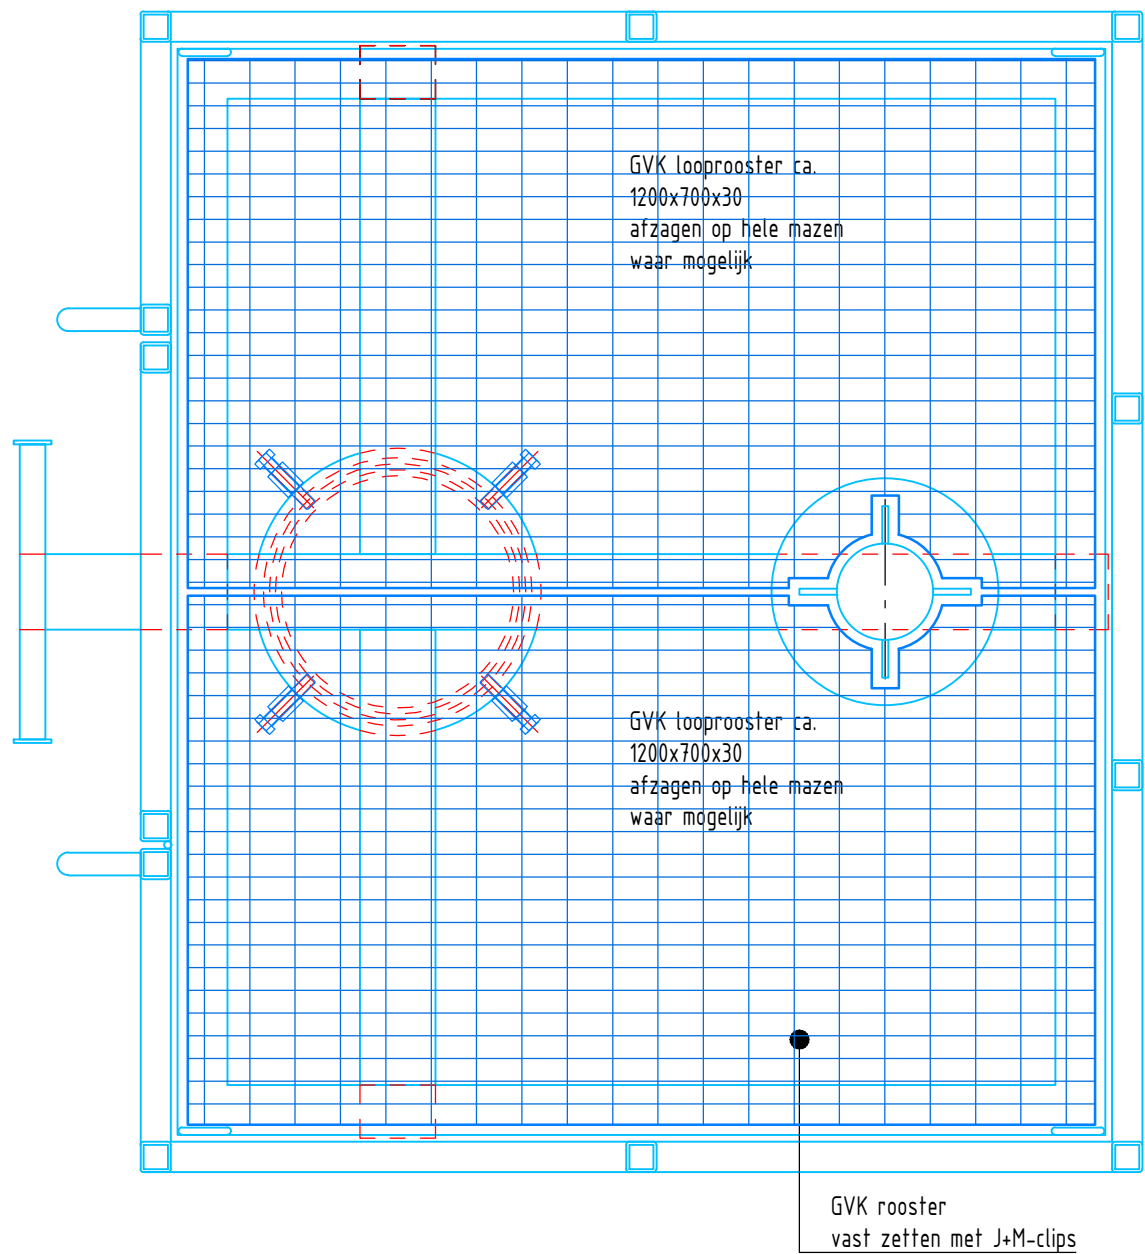


DOORSNEDE A-A Roosterplan

Kast en zonnepaneelconstructie niet weergegeven
Schaal 1 : 10

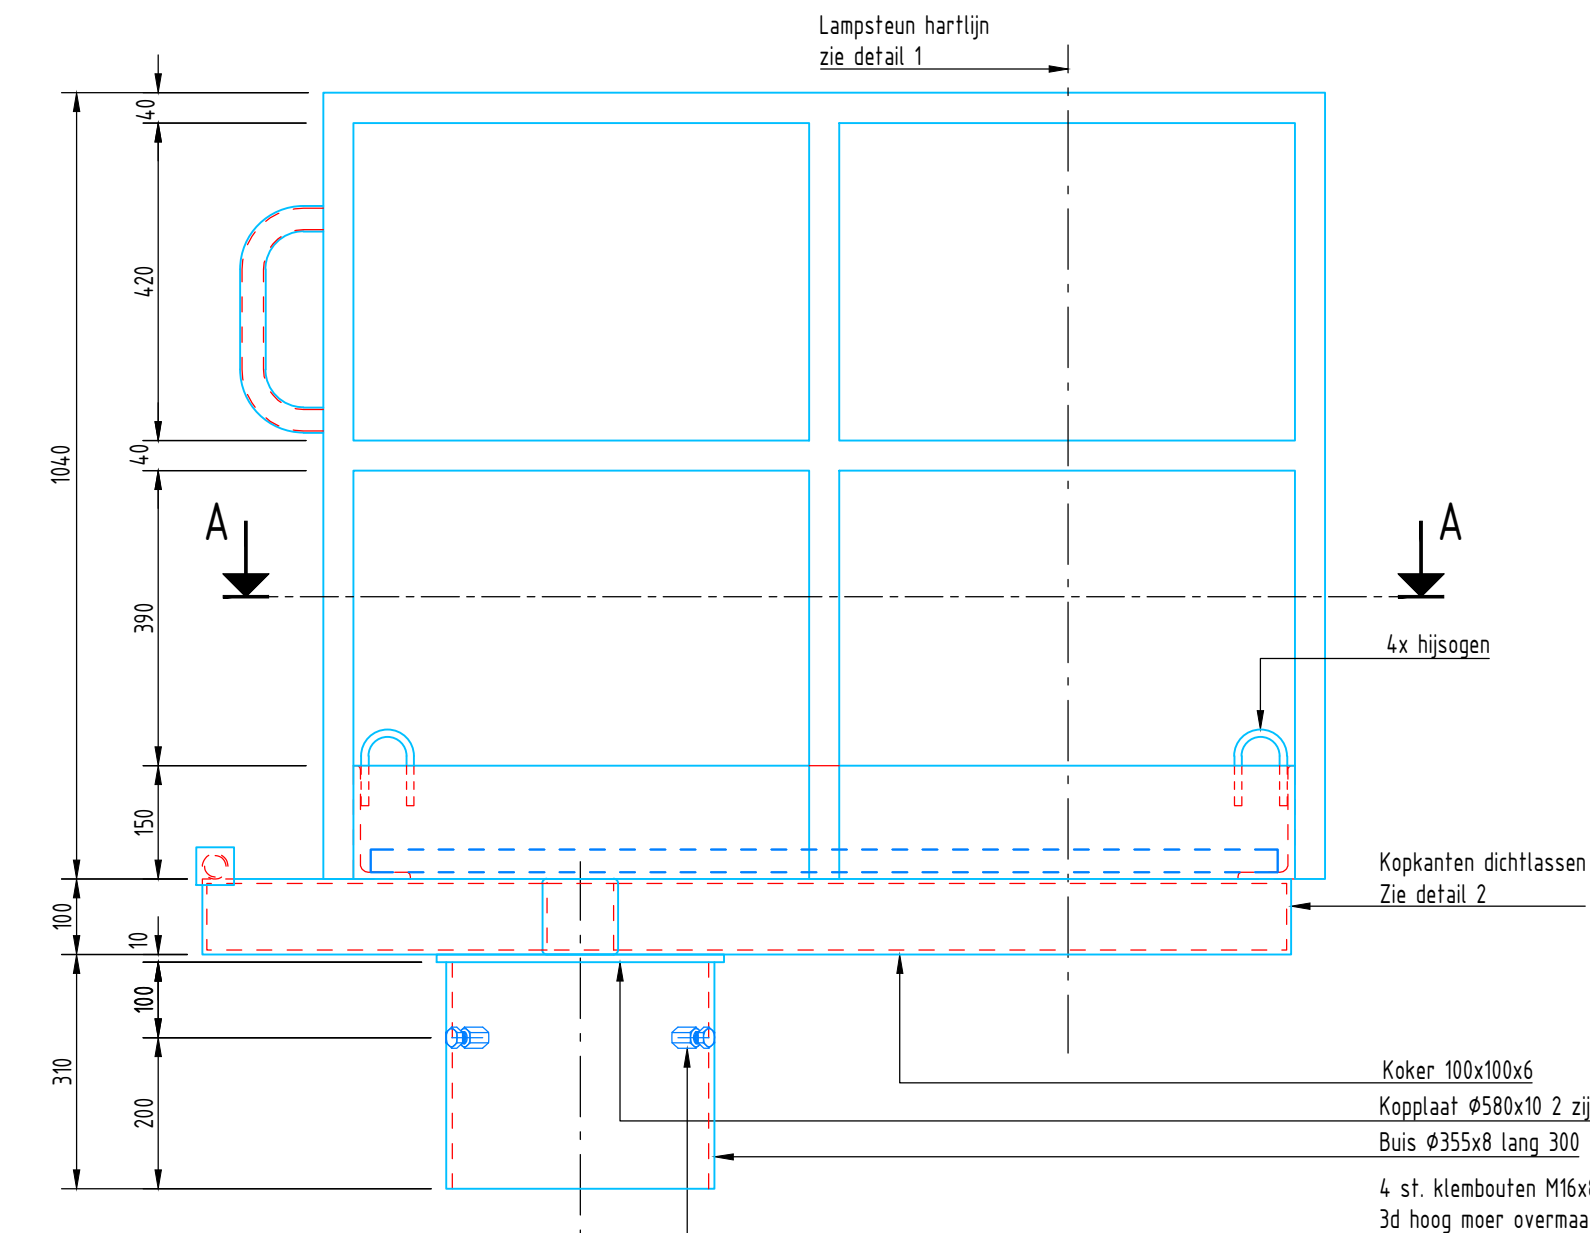


VOORAANZICHT

Schaal 1 : 10

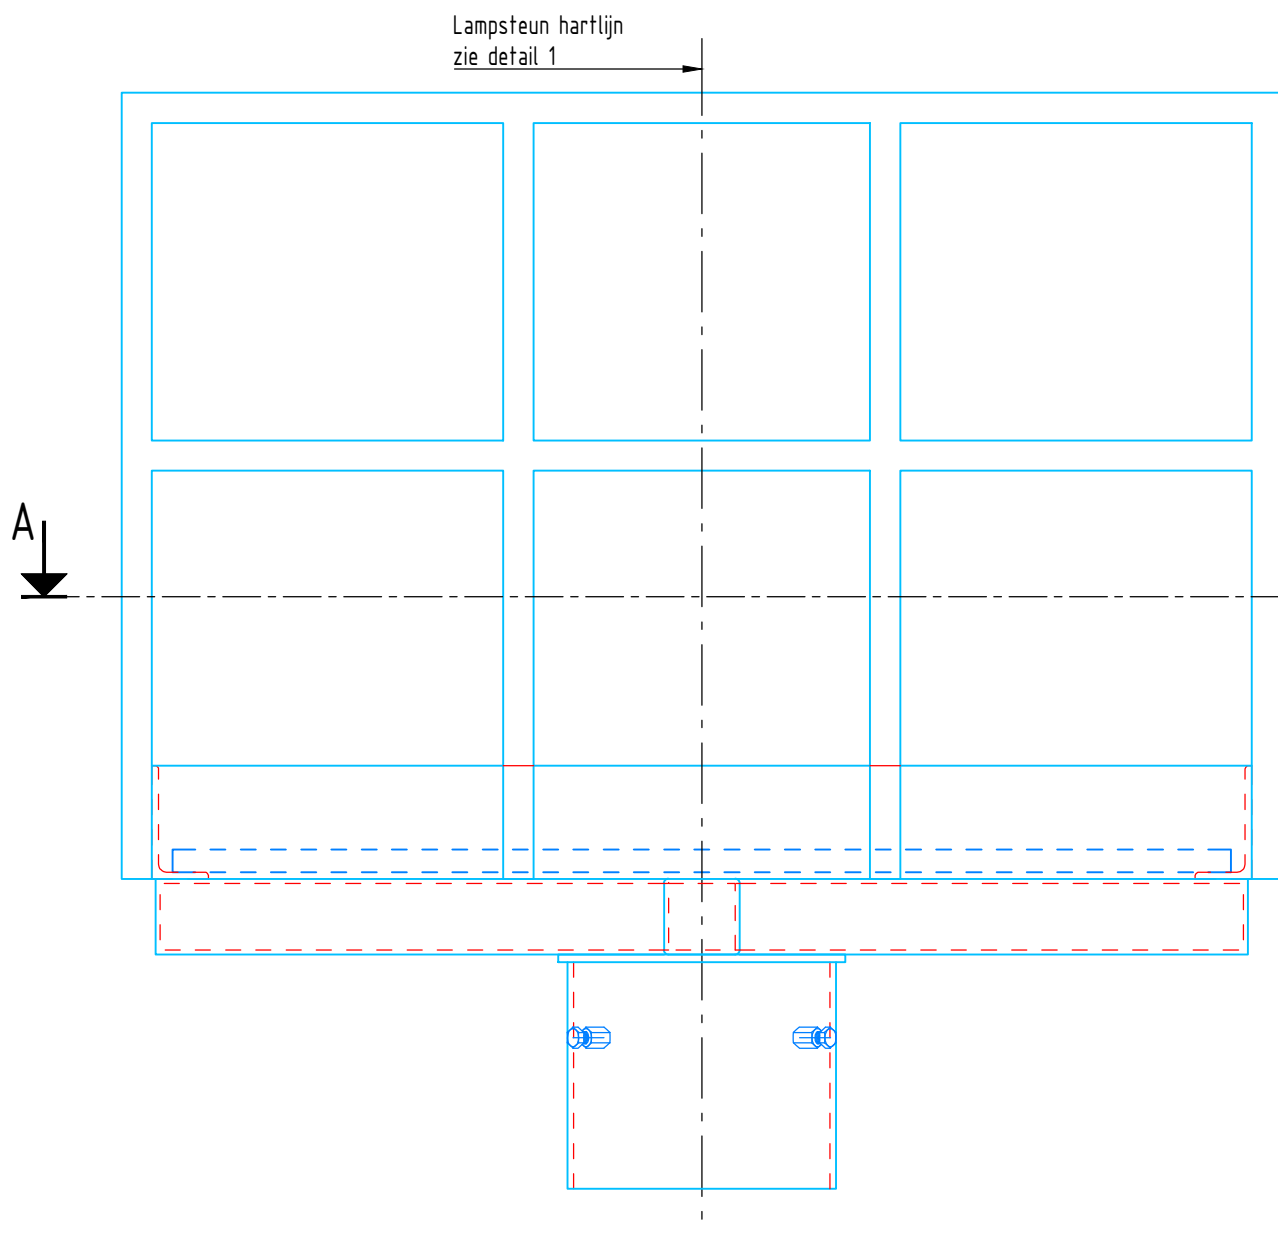

ZIJAAANZICHT


Schaal 1 : 10

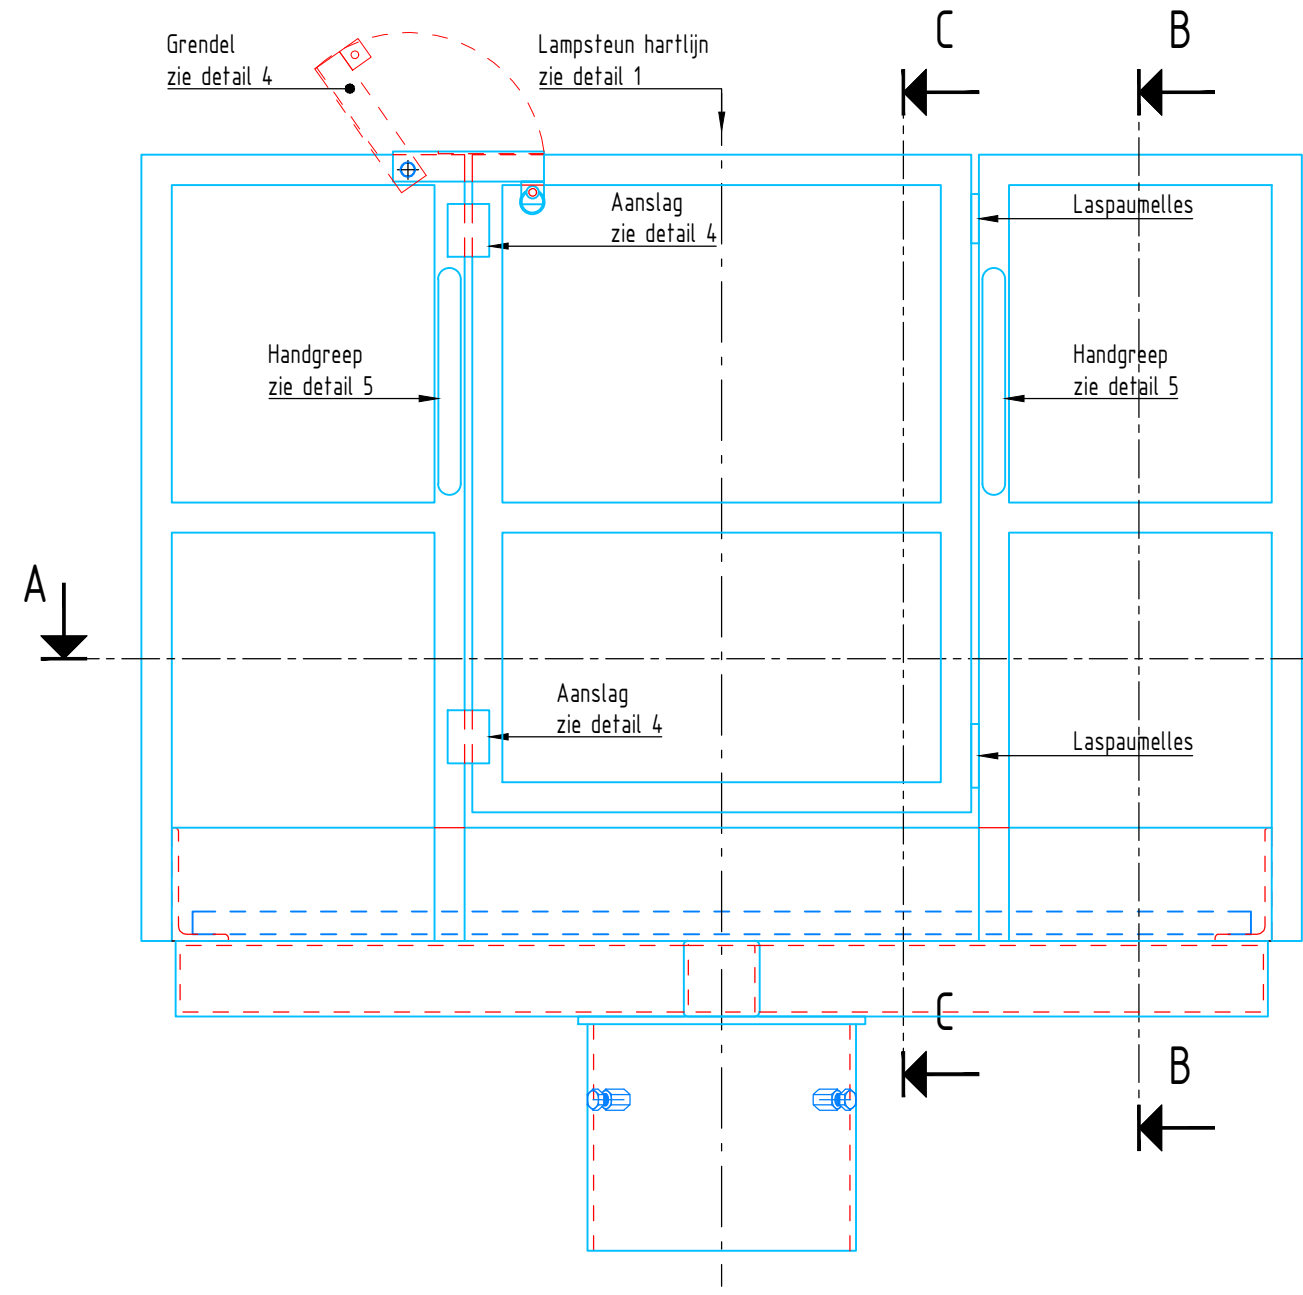

ZIJAAANZICHT


Schaal 1 : 10

Legenda: lijnen en arceringen		
Geometrie	Omschrijving	Status
---	As-lijn	
-.-.-	Afbreeklijn	
-.-.-	Hartlijn	
---	Staal	Nieuw
-.-.-	Staal - niet zichtbaar	Nieuw
---	GVK rooster	Nieuw
-.-.-	GVK rooster - niet zichtbaar	Nieuw
---	GVK-rooster	Nieuw
---	Las	Nieuw

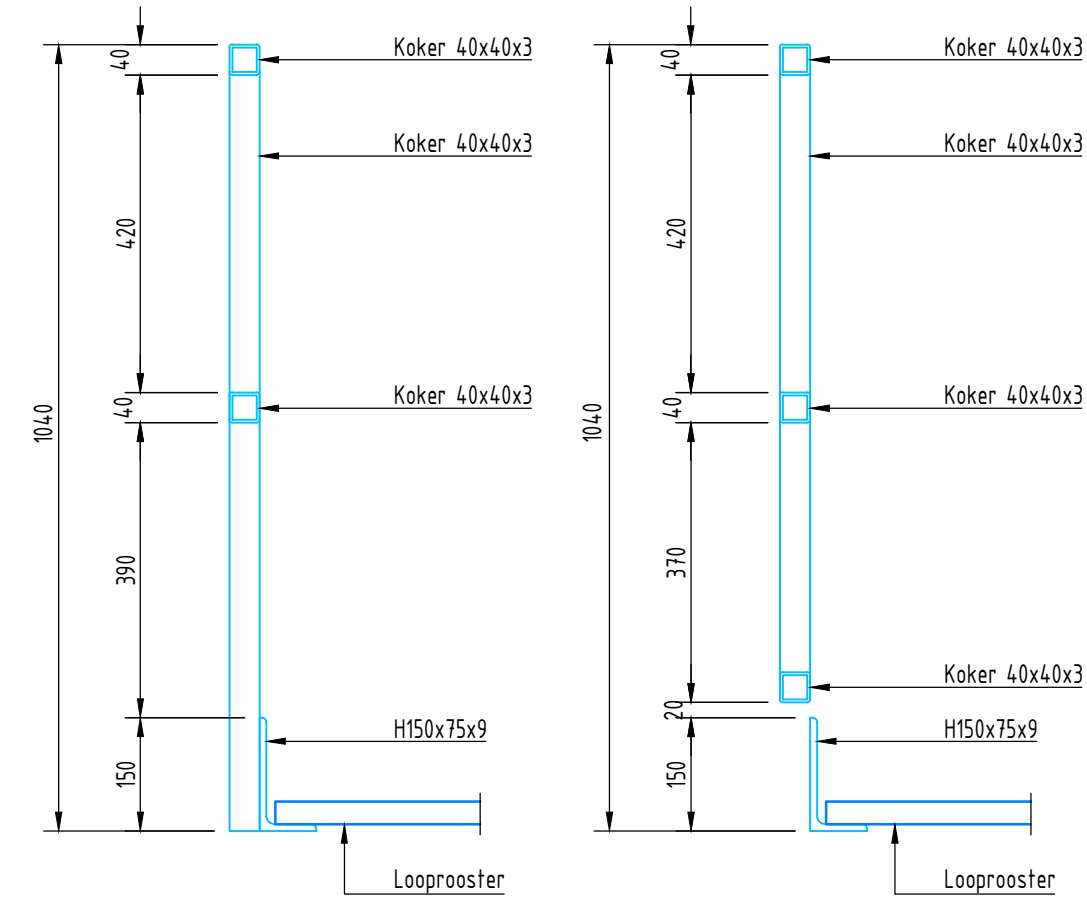


DOORSNEDE B-B

Schaal 1 : 10

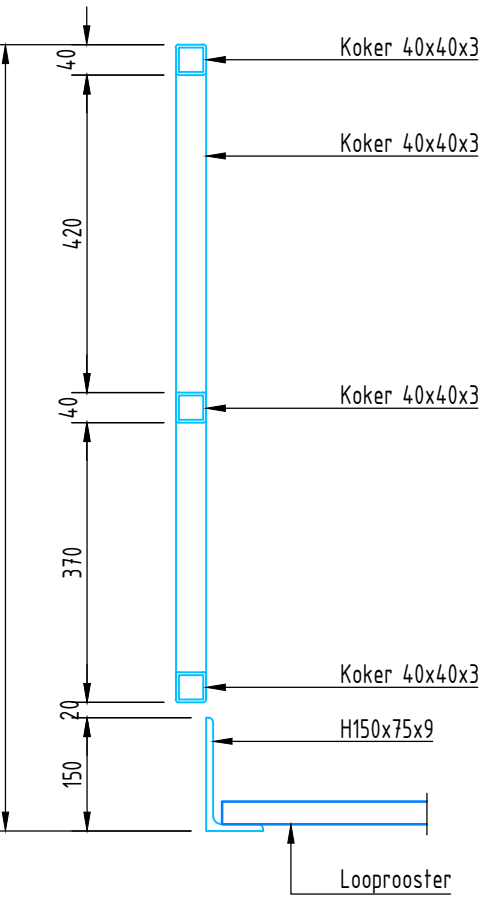

DOORSNEDE C-C

Schaal 1 : 10

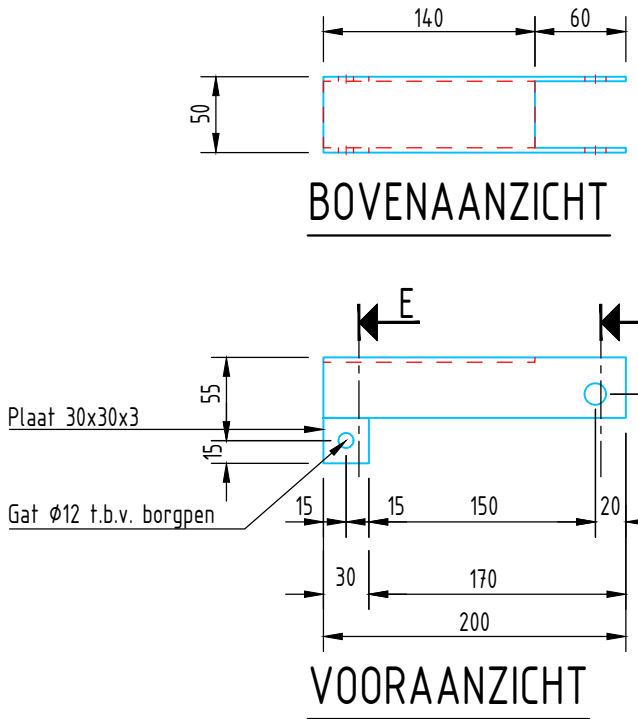

BOVENAANZICHT


VOORAANZICHT

MAATVOERING


DETAIL 4 grendel

KOUDGEWALST U40x50x40x3


Schaal 1 : 5

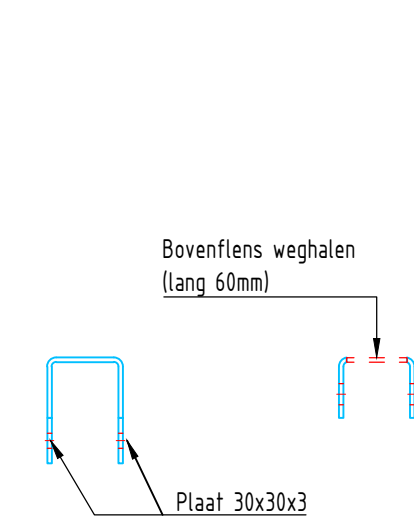


DOORSNEDE E

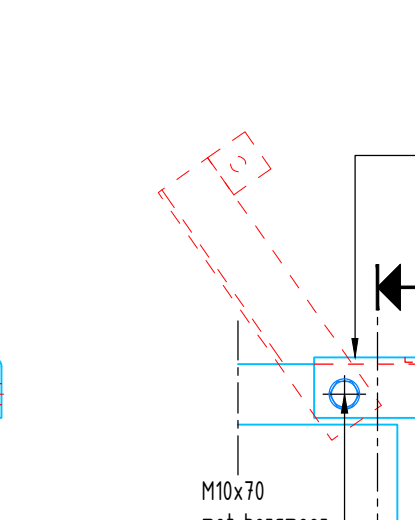

DOORSNEDE F

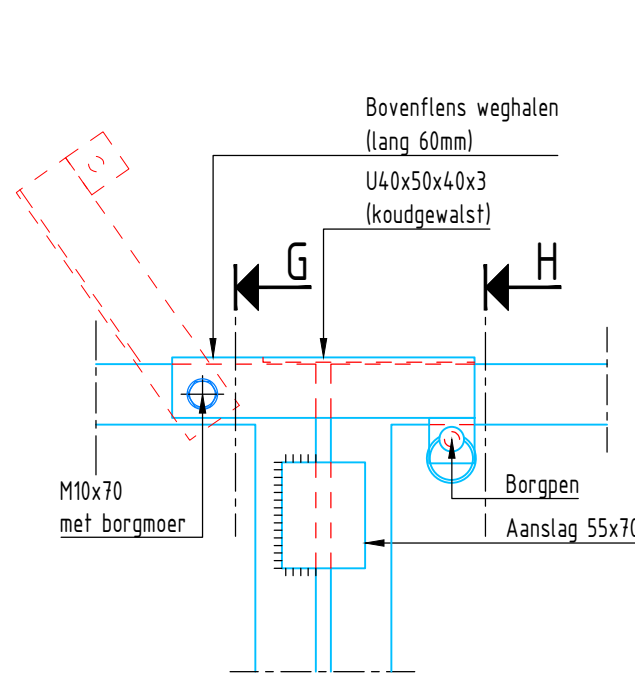


SAMENGESTELD

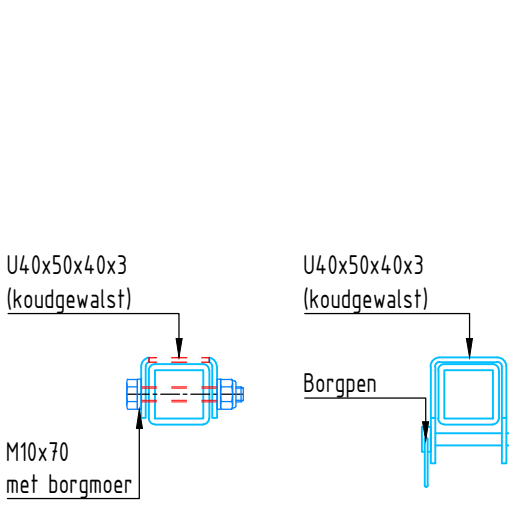

DOORSNEDE G

DOORSNEDE H

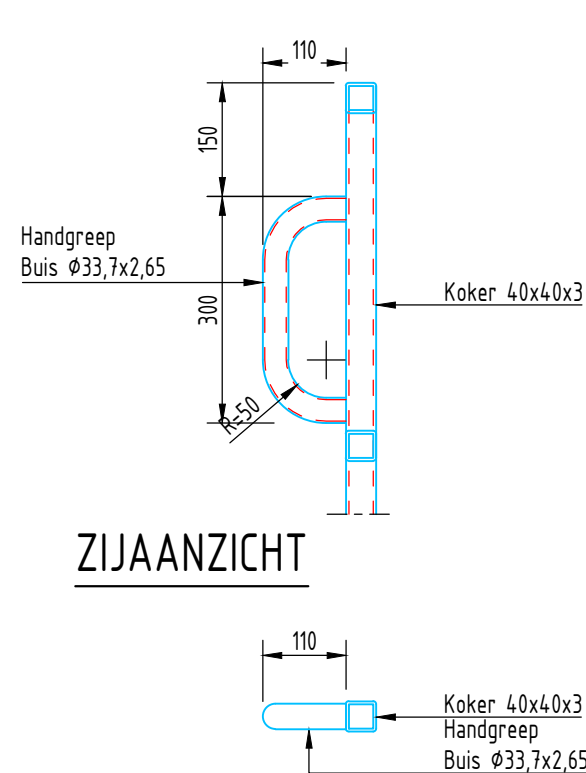


ZIJAAANZICHT

BOVENAANZICHT


DETAIL 5 handgreep

Schaal 1 : 10

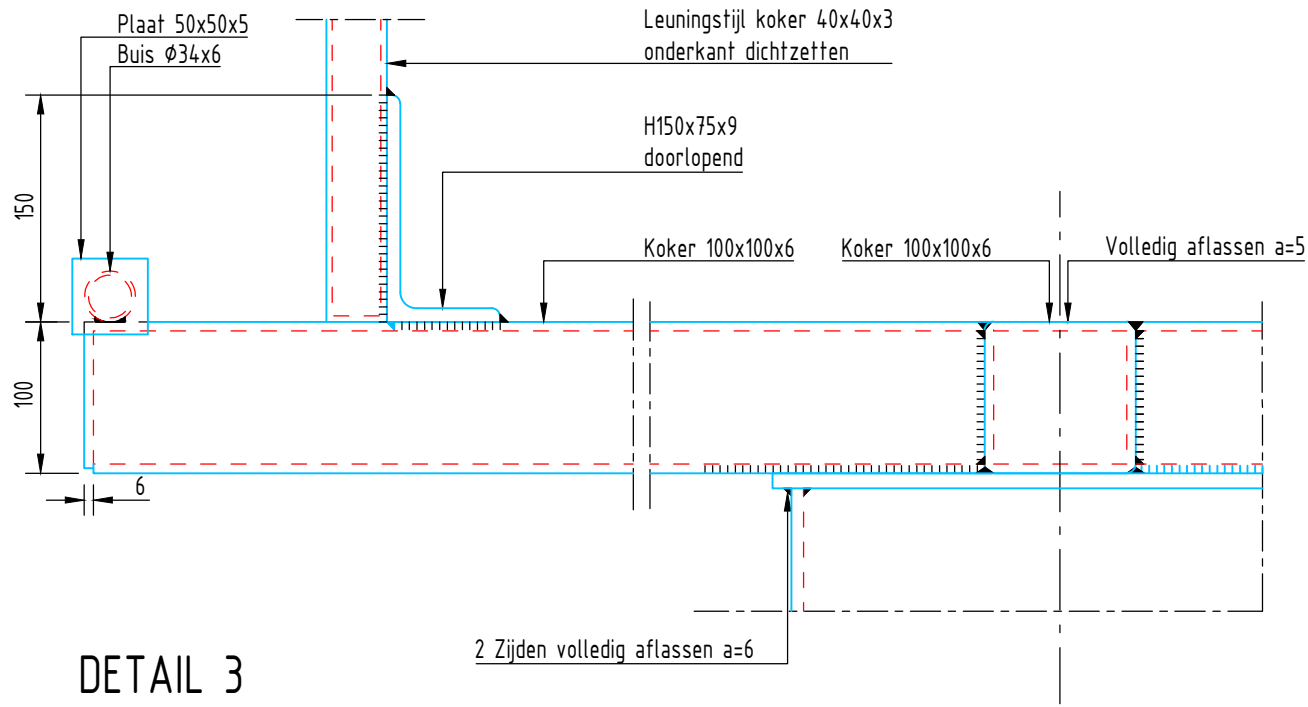


DETAIL 3

Schaal 1 : 5

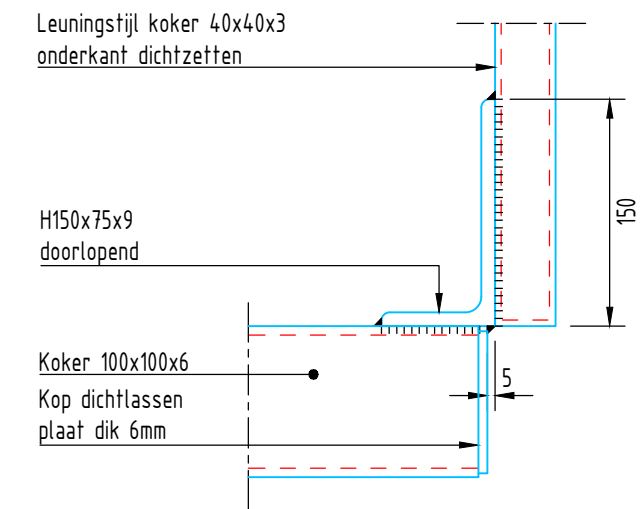

DETAIL 2

Schaal 1 : 5

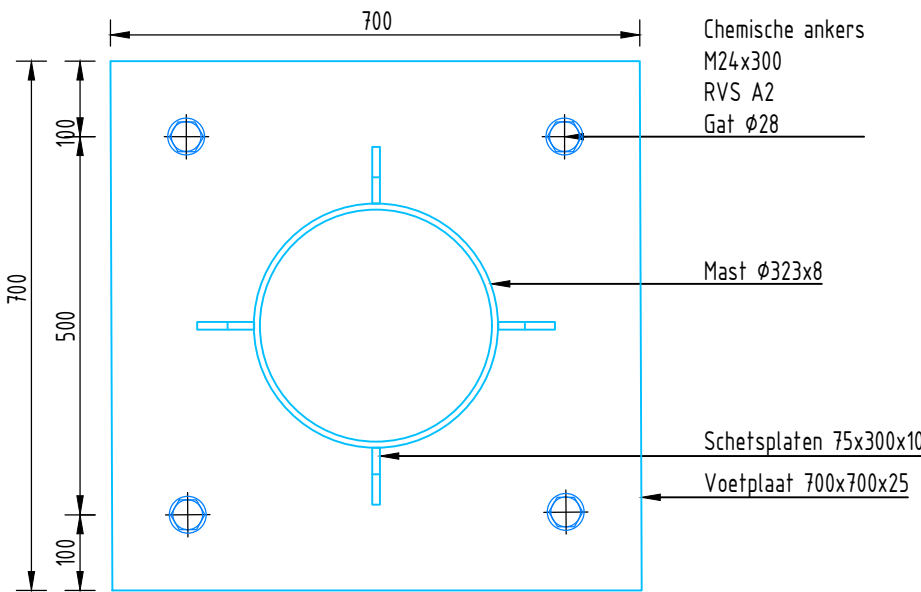

DOORSNEDE D-D voetplaat

Schaal 1 : 10

Legenda: lijnen en arceringen

Geometrie	Omschrijving	Status
---	As-lijn	
- - -	Afbreeklijn	
- . - . -	Hartlijn	
---	Staal	Nieuw
---	Staal - niet zichtbaar	Nieuw
.....	Las	Nieuw