

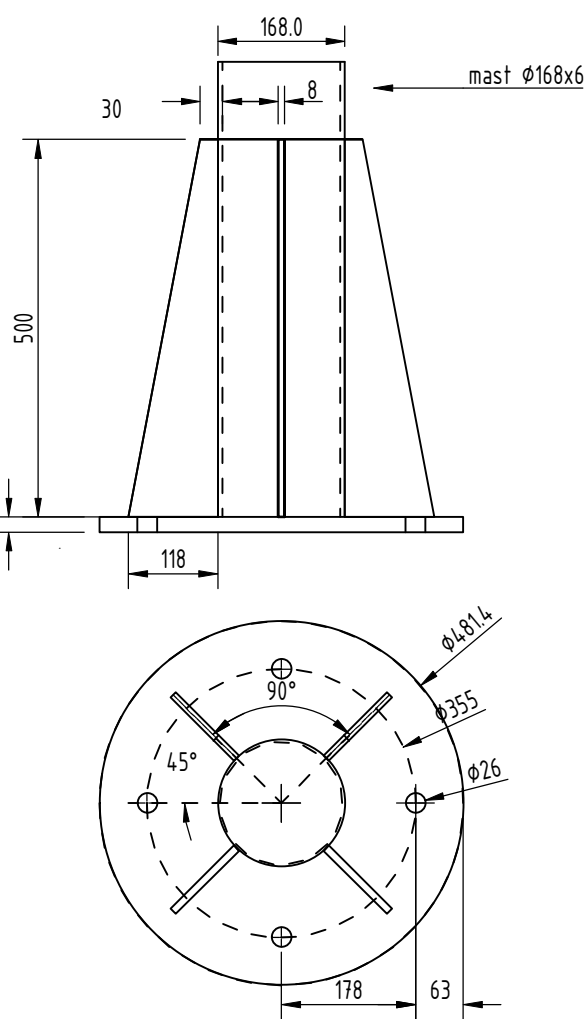



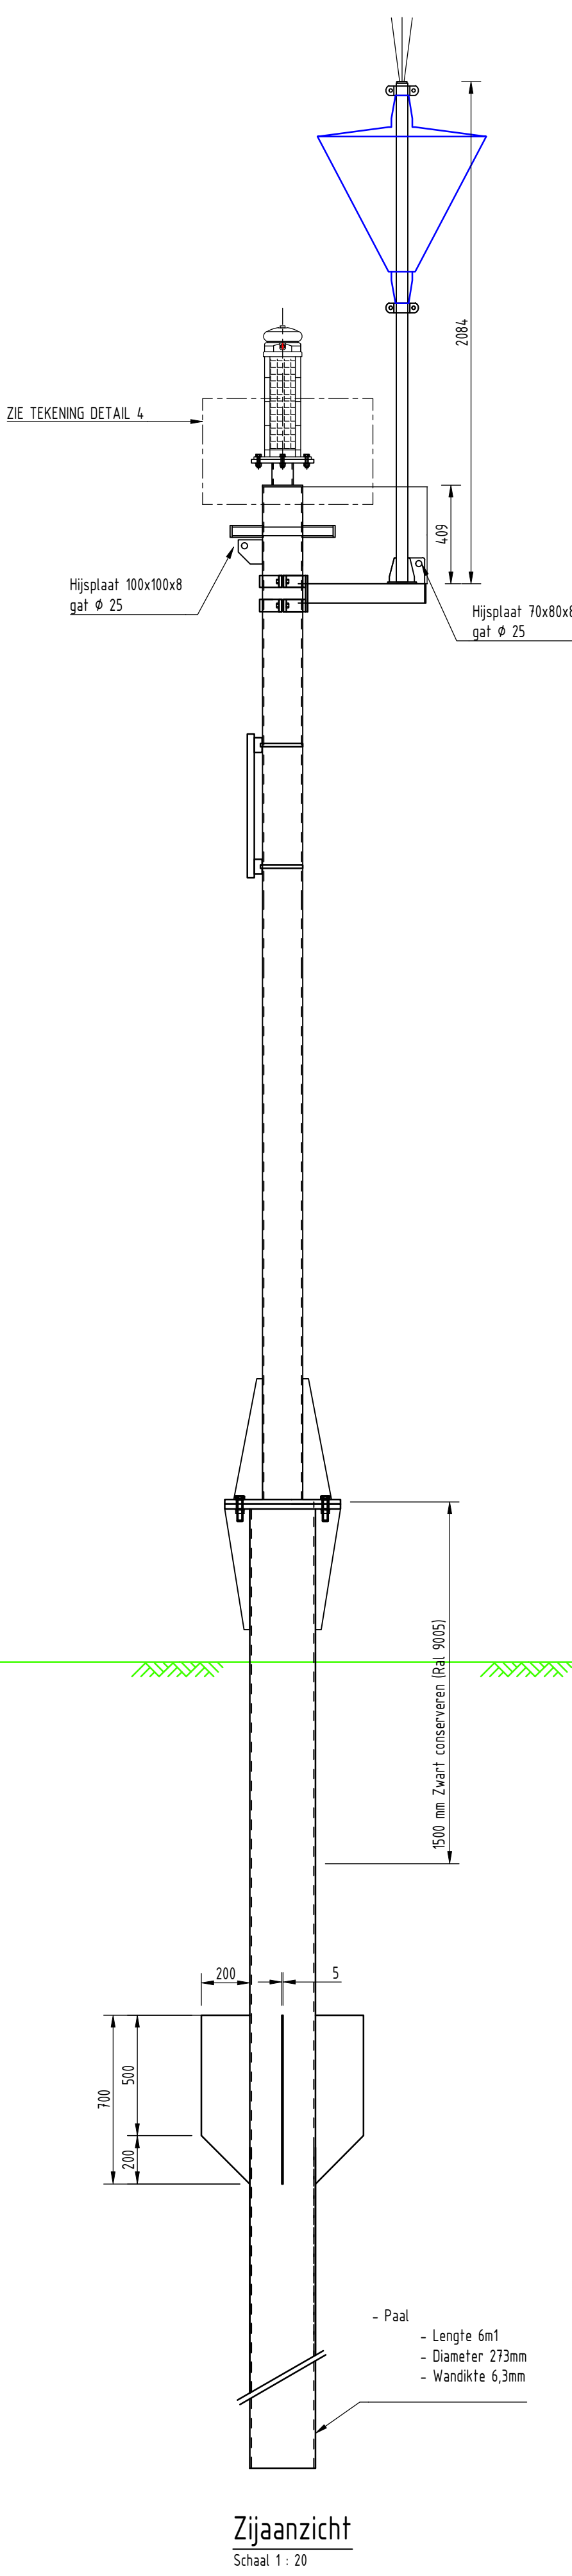


DETAIL 2 Bevestiging nieuwe mast

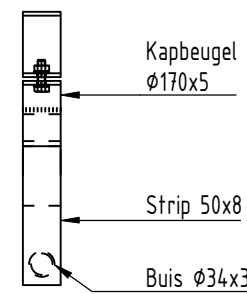


ZIJAANZICHT A-A

Schaal 1 : 10

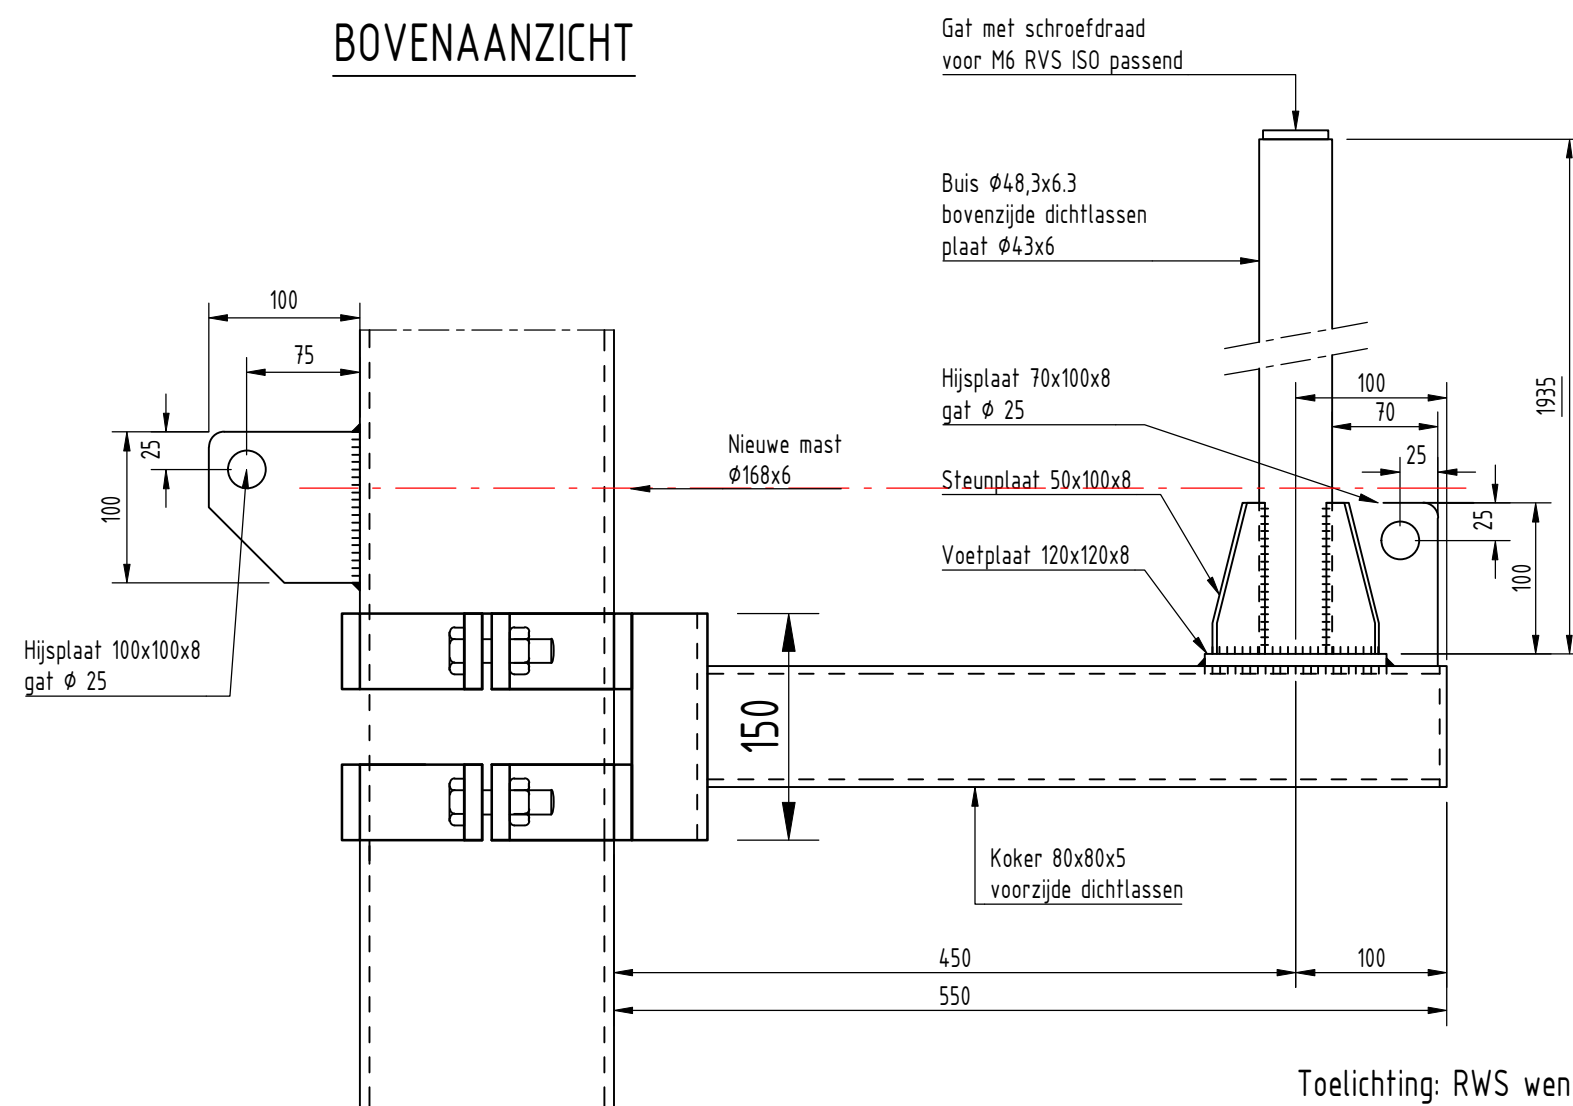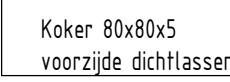


DETAIL 5 BEVESTIGING TOPTEKEN MET RADARREFLECTOR

Schaal 1 : 5

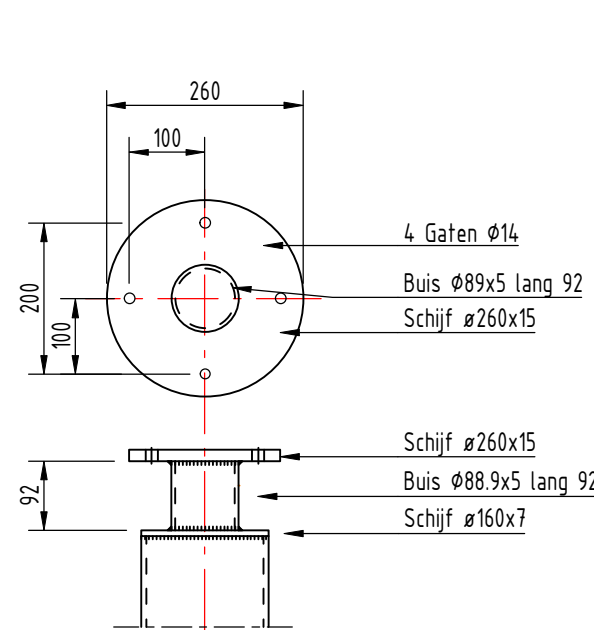

Schaal 1 : 10

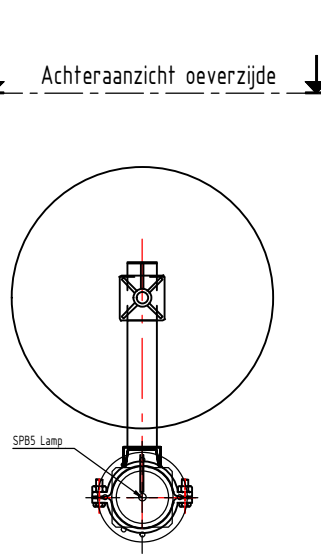

Kwaliteit: Bouten en moeren 8.8 Thermisch verzinkt - overmaats
Ankers 4.6 Thermisch verzinkt

4x Halve klembeugels Ø48x6
(VD= volle draadbout)
