

verhuurbare vloeroppervlakte
VVO per unit conform NEN 2580

verhuurbare vloeroppervlakte VVO per unit Lange Vijverberg 3

excl. VVO exclusief toerekening algemene ruimte

*) toerekening van de algemene ruimte: 5,60% (breukdeel 286,9 / 5.122,6)

incl. VVO inclusief toerekening algemene ruimte

object: Lange Vijverberg 3

Den Haag

datum: 11 november 2014

NEN 2580

AeQO P11|1743

www.aeqo.nl

		unit -1.1		unit -1.2		unit 0.1		unit 0.2		unit 1.1		unit 2.1		unit 3.1		unit 4.1	
parkeerkelder	excl.	14,1		22,5													
	*)	0,8		1,3													
	incl.	14,9		23,8													
begane grond	excl.					1.173,2		71,1									
	*)					65,7		4,0									
	incl.					1.238,9		75,1									
1e verdieping	excl.									1.326,6							
	*)									74,3							
	incl.									1.400,9							
2e verdieping	excl.											1.323,9					
	*)											74,1					
	incl.											1.398,0					
3e verdieping	excl.													1.173,9			
	*)													65,7			
	incl.													1.239,6			
dakopbouw	excl.															17,3	
	*)															1,0	
	incl.															18,3	
totaal		14,9		23,8		1.239		75,1		1.401		1.398		1.240		18,3	5.410



object: Lange Vijverberg 3

plaats: Den Haag

datum: 11 november 2014


betreft: **VVO per unit**
conform NEN 2580

schaal: 1:300

AeQO Property Support BV | www.aeqo.nl

NB: de vermelde VVO is
inclusief toerekening van
algemene ruimte

parkeerkelder

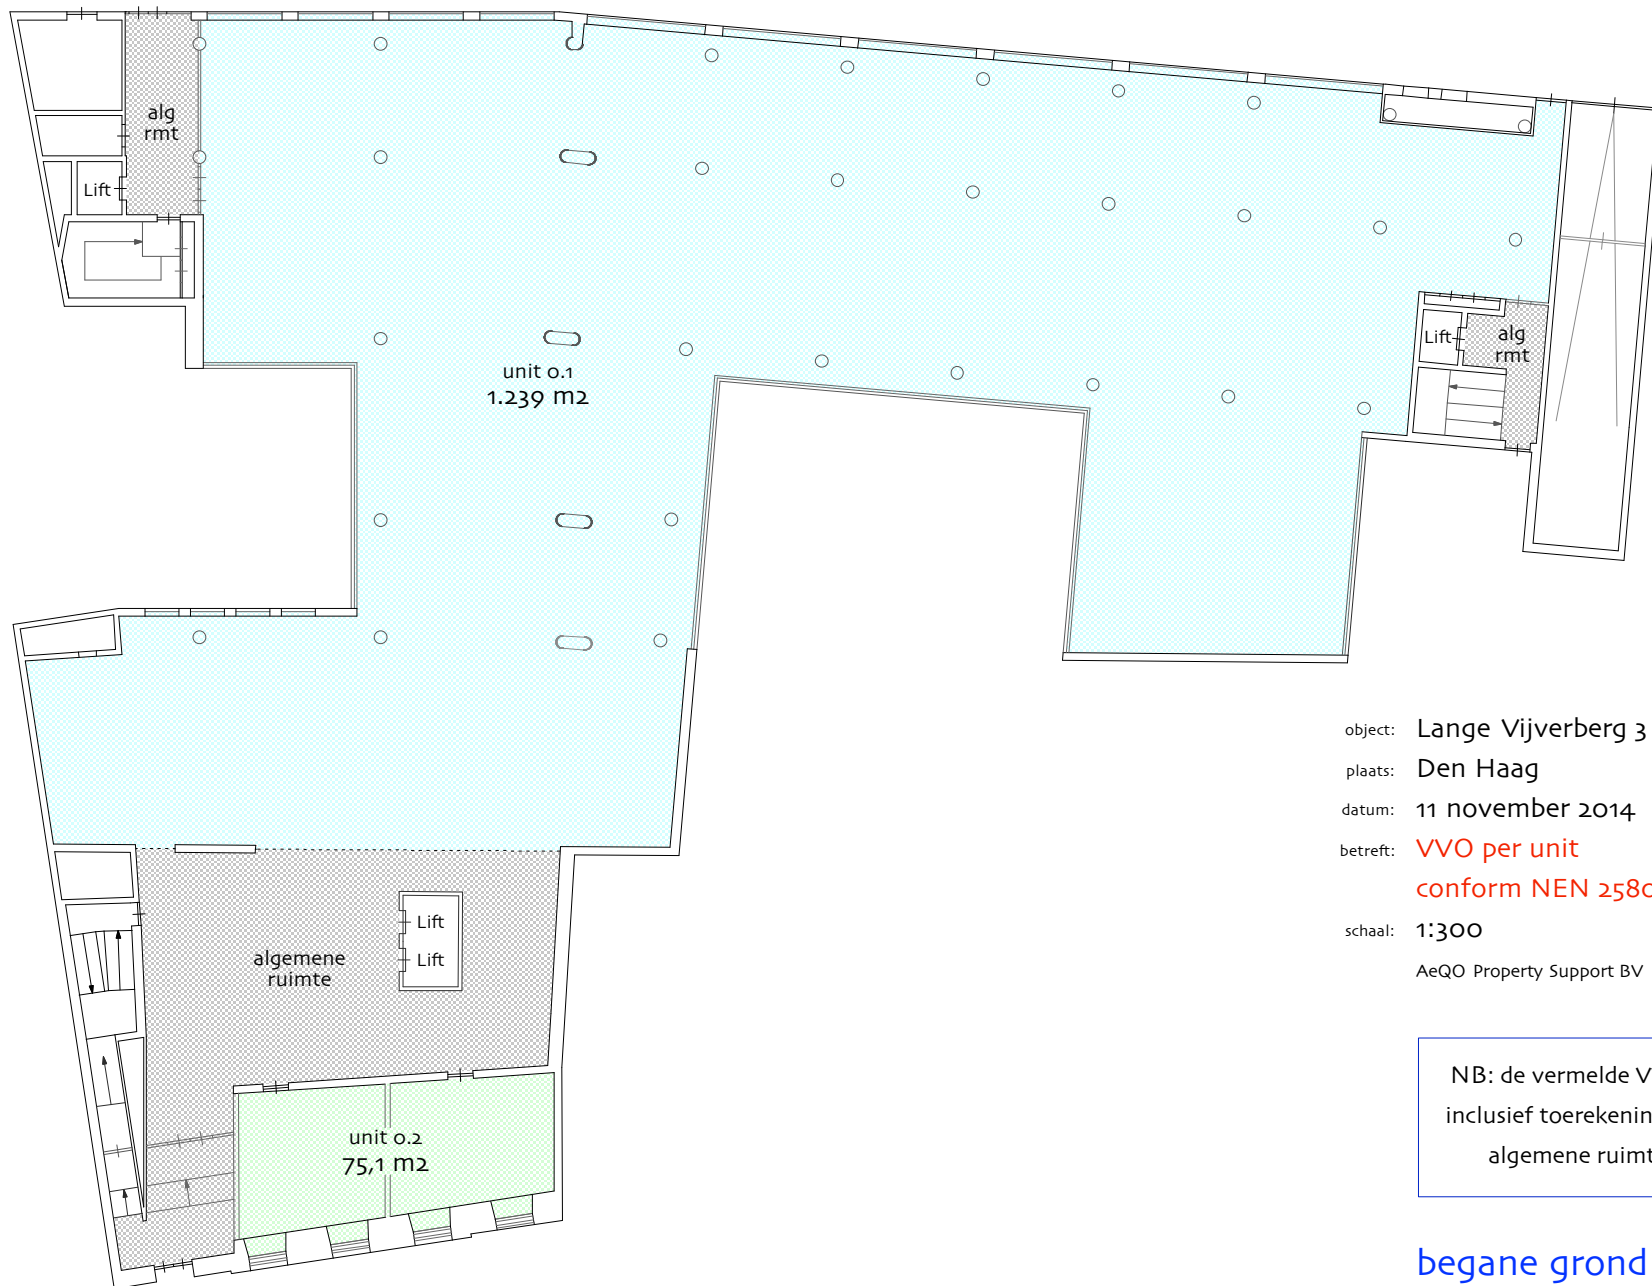

object: Lange Vijverberg 3

plaats: Den Haag

datum: 11 november 2014


betreft: **VVO per unit**
conform NEN 2580

schaal: 1:300

AeQO Property Support BV | www.aeqo.nl

NB: de vermelde VVO is
inclusief toerekening van
algemene ruimte

begane grond

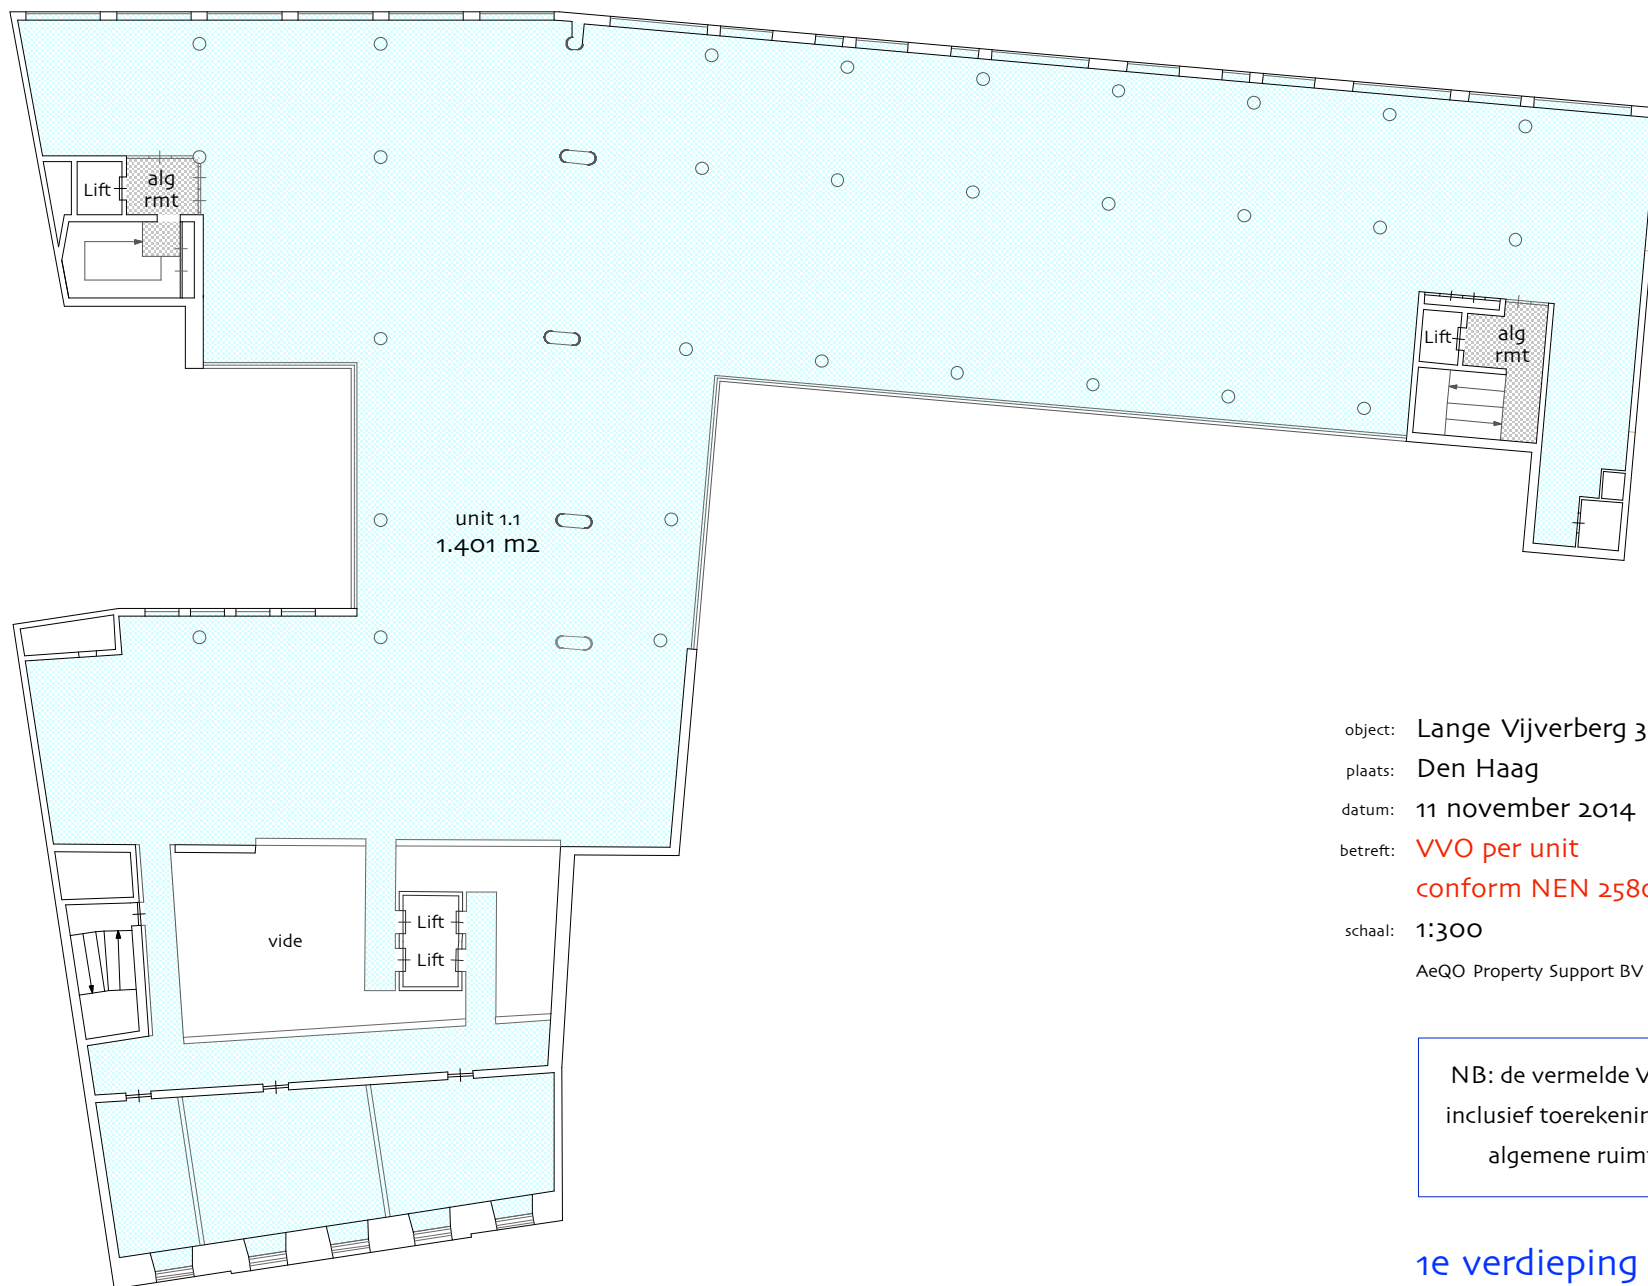

object: Lange Vijverberg 3

plaats: Den Haag

datum: 11 november 2014


betreft: **VVO per unit**
conform NEN 2580

schaal: 1:300

AeQO Property Support BV | www.aeqo.nl

NB: de vermelde VVO is
inclusief toerekening van
algemene ruimte

1e verdieping

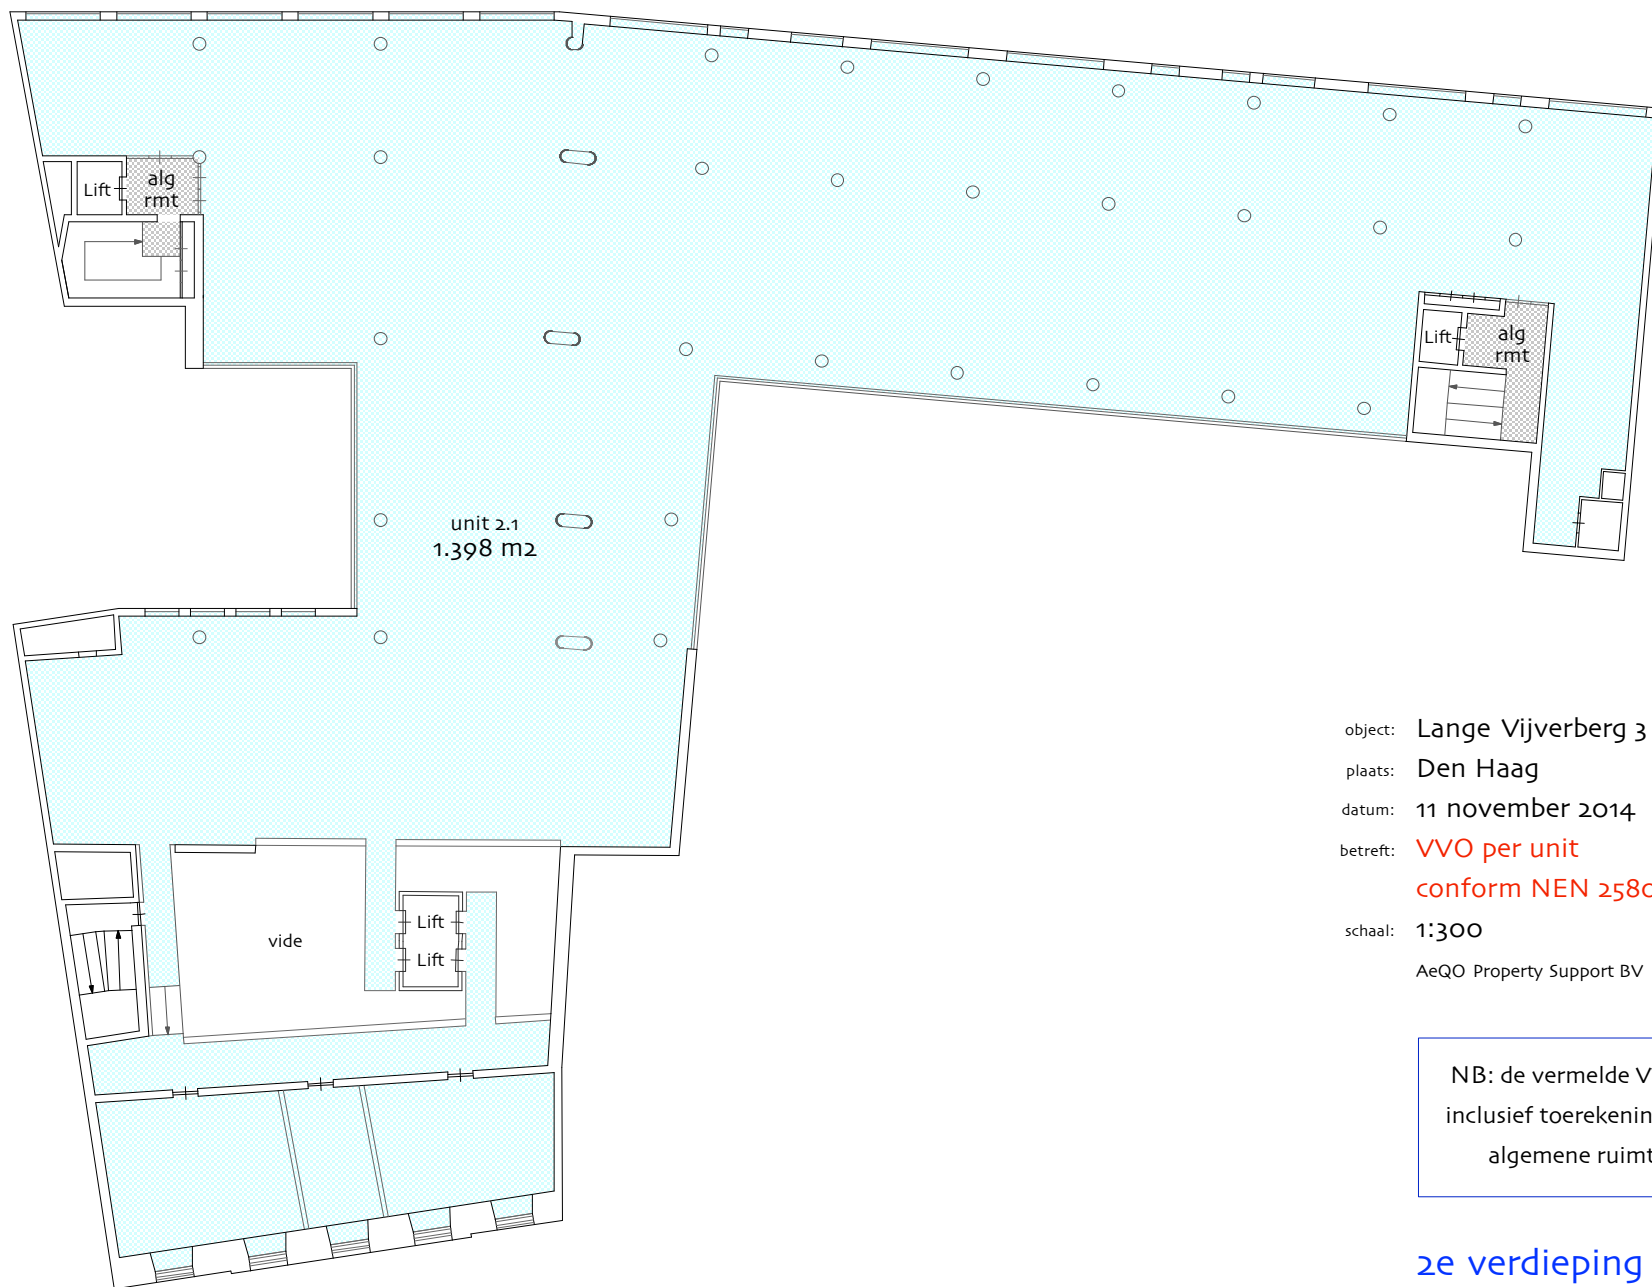

object: Lange Vijverberg 3

plaats: Den Haag

datum: 11 november 2014


betreft: **VVO per unit**
conform NEN 2580

schaal: 1:300

AeqO Property Support BV | www.aeqo.nl

NB: de vermelde VVO is
inclusief toerekening van
algemene ruimte

2e verdieping

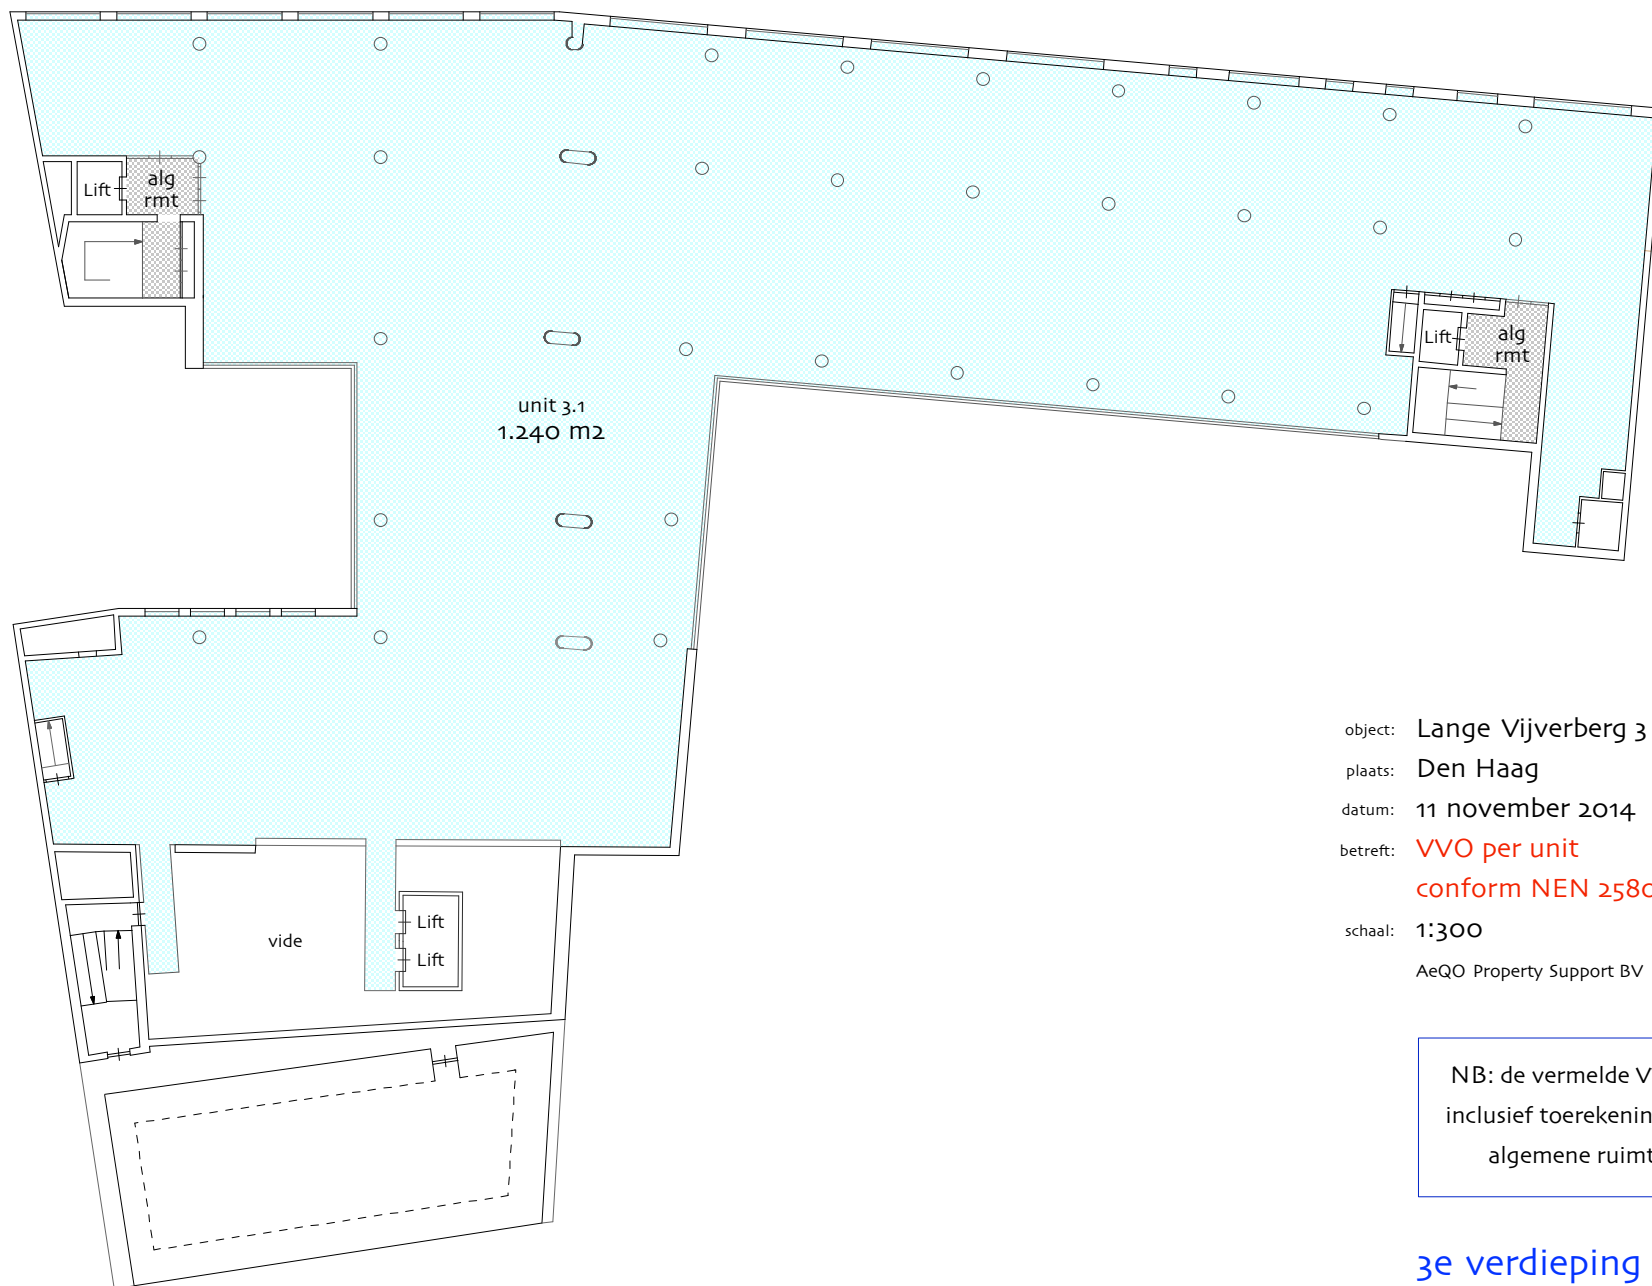

object: Lange Vijverberg 3

plaats: Den Haag

datum: 11 november 2014

betreft: **VVO per unit**
conform NEN 2580

schaal: 1:300

AeqO Property Support BV | www.aeqo.nl

NB: de vermelde VVO is
inclusief toerekening van
algemene ruimte

3e verdieping