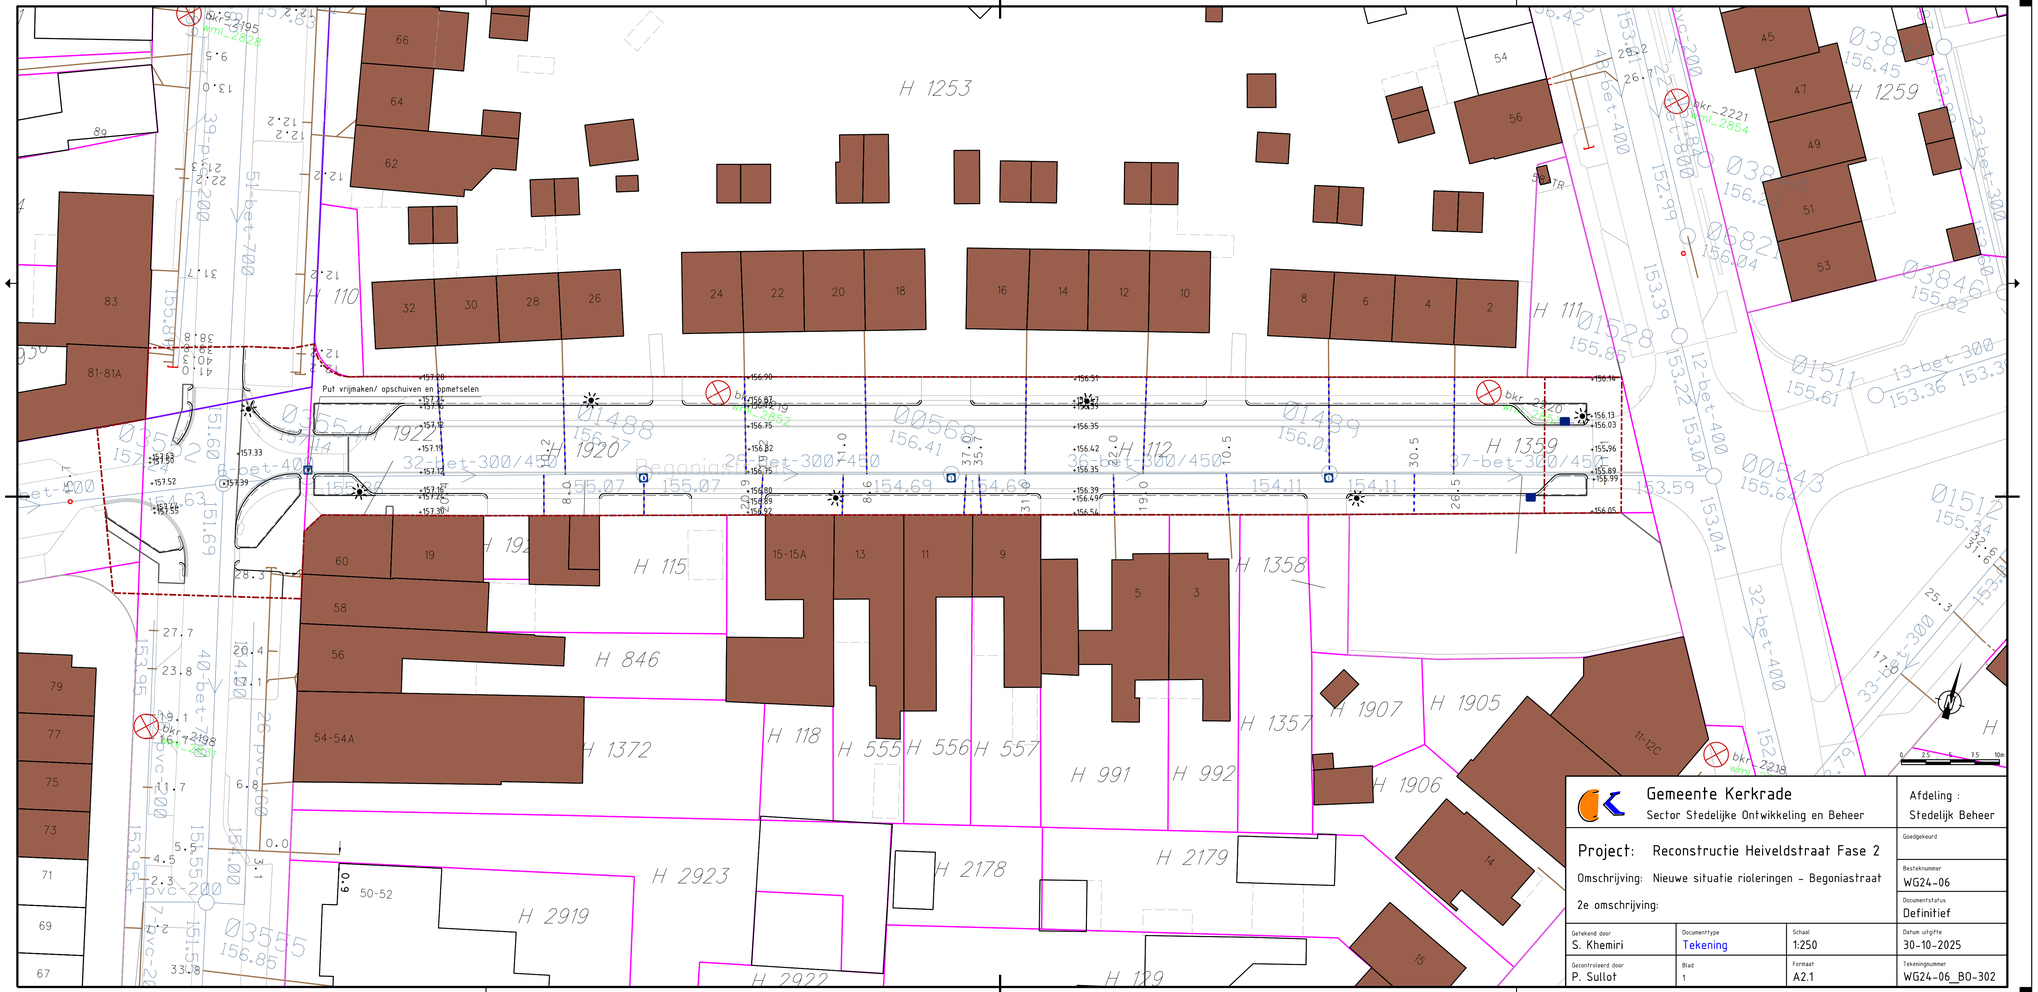
Put vrijmaken/ opschuiven en opmetselen
H 1253
H 1259
H 1920
H 1922
H 1359
H 1358
H 1357
H 1907
H 1905
H 1906
H 846
H 1372
H 118
H 555
H 556
H 557
H 991
H 992
H 2179
H 2178
H 2923
H 2919
H 2922
H 129
H 115
H 110
H 111
H 112
Begoniastraat
25-Bet-300/450
32-bet-300/450
37-bet-300/450
Gemeente Kerkrade
Sector Stedelijke Ontwikkeling en Beheer
Afdeling :
Stedelijk Beheer
Project: Reconstructie Heiveldstraat Fase 2
Omschrijving: Nieuwe situatie rioleringen - Begoniastraat
2e omschrijving:
Goedgekeurd
Besteknummer
WG24-06
Documentstatus
Definitief
Getekend door
S. Khemiri
Documenttype
Tekening
Schaal
1:250
Datum uitgifte
30-10-2025
Gecontroleerd door
P. Sullot
Blad
1
Formaat
A2.1
Tekeningnummer
WG24-06_BO-302