

Dwarsprofiel 1

Schaal 1:50


5str. betonstraatstenen: 4str. keiformaat en 1 str. dikformaat, in halfsteensverband, kleur grijs in betonspecie

Betontegels 300x300x60mm dik, kleur grijs

Trottoirband 180/200x200mm in betonspecie


Betontegels 300x300x45mm dik, kleur grijs

2str. betonstraatstenen keiformaat, in halfsteensverband, kleur grijs in betonspecie

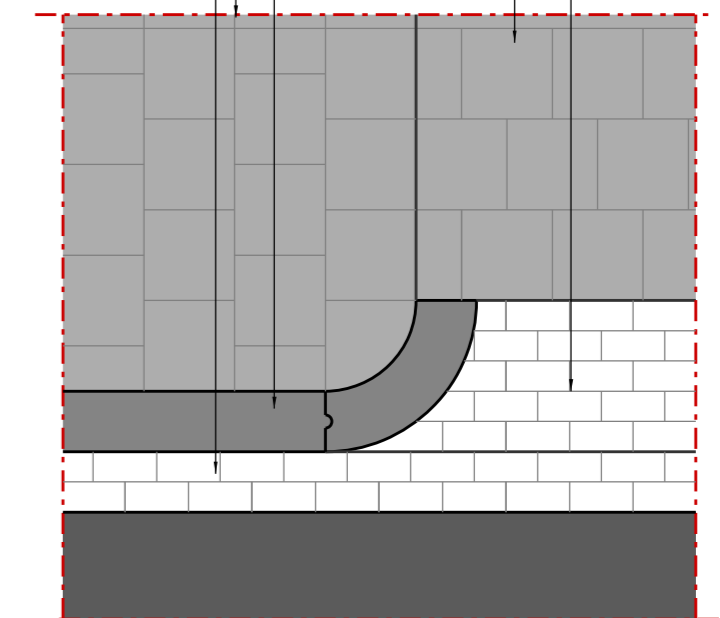

Detail 1/ Boven aanzicht Inrit

Schaal 1:25

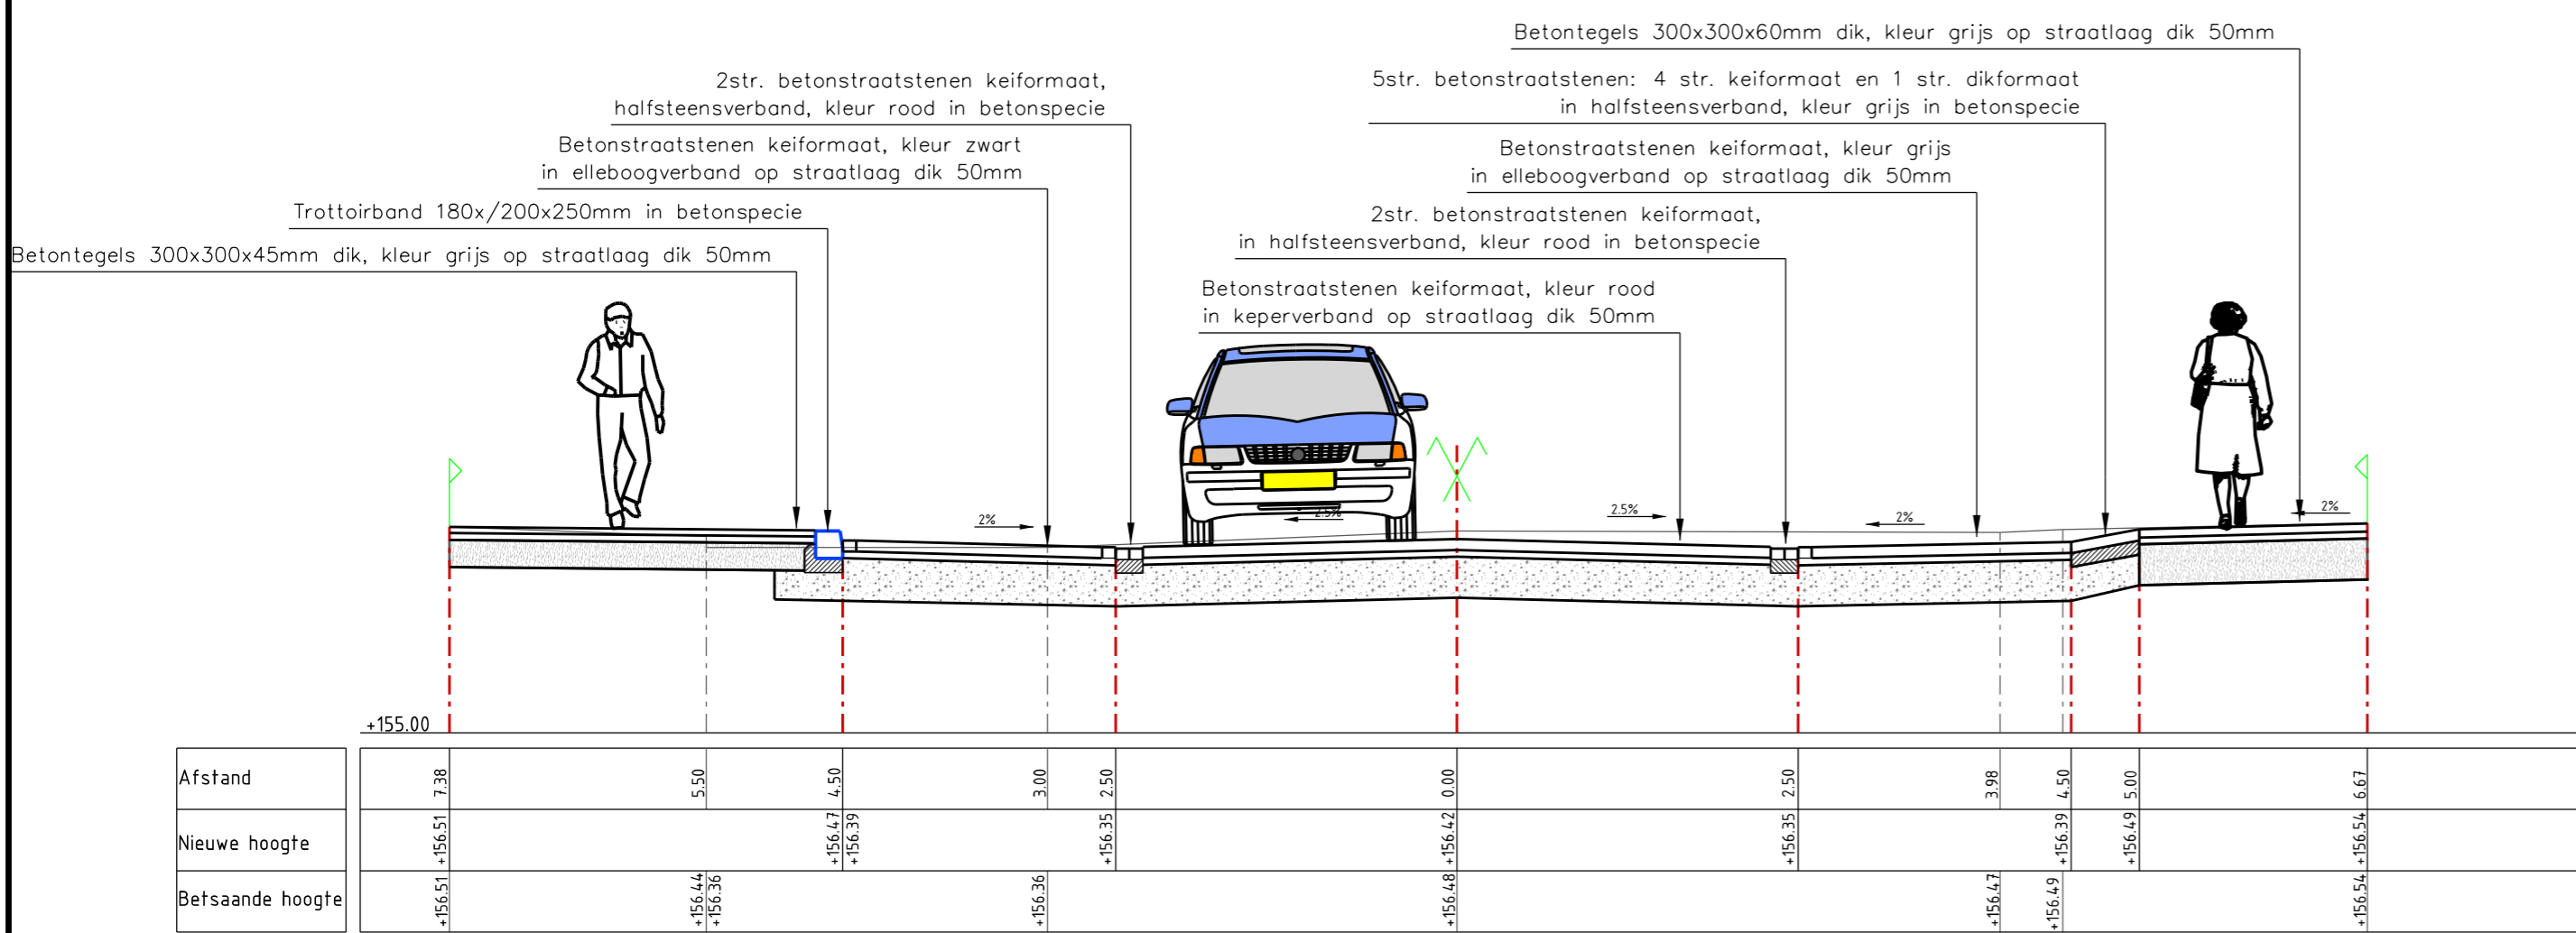


Dwarsprofiel 2

Schaal 1:50

Betontegels 300x300x60mm dik, kleur grijs op straatlaag dik 50mm

5str. betonstraatstenen: 4str. keiformaat en 1 str. dikformaat, in halfsteensverband, kleur grijs in betonspecie

Betonstraatstenen keiformaat, kleur zwart in elleboogverband op straatlaag dik 50mm

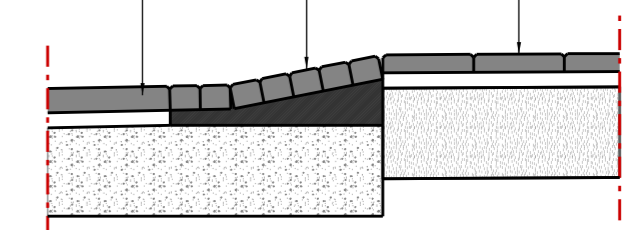

Detail 2/ Doorsnede Inrit/ Bestratingen

Schaal 1:25

 Gemeente Kerkrade Sector Stedelijke Ontwikkeling en Beheer	Afdeling : Stedelijk Beheer	
	Goedgekeurd	
Project: Reconstructie Heiveldstraat Fase 2		Besteknummer WG24-06
Omschrijving: Dwarsprofielen & Details - Begoniastraat		Documentstatus Definitief
2e omschrijving:		
Getekend door S. Khemiri	Documenttype Tekening	Schaal 1:50
Gecontroleerd door P. Sullo	Blad 1	Formaat A2
Datum uitgifte 30-10-2025		Tekeningnummer WG24-06_BO-803