




**Dwarsprofiel 1**  
Schaal 1:50

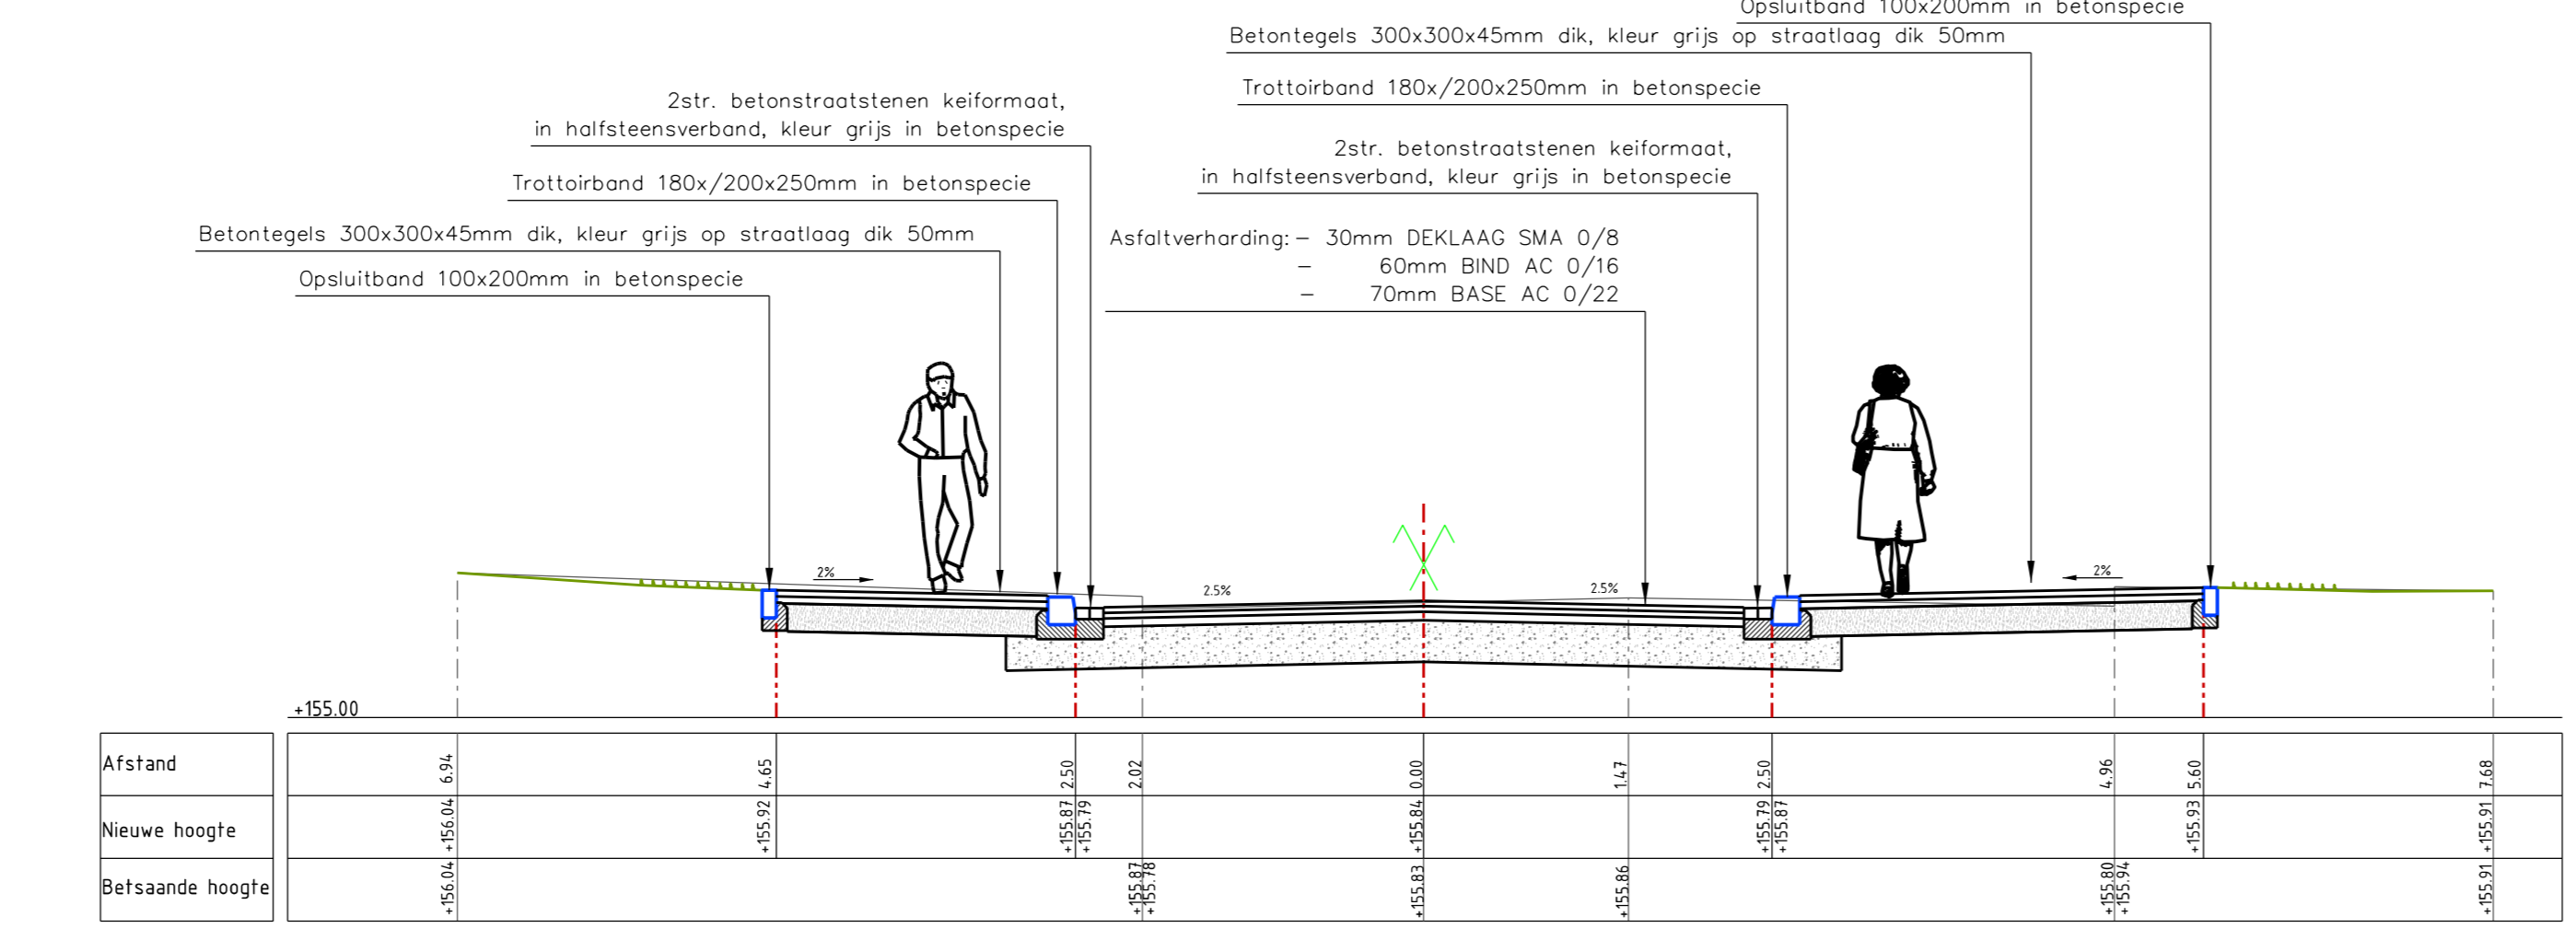


**Dwarsprofiel 2**  
Schaal 1:50

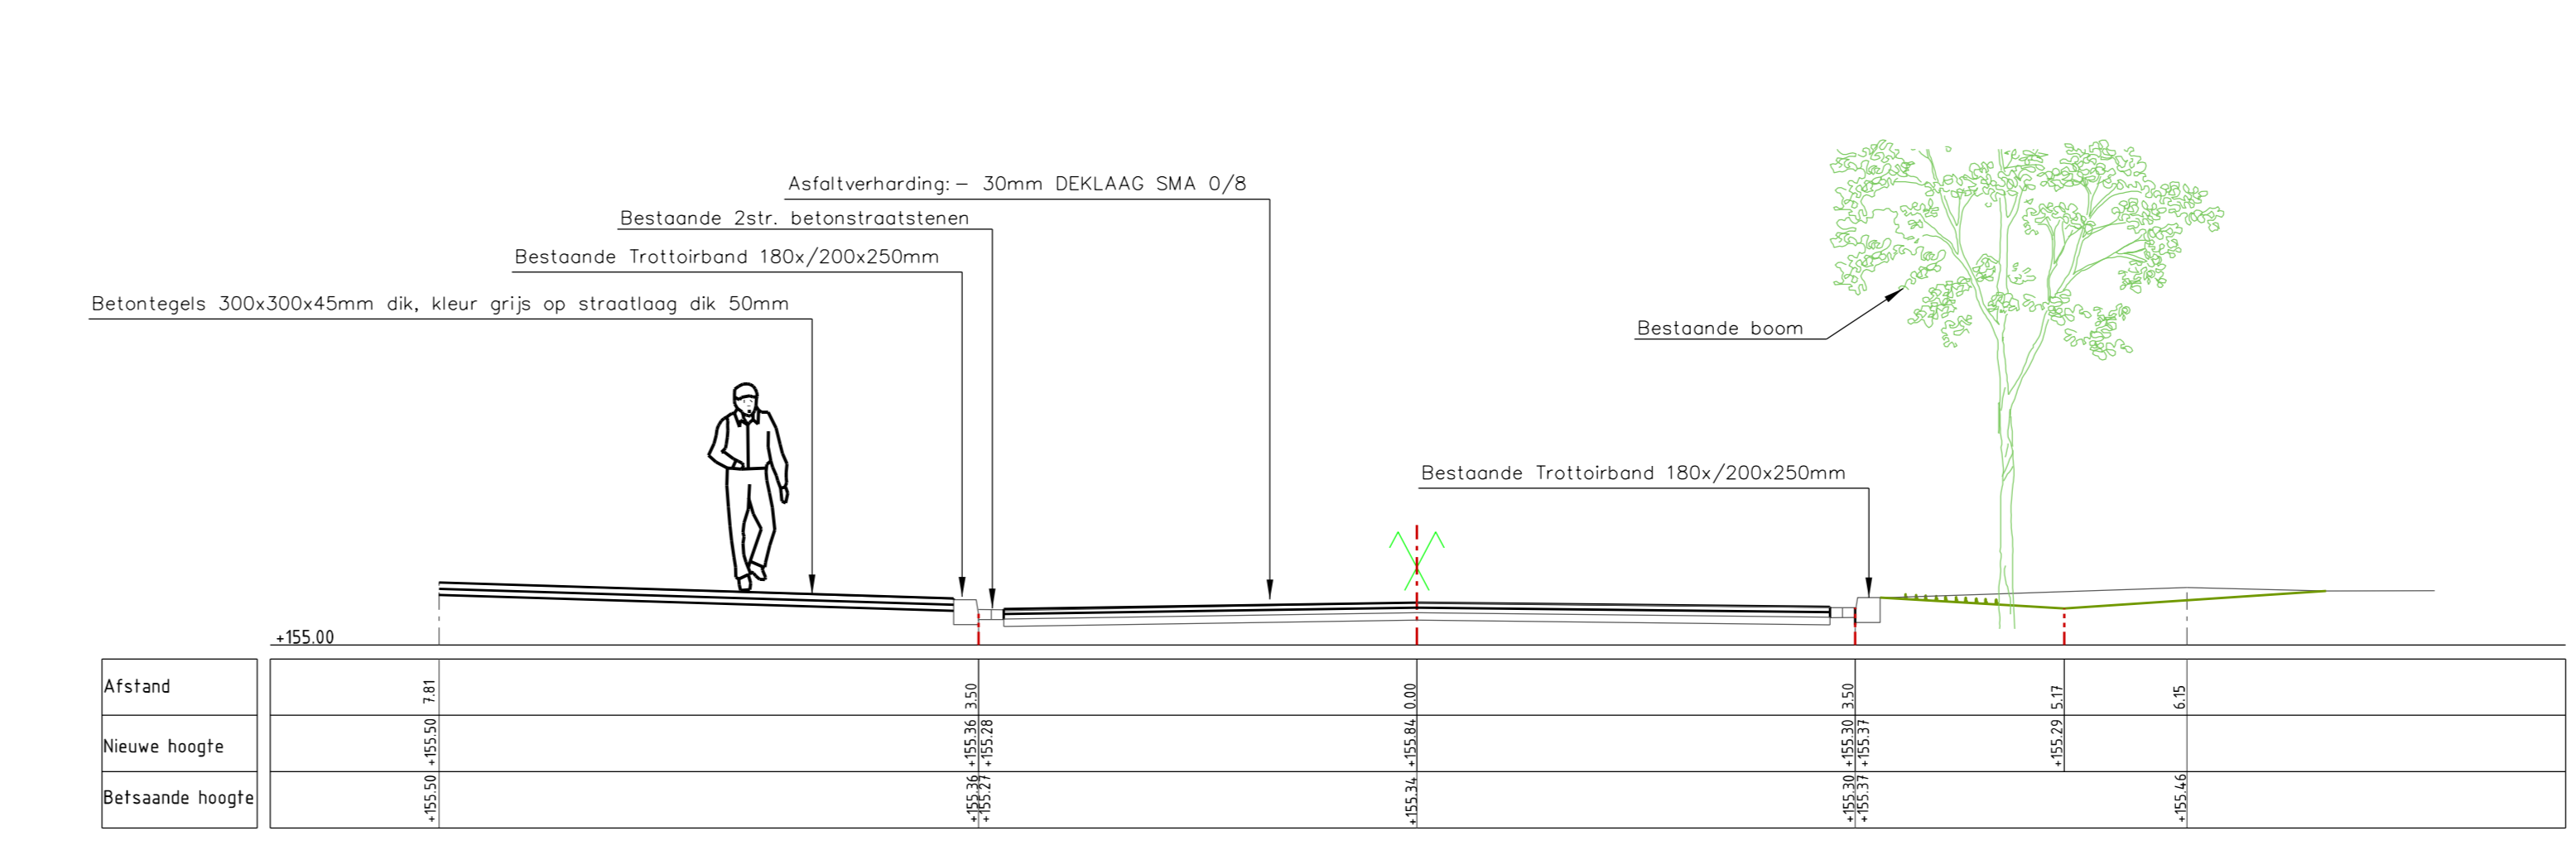


**Dwarsprofiel 3**  
Schaal 1:50

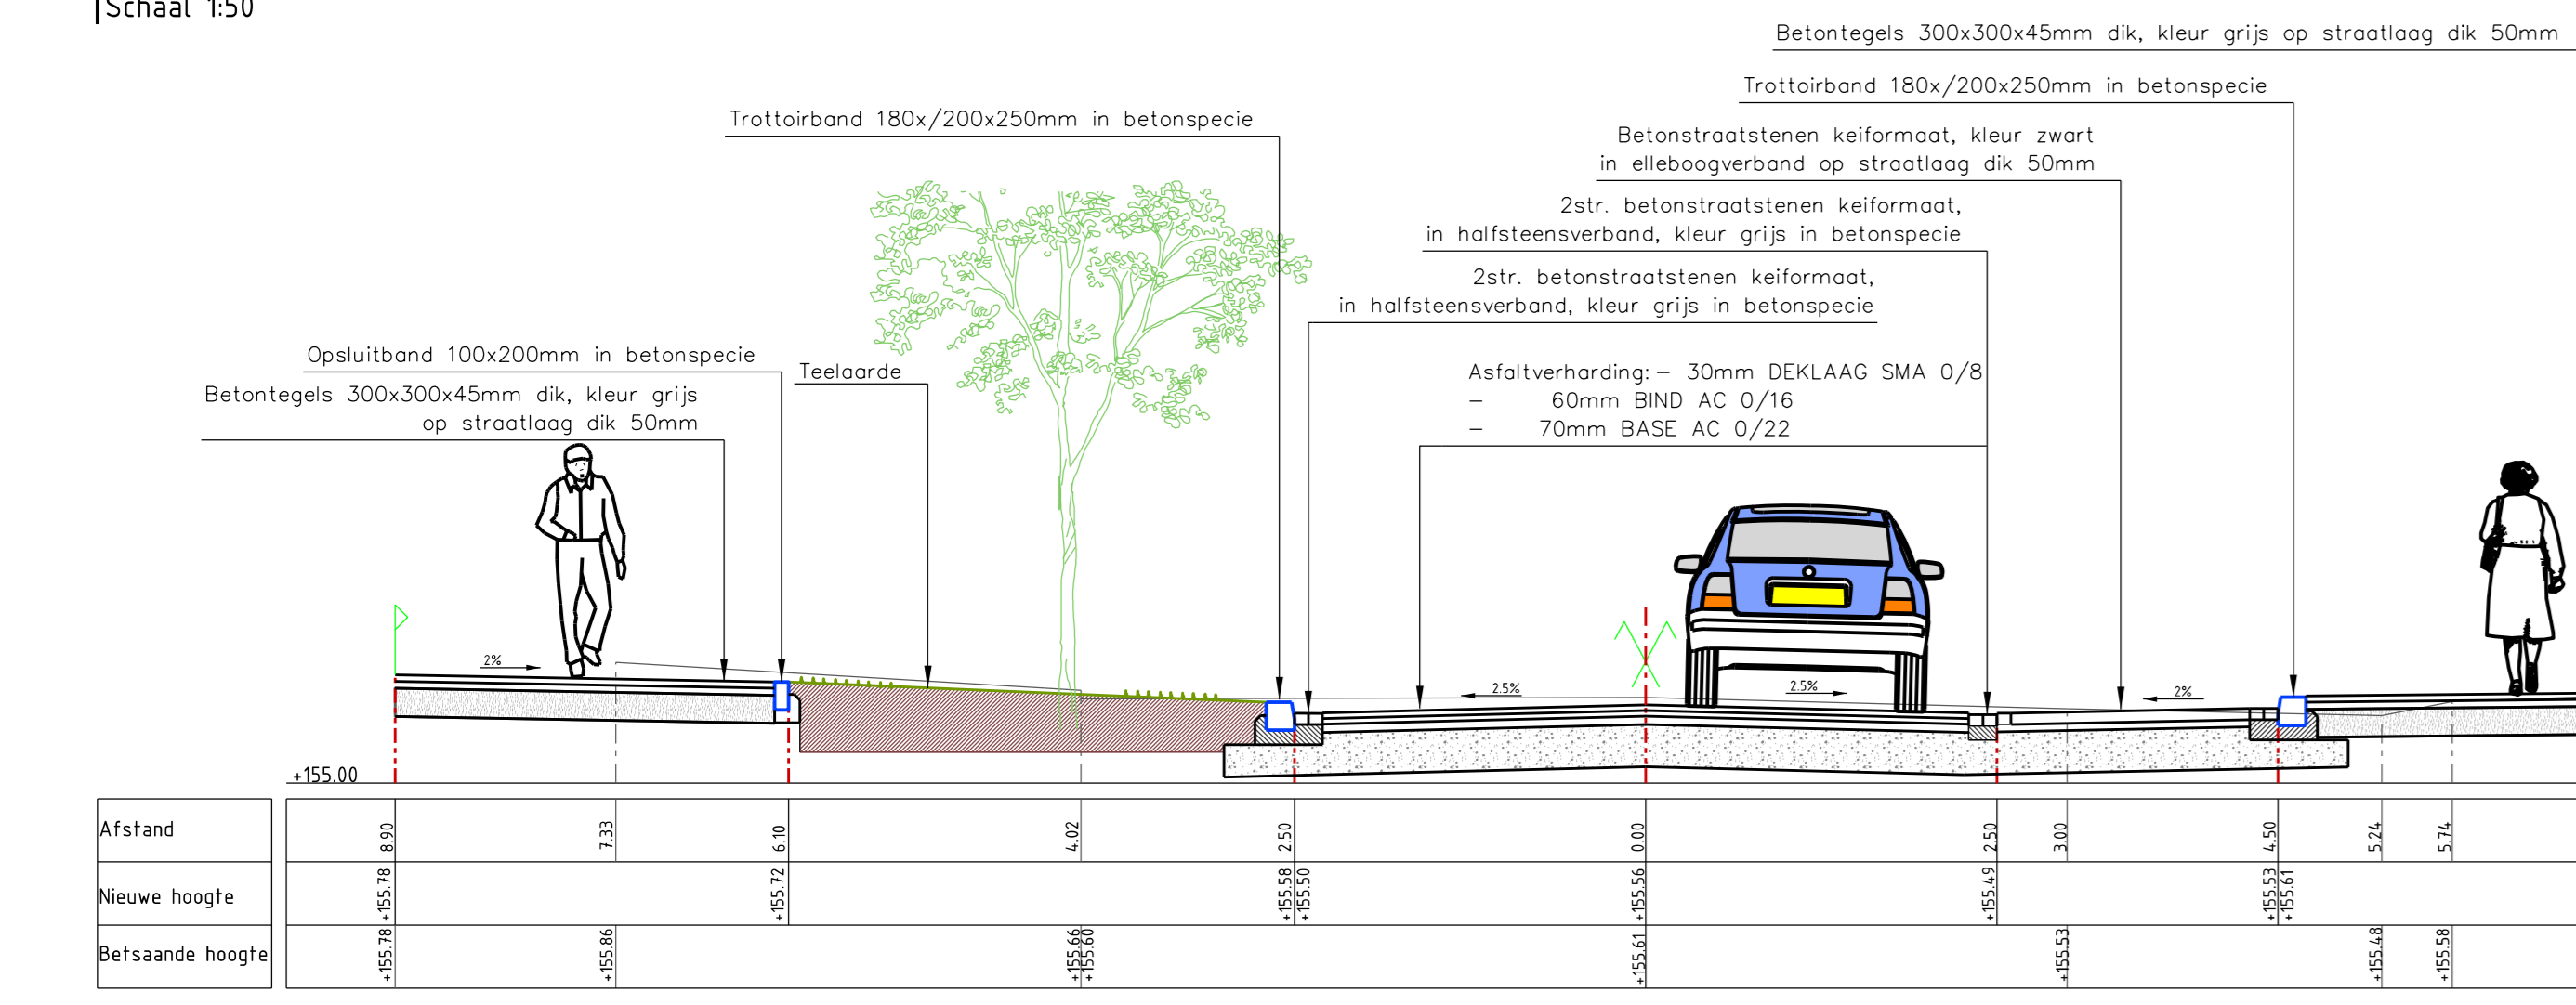


**Dwarsprofiel 4**  
Schaal 1:50

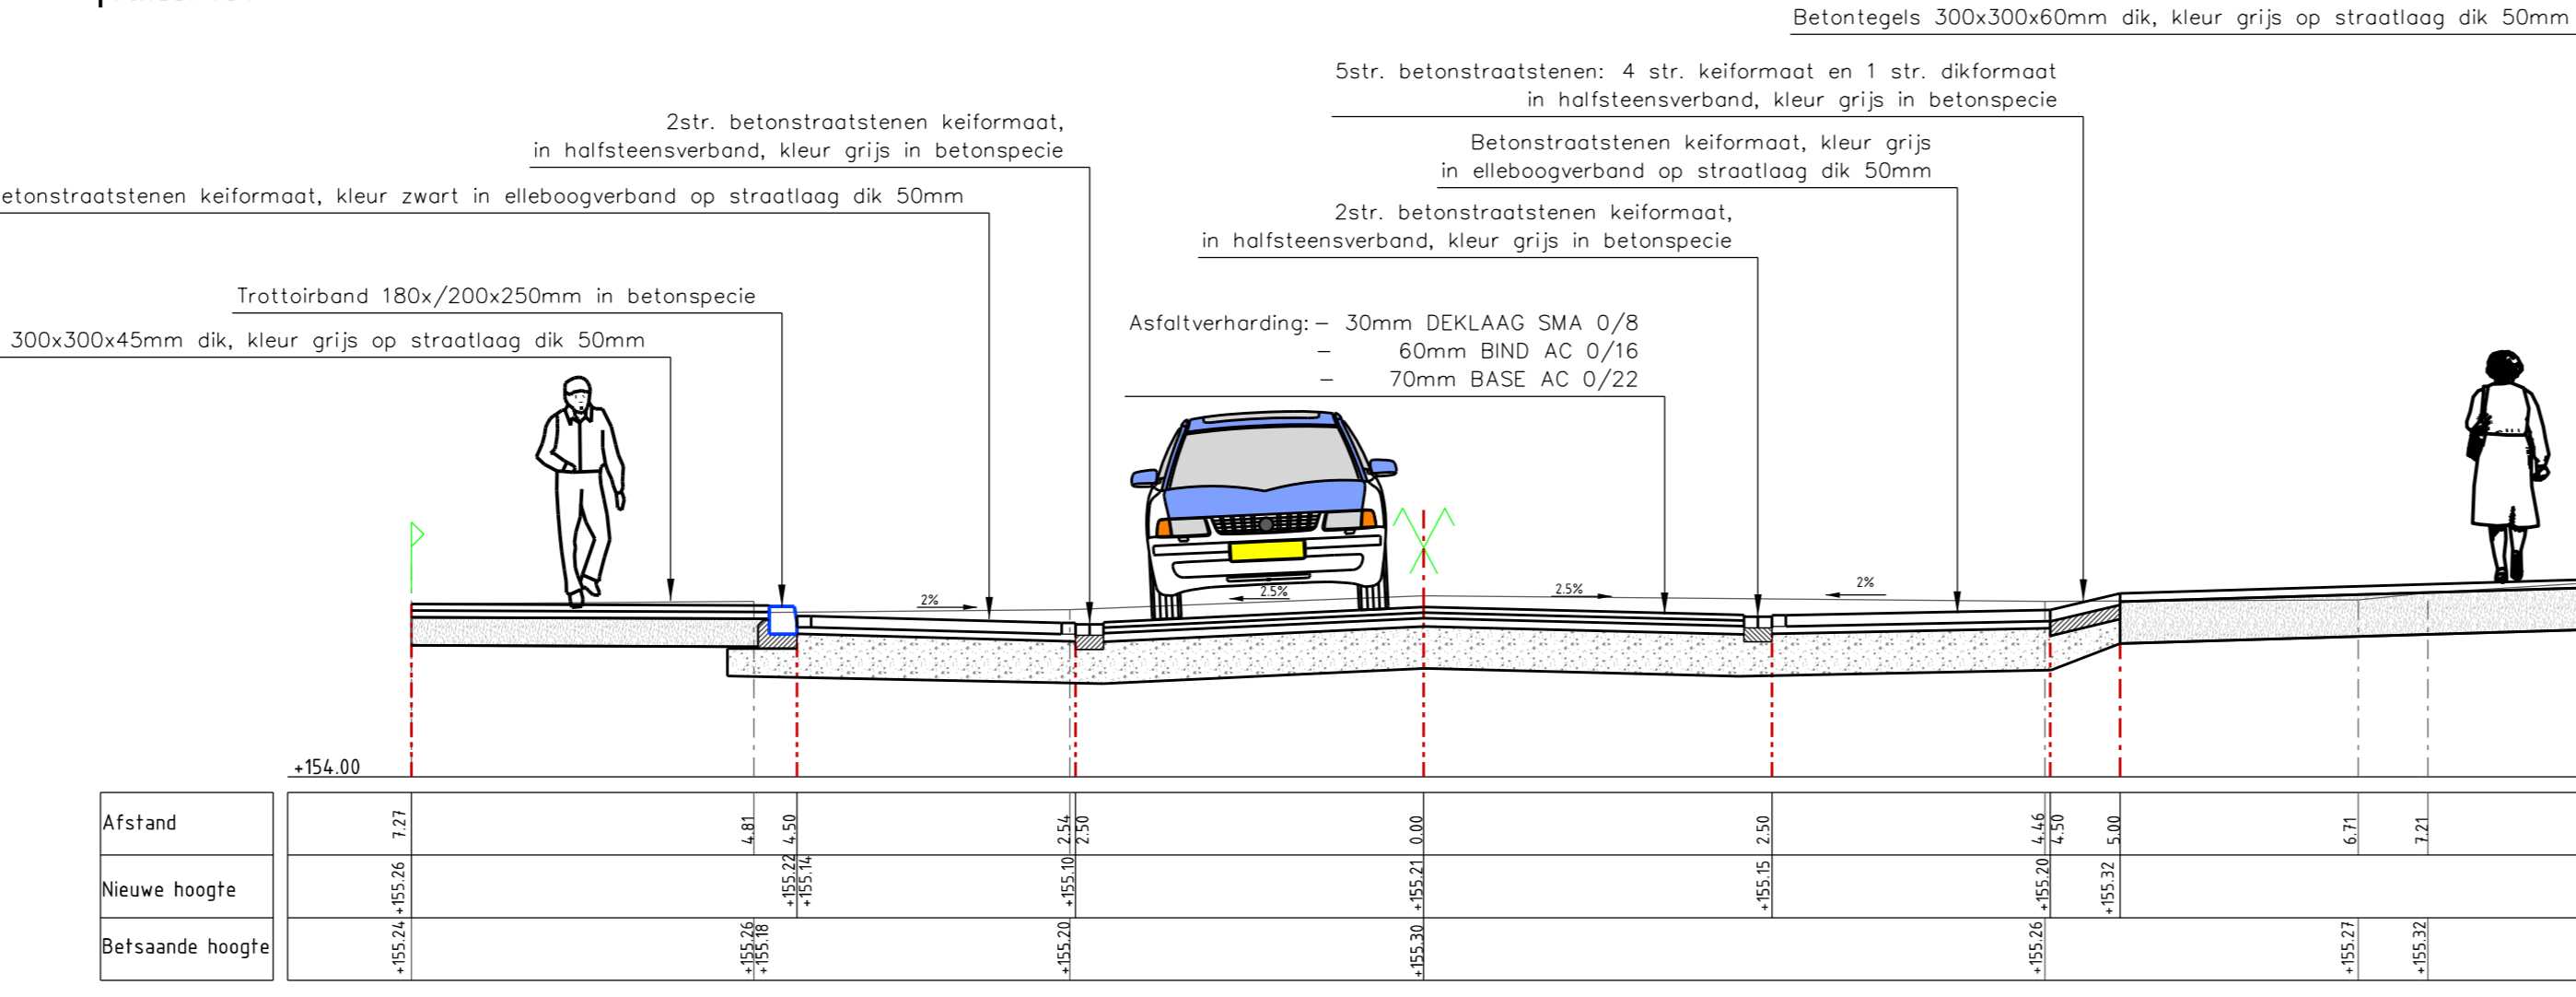


**Dwarsprofiel 5**  
Schaal 1:50

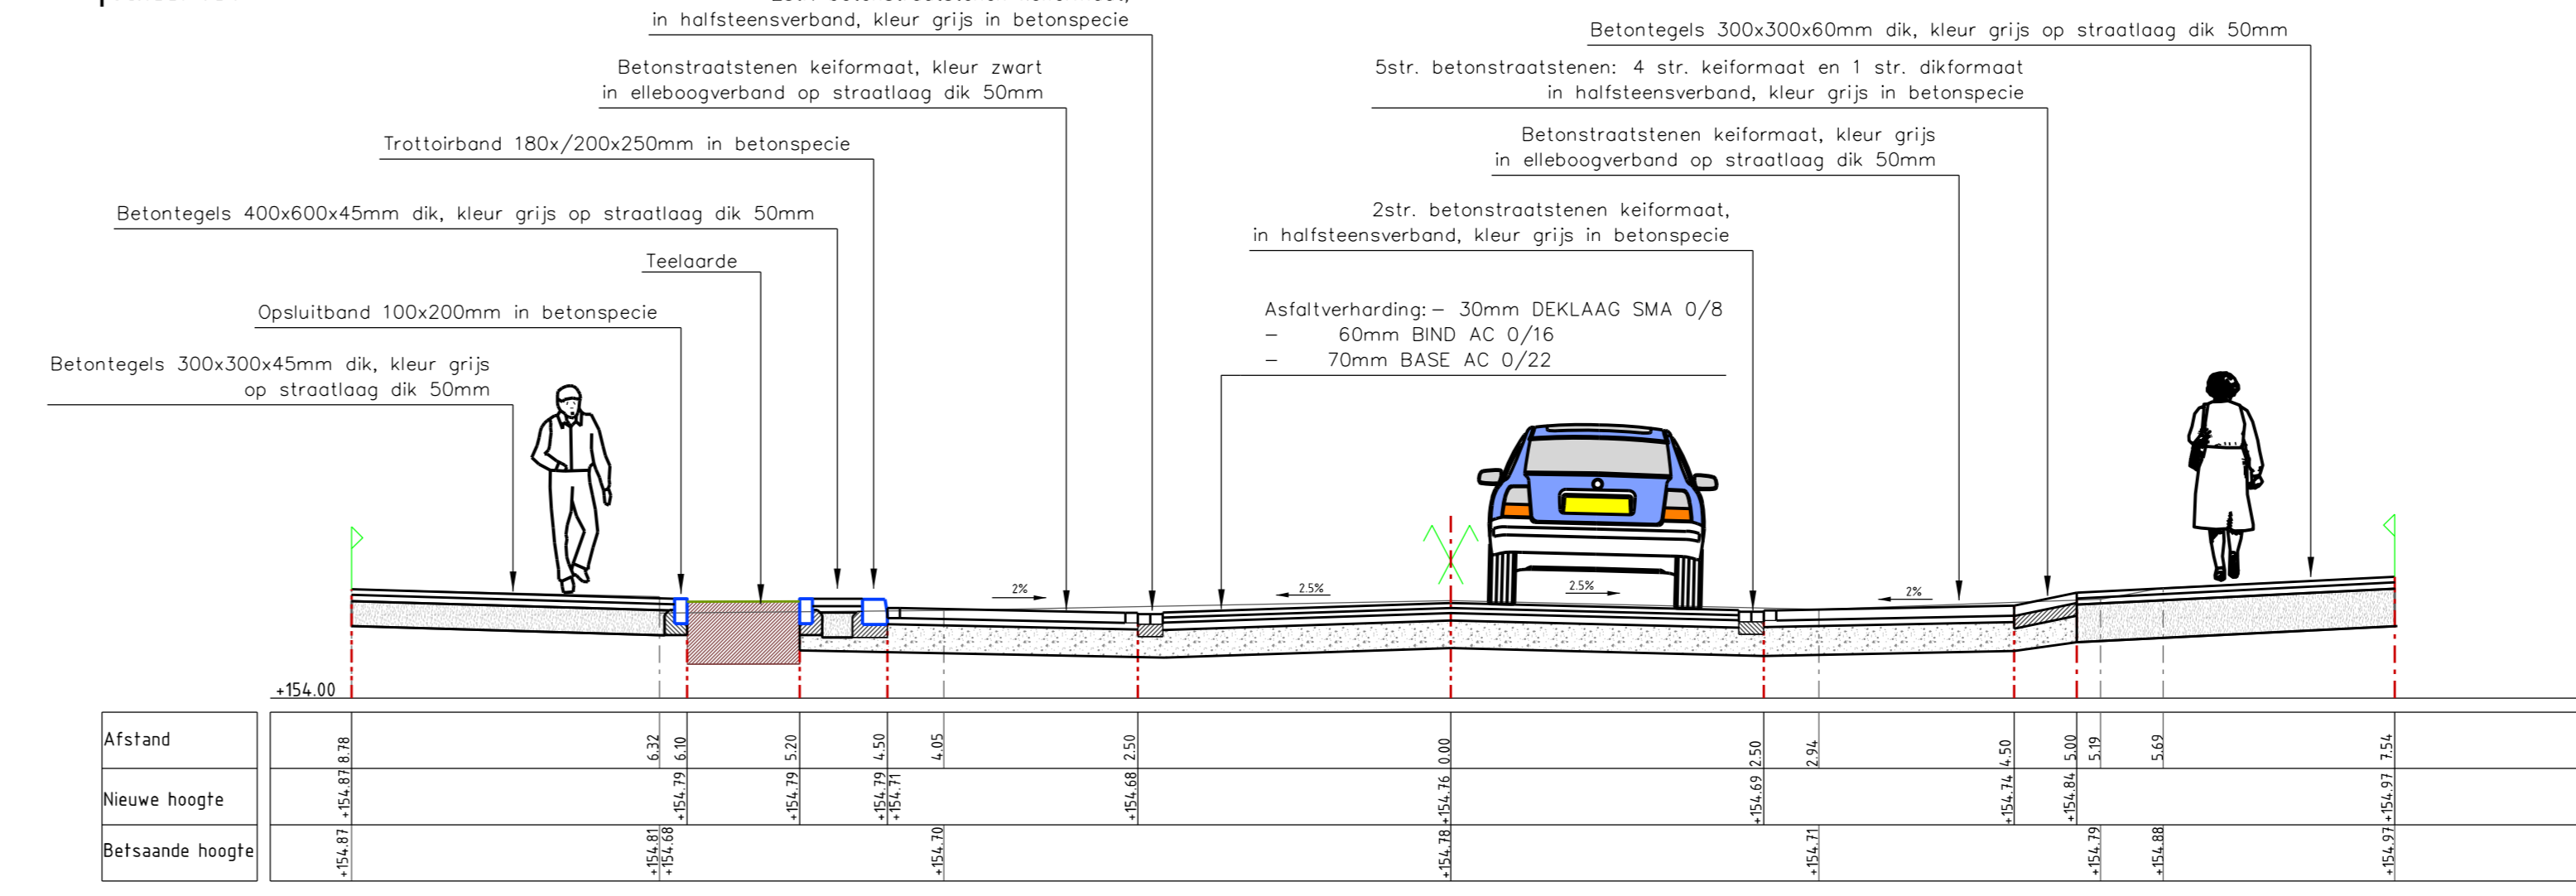


**Dwarsprofiel 6**  
Schaal 1:50

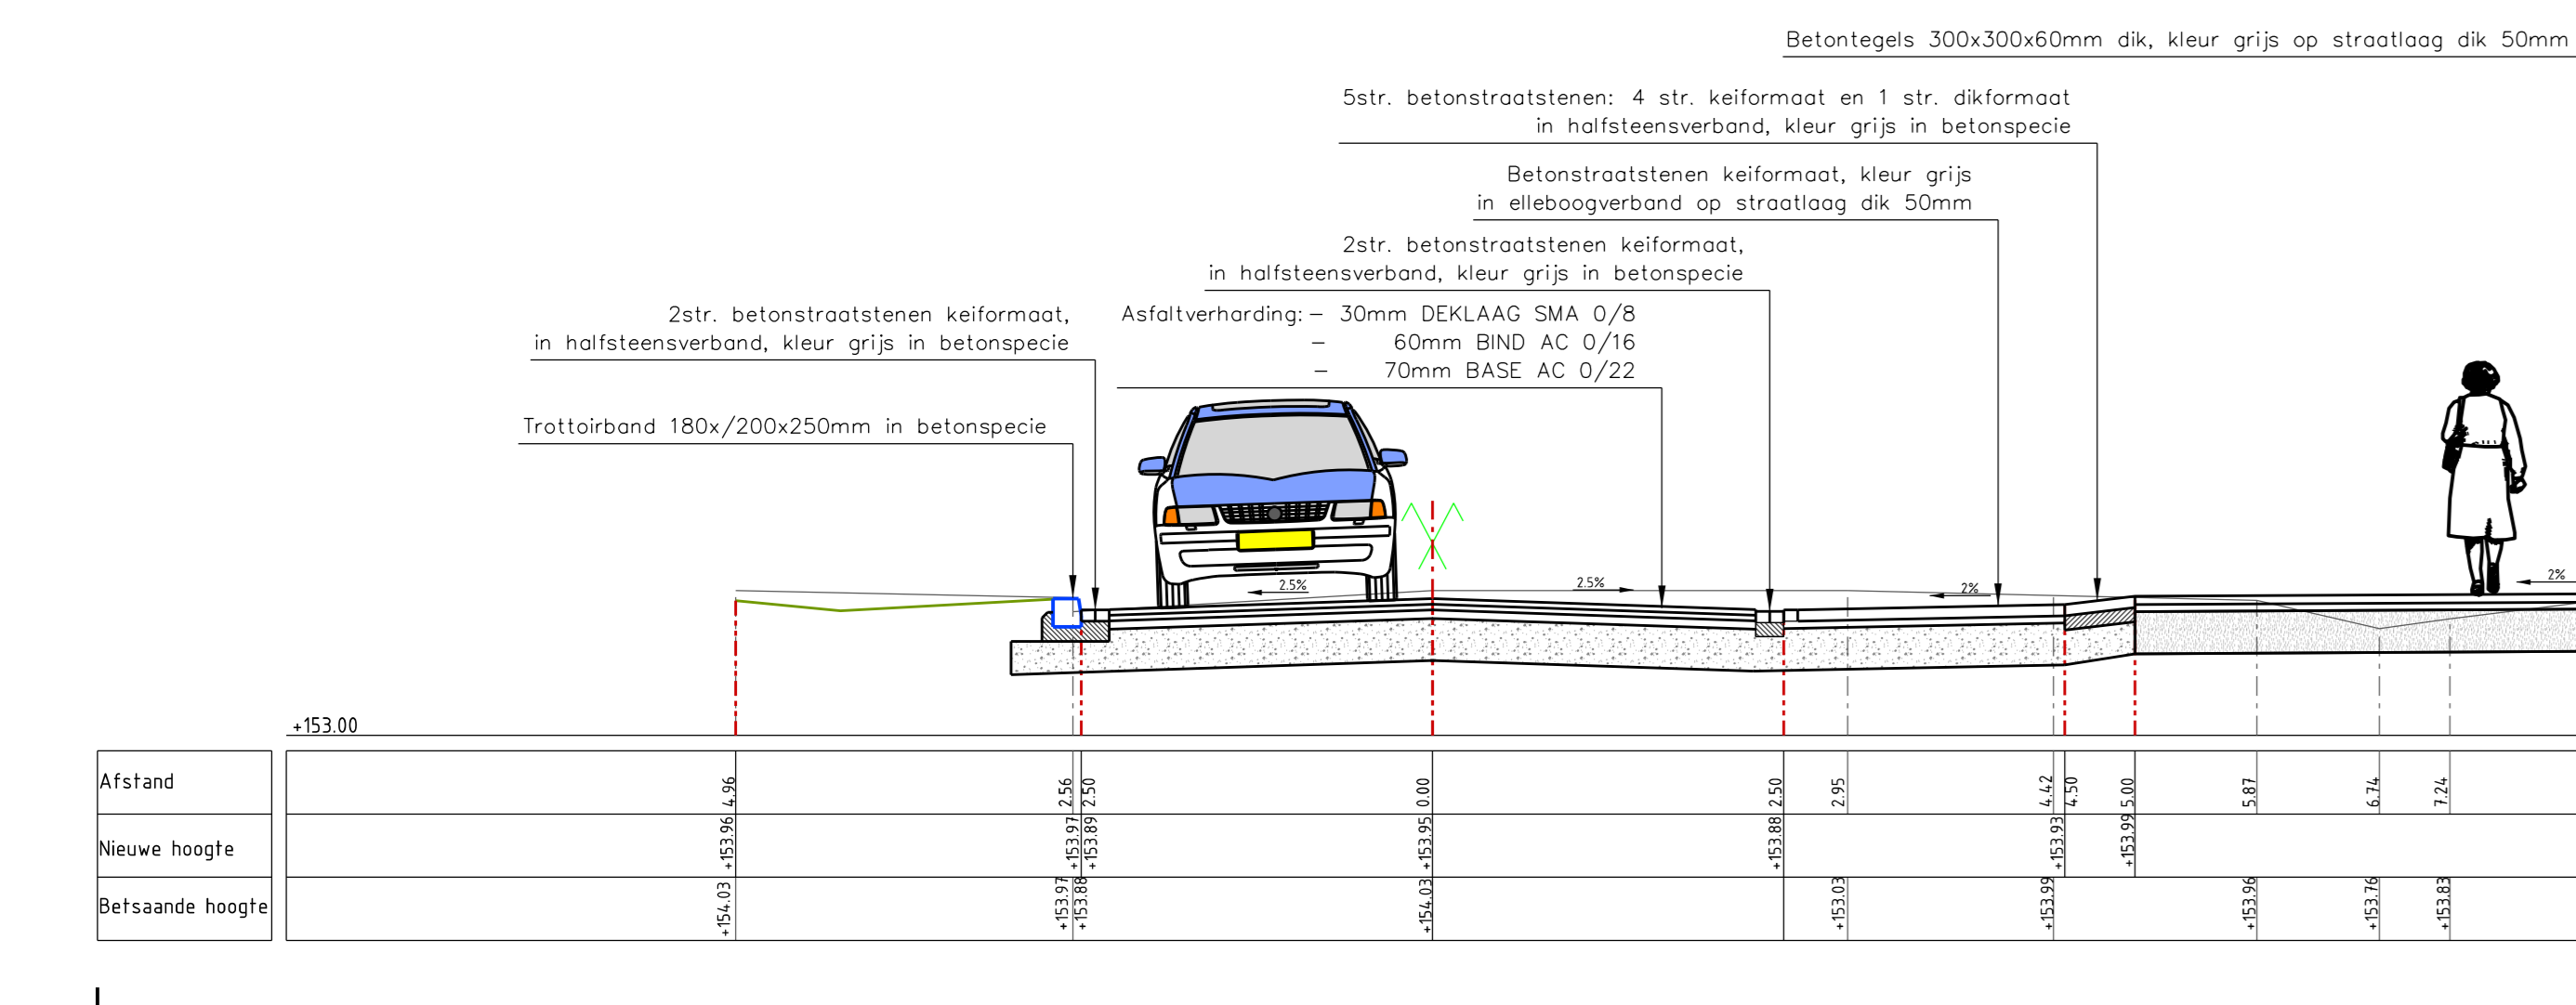


**Dwarsprofiel 7**  
Schaal 1:50

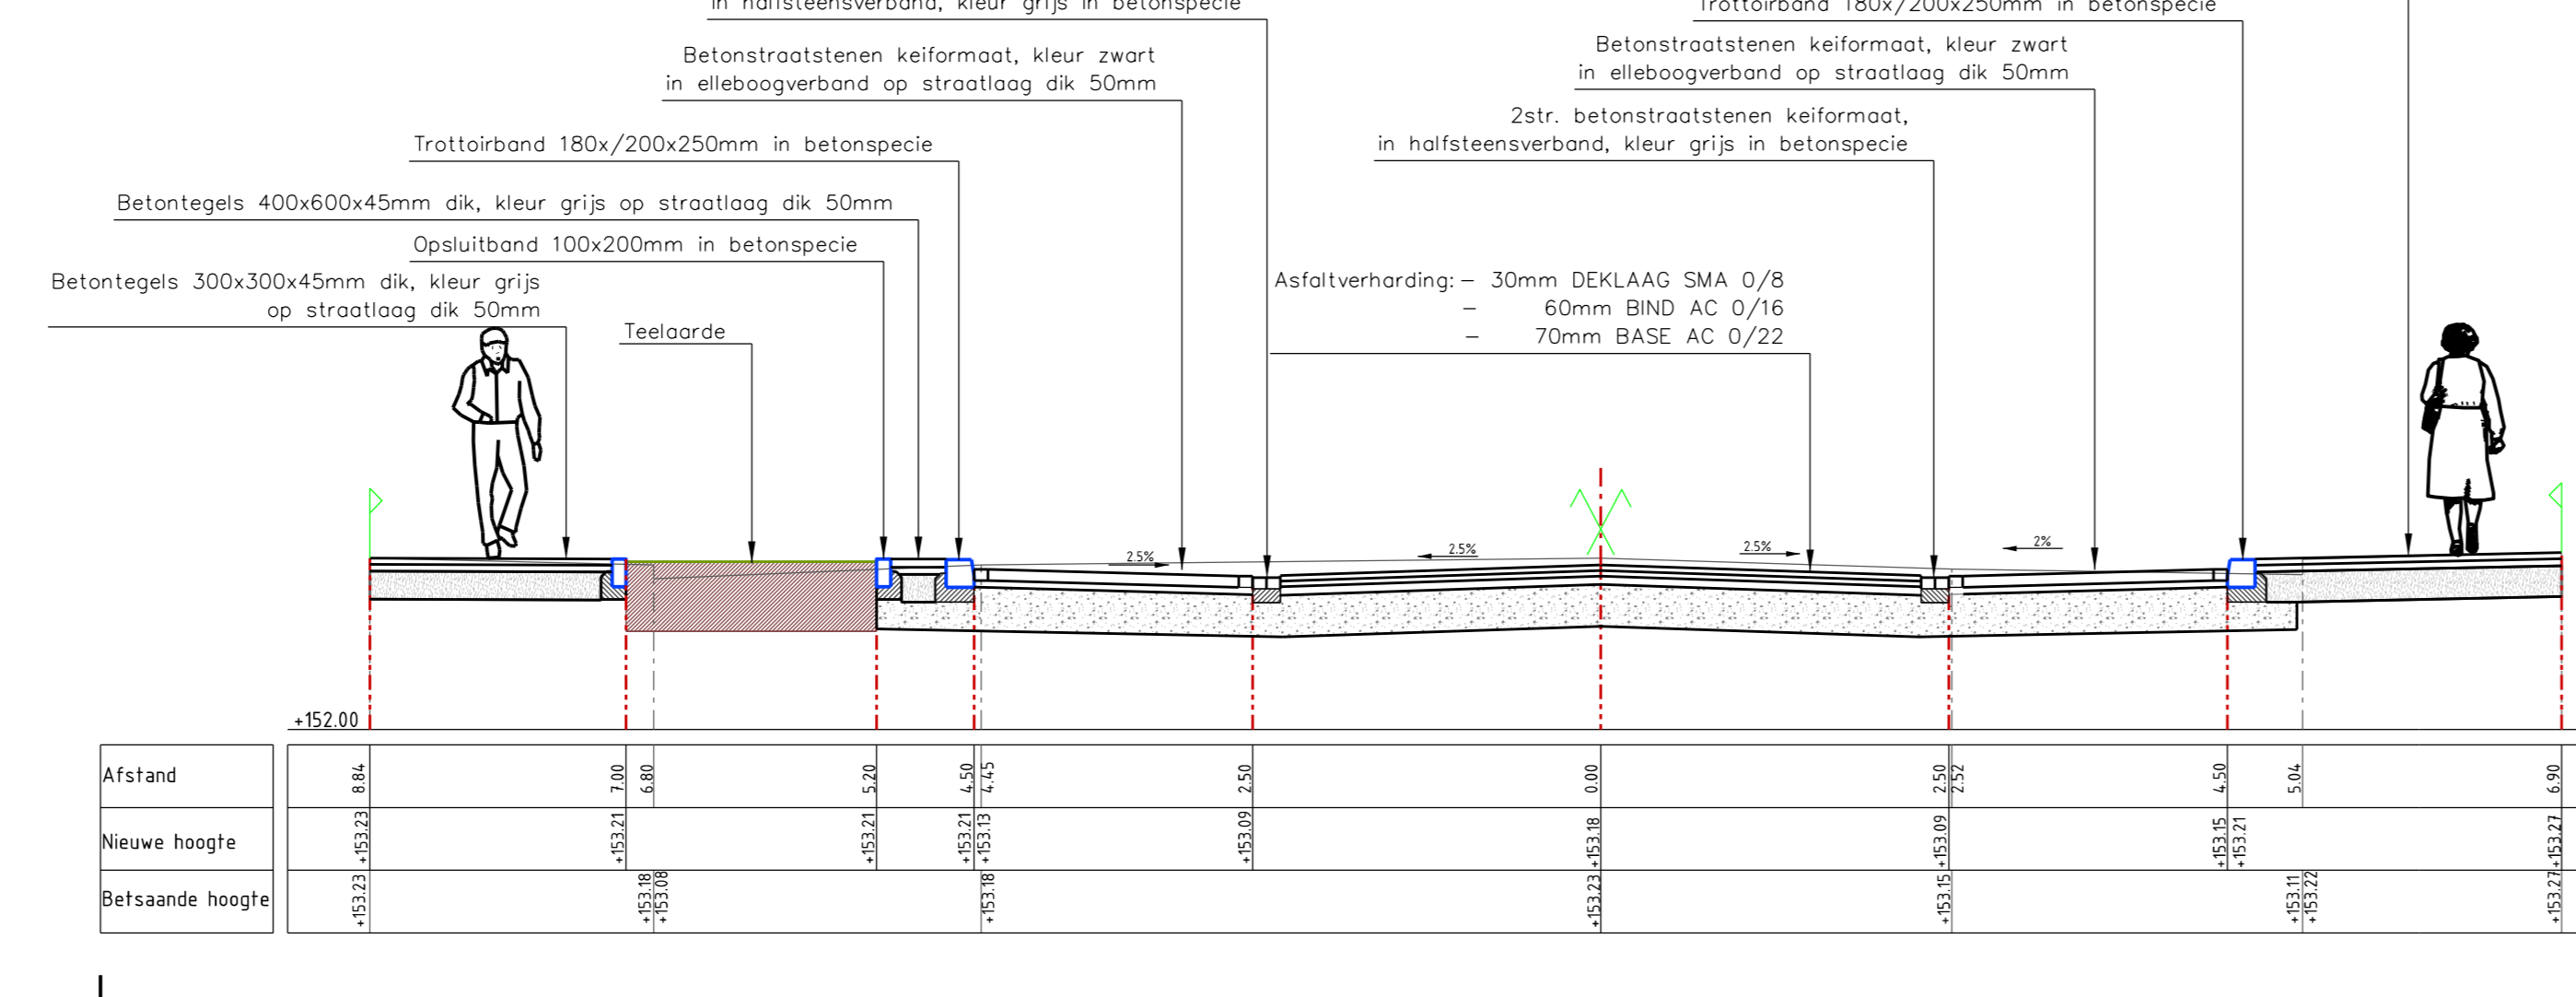


**Dwarsprofiel 8**  
Schaal 1:50

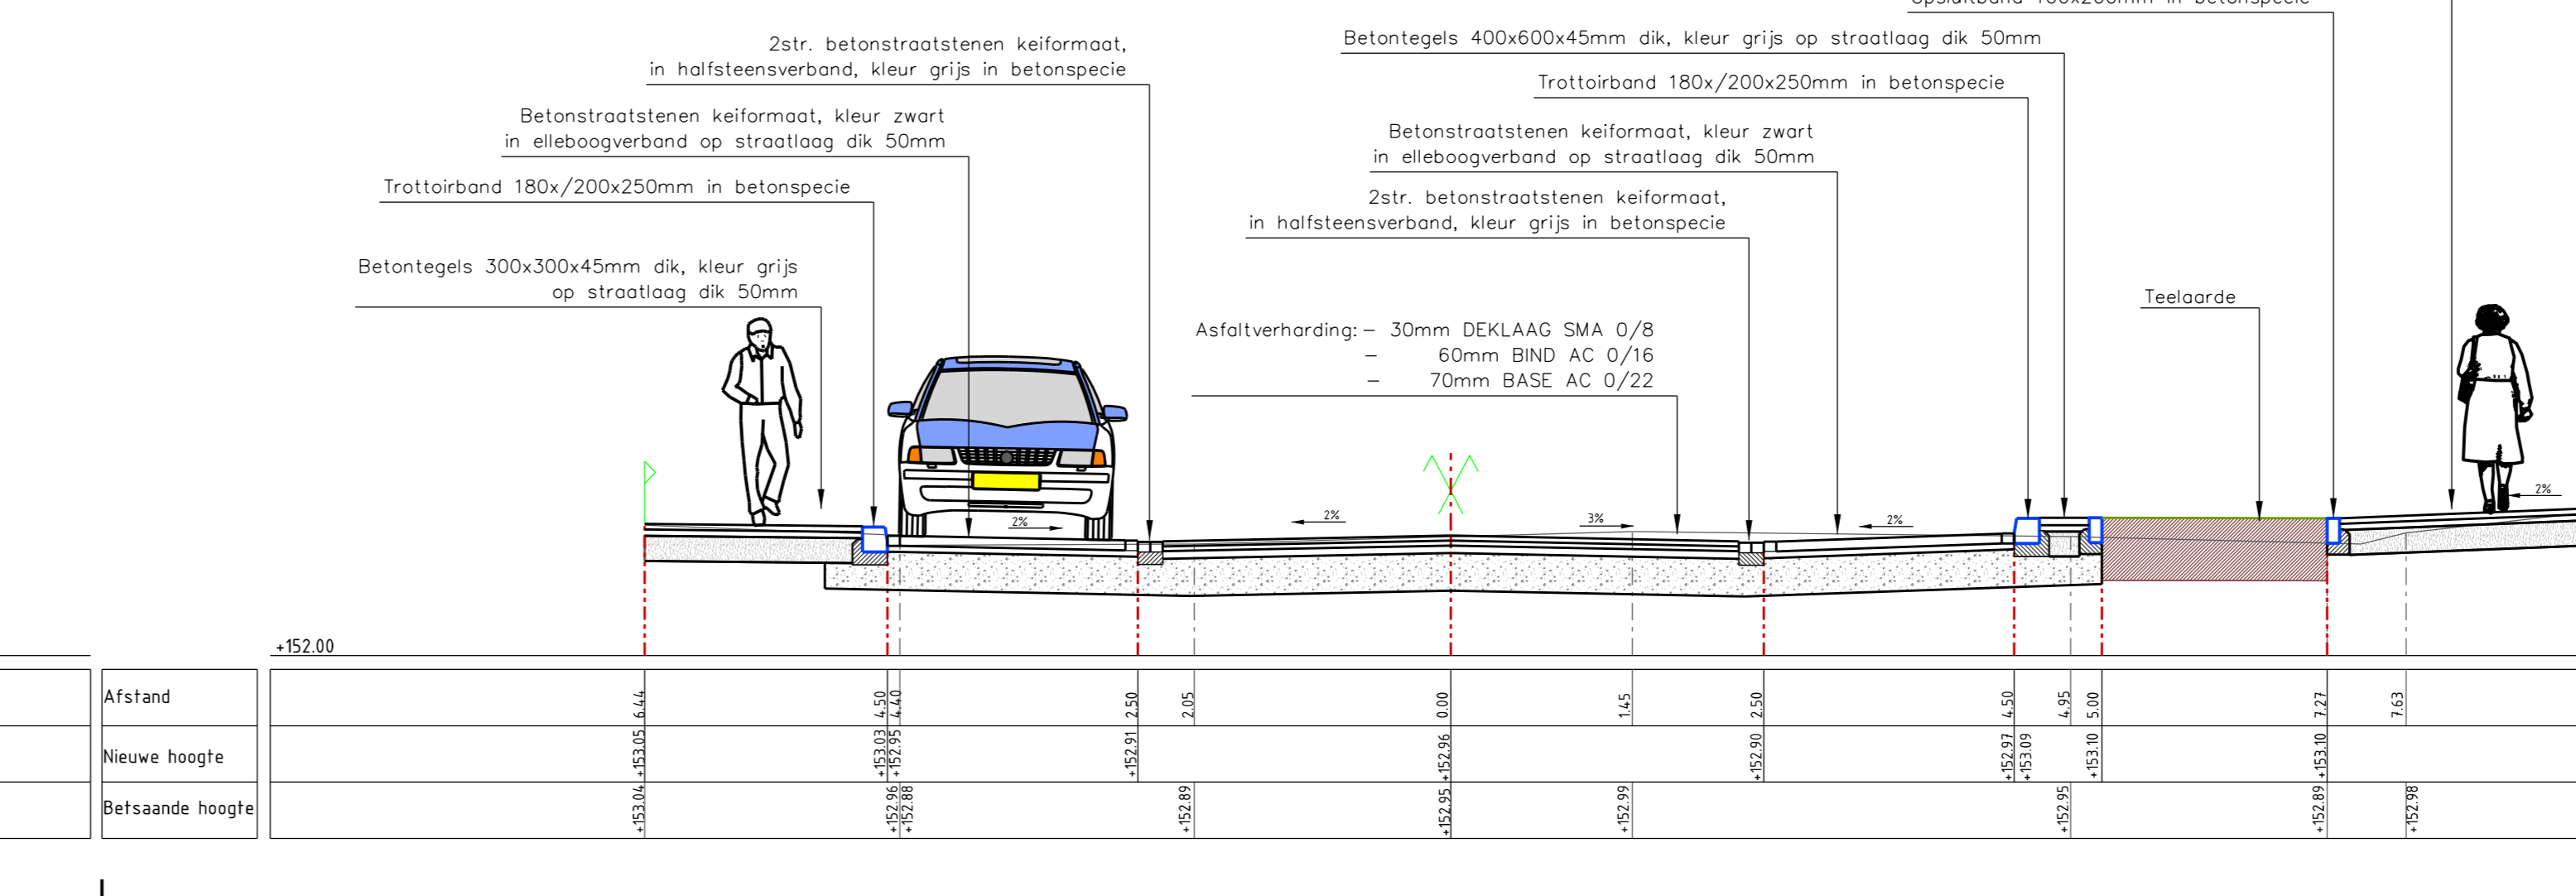


**Dwarsprofiel 9**  
Schaal 1:50

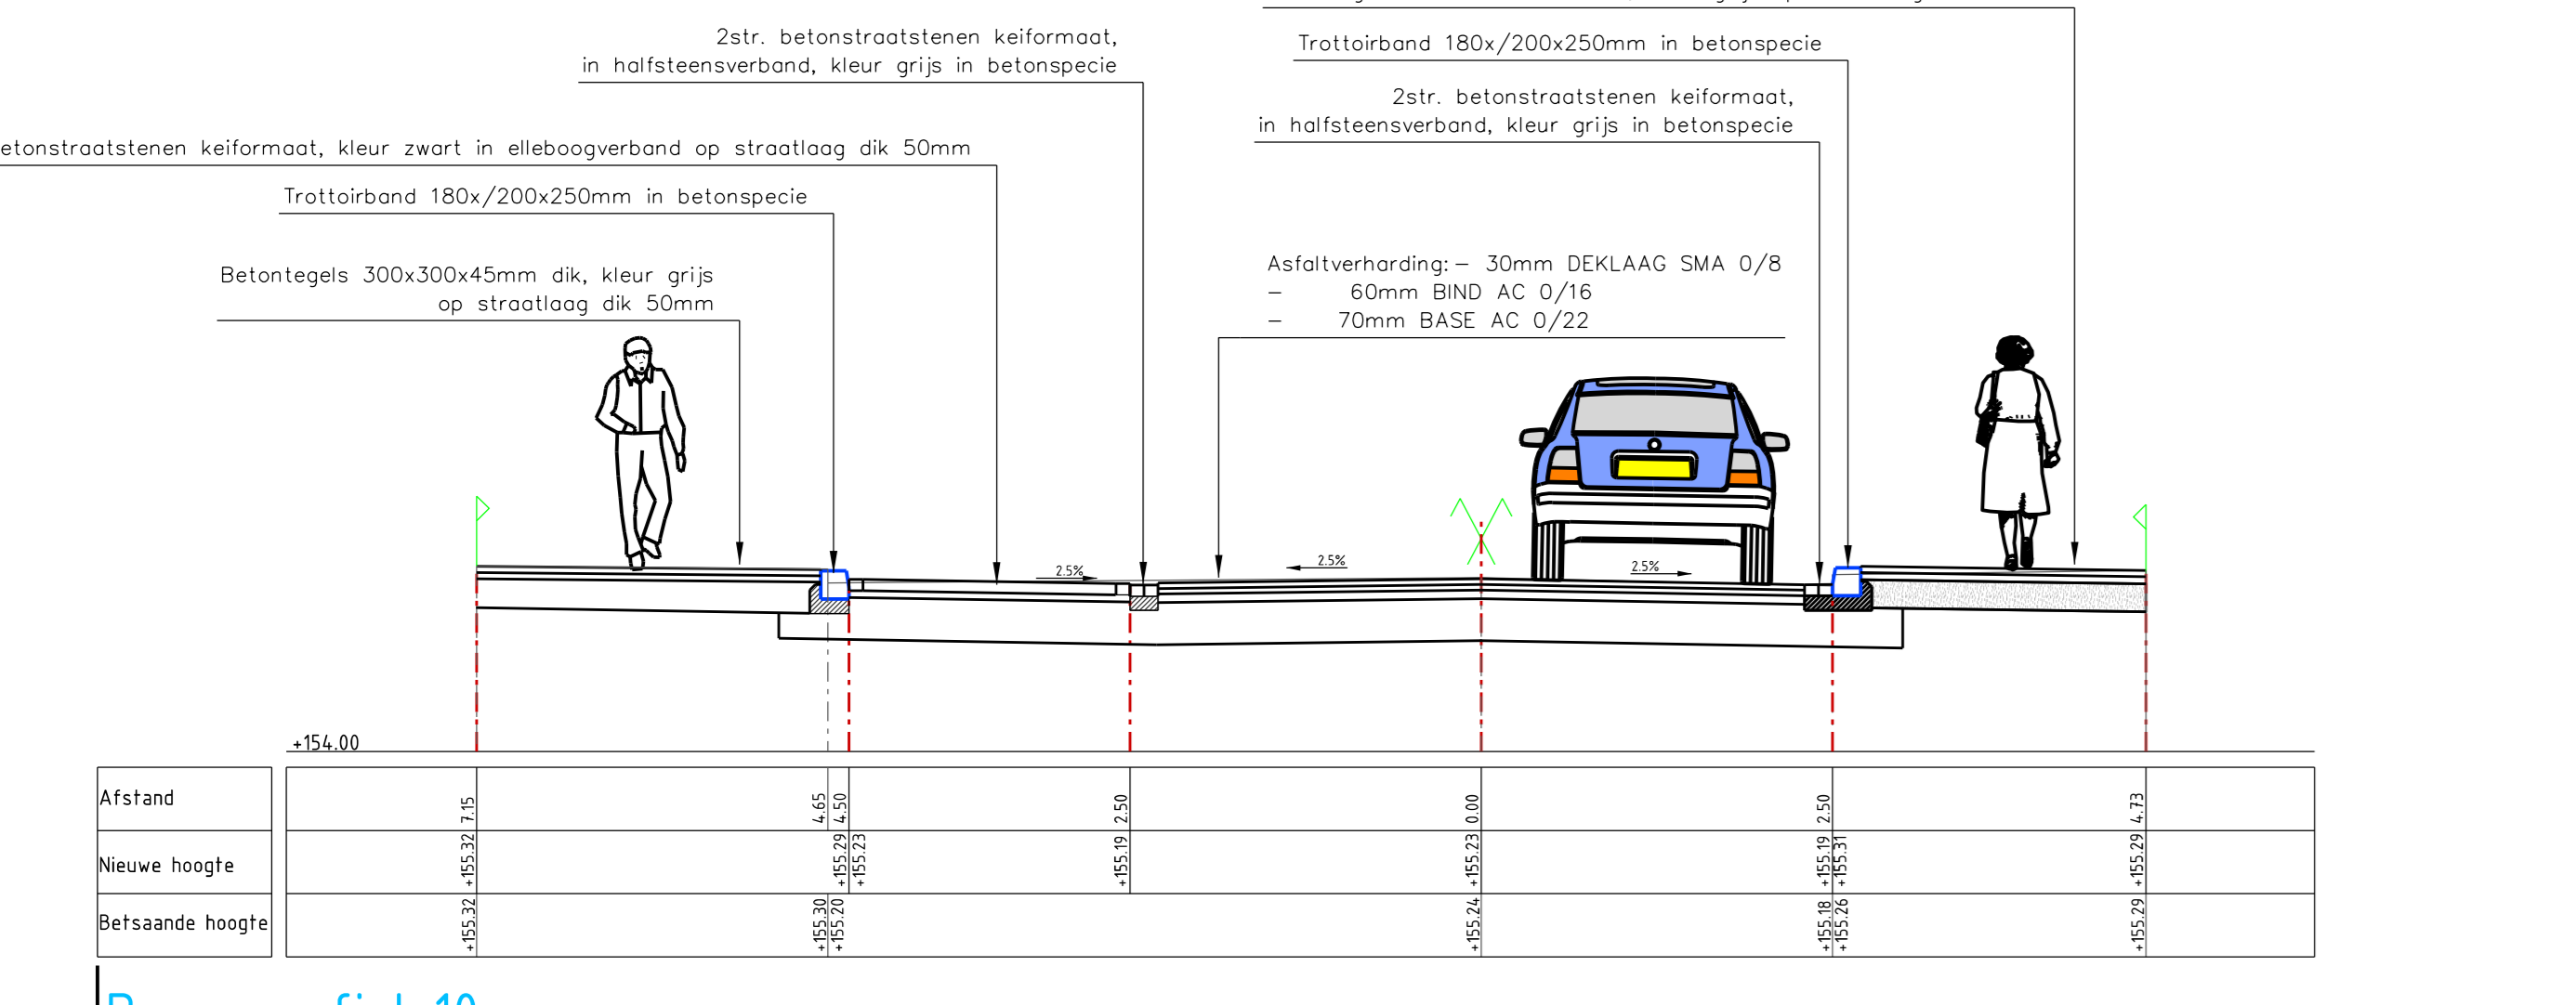


**Dwarsprofiel 10**  
Schaal 1:50

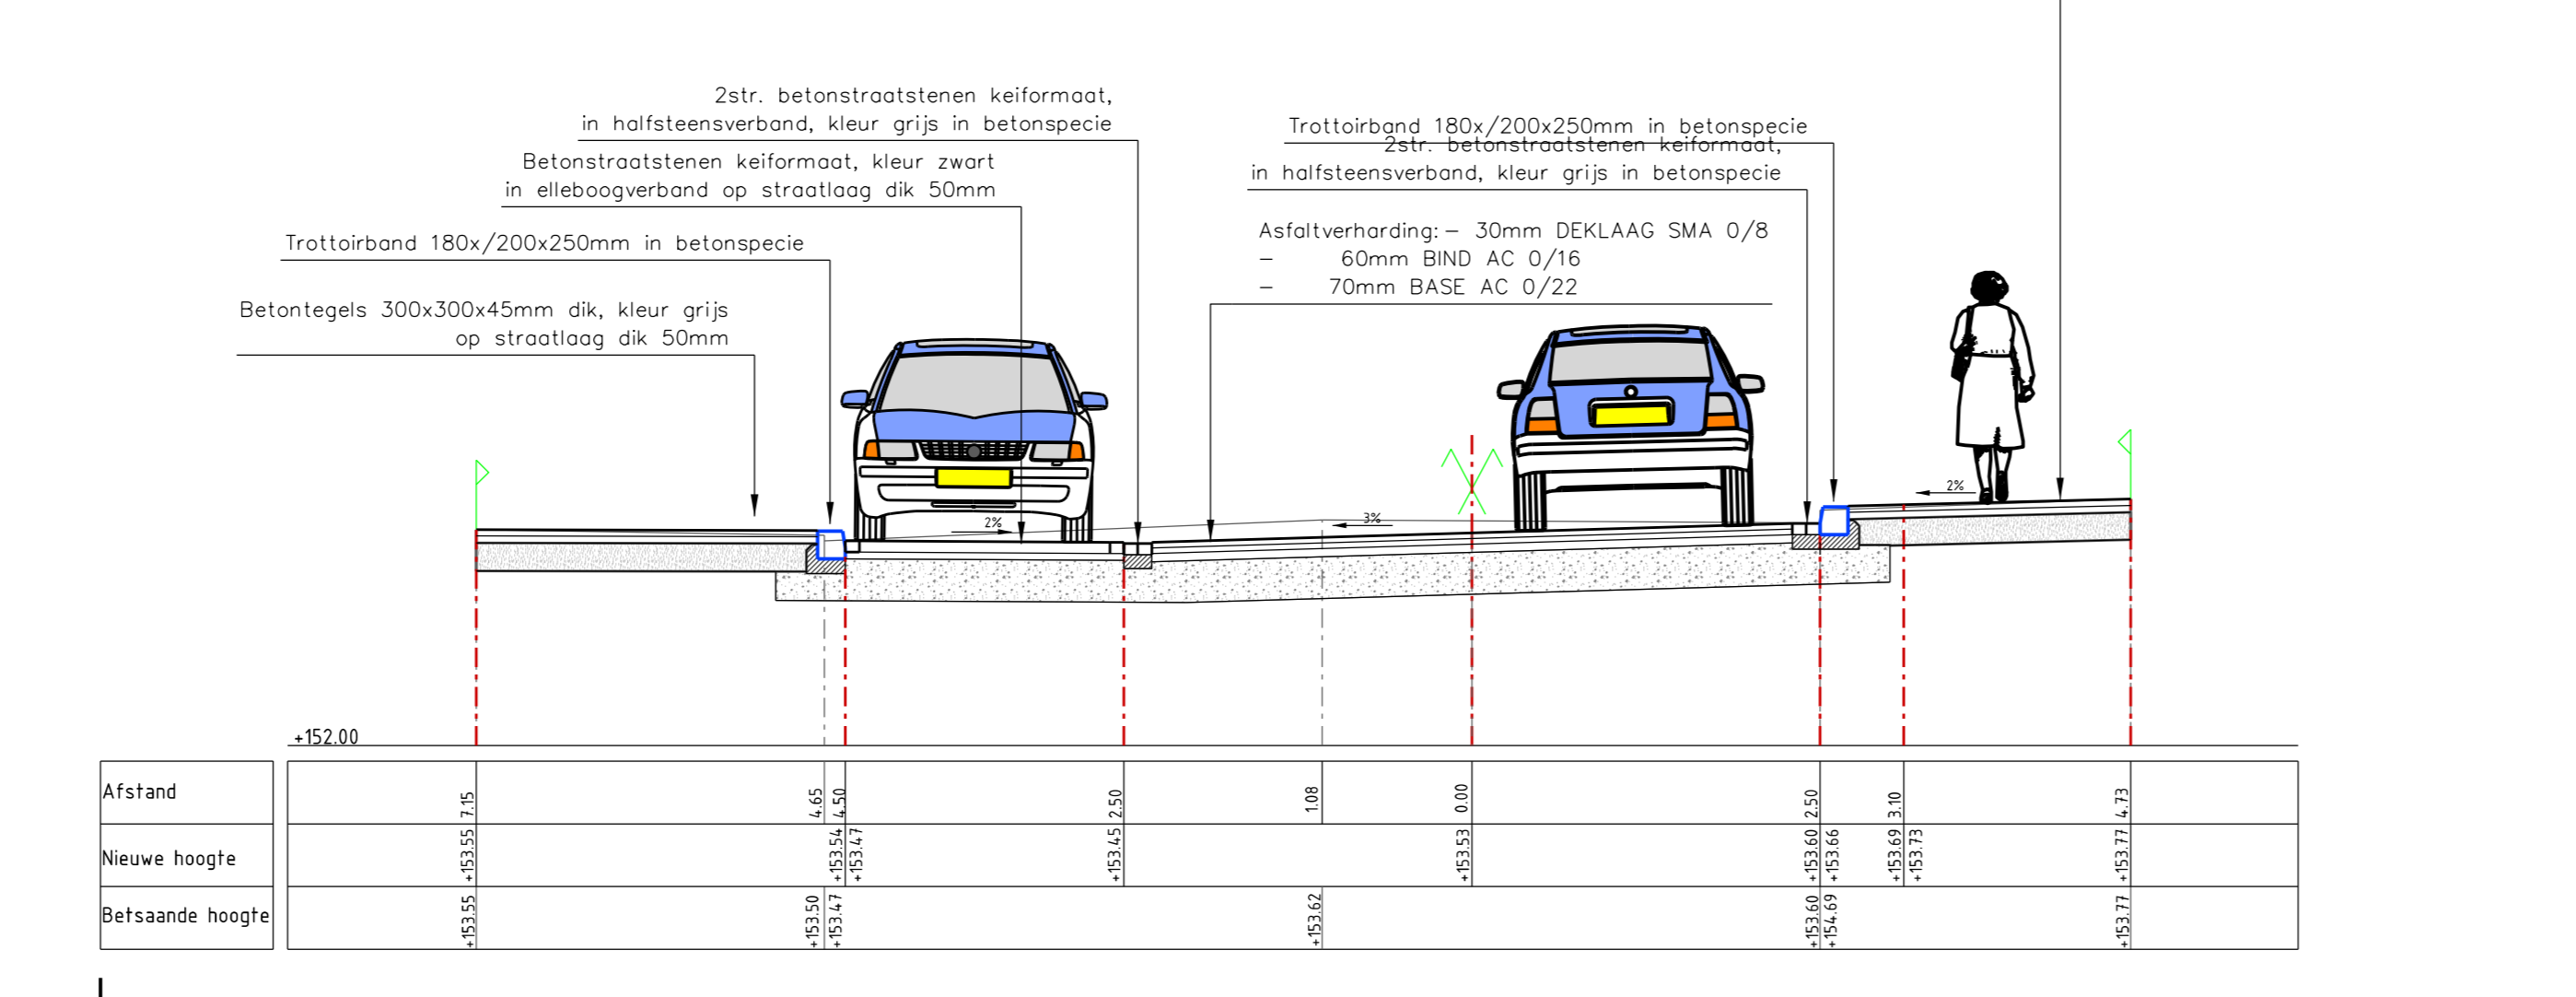


**Dwarsprofiel 11**  
Schaal 1:50

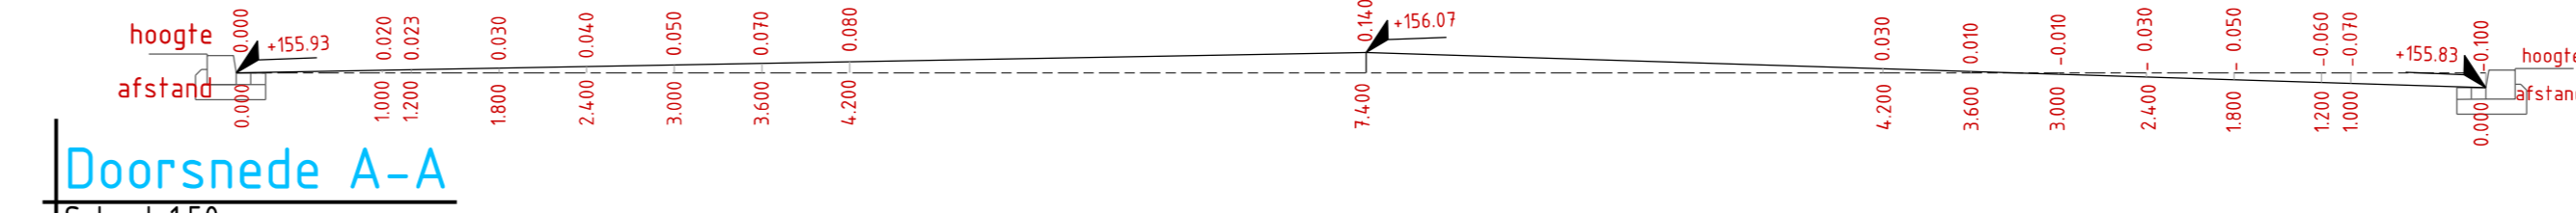


**Doornede A-A**  
Schaal 1:50

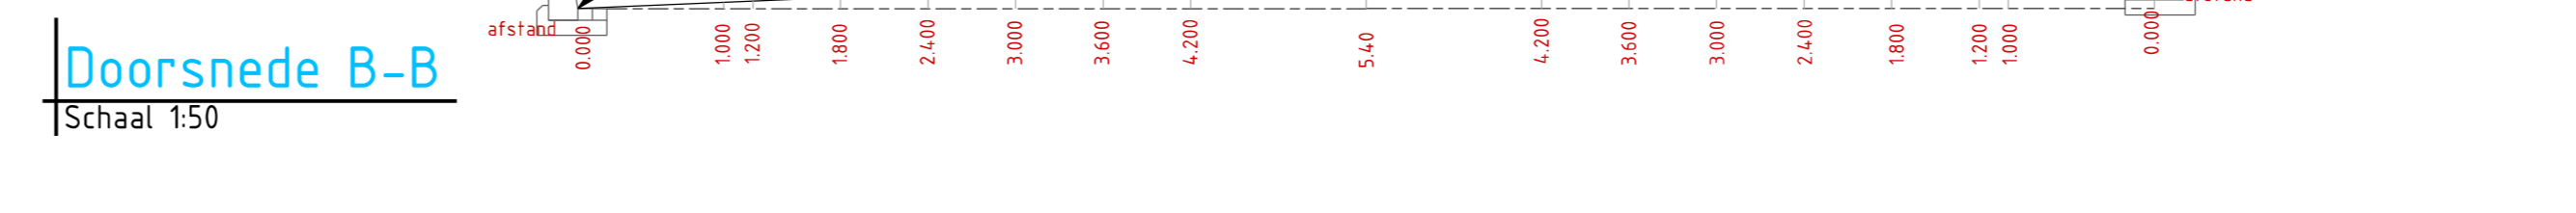


**Doornede B-B**  
Schaal 1:50

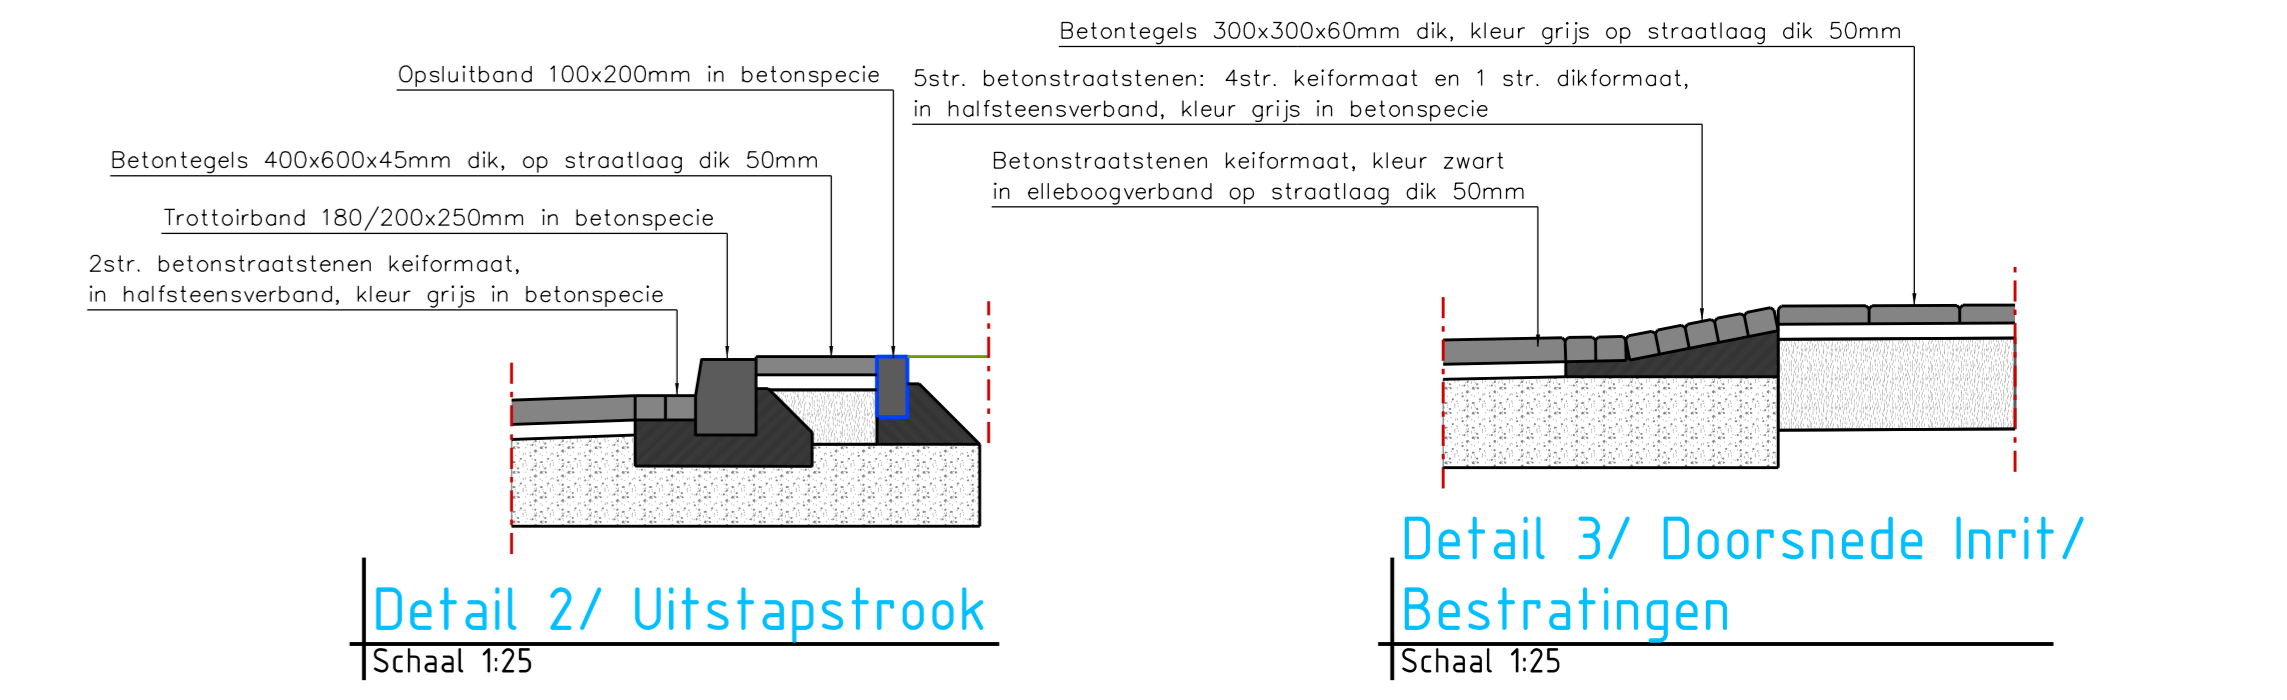


**Detail 2/ Uitstapstrook**  
Schaal 1:25

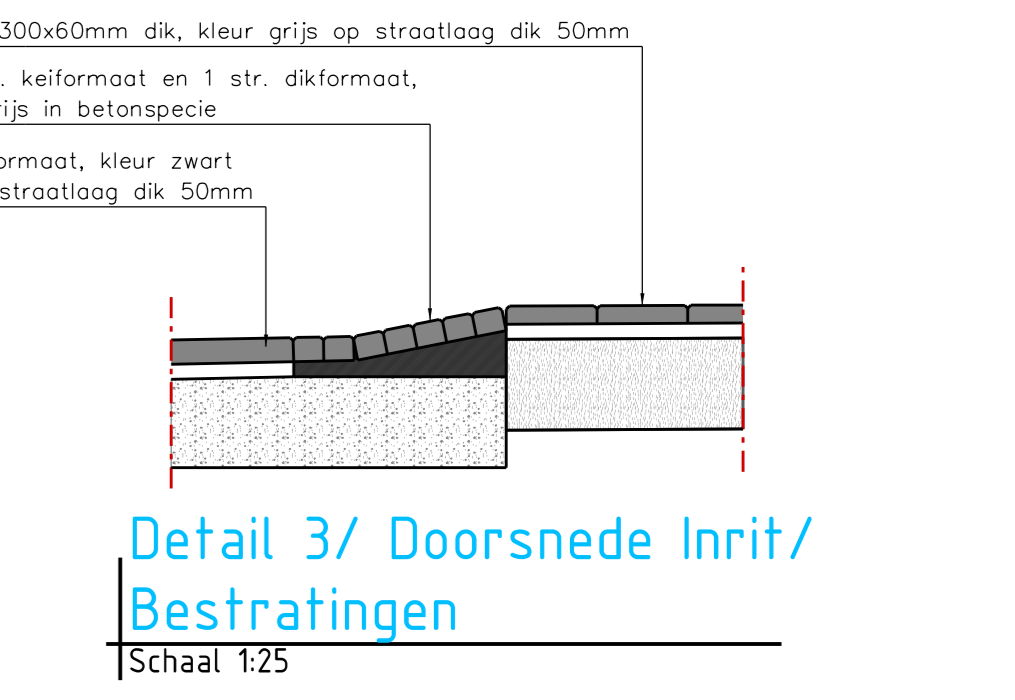


**Detail 3/ Doorsnede Inrit/ Bestratingen**  
Schaal 1:25

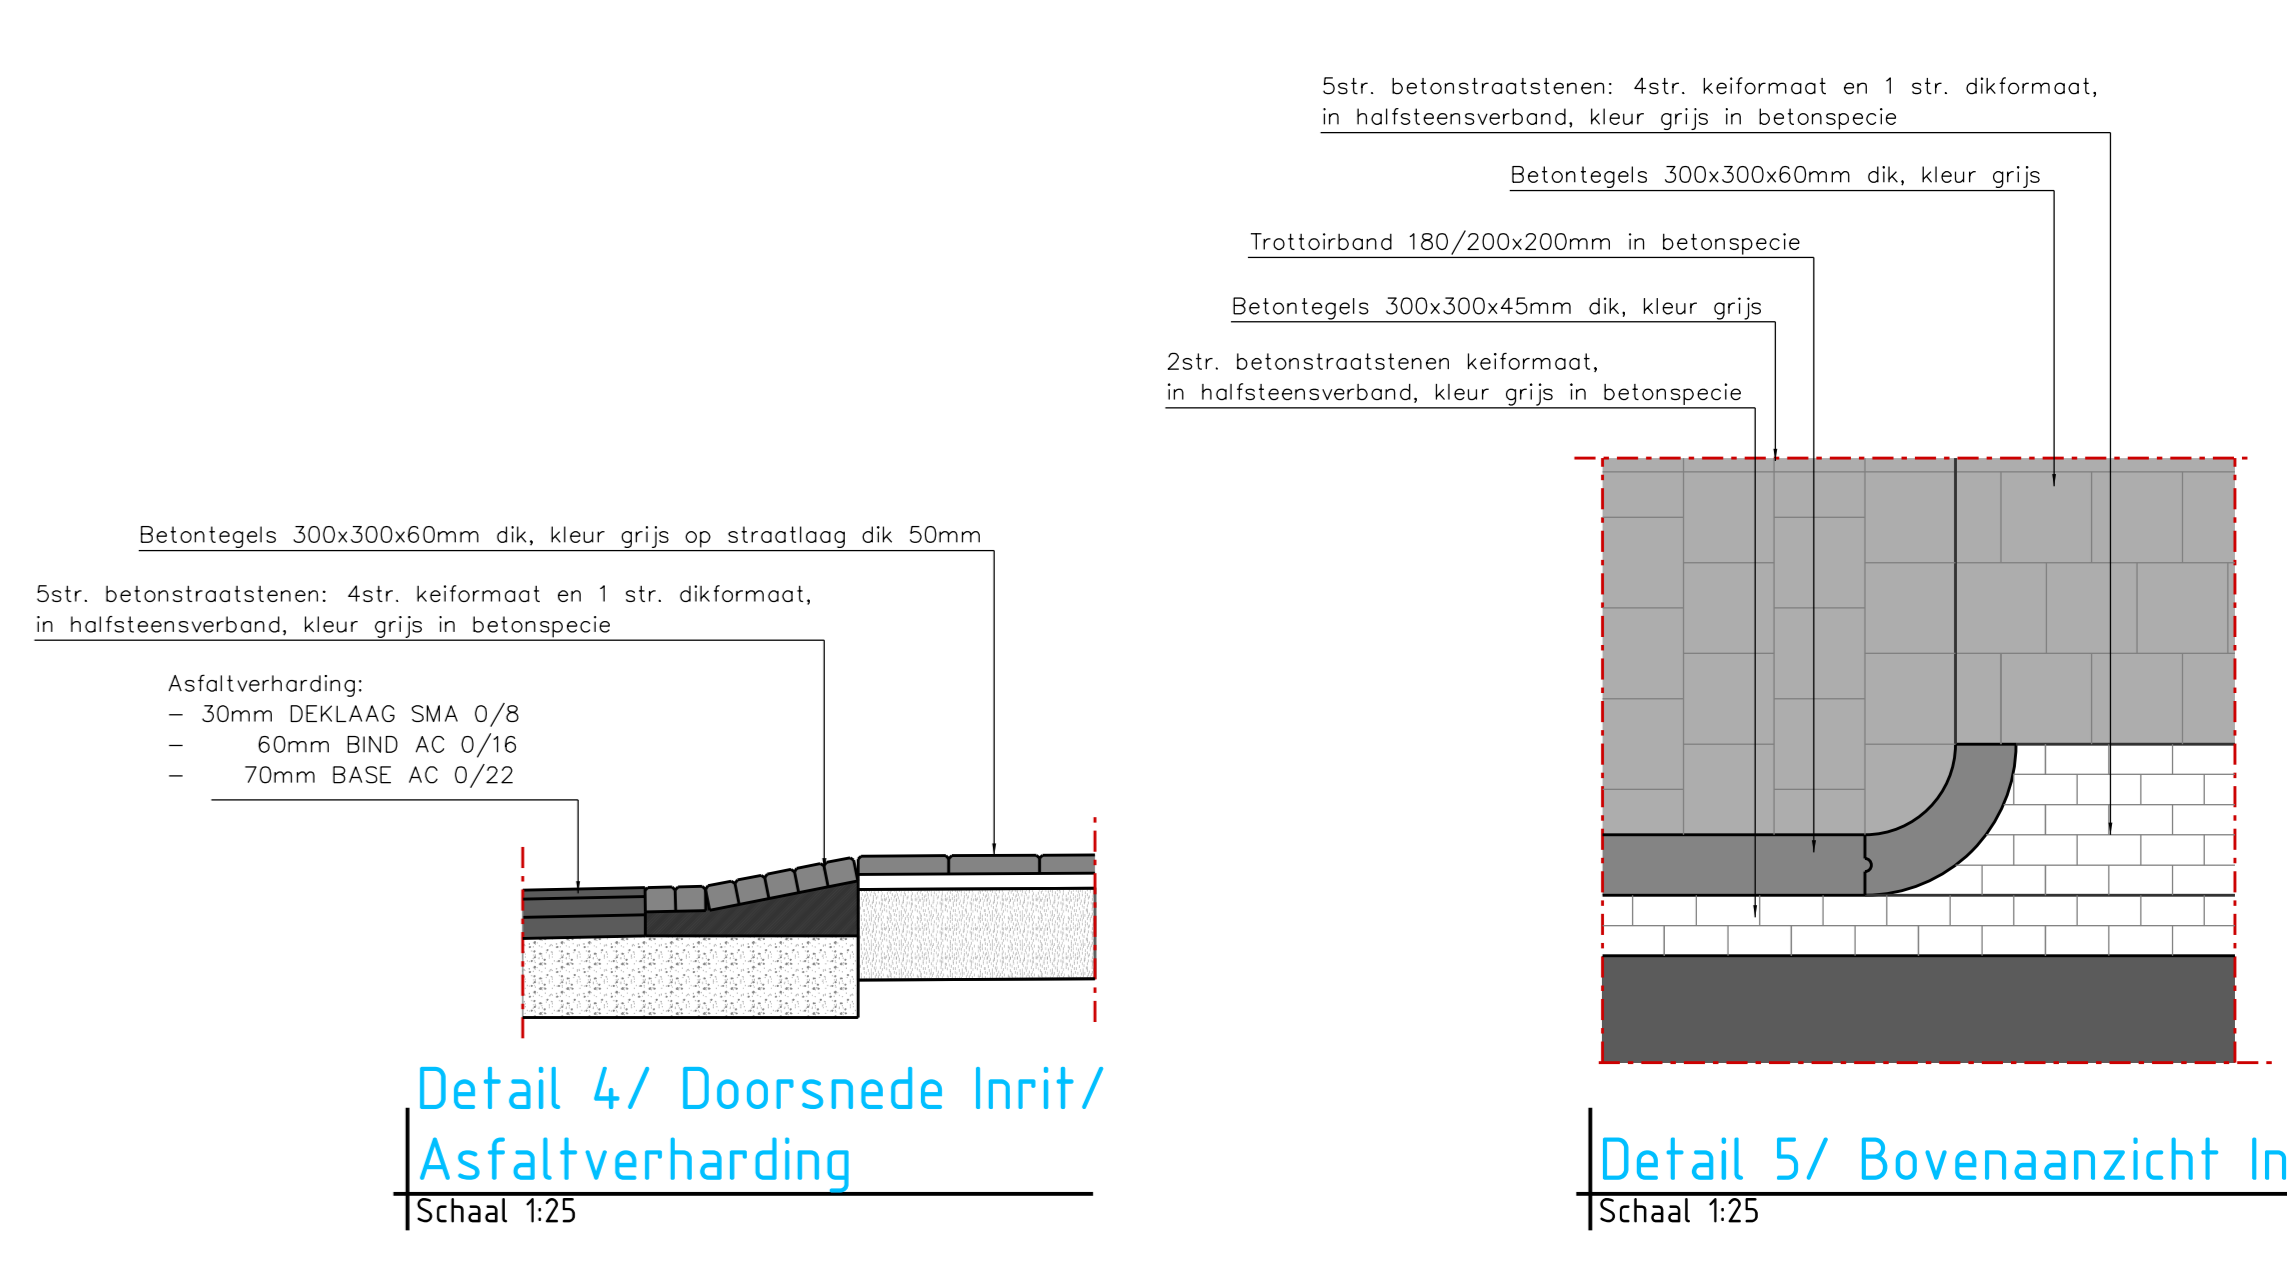

**Detail 4/ Doorsnede Inrit/ Asfaltverharding**  
Schaal 1:25

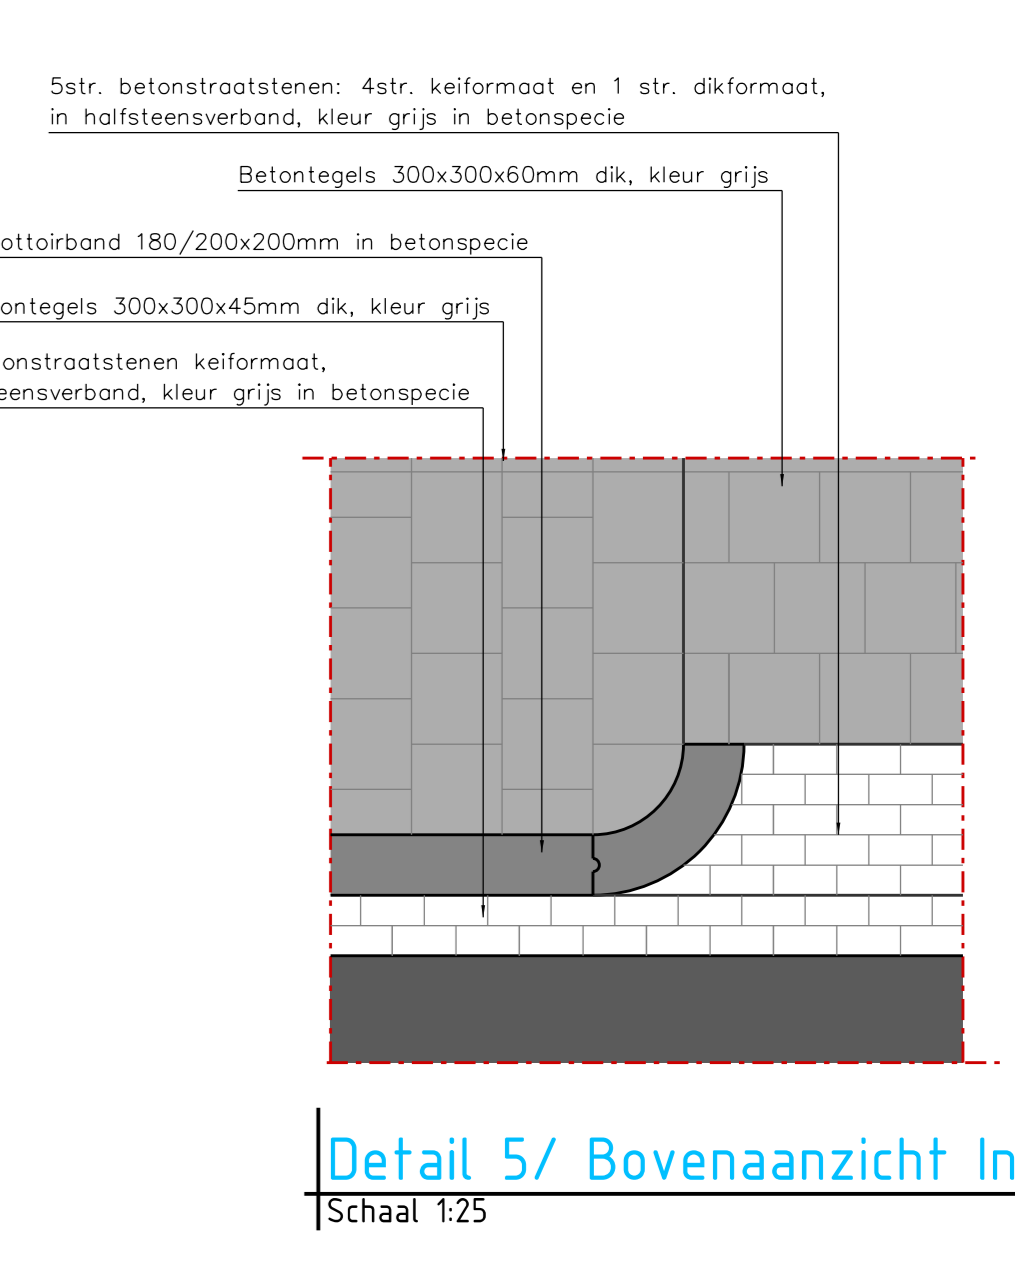

**Detail 5/ Bovenaanzicht Inrit**  
Schaal 1:25

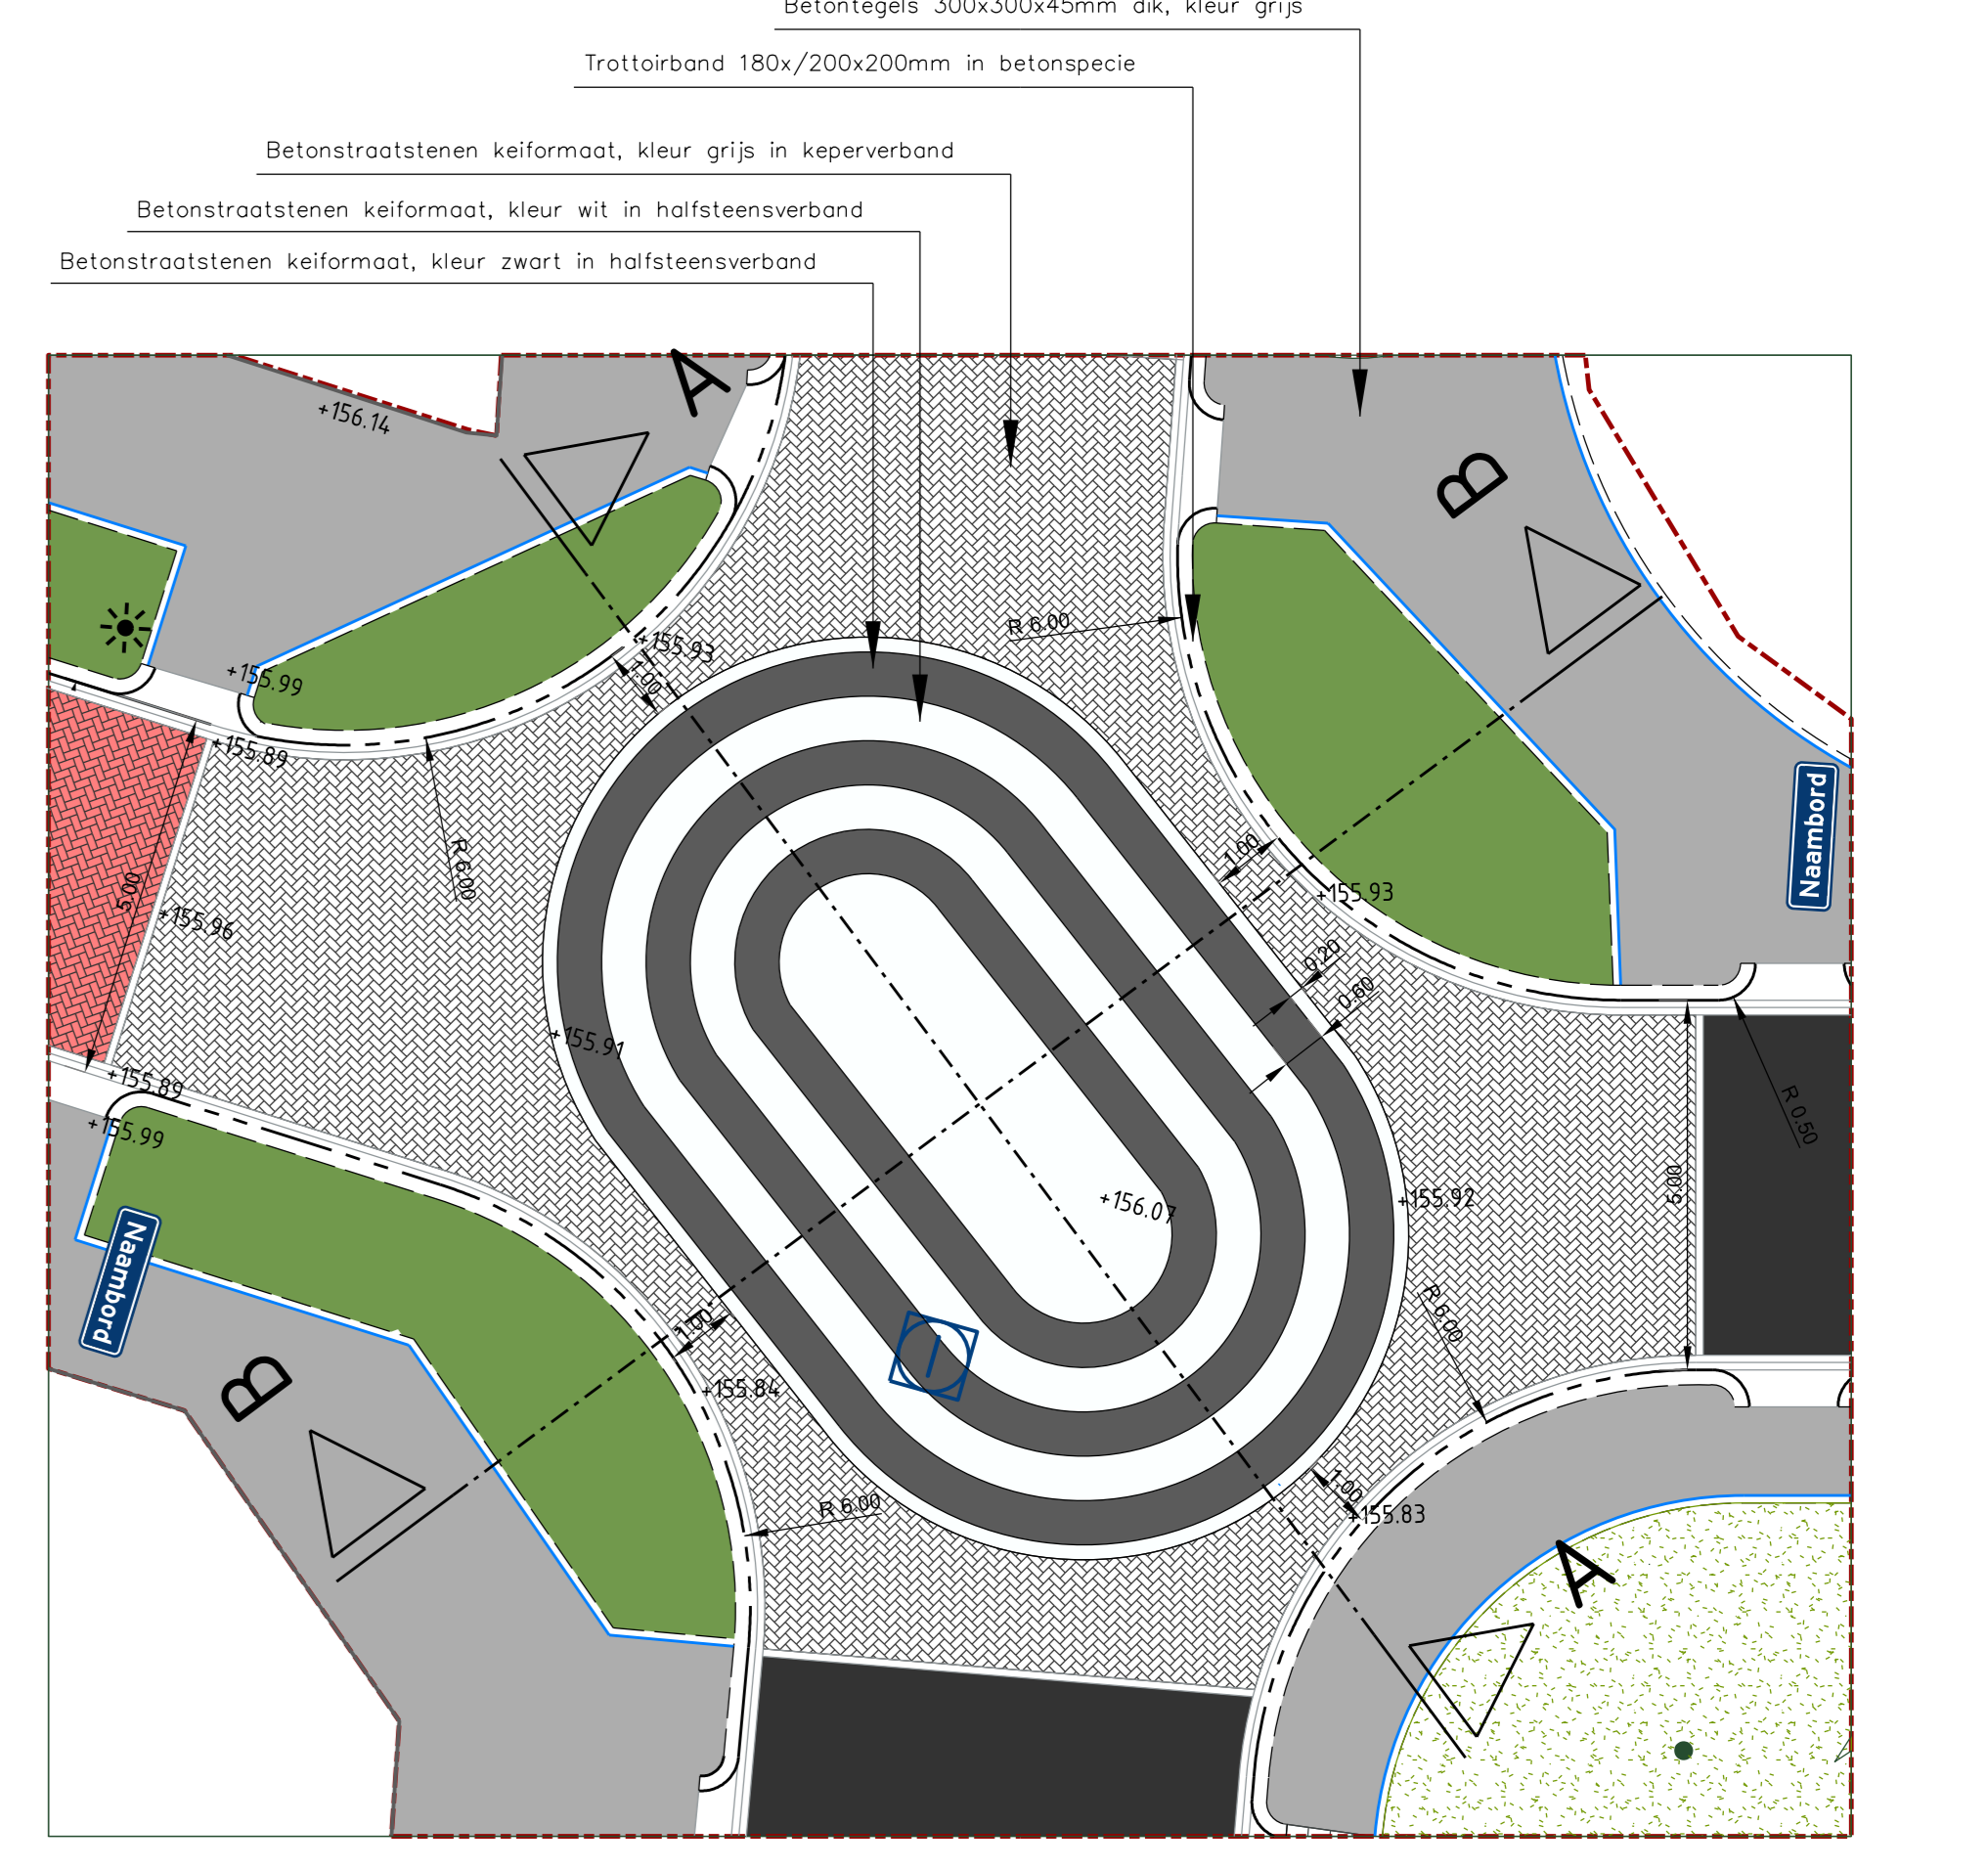

**Detail 1/ Bovenaanzicht Punaise 1**  
Schaal 1:100

28-10-2025	Aanpassingen dwarsprofiel 11	s. Khemiri
	Gemeente Kerkrade Sector Stedelijke Ontwikkeling en Beheer	Afdeling : Stedelijk Beheer
Project: Reconstructie Heiveldstraat Fase 2		Opdracht
Omschrijving:	Dwarsprofielen & Details	Bestandsnr. WG24-06
2e omschrijving:		Stadium Definitief
Ontworpen door S. Khemiri	Beoordeld door P. Sultof	Schaal 1:50
Datum tekening 12-09-2025	Formaat A0 841 x 1680	Tekeningnummer WG24-06_BO-801