




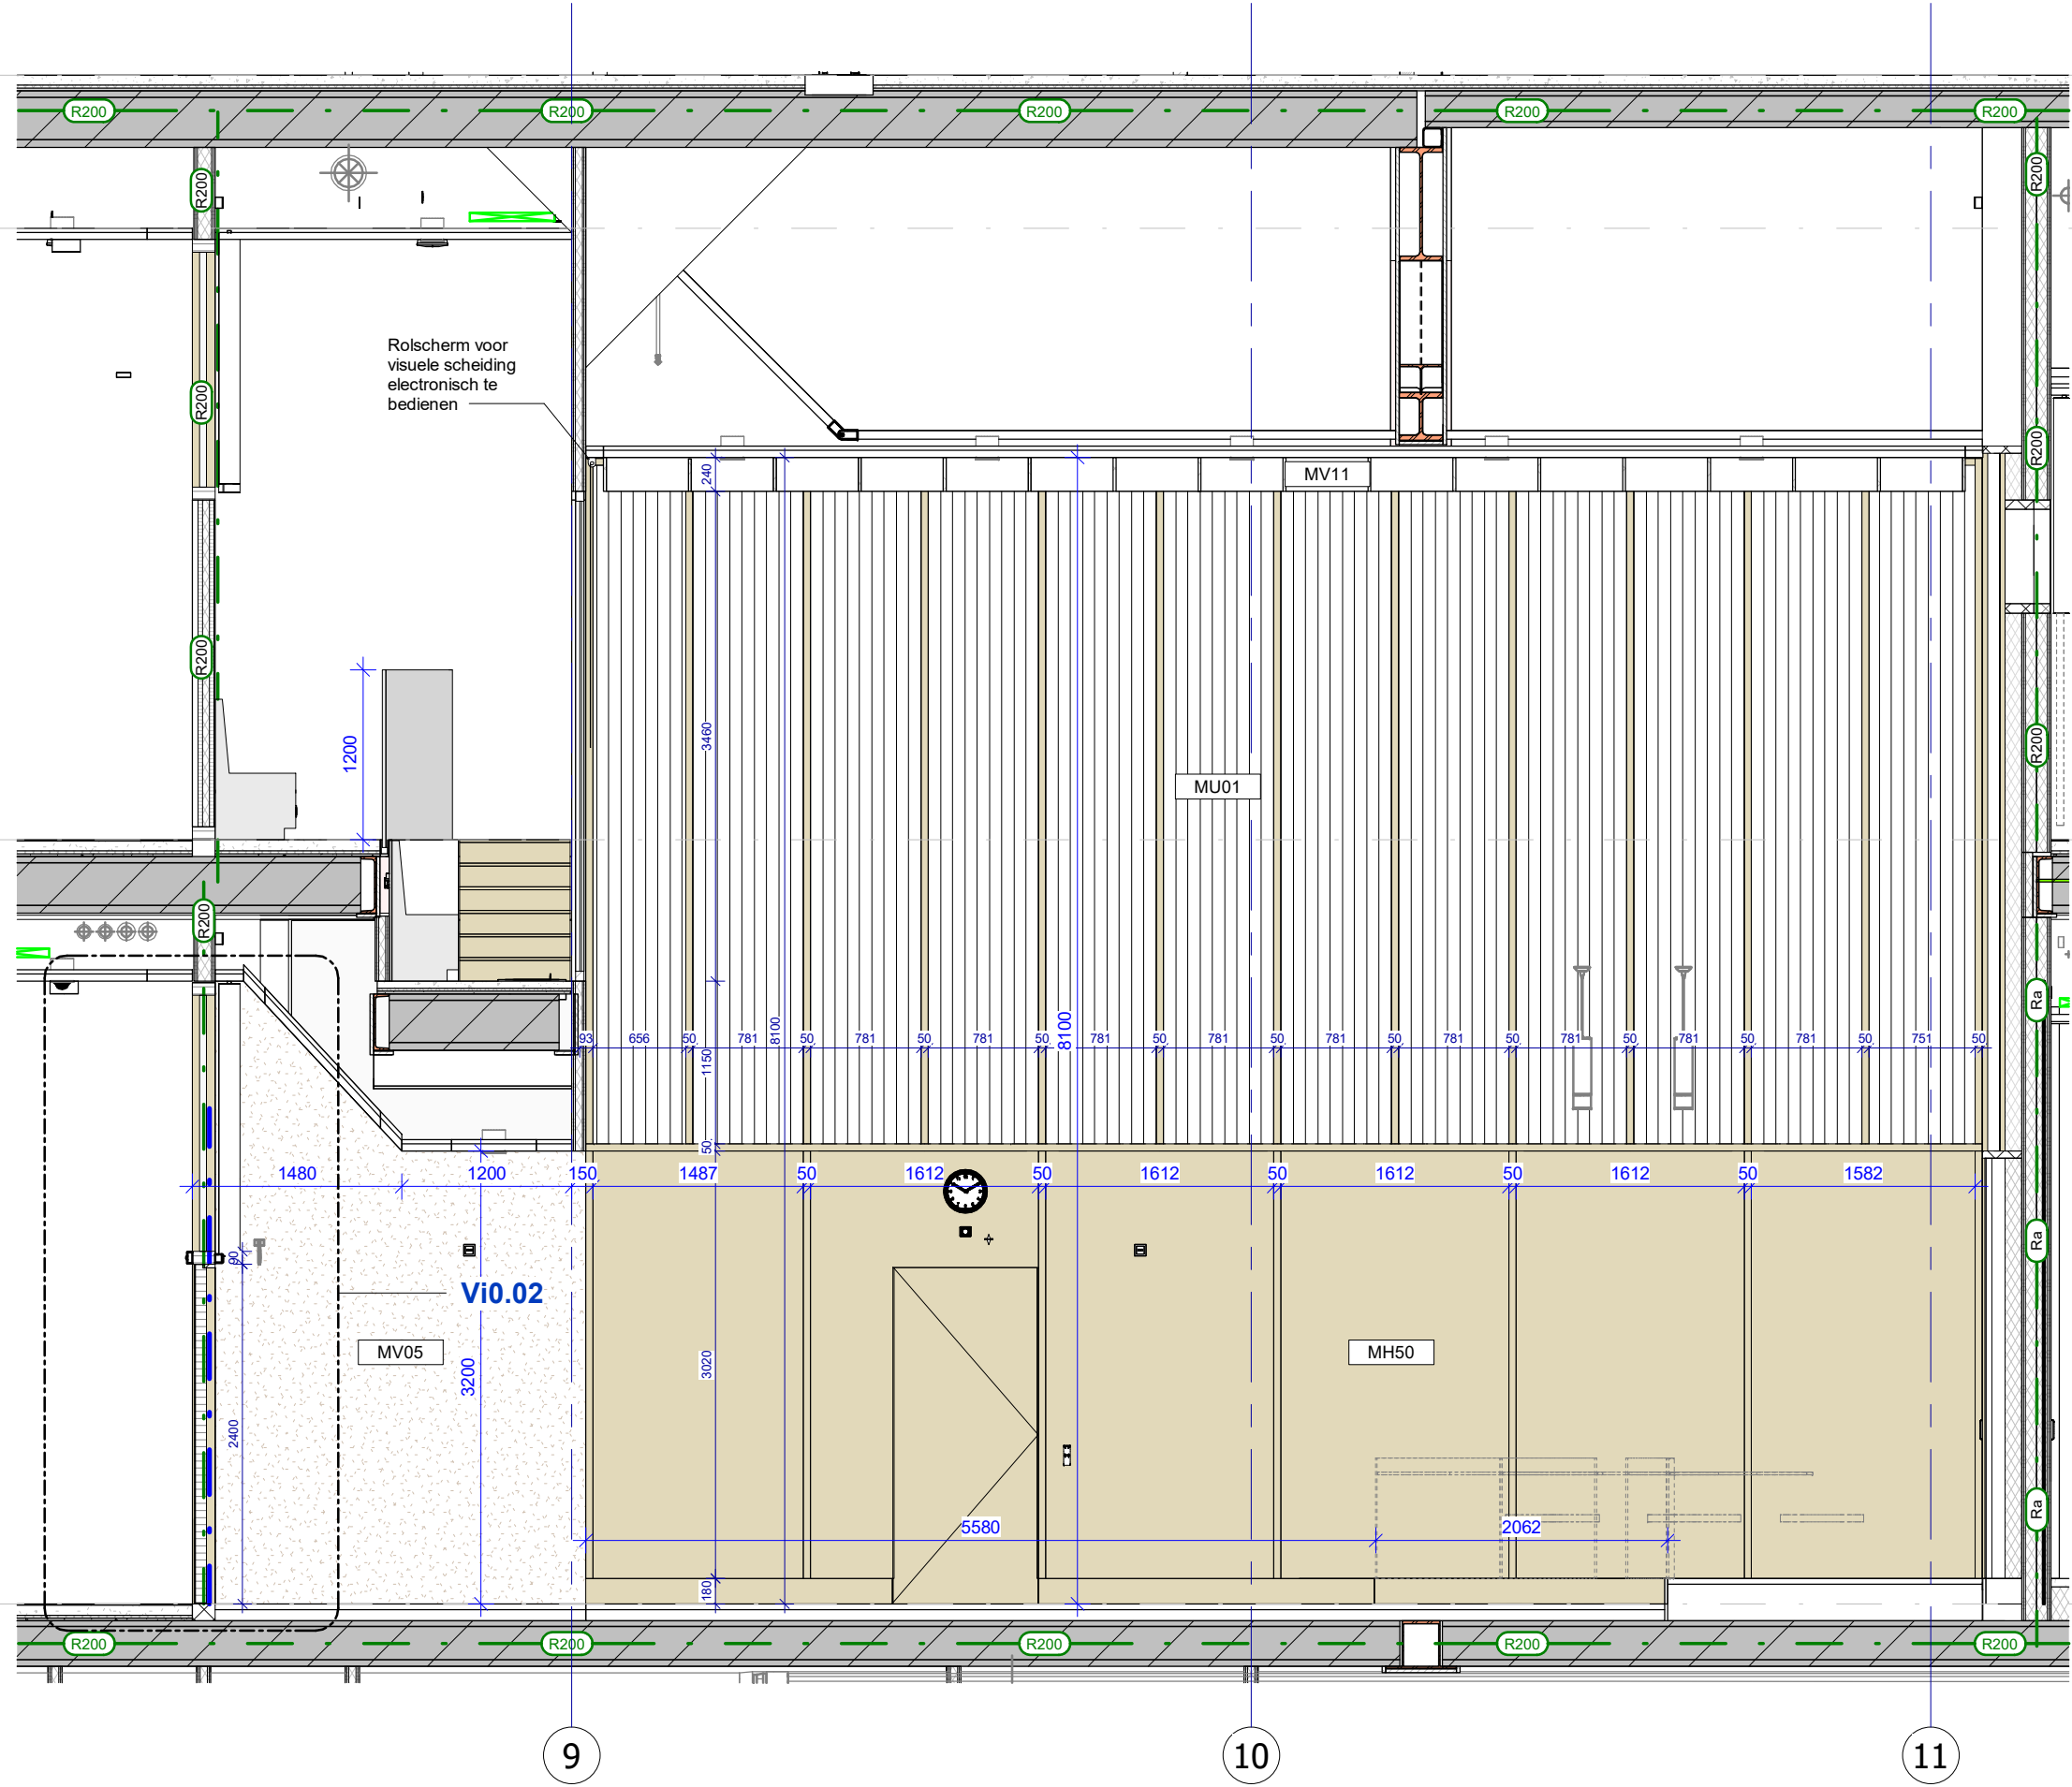


Doorsnede A-A

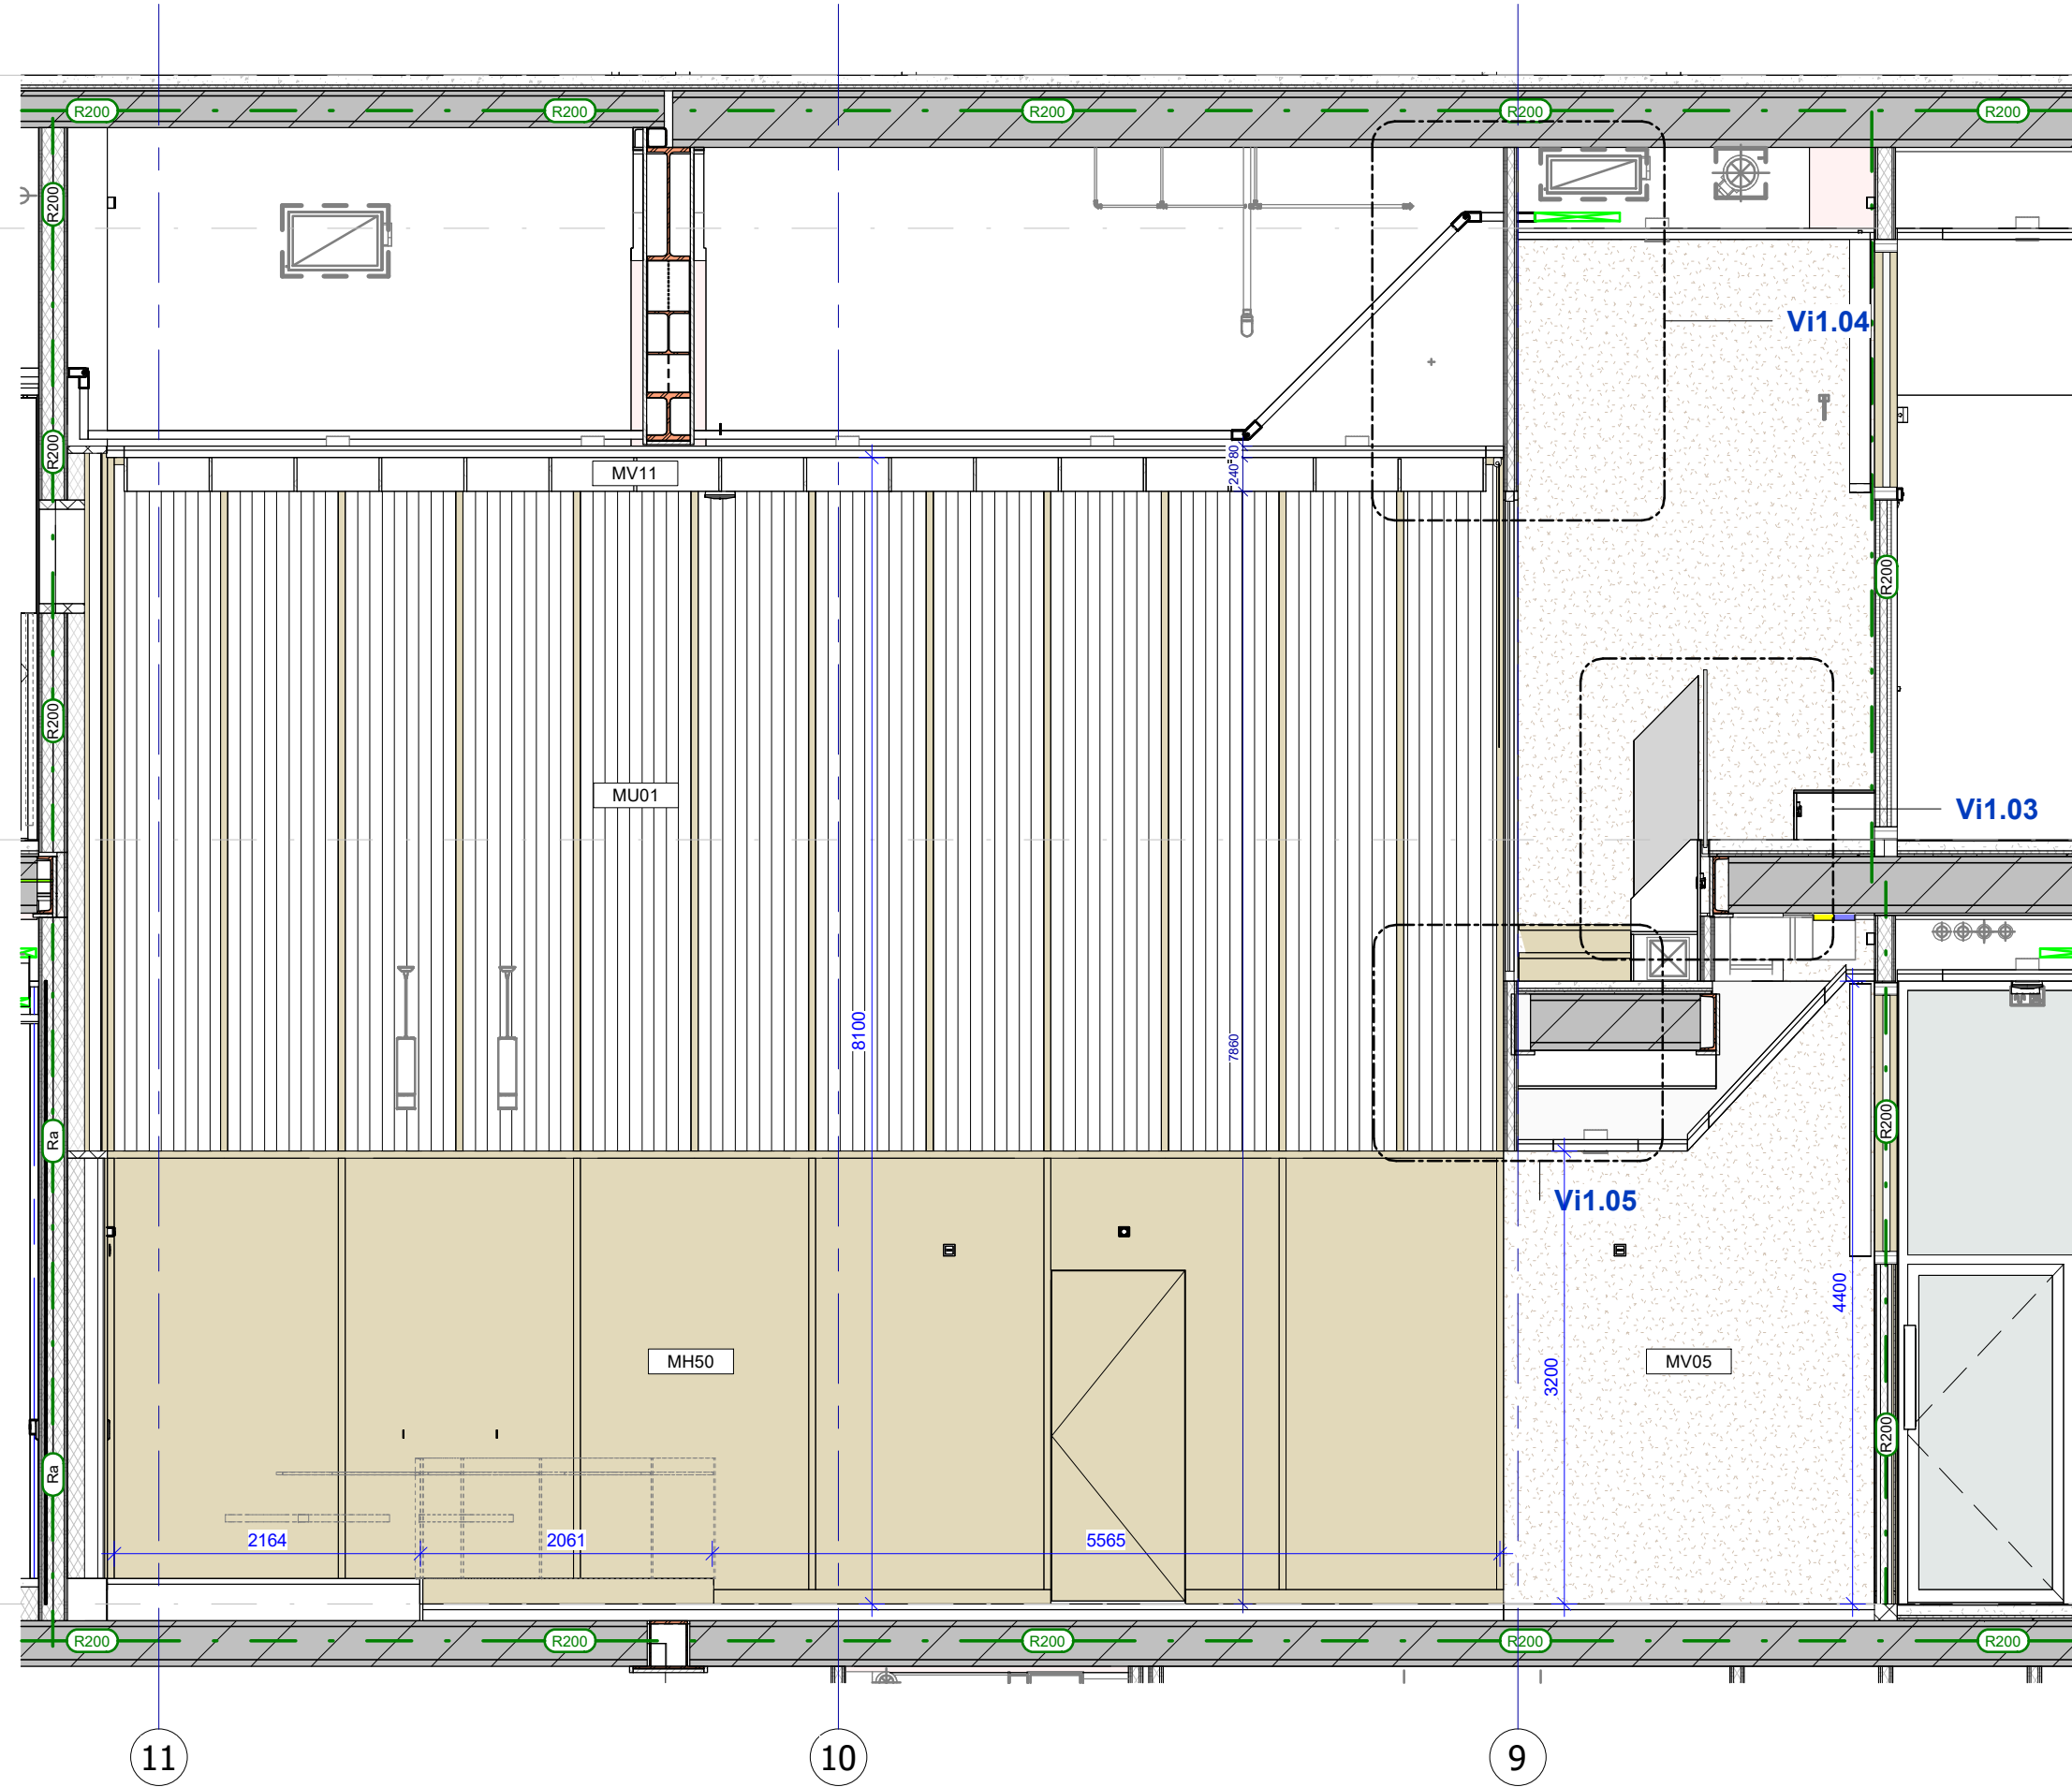


Doorsnede B-B

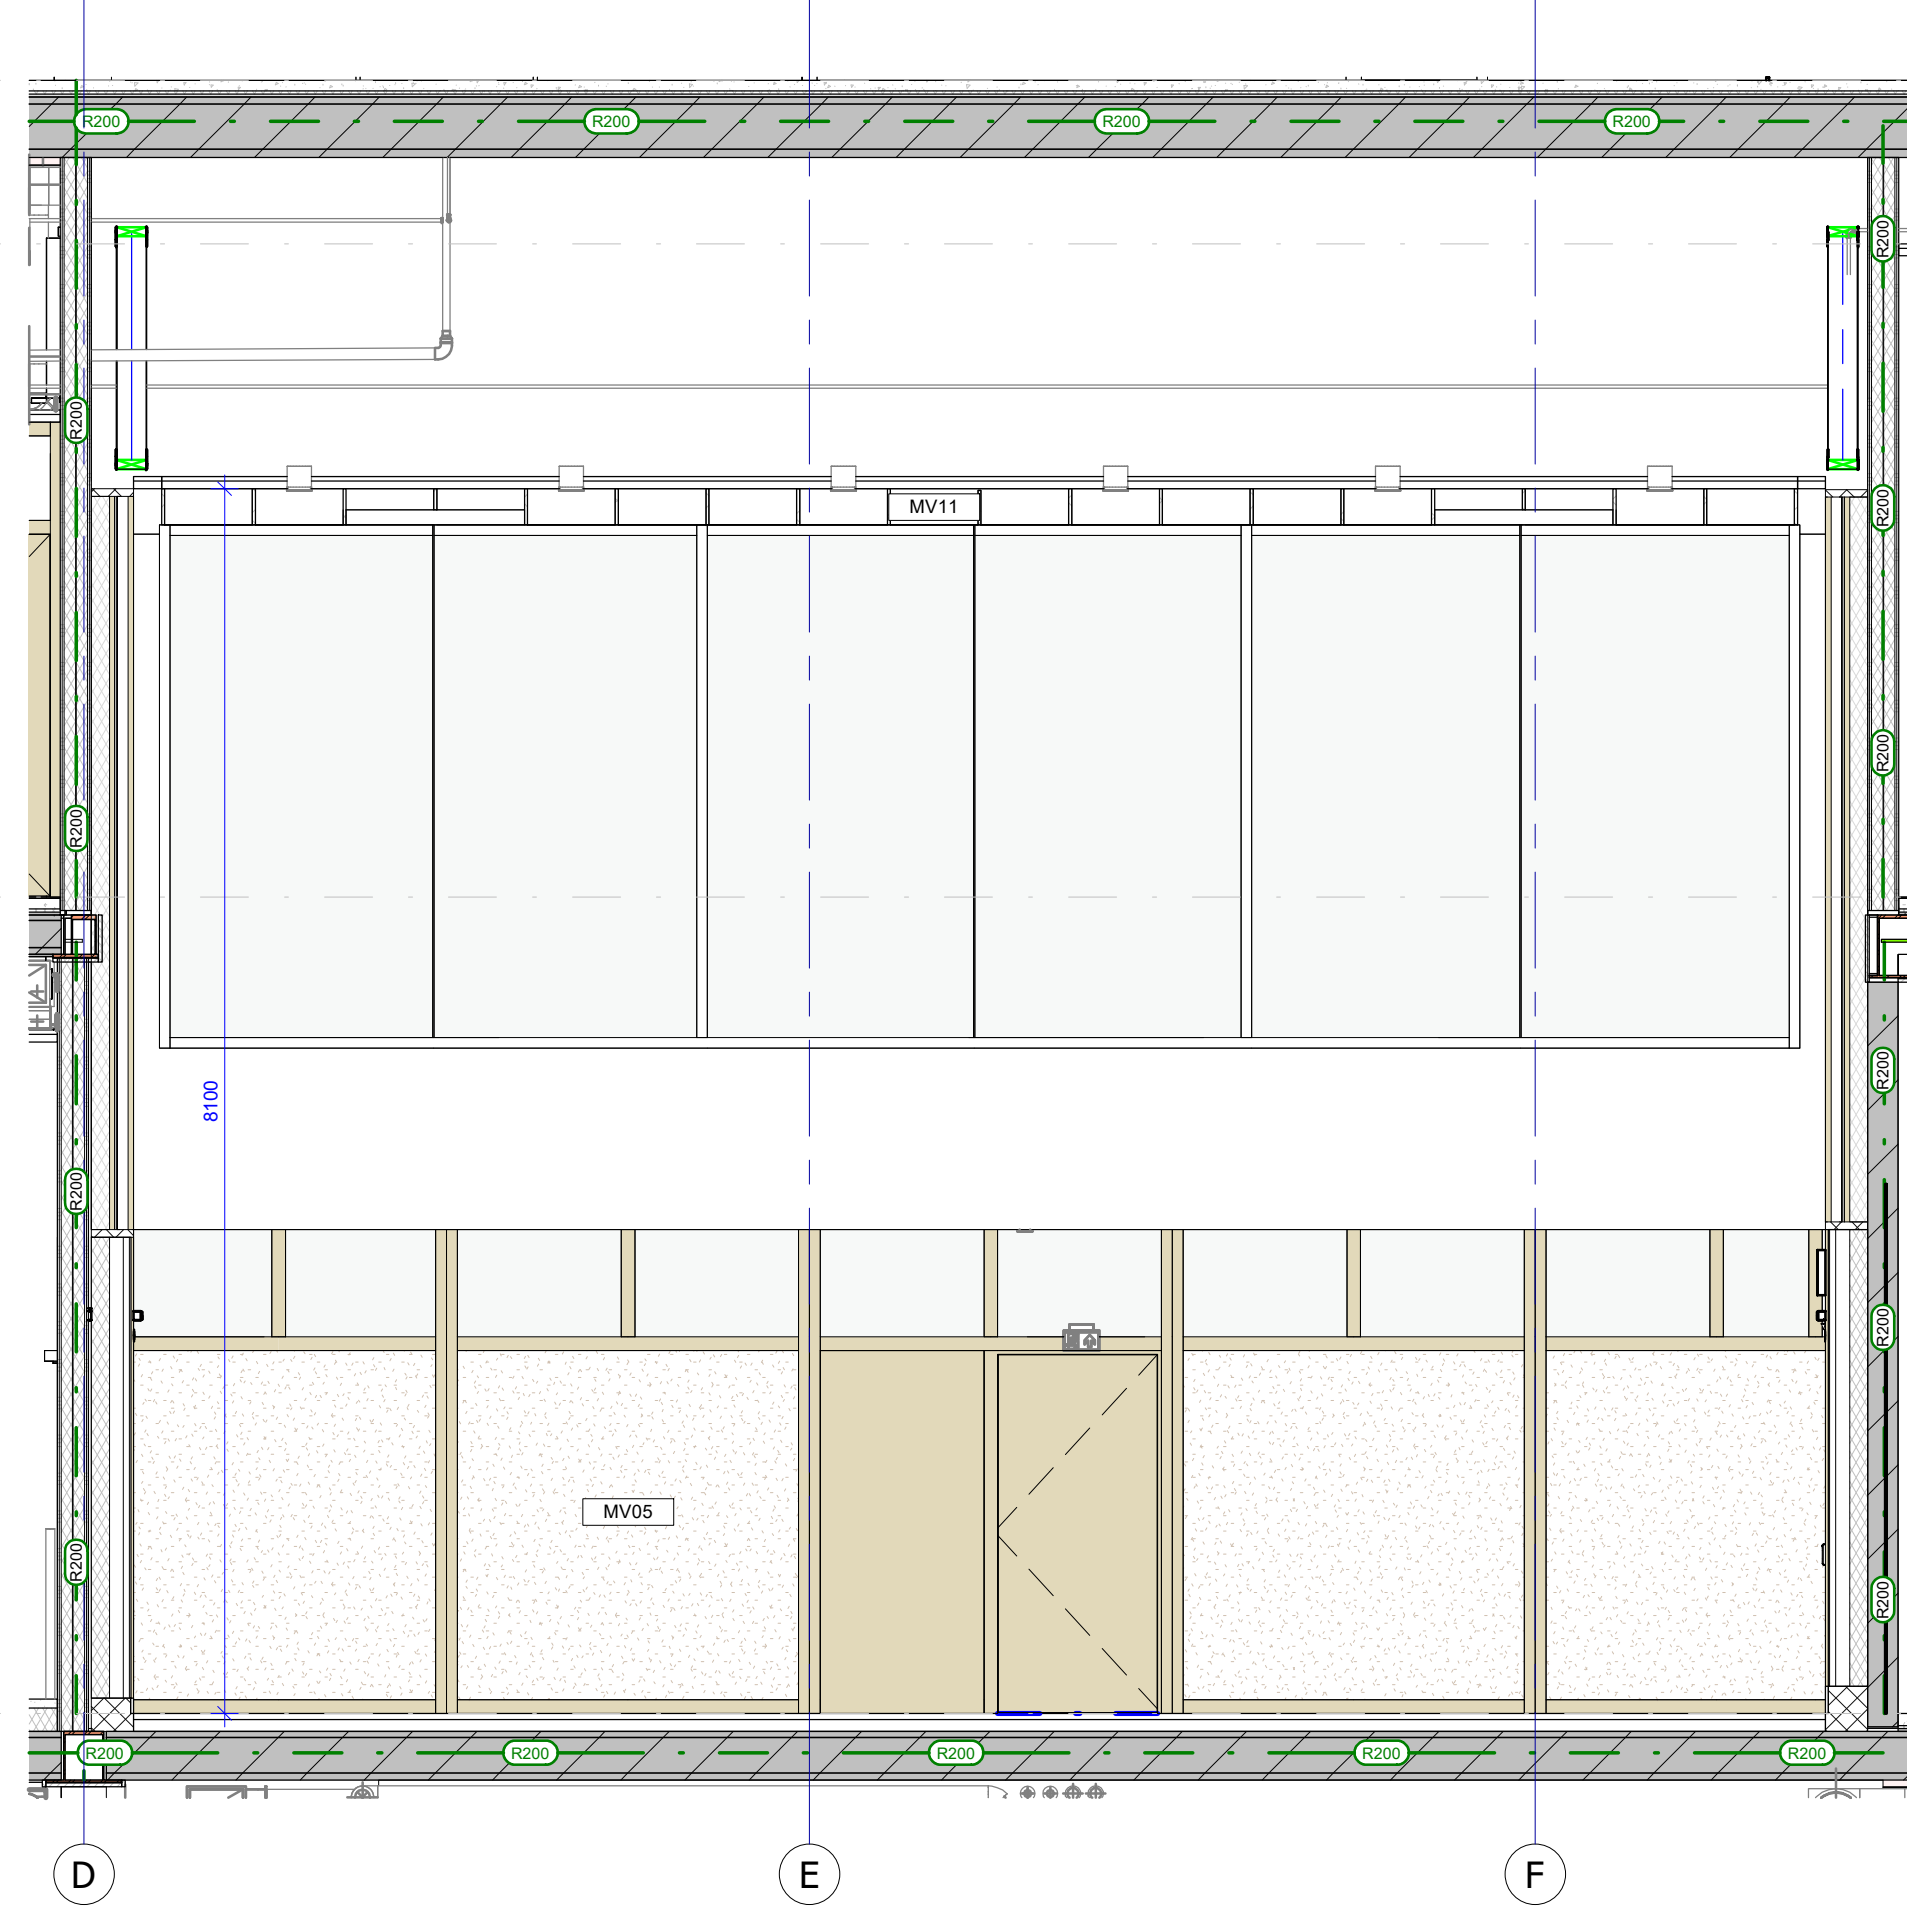


Doorsnede C-C

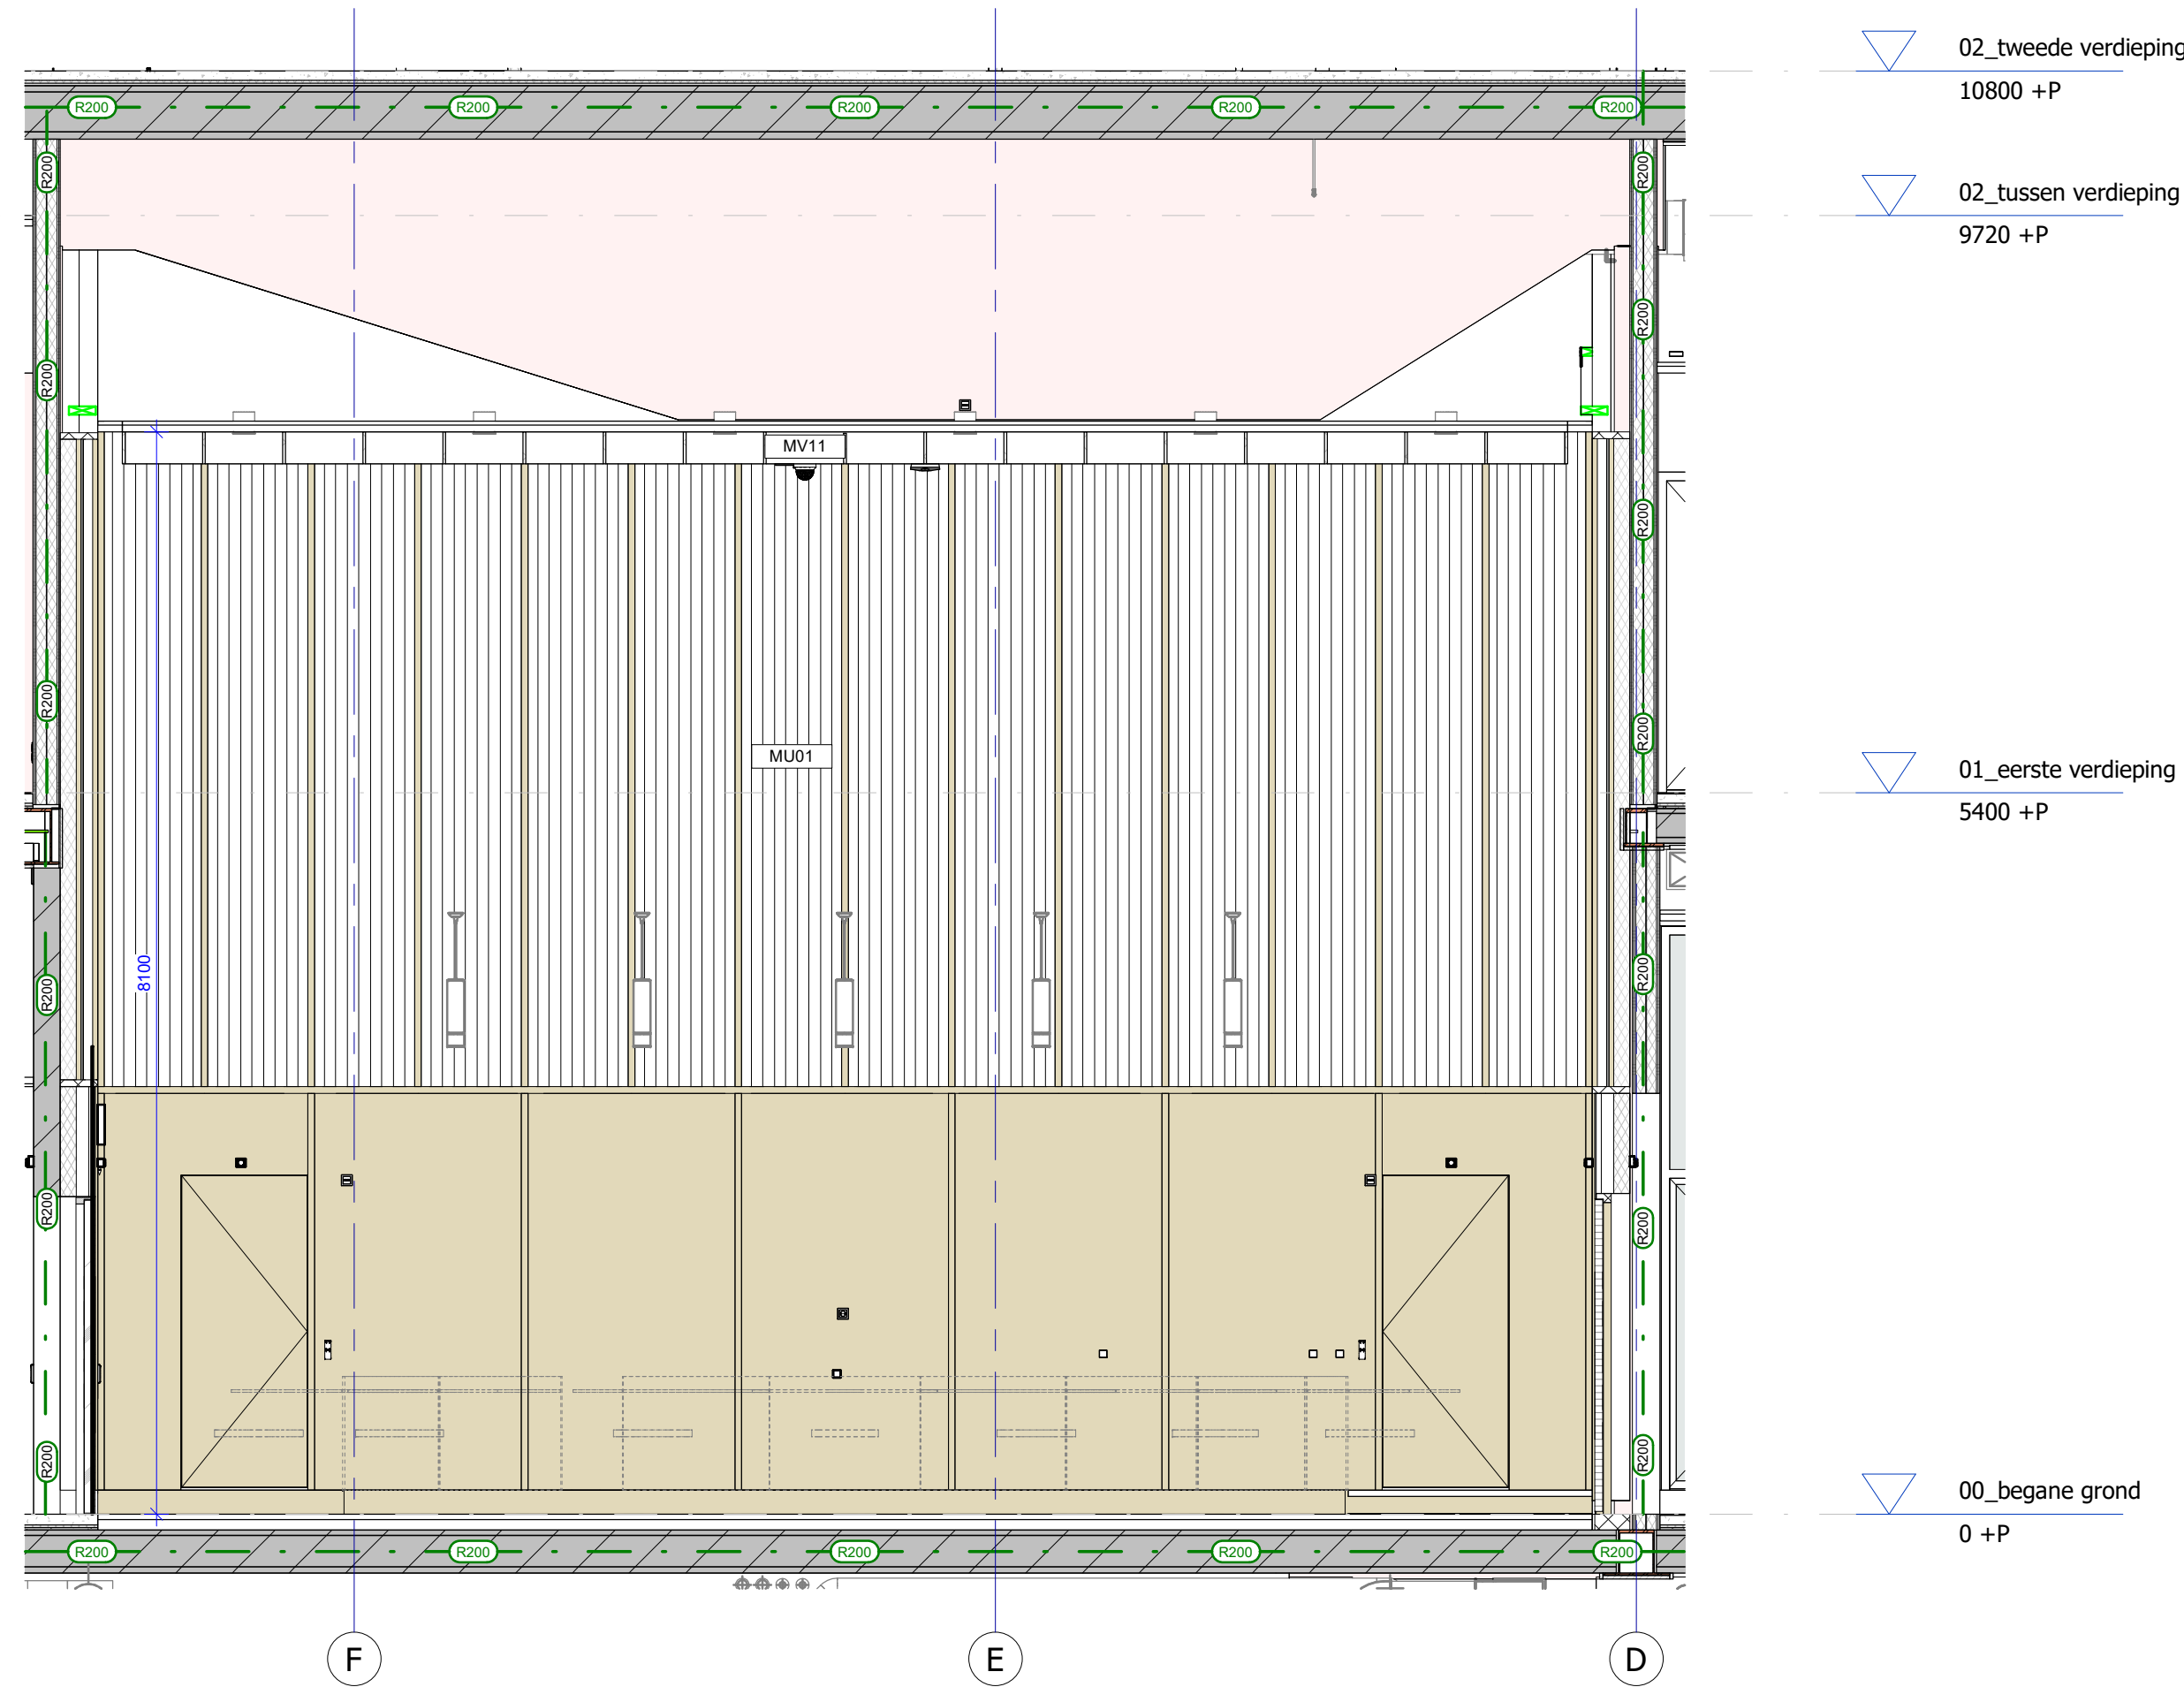


Doorsnede D-D

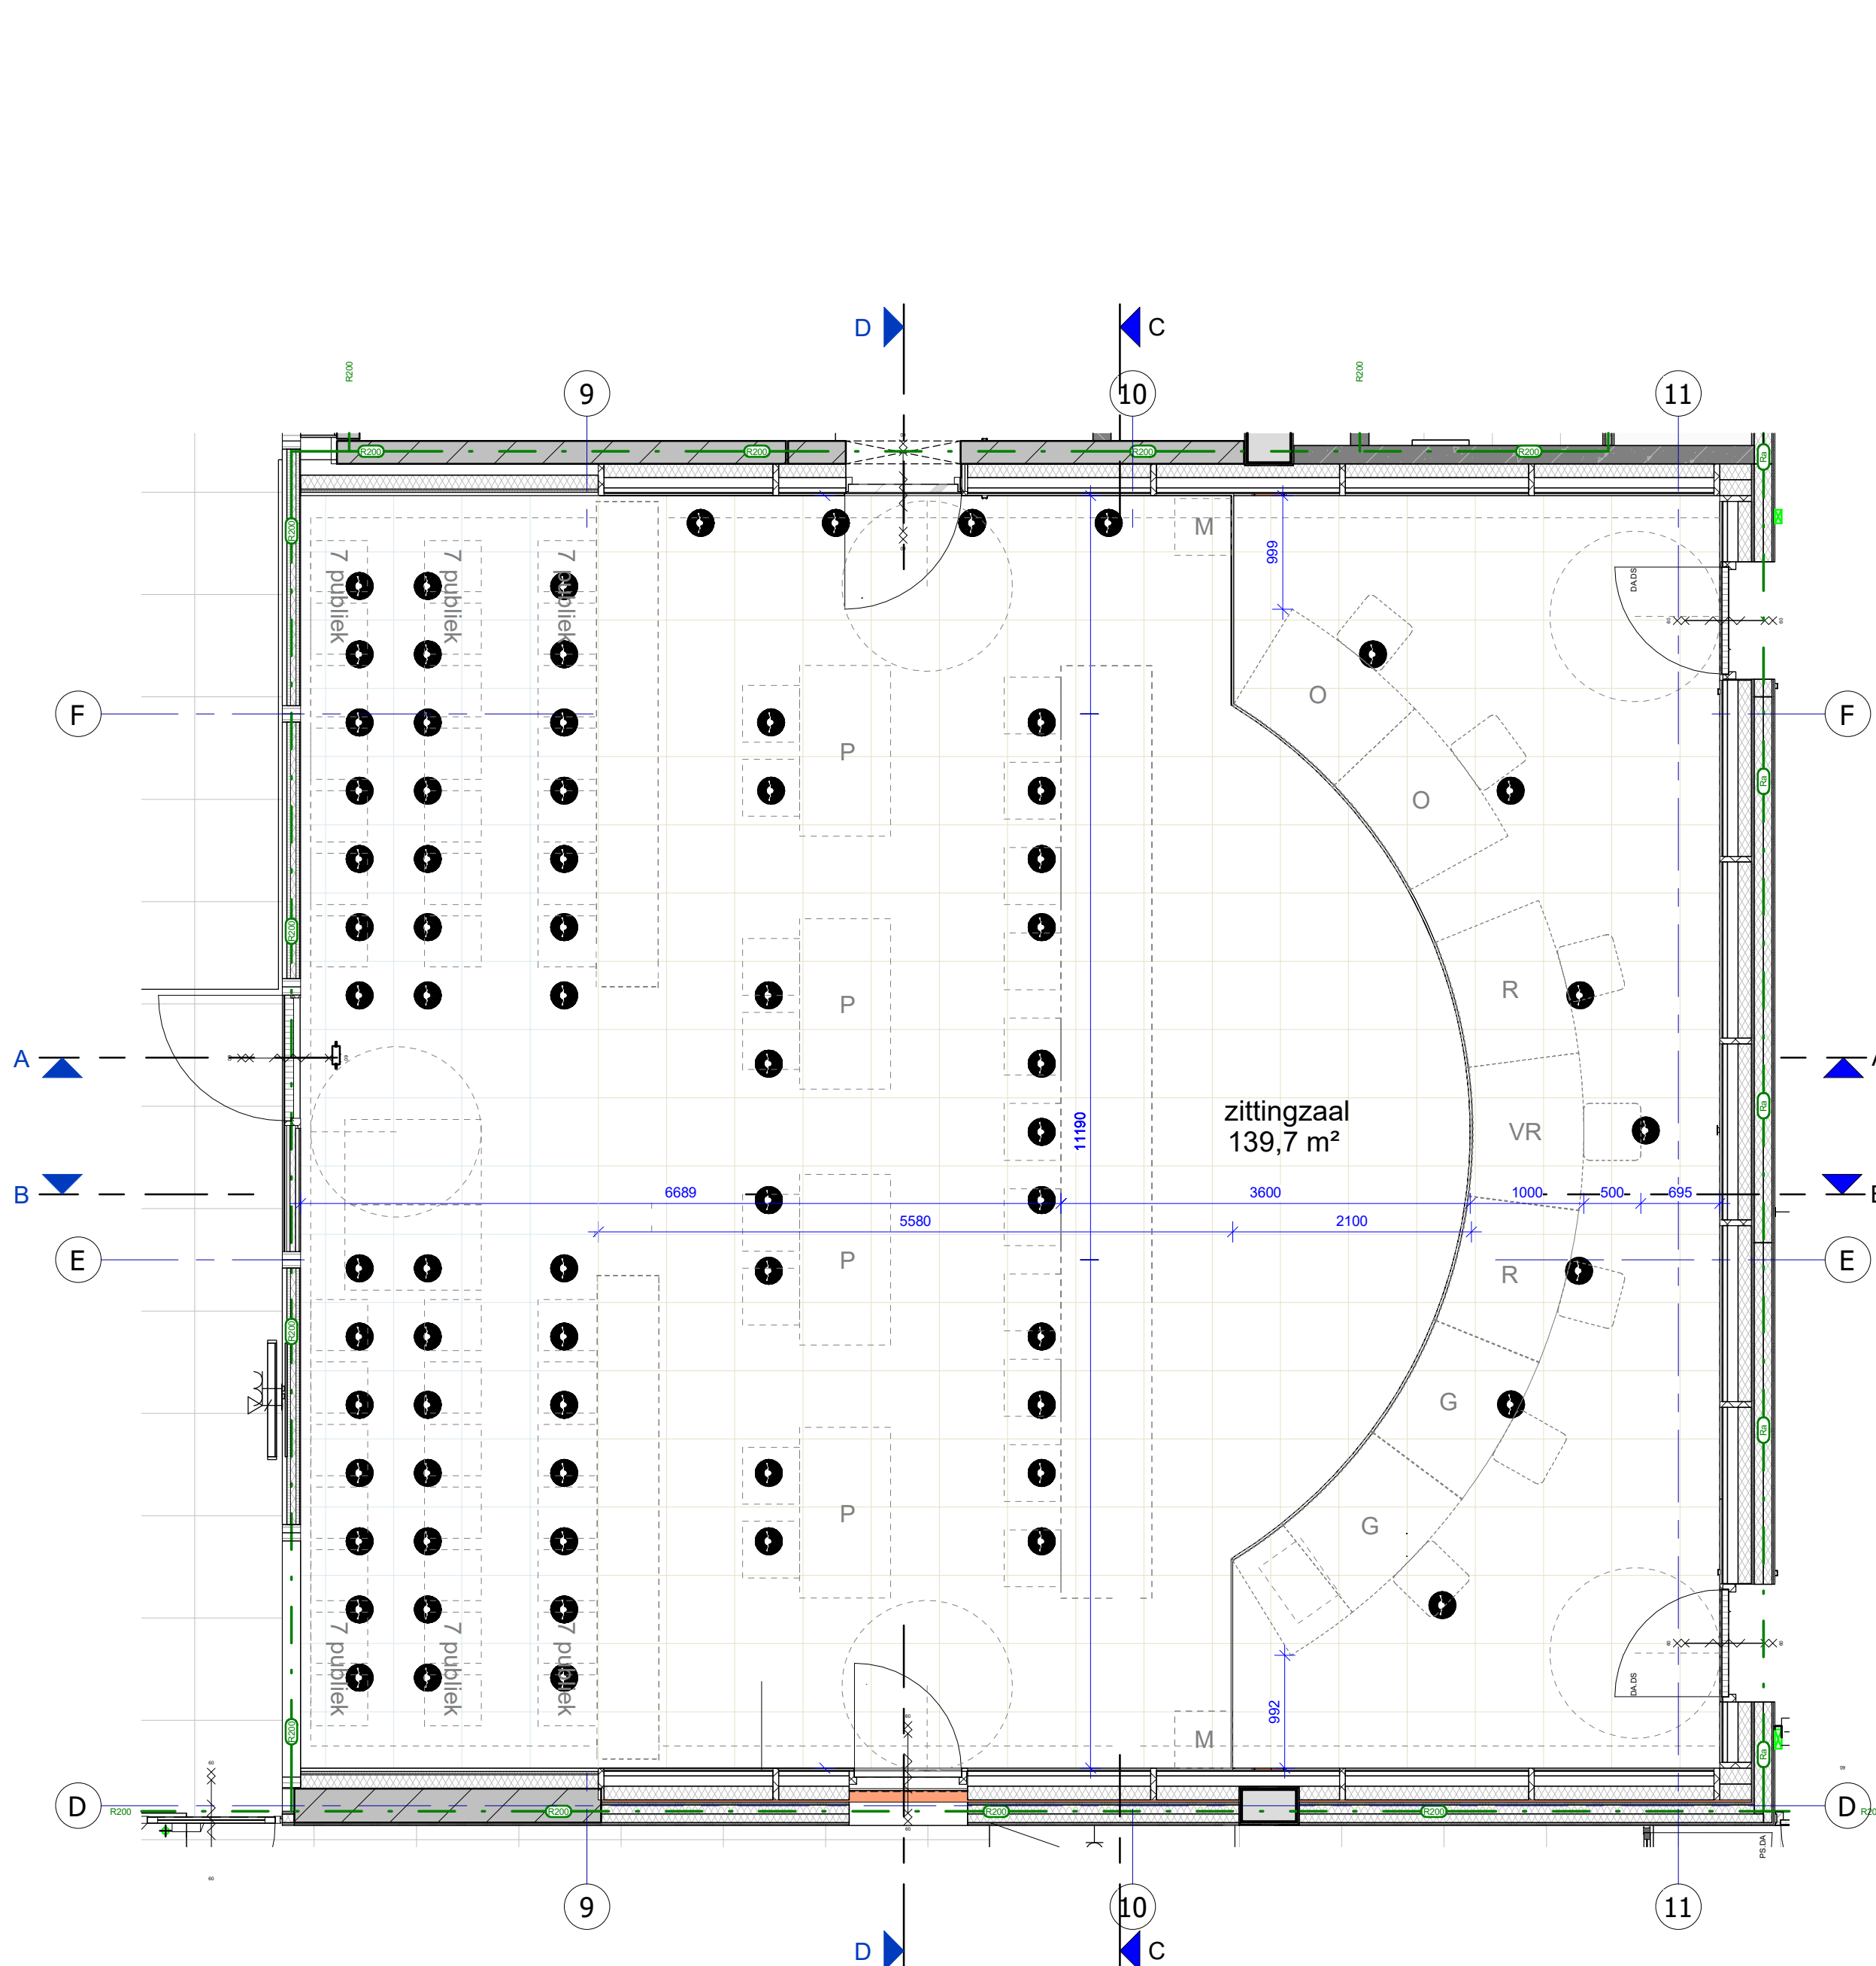


Plattegrond begane grond

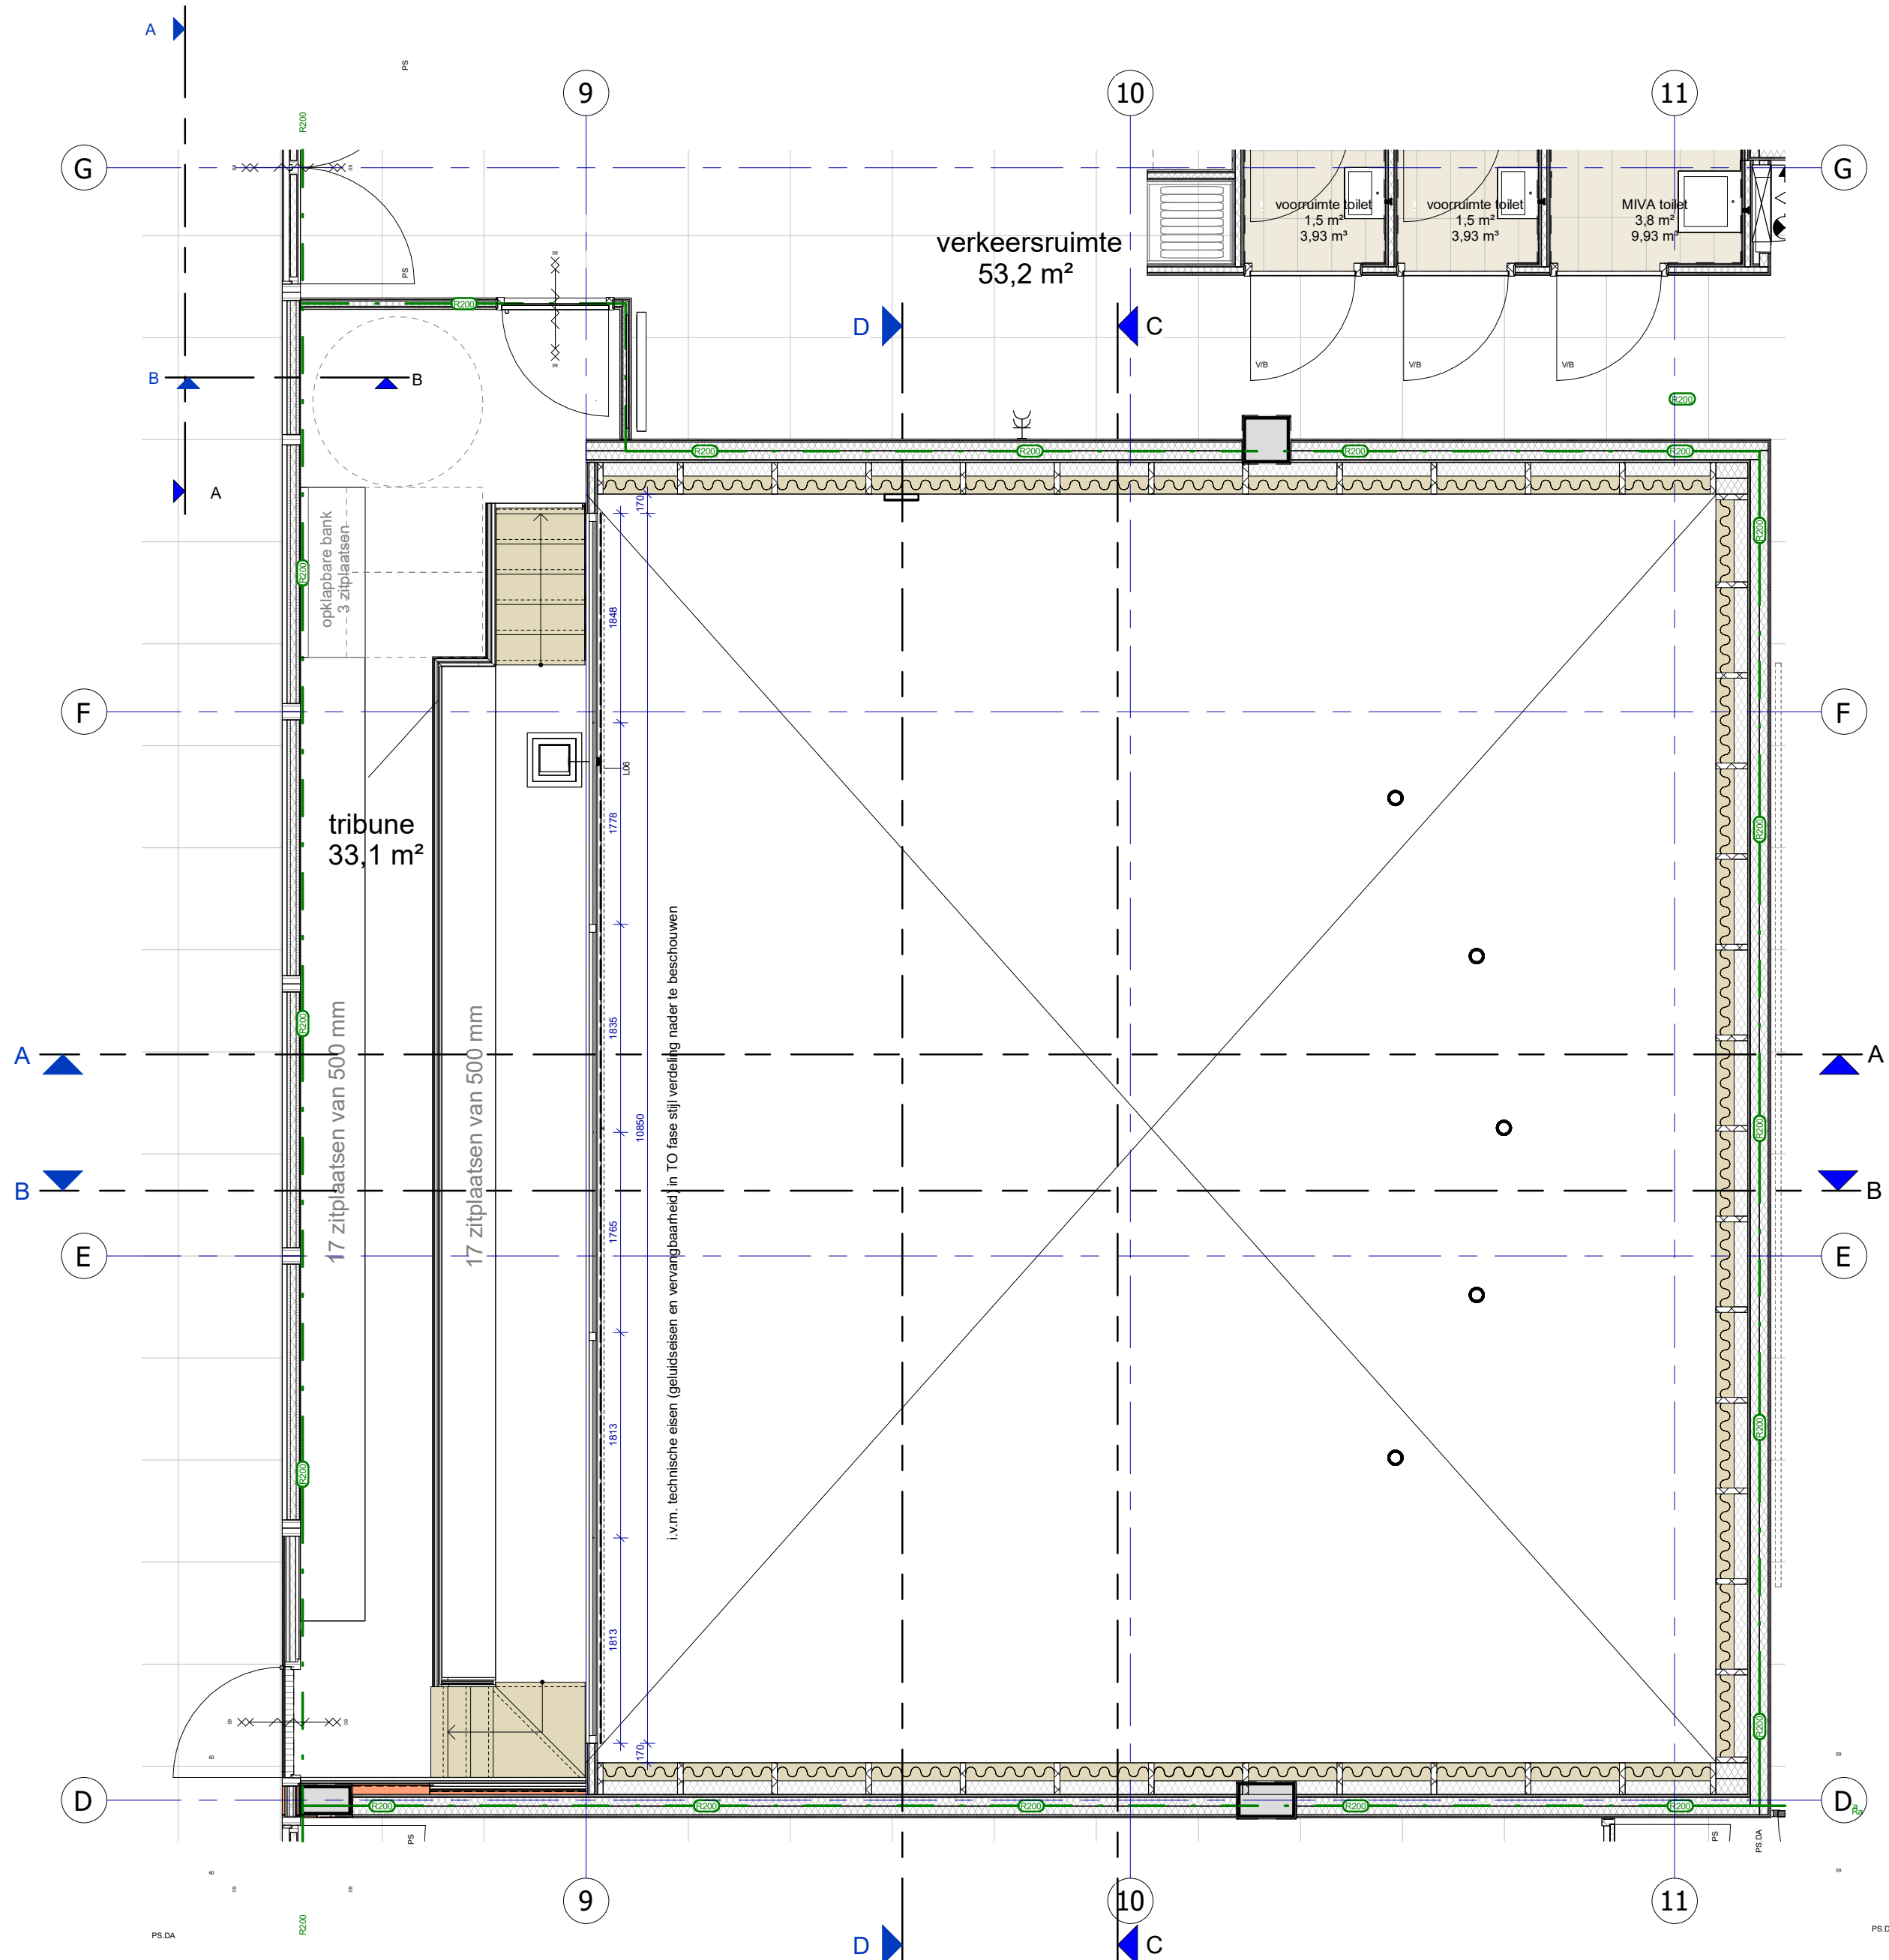

Plattegrond eerste verdieping
(tribune)

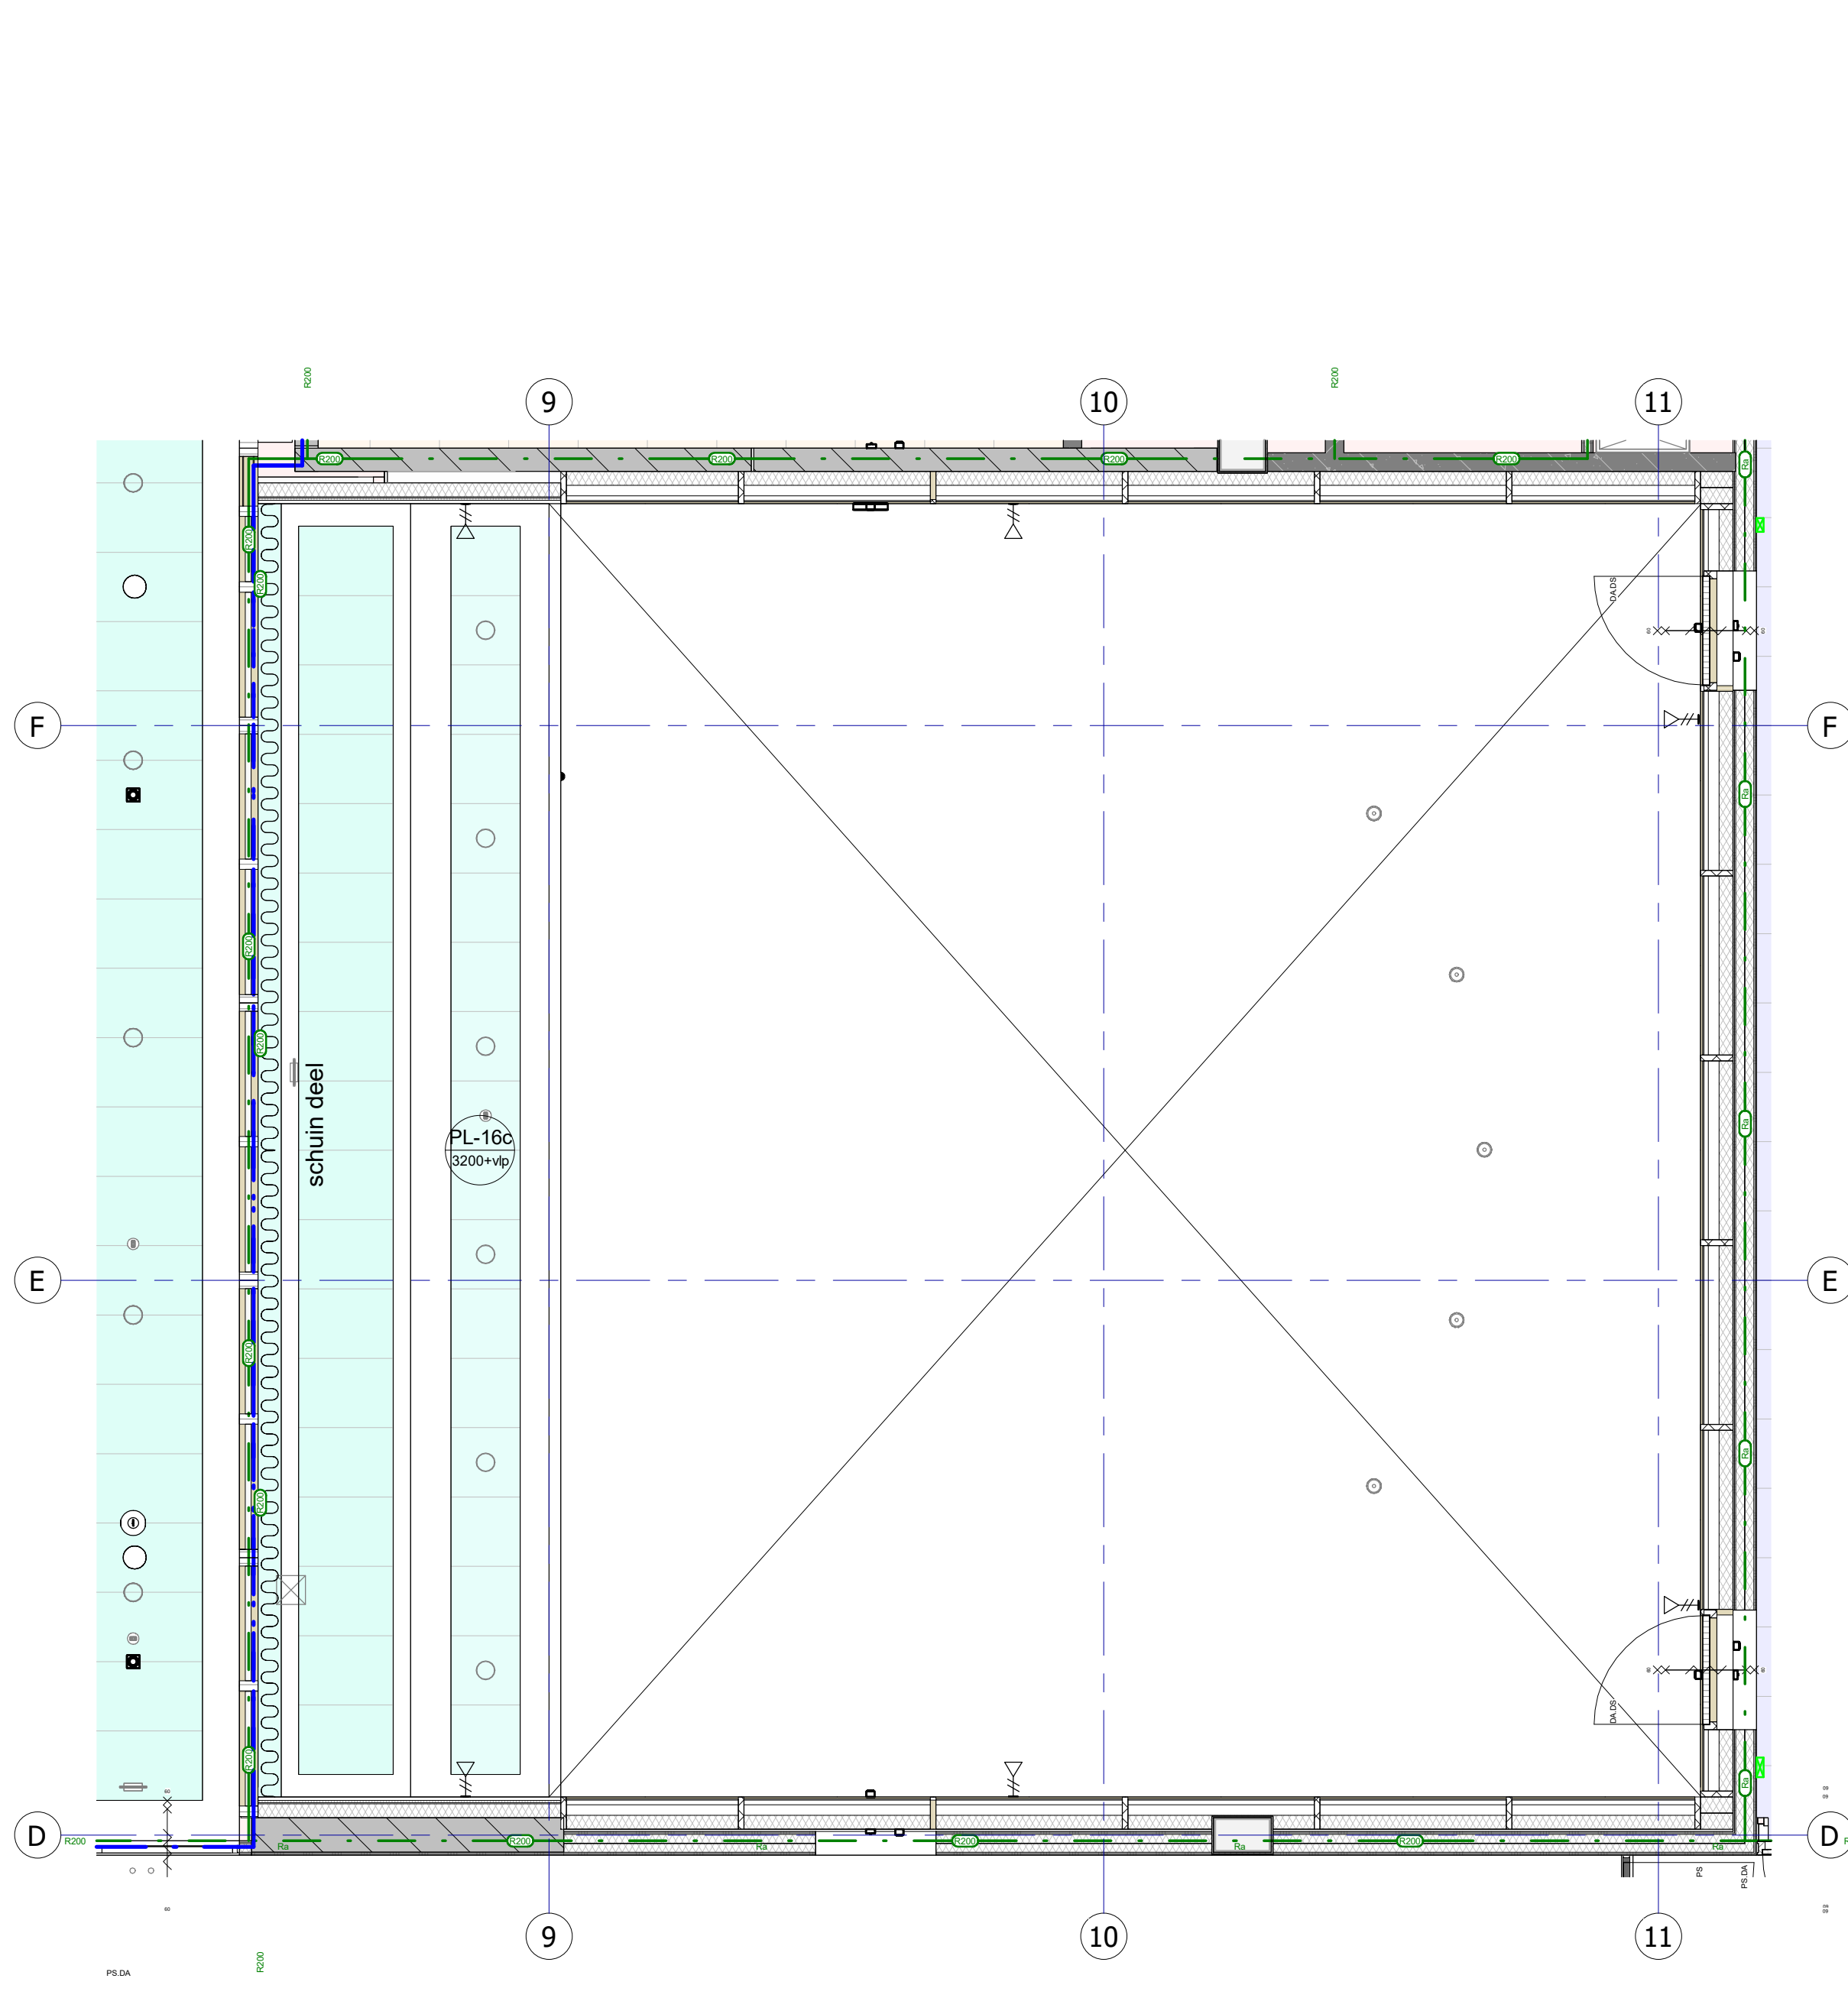

Plafondplan begane grond

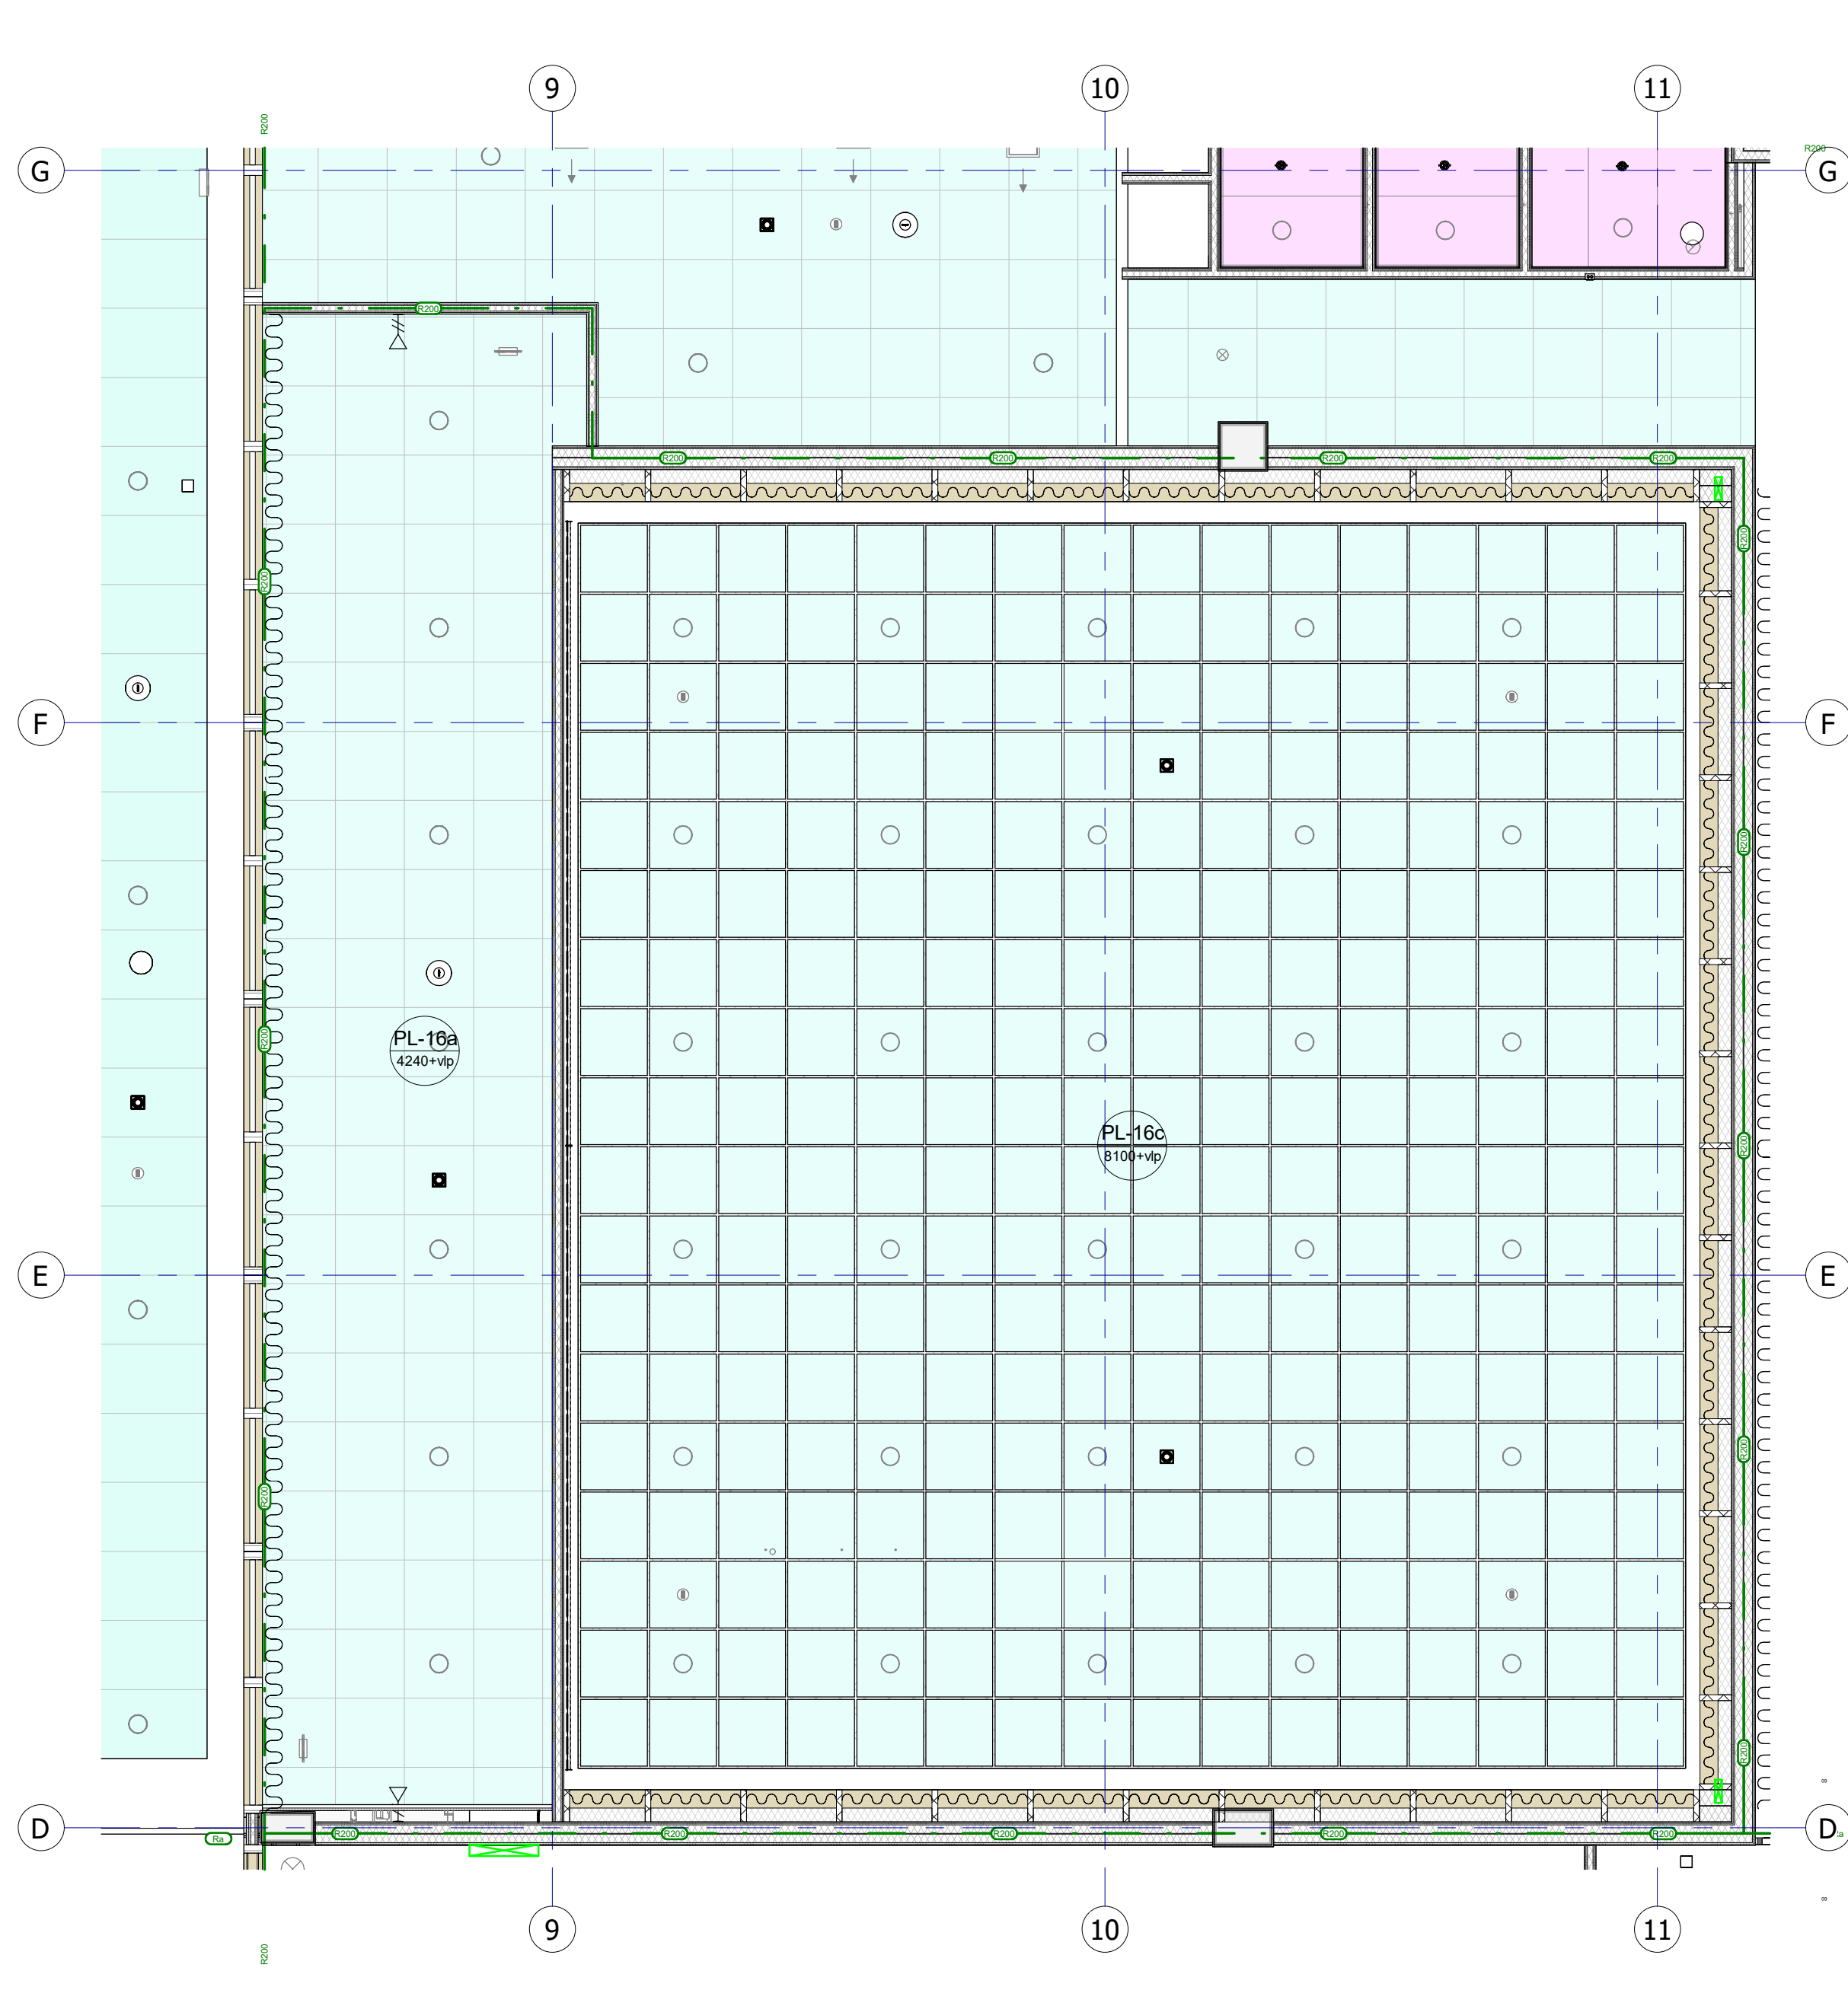

Plafondplan eerste verdieping