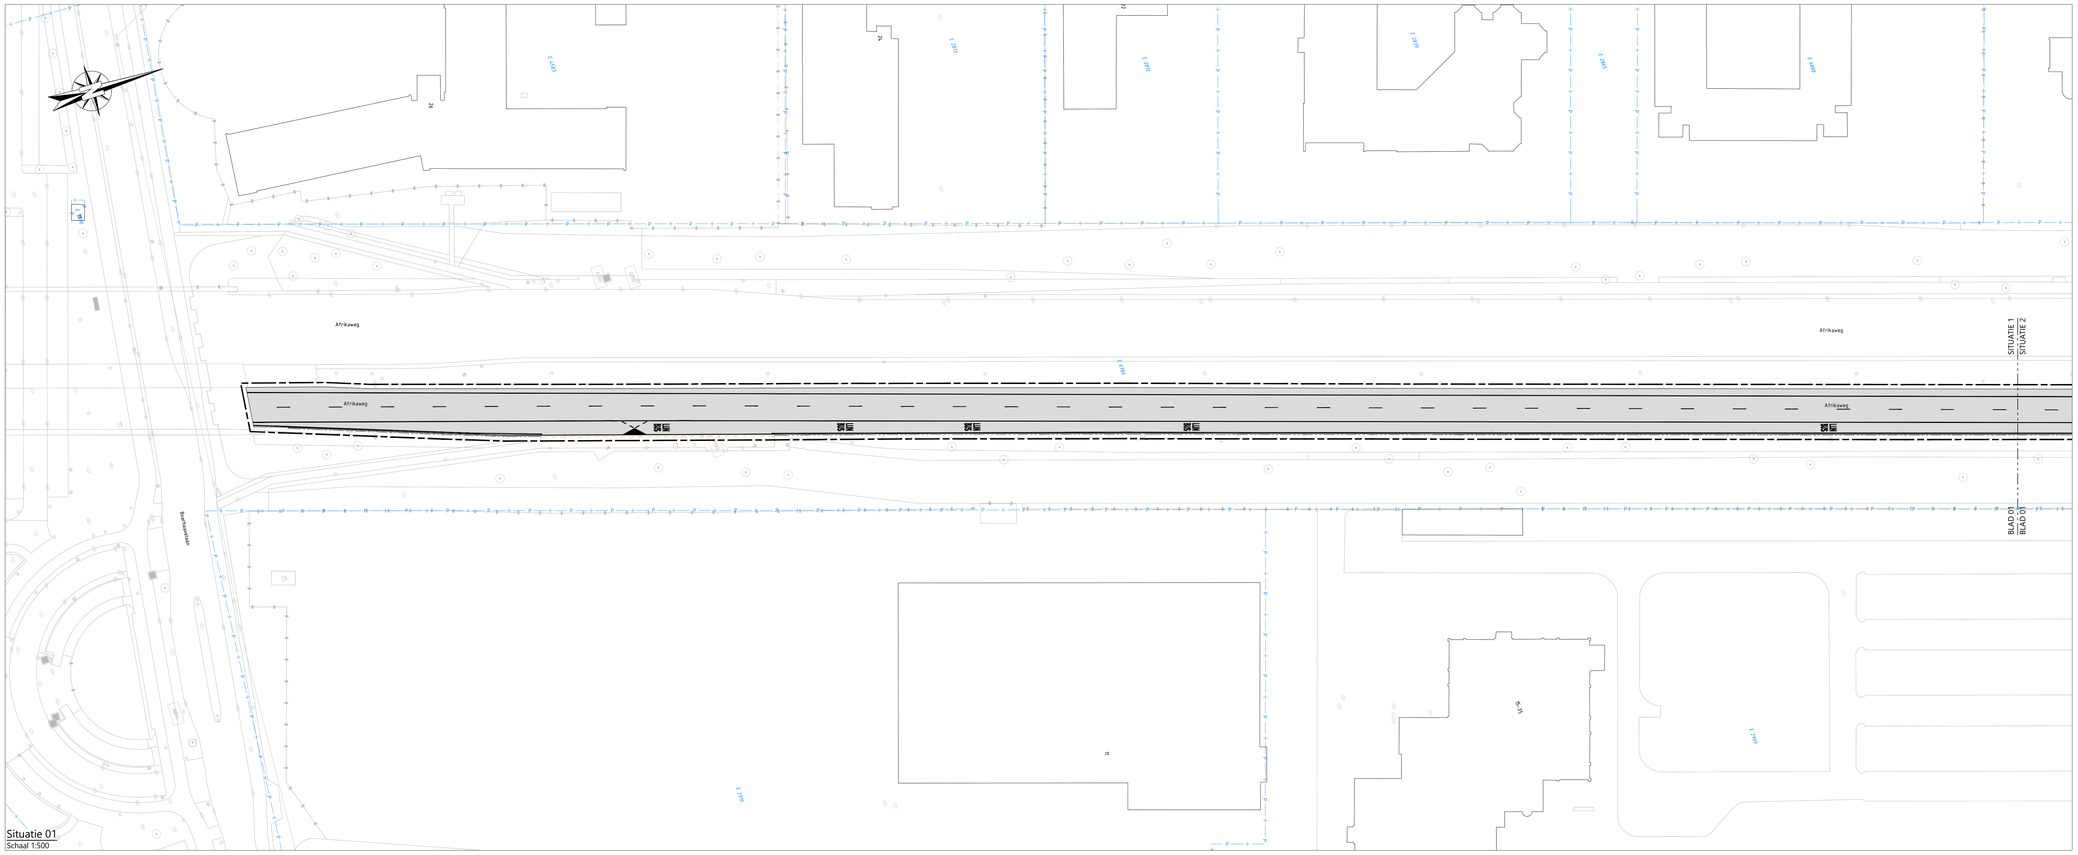

Situatie 01
Schaal 1:500

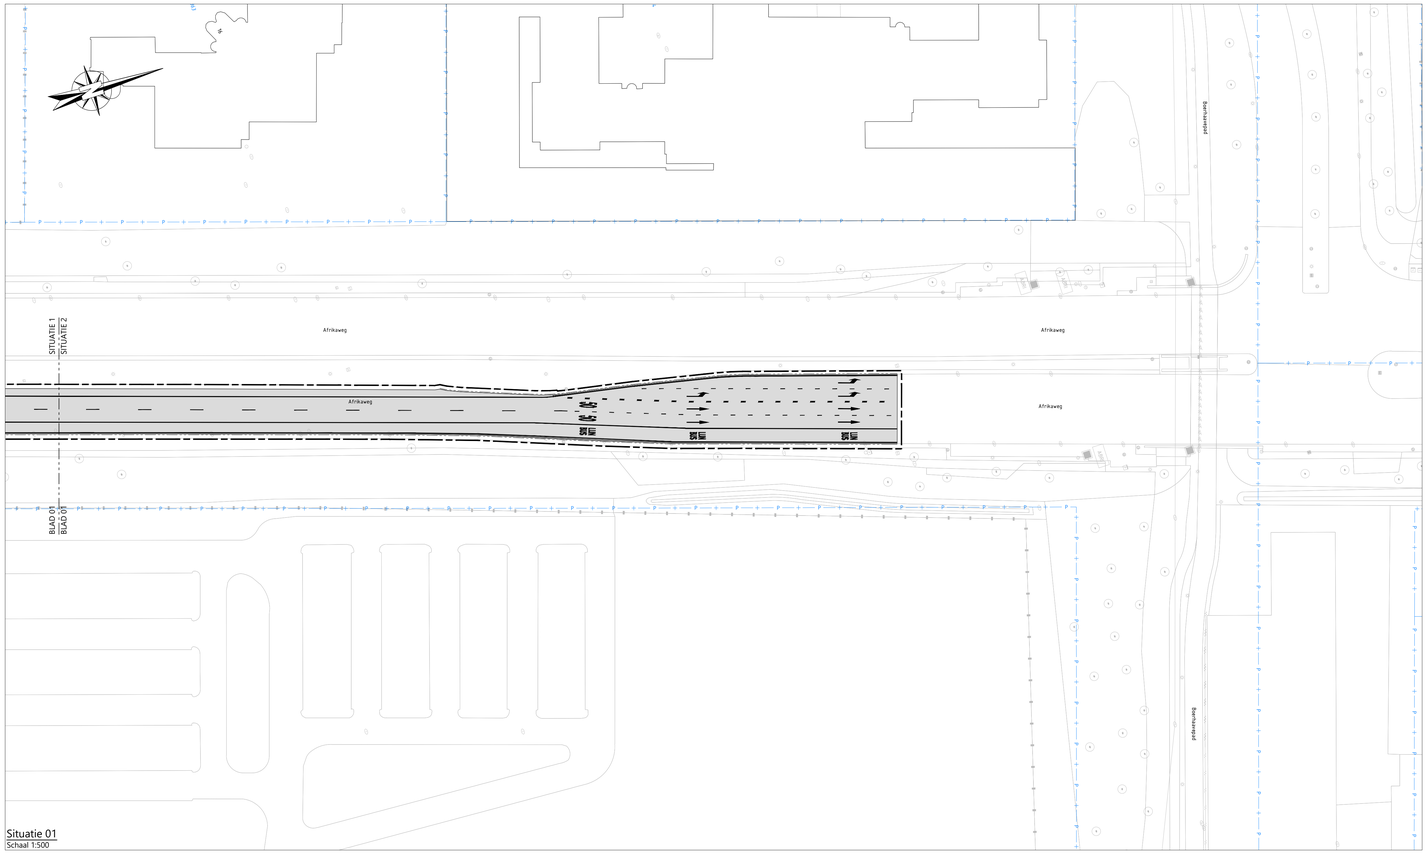

Situatie 01
Schaal 1:500

LEGENDA

- werkgrens
- perceelsgrens

Verharding

- kantverharding
- behouden trottoirband
- behouden bushalteband
- behouden gootconstructie

Asfaltverharding rijbaan:
- cleanen asfalt
- aanbrengen bitumineuse emulsie, type SealTack OG.
- afstrooien met split 0/3 mm, type B Stone 0/3 OG.

Wegmarkering

- afdekken langsstreep 1,00 - 3,00 (0,10)
- afdekken langsstreep 1,00 - 1,00 (0,15)
- afdekken langsstreep 1,00 - 3,00 (0,30)
- afdekken langsstreep 3,00 - 9,00 (0,10)
- afdekken langsstreep doorgetrokken (0,15)
- afdekken symbool - pijl rechtdoor, 5 m
- afdekken symbool - pijl rechtsaf, 5 m
- afdekken symbool - lijn bus, 1,6 m
- afdekken symbool - 50 km/u, 4,0 m

Opmerking:
* Maatvoering in meters
* Materiaalmaten in millimeters, tenzij anders aangegeven
* Hoogtematen in meters t.o.v. N.A.P.

5					
4					
3					
2					
1	dbg	24-04-2025	definitief	definitief gesteld	bjn
AFTEKENDI		DATUM	STATUS	OMSCHRIJVING WIJZIGING	VRIJGEGEVEN

OPDRACHTGEVER:
GEMEENTE ZOETERMEER

PROJECT:
Groot Onderhoud Afalt 2025

ONDERDEEL:
Afrikaweg locatie 2
Defintief Ontwerp

Roelofs Zoetermeer
Postadres:
Postbus 12 7683 ZG Den Ham
Bezoekadres
Kroezenhoek 8 7683 PM Den Ham
T +31 (0)546 67 88 88
E info@roelofsgroep.nl
Tevens vestigingen in:
Alblasserdam Steenwijk
Arnhem Veenendaal
Sneek Weesp
Stadskanaal

SCHAAL:	PROJECTNR:	TEKENINGNR:	FORMAAT:	BLAD:
1:500	71007253	NS03	A0	01 van 01

Meer waarde aan ruimte

C:\Users\dbg\Roelofs Beheer BV\Afaltonderhoud 2025 - Ontwerp\11 Tekeningen\J18.DO\D3\NS03-DO-D01-71007253-DBG.dwg