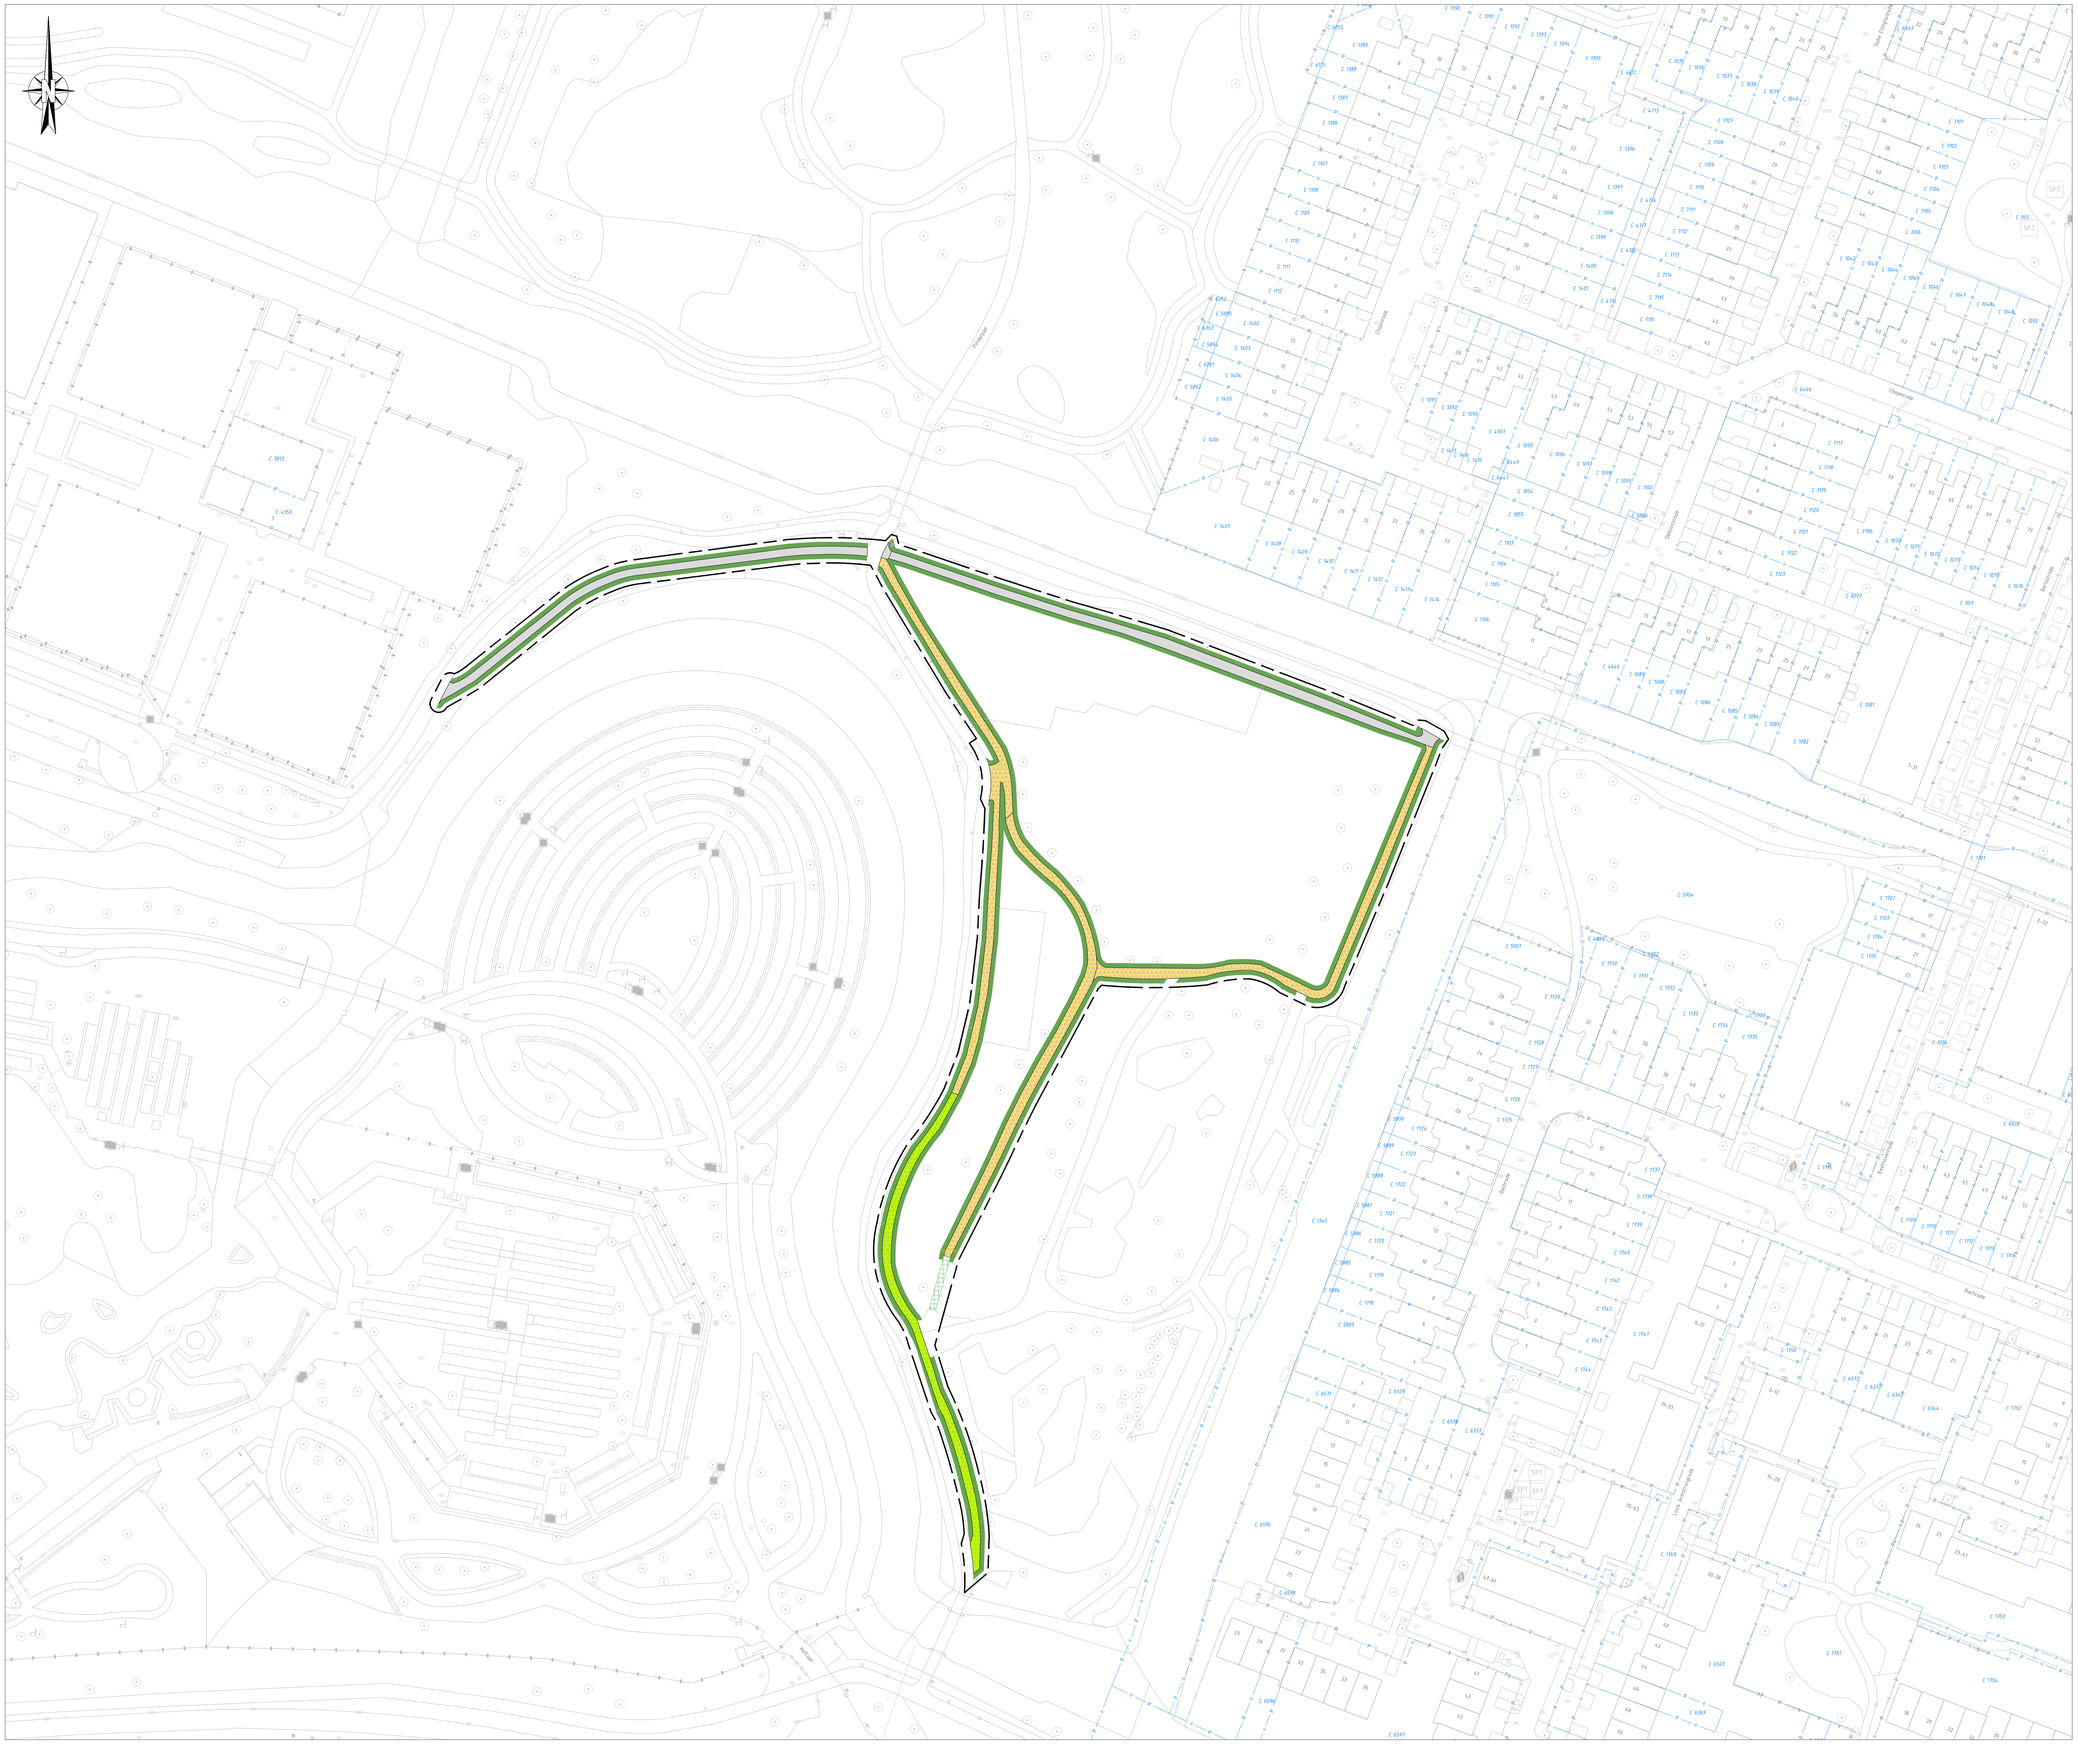

LEGENDA

werkgrens

perceelsgrens

Verharding

kantverharding

Aanbrengen asfaltverharding:
- 40 mm uitbreken asfalt
- 40 mm AC8 surf
- 60 mm AC22 bind
- 100 mm herstellen fundering menggranulaat

Aanbrengen halfverharding:
- 40 mm opbreken
- 80 mm aanbrengen halfverharding, gebonden steenkorrels, type DurEko-mix OG.
- 100 mm herstellen fundering menggranulaat

Aanbrengen halfverharding:
- bestaande halfverharding los maken en schoon maken
- 80 mm aanbrengen halfverharding, gebonden steenkorrels, type DurEko-mix OG.

Inrichtingselementen

herstellen trapwerk, betonelementen

aanbrengen fietssluis, kunststof

Overige

maaien & herstellen berm

Opmerking:
* Maatvoering in meters
* Materiaalmaten in millimeters, tenzij anders aangegeven
* Hoogtematen in meters t.o.v. N.A.P.

5					
4					
3					
2					
1	dbg	24-04-2025	definitief	definitief gesteld	bjn
GETEKEND		DATUM	STATUS	OMSCHRIJVING WIJZIGING	VRIJGEGEVEN

OPDRACHTGEVER:
GEMEENTE ZOETERMEER

PROJECT:
Groot Onderhoud Asfalt 2025

ONDERDEEL:
Buytenpark
Definitief Ontwerp

Roelofs
gemeente Zoetermeer
Postadres
Postbus 12 7683 ZG Den Ham
Bezoekadres
Kroezenhoek 8 7683 PM Den Ham
T +31 (0)546 67 88 88
E info@roelofsgroep.nl
Tevens vestigingen in
Alblasserdam Steenwijk
Arnhem Veenendaal
Sneek Weerp
Stadskanaal

SCHAAL:	PROJECTNR:	TEKENINGNR:	FORMAAT:	BLAD:	VAN:
1:500	71007253	NS05	A0	01	01

Meer waarde aan ruimte

C:\Users\dbg\Roelofs Beheer BV\Asfaltonderhoud 2025 - Ontwerp\11 Tekeningen\71 VO\2025\NS05-DO-D01-71007253-DBG.dwg