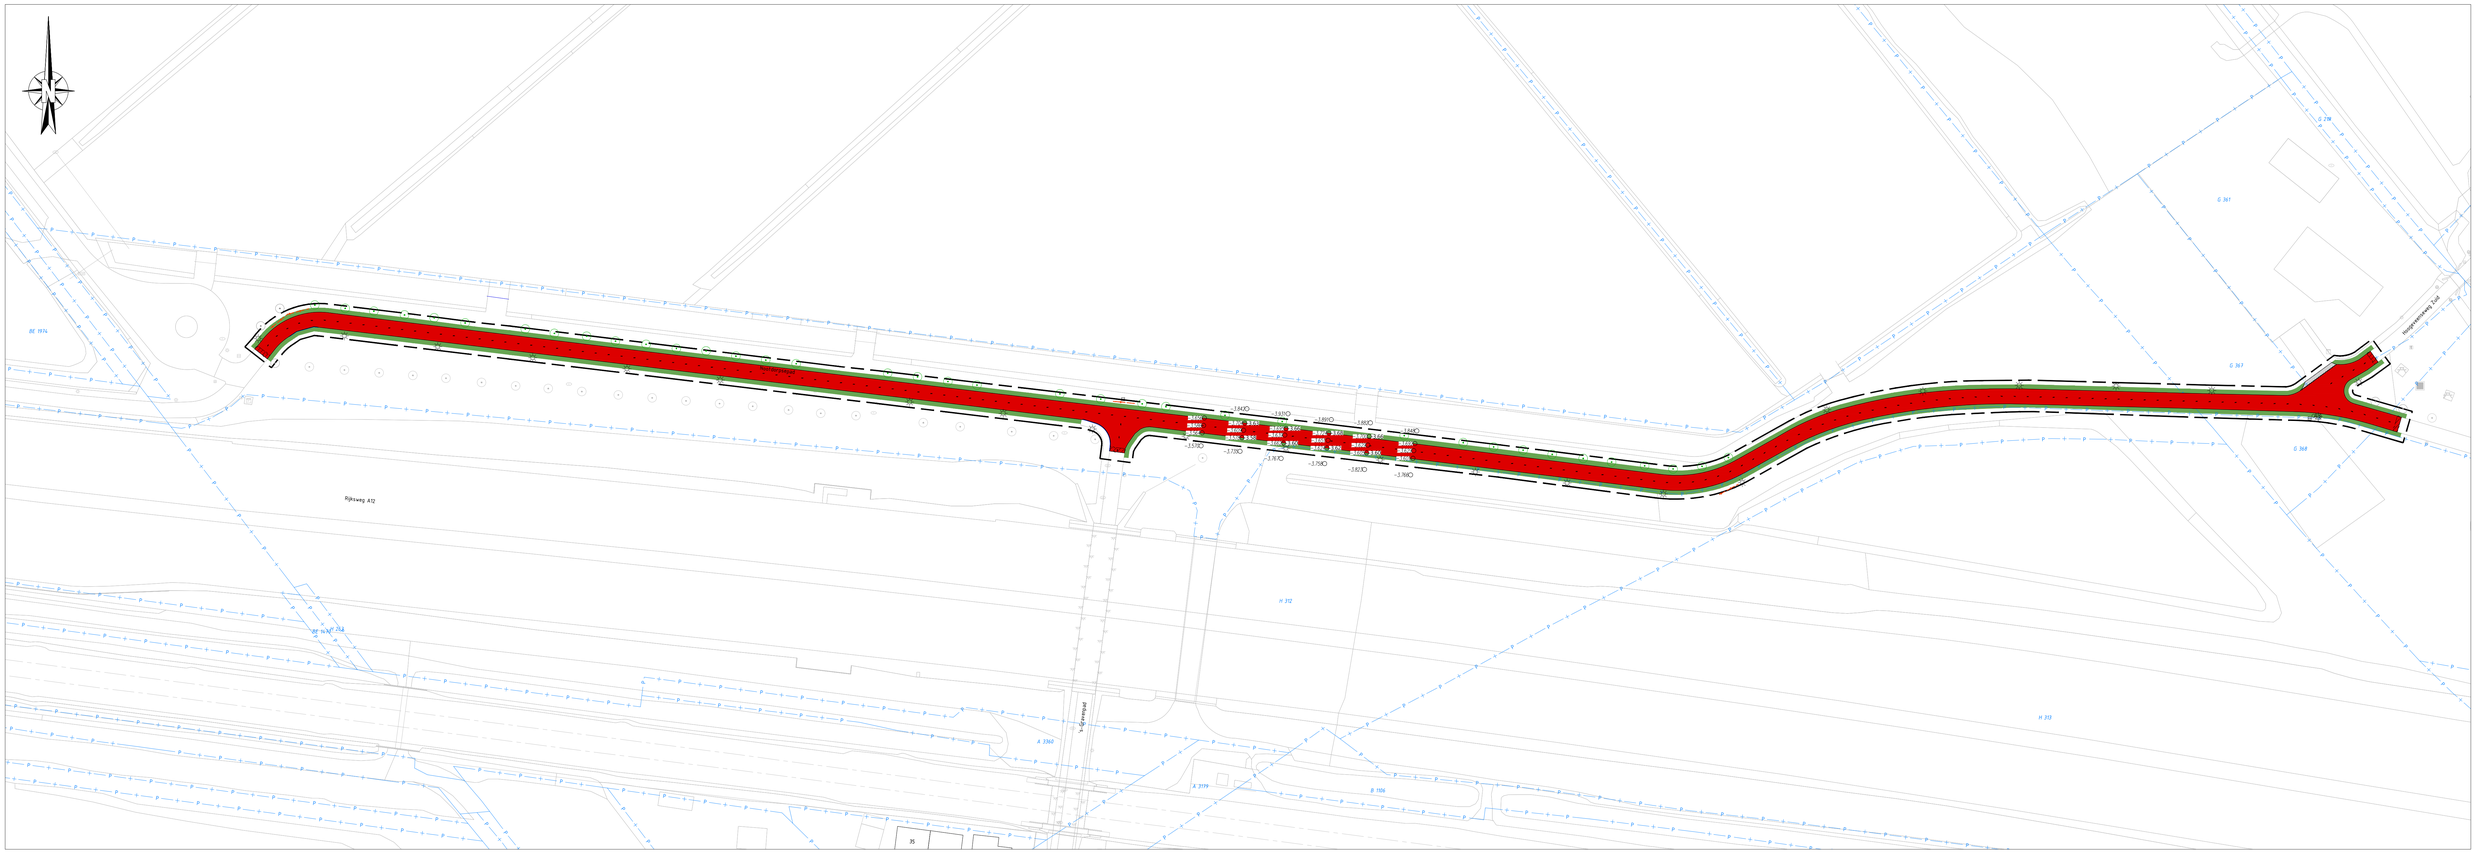

LEGENDA

werkgrens

perceelsgrens

Verharding

kantverharding

behouden opsluitband 100x200 mm

behouden opsluitband 120x200 mm

zagen asfalt

Aanbrengen asfaltverharding fietspad:
- 85 mm frezen asfalt
- 50 - 100 mm bakfrezen t.p.v. schades
- 35 mm AC8 surf, tilrood
- 50 mm AC22 bind vezelversterkt
- 50 - 100 mm AC22 base t.p.v. van bakfrezen en t.b.v. uitvullen

herstraten betonstraatsteen, keiformaat

getrapte aansluiting

Inrichtingselementen

behouden schrikhek

behouden lichtmast

behouden bord & paal wegwijzer

behouden paal & verkeersbord

Wegmarkering

aanbrengen langsstreep 0,30 - 2,70 (0,10), thermoplastisch

Overige

maaien & herstellen berm

toepassen boombeschreming
bestaande / nieuwe hoogte in m t.o.v. NAP

Opmerking:
* Maatvoering in meters
* Materiaalmaten in millimeters, tenzij anders aangegeven
* Hoogtematen in meters t.o.v. N.A.P.

5					
4					
3					
2					
1	dbg	24-04-2025	definitief	definitief gesteld	bjn
GTEKEND:		DATUM	STATUS	OMSCHRIJVING WIJZIGING	VRIJGEGEVEN:

OPDRACHTGEVER:
GEMEENTE ZOETERMEER

PROJECT:
Groot Onderhoud Asfalt 2025

ONDERDEEL:
Nootdorpsepad
Definitief Ontwerp

Roelofs
gemeente Zoetermeer

Postadres
Postbus 12 7683 ZG Den Ham

Bezoekadres
Kroezenhoek 8 7683 PM Den Ham

T +31 (0)546 67 88 88
E info@roelofsgroep.nl

Tevens vestigingen in:
Alblasserdam Steenwijk
Arnhem Veenendaal
Sneek Weesp
Stadskanaal

SCHAAL:	PROJECTNR:	TEKENINGNR:	FORMAAT:	BLAD:
1:500	71007253	NS11	A0	01 van 01

Meer waarde aan ruimte

C:\Users\dbg\Roelofs Beheer BV\Asfaltonderhoud 2025 - Ontwerp\11 Tekeningen\317 VO\17\NS11-DO-D01-71007253-DBG.dwg