



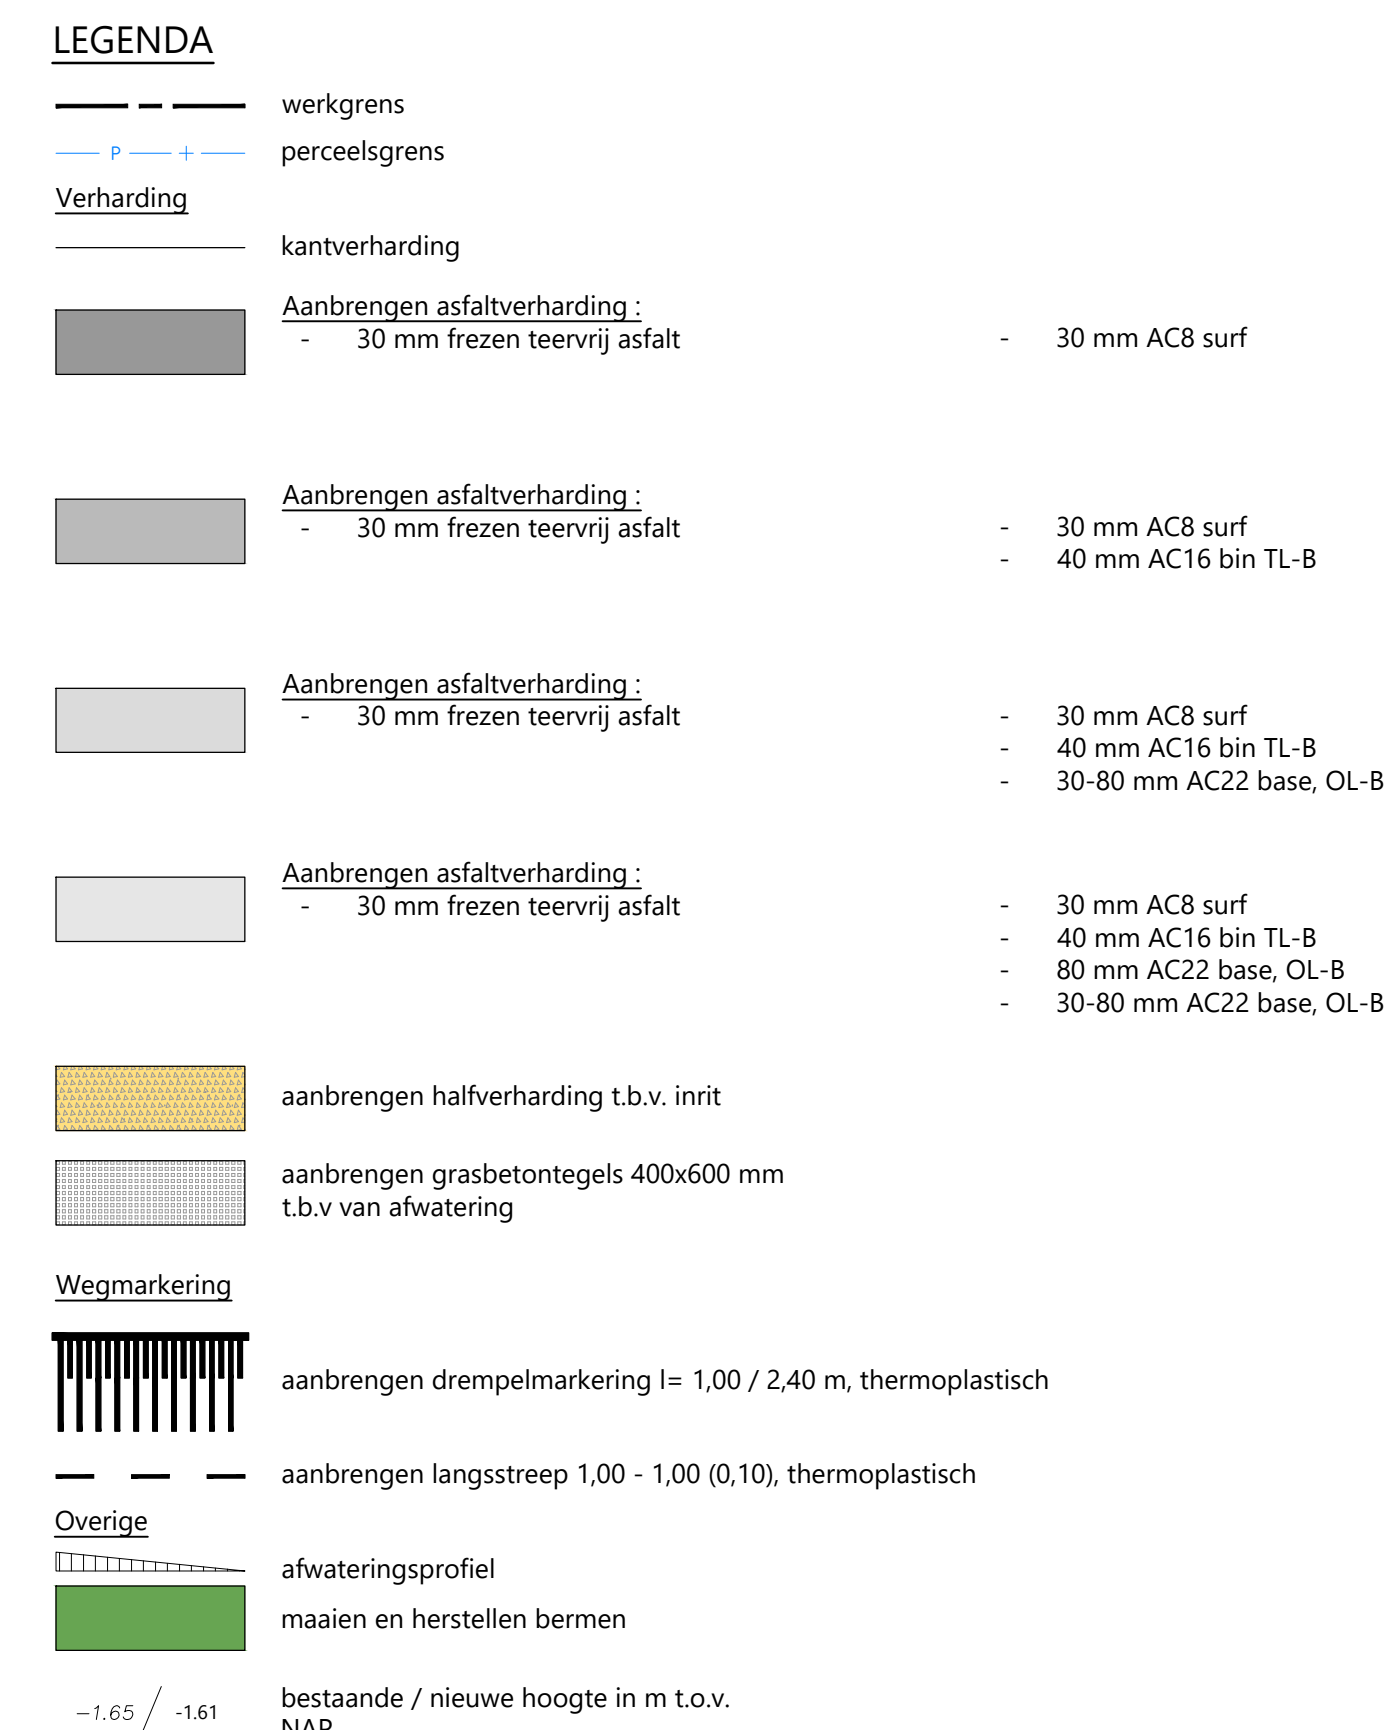

Overzichtstekening
Schaal 1:500

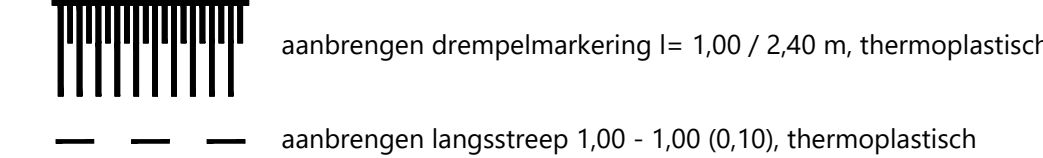

Overzichtstekening
Schaal 1:200

Lengteprofiel nieuwe situatie
Schaal 1:20/1:200

5						
4						
3						
2						
1	dbg	24-04-2025	definitief		definitief gesteld	bjn
	GETEKEND	DATUM	STATUS		OMSCHRIJVING WIJZIGING	VRUJGEVEG

OPDRACHTGEVER: GEMEENTE ZOETERMEER			
PROJECT: Grond Ouderhoud asfalt 2025		bussteden Postbus 12 7063 ZG - Den Ham Bezoekadres T +31 (0)2642 87 88 E info@redlofs.nl Redlofs Groenland B.V. Tevens vertegenwoordigd in Albesteden, Overijssel Vrijland, Noord Steatland, Westp	
ONDERDEEL: Slootweg Definitief! Ontwerp			
SCHAAL: var.	PROJECTNR: 71007253	TEKENINGNR: N518	FORMAAT: A0 BLAD: 01 van 01
Meer waarde aan ruimte.			