


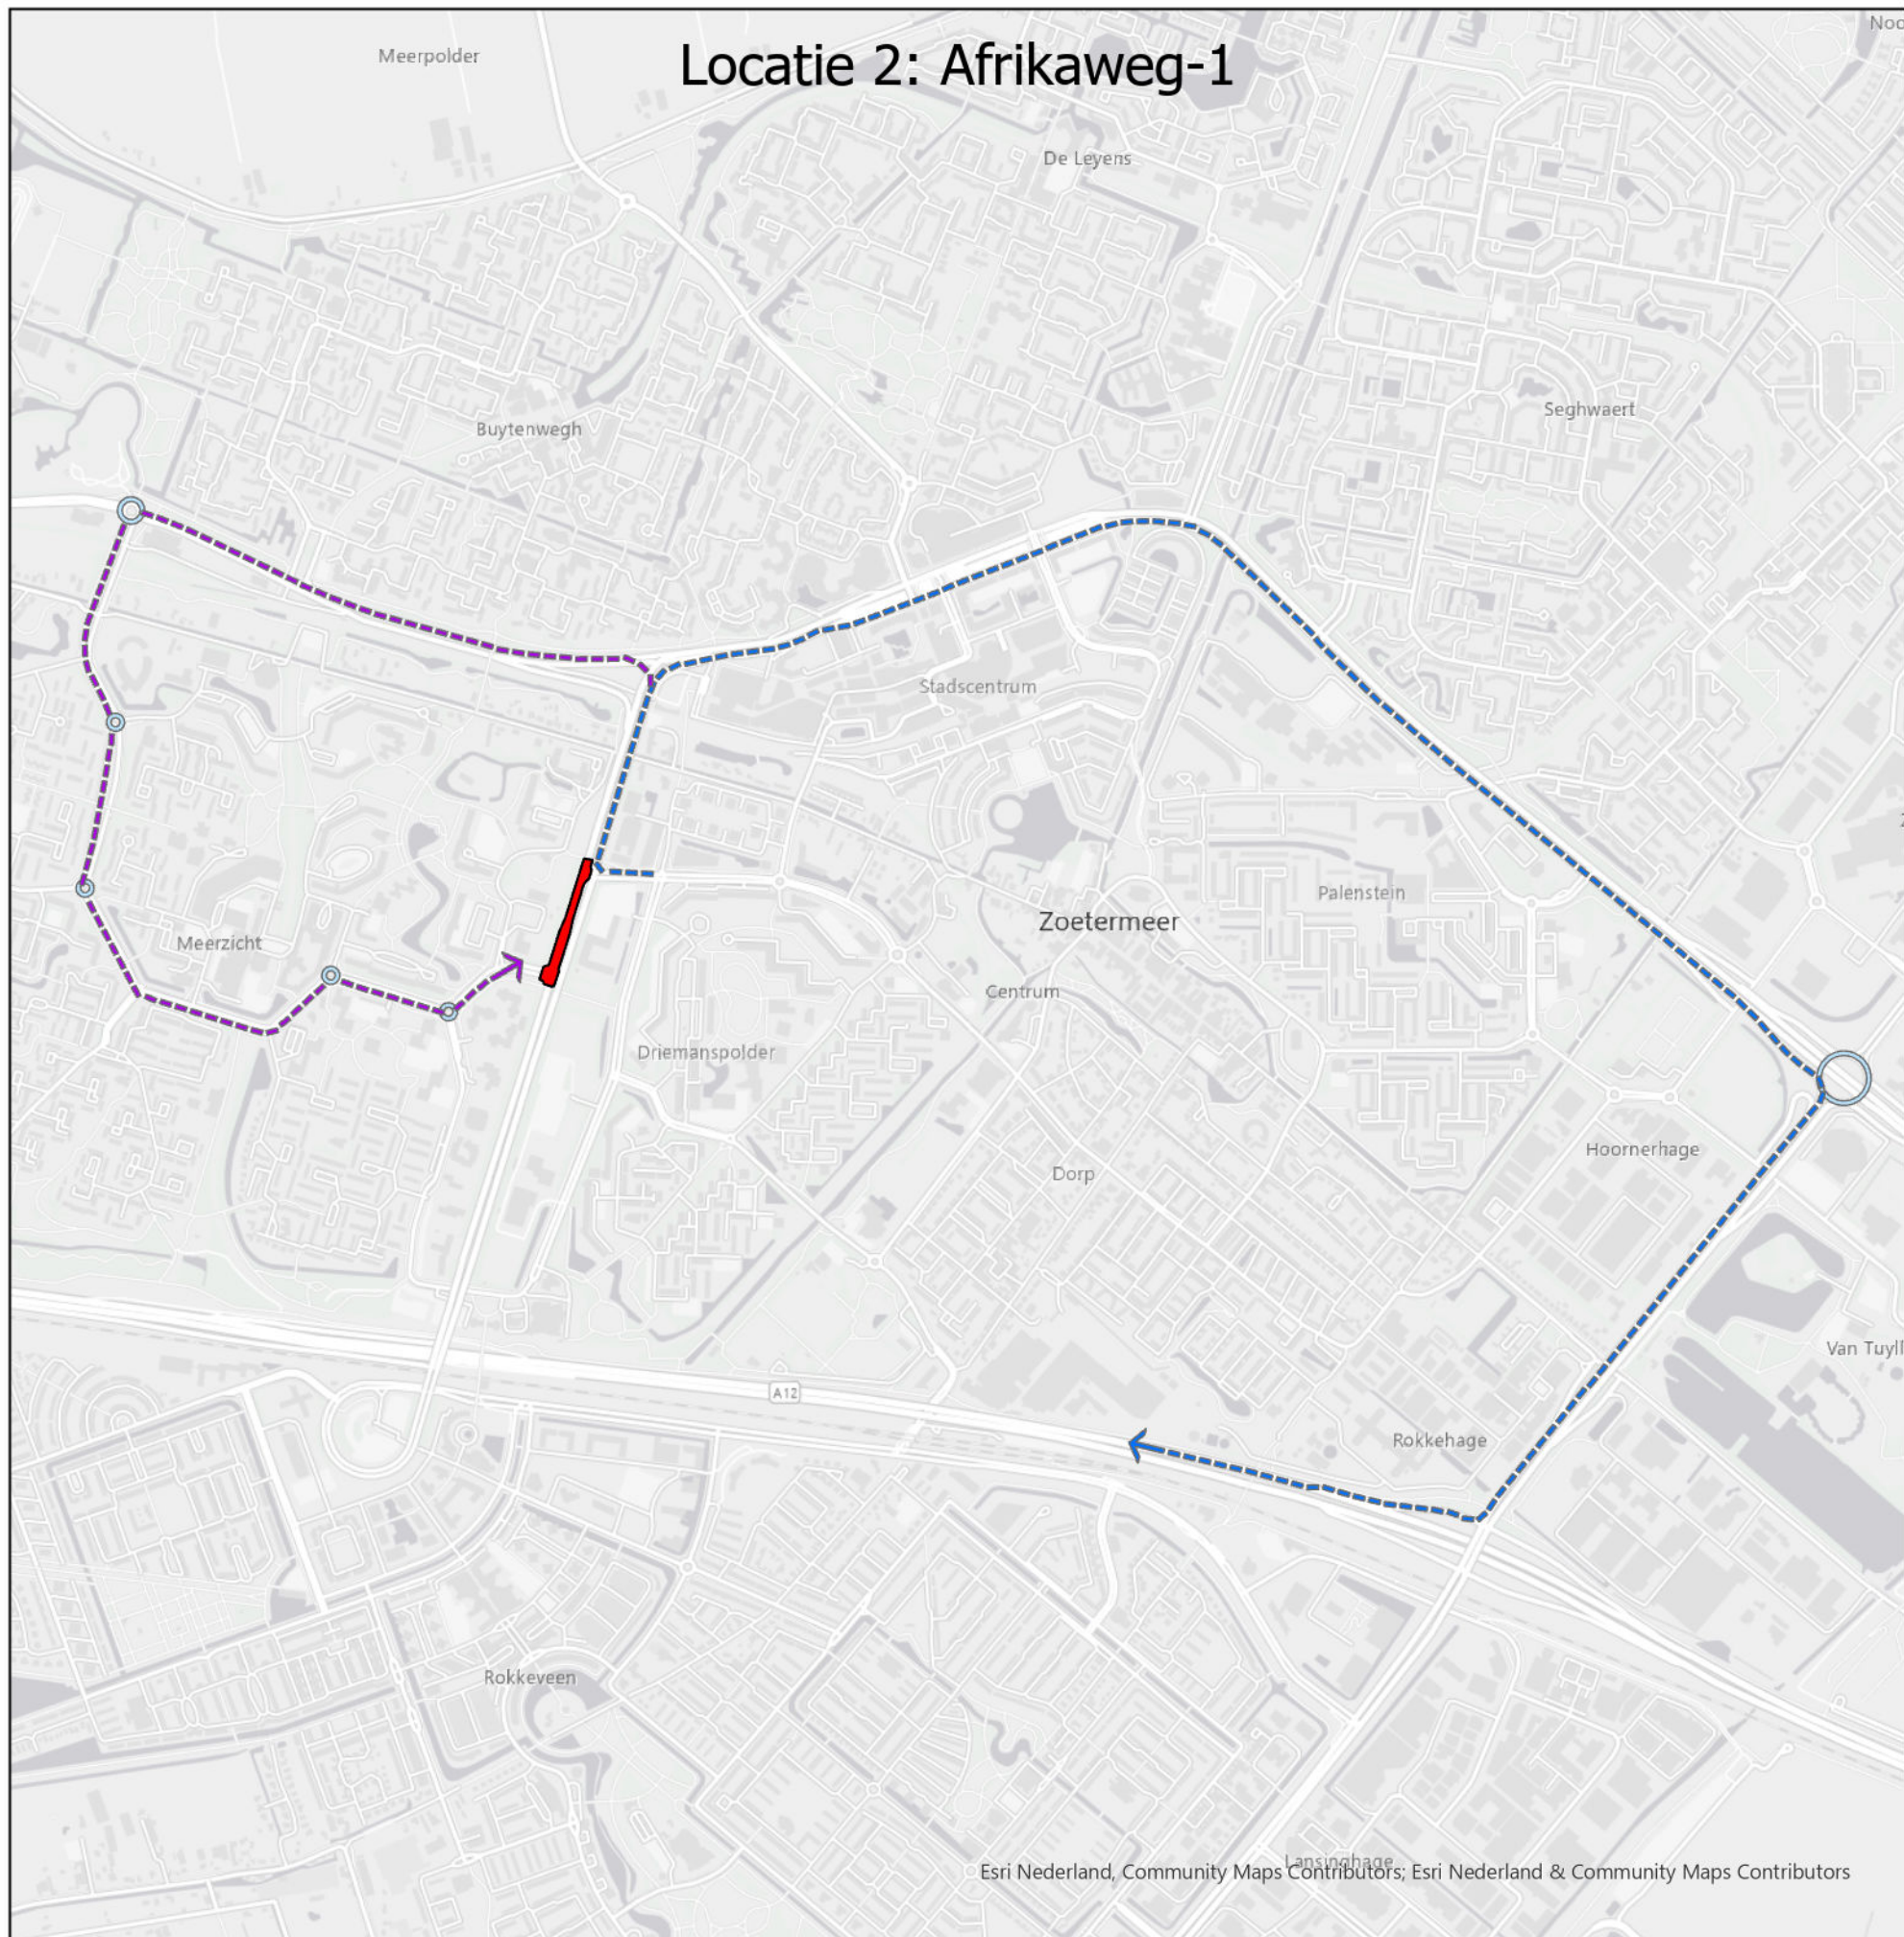

## Legenda

### Layer

- Werkvak
- Rotonde
- Omleidingsroute richting A12
- Omleidingsroute voor de wijk Meerzicht

**OPDRACHTGEVER**  
Gemeente Zoetermeer

**PROJECT:**  
Groot Onderhoud Asfalt 2025

**ONDERDEEL:**  
Afrikaweg locatie 1  
Omleidingsroute

**SCHAAL:** 1:2000

**PROJECTNR:** 71007253

**DATUM:** 11-06-2025

**FORMAAT:** A3

**STATUS:** Definitief



Postadres  
Postbus 12 7683 ZG Den Ham  
Bezoekadres  
Kroezenhoek 8 7683 PM Den Ham  
T +31 (0)546 67 88 88  
E info@roelofsgroep.nl  
Tevens vestigingen in  
Steenwijk Arnhem  
Stadskanaal Sneek  
Veenendaal Spijkenisse  
Weesp

Meer waarde aan ruimte