


Locatie 4: Aziëweg - Wallendreef

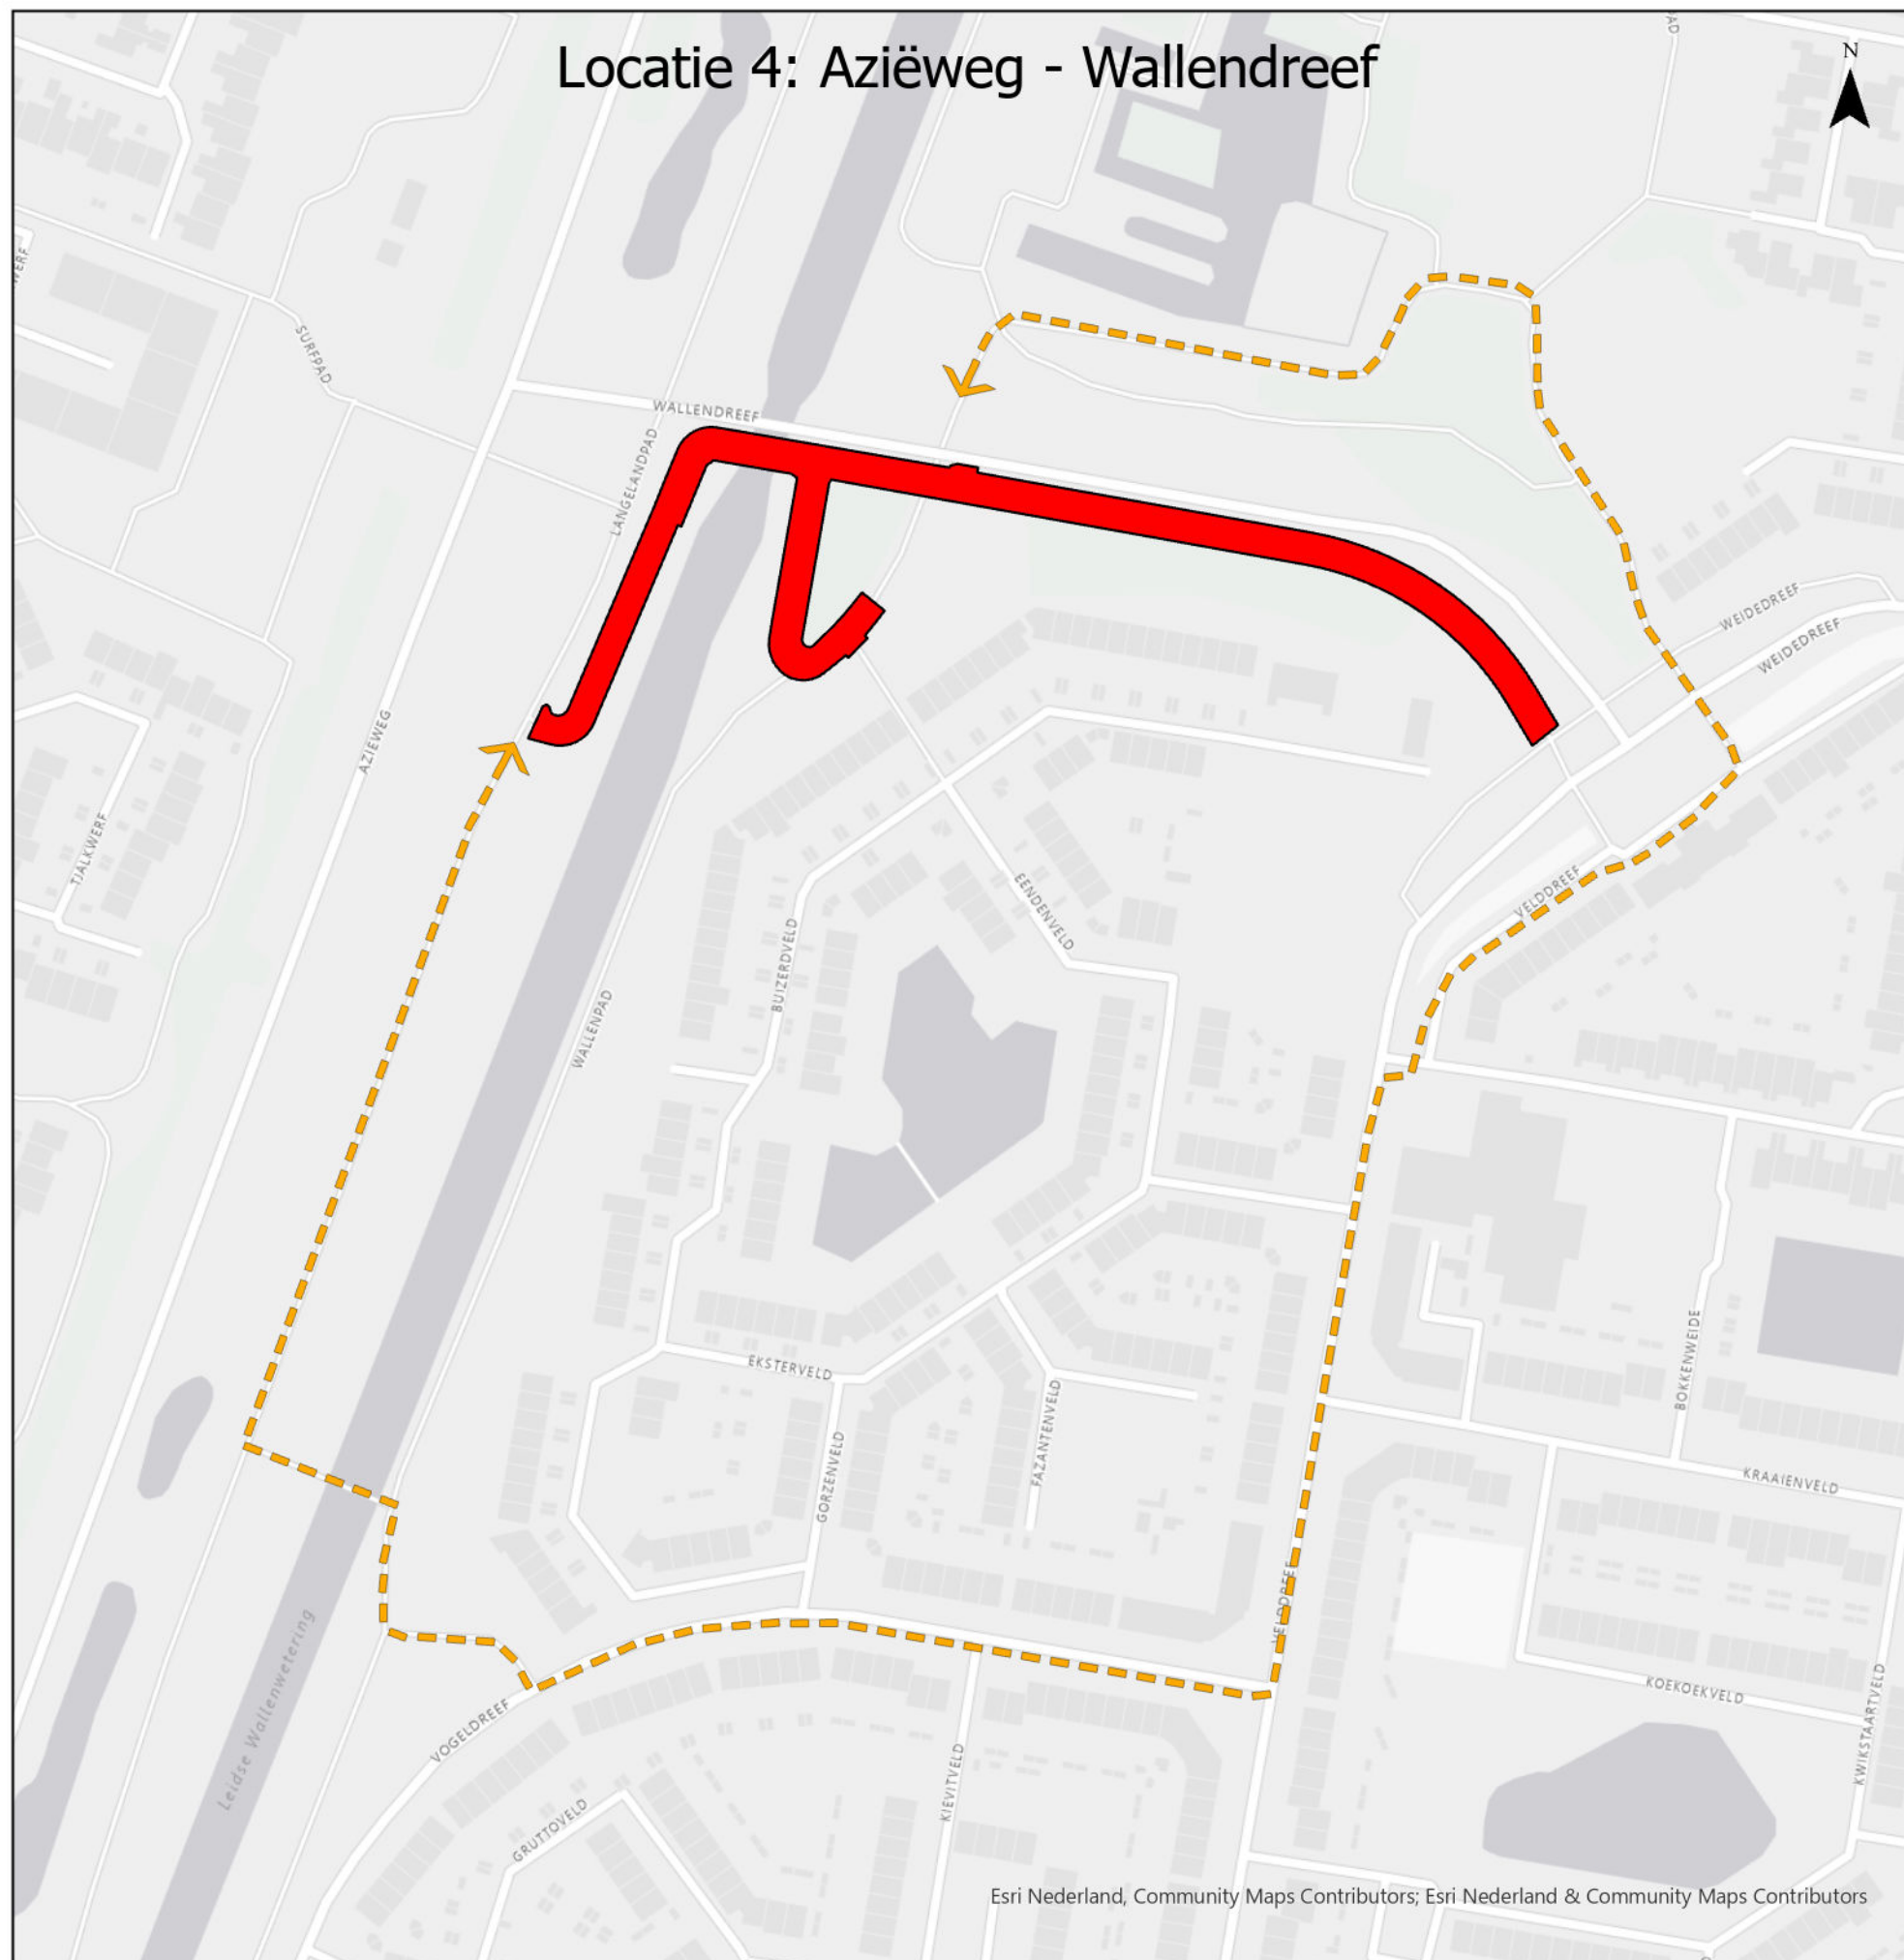

Legenda

Layer

- Werkvak
- Omleiding fietsers

Esri Nederland, Community Maps Contributors; Esri Nederland & Community Maps Contributors

OPDRACHTGEVER

Gemeente Zoetermeer

PROJECT:

Groot Onderhoud Asfalt 2025

ONDERDEEL:

Aziëweg - Wallendreef

Omleidingsroute

SCHAAL: 1:2000

PROJECTNR: 71007253

DATUM: 11-06-2025

FORMAAT: A3

STATUS: Definitief



Postadres
Postbus 12 7683 ZG Den Ham
Bezoekadres
Kroezenhoek 8 7683 PM Den Ham
T +31 (0)546 67 88 88
E info@roelofsgroep.nl
Tevens vestigingen in
Steenwijk Arnhem
Stadskanaal Sneek
Veenendaal Spijkenisse
Weesp

Meer waarde aan ruimte