


Locatie 12 en 13: Ruimtebaan

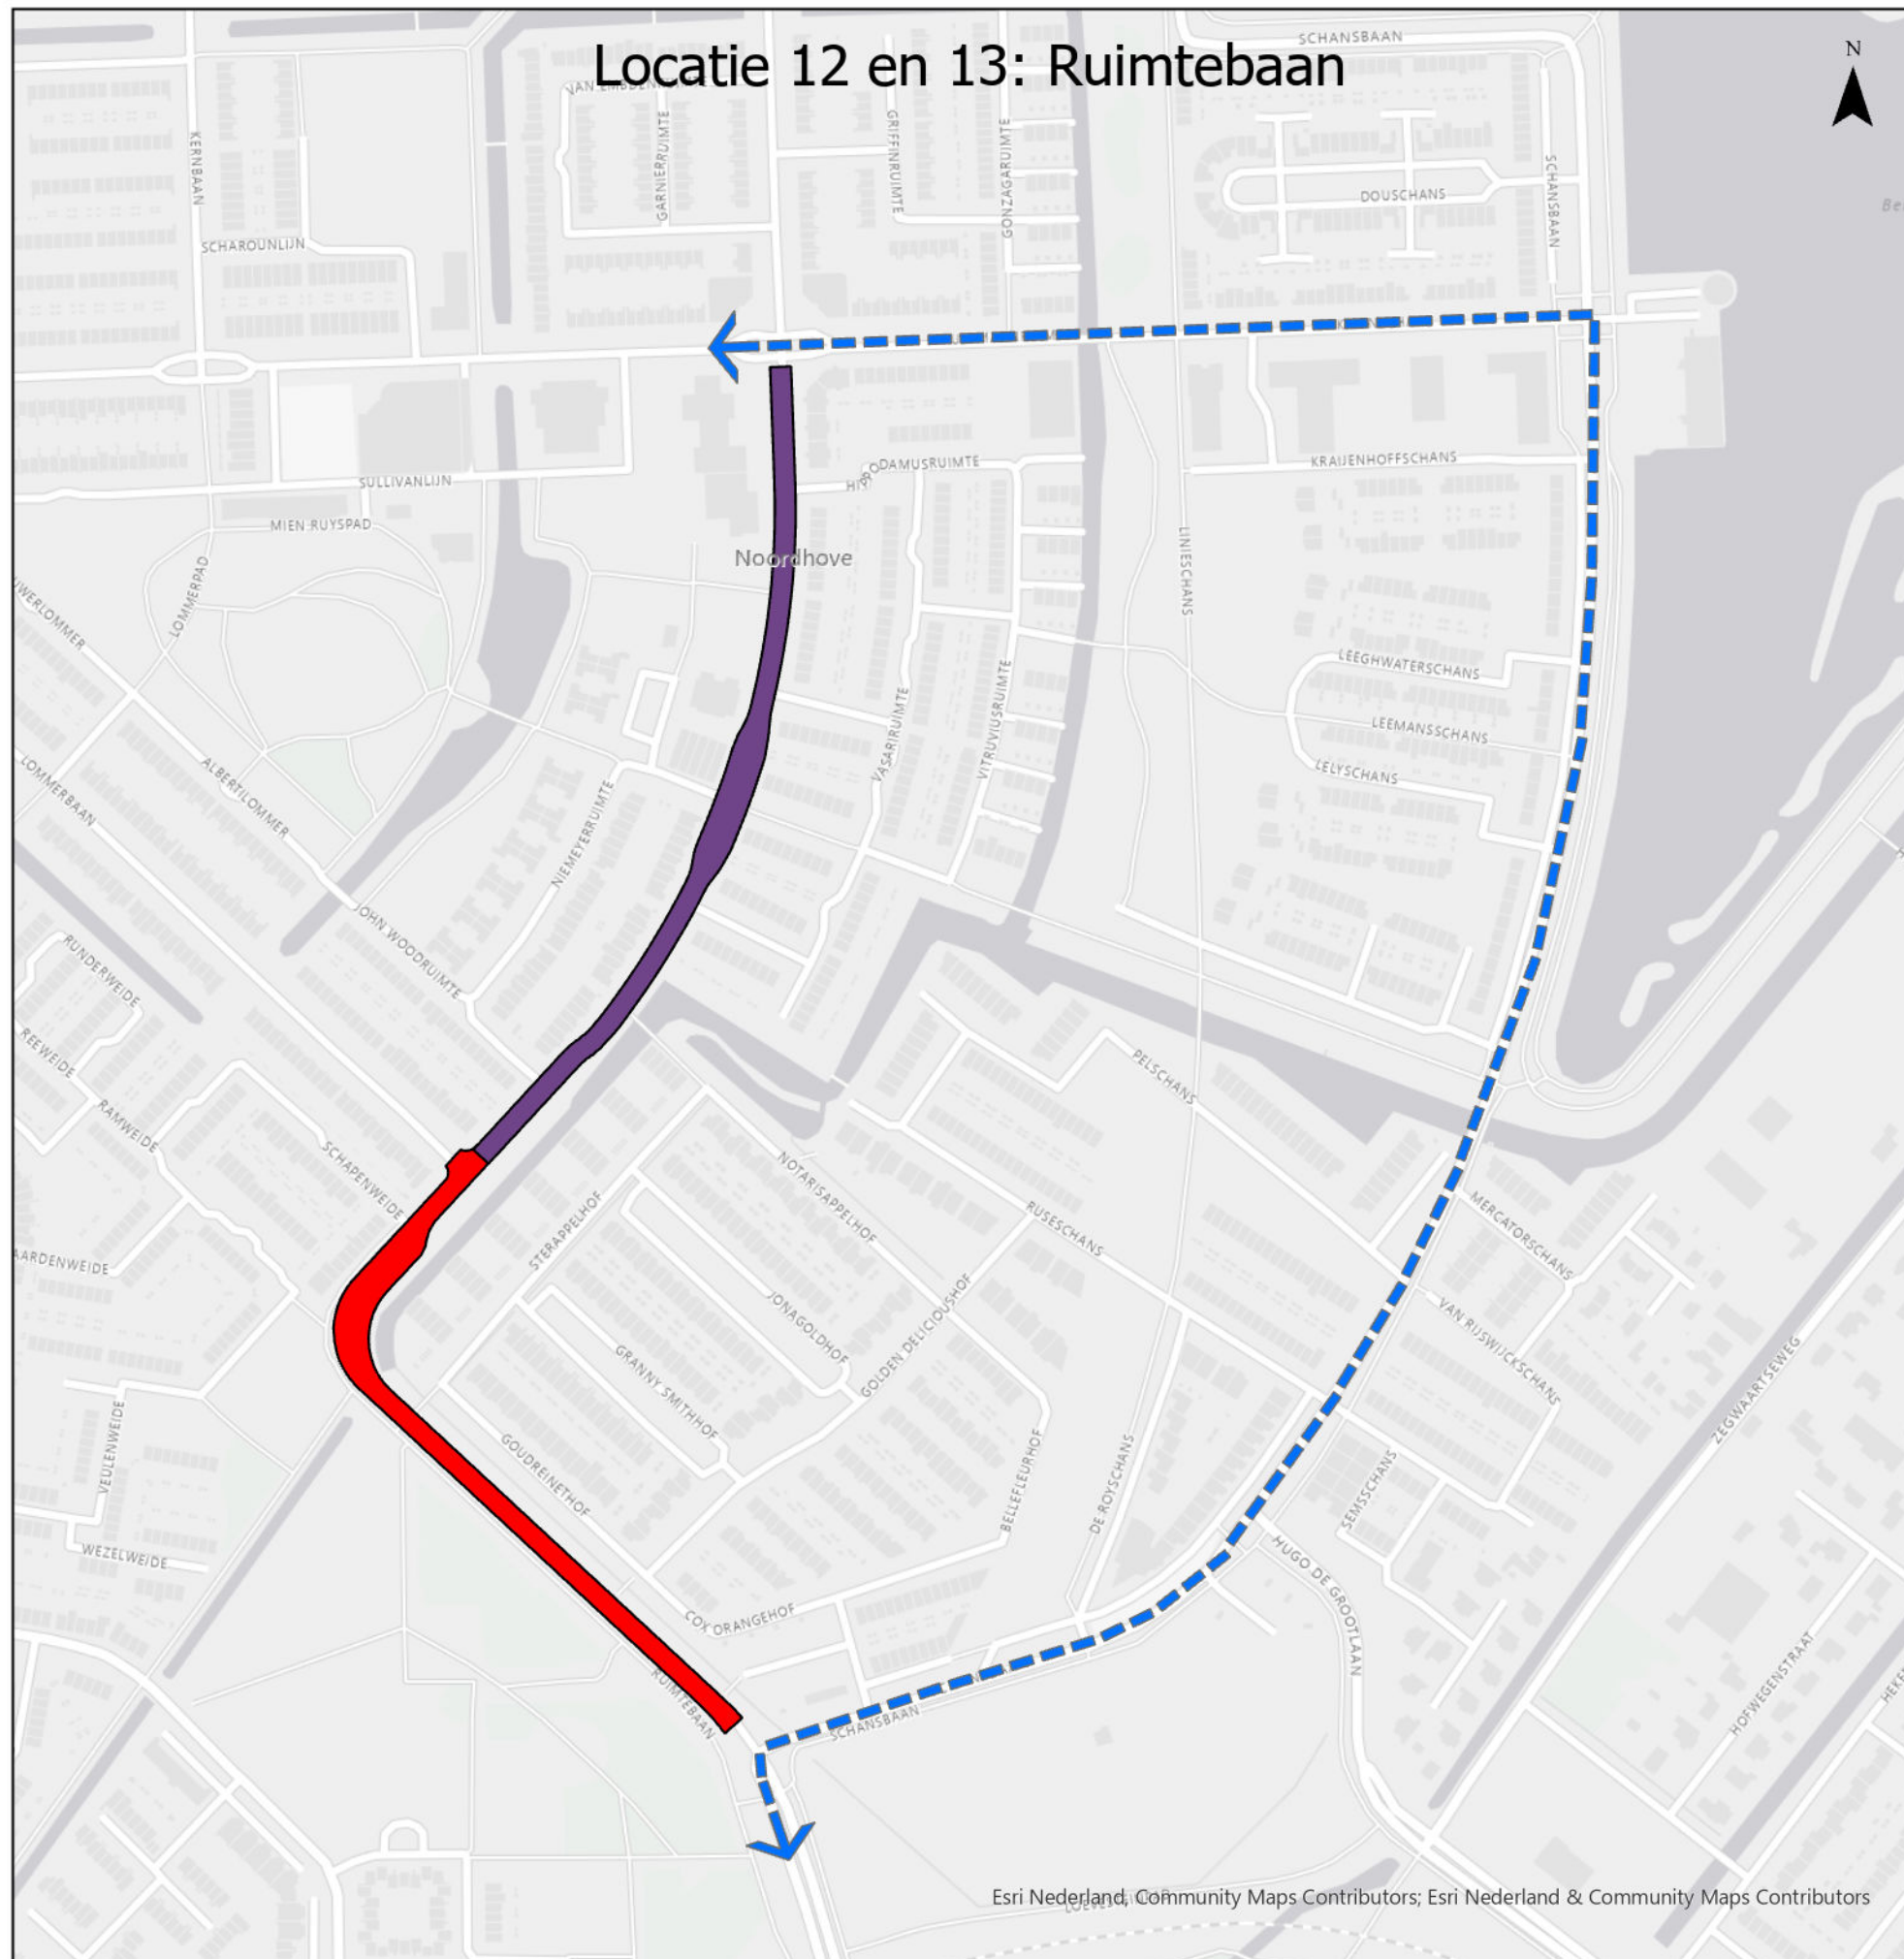

Legenda

Layer

- Werkvak: fase 1 (locatie 12)
- Werkvak: fase 2 (locatie 13)
- array omleiding

OPDRACHTGEVER

Gemeente Zoetermeer

PROJECT:

Groot Onderhoud Asfalt 2025

ONDERDEEL:

Ruimtebaan 1 en 2

Omleidingsroute

SCHAAL: 1:4000

PROJECTNR: 71007253

DATUM: 08-05-2025

FORMAAT: A3

STATUS: Concept



Postadres
Postbus 12 7683 ZG Den Ham
Bezoekadres
Kroezenhoek 8 7683 PM Den Ham
T +31 (0)546 67 88 88
E info@roelofsgroep.nl
Tevens vestigingen in
Steenwijk Arnhem
Stadskanaal Sneek
Veenendaal Spijkenisse
Weesp

Meer waarde aan ruimte