




Overzichtstekening nieuwe situatie
Schaal 1:500

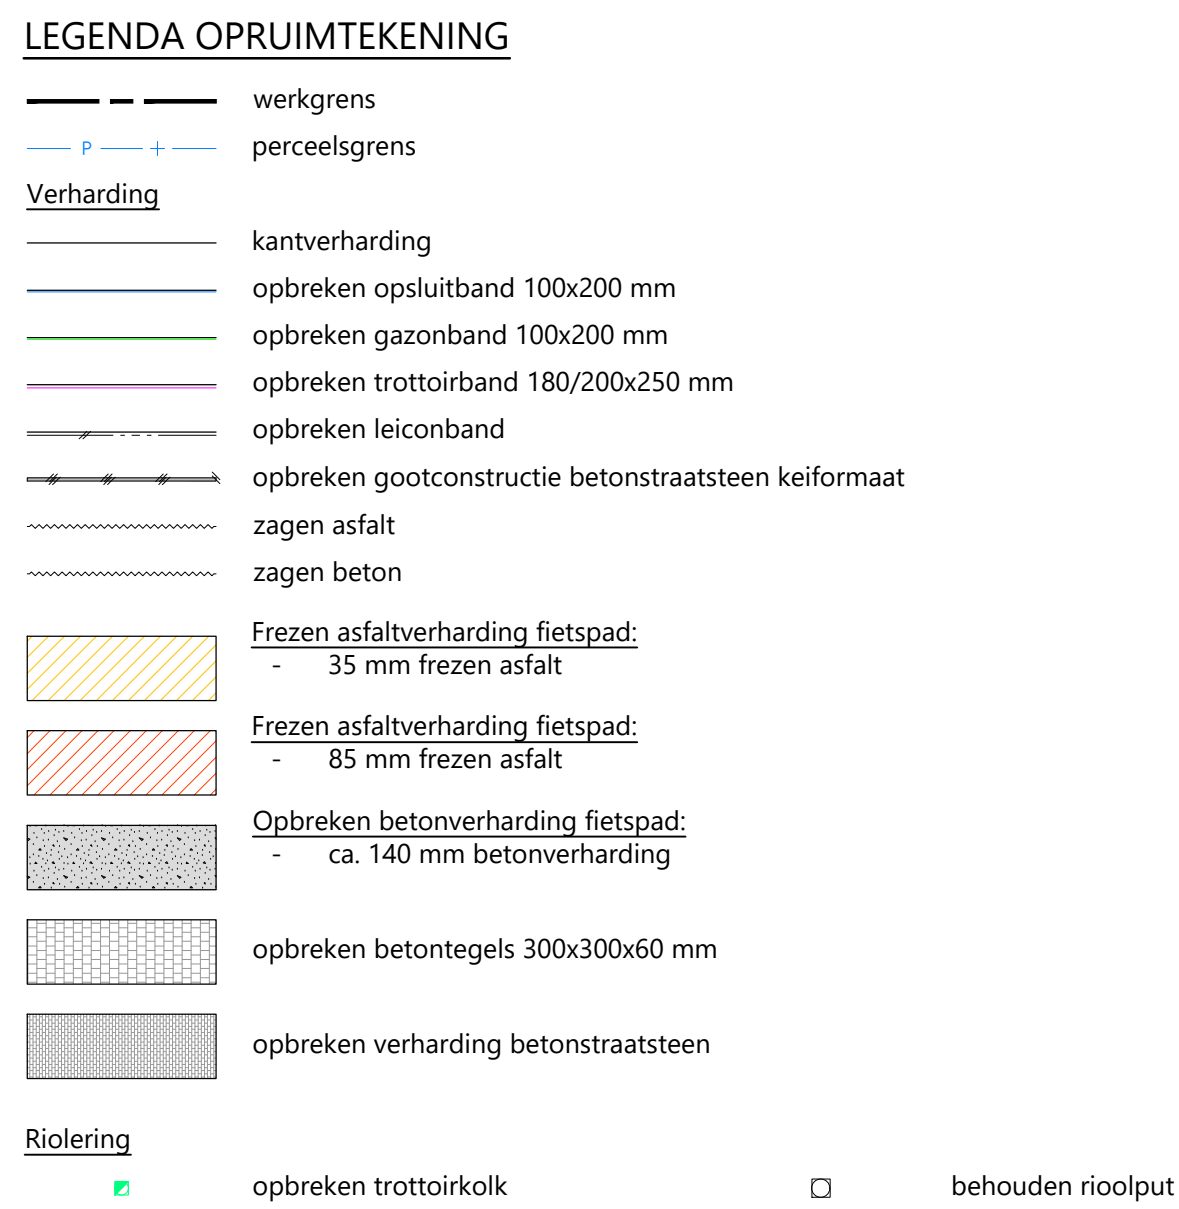

Overzichtstekening opbreektkening
Schaal 1:500

				* Opmeking: * Meetvoering in meters * Meetnaalmaten in millimeters, tenzij anders aangegeven * Hoogtematen in meters t.o.v. N.A.P.	
4					
3					
2					
1	dbg	24-04-2025	definitief	definitief gesteld	bjn
	GETEKEND	DATUM	STATUS	OMSCHRIJVING WIJZIGING	VRIJGEGEVEN

OPDRACHTGEVER:
GEMEENTE ZOETERMEER

PROJECT:
Groot Onderhoud Asfalt 2025

ONDERDEEL:
Azieweg - Wallendreef
Definitief Ontwerp

SCHAAL: 1:500

PROJECTNR: 71007253

[illegible]

Roelofs  gemeente
Zoetermeer

Postadres
Postbus 12 7683 ZG Den Ham

Bazookadres
Kroonhoek 8 7683 PM Den Ham

T +31 (0)546 67 88 88
E info@roelofsgroep.nl

Tevens vestigingen in
Alllasserdam Steernwijk
Arnhem Veendam
Sneek Weesp
Stadskanaal

Meer waarde aan ruimte 