
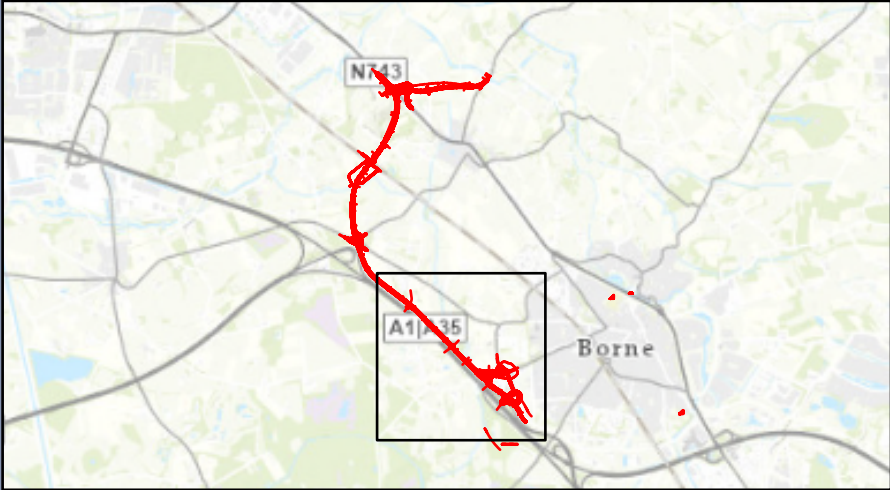


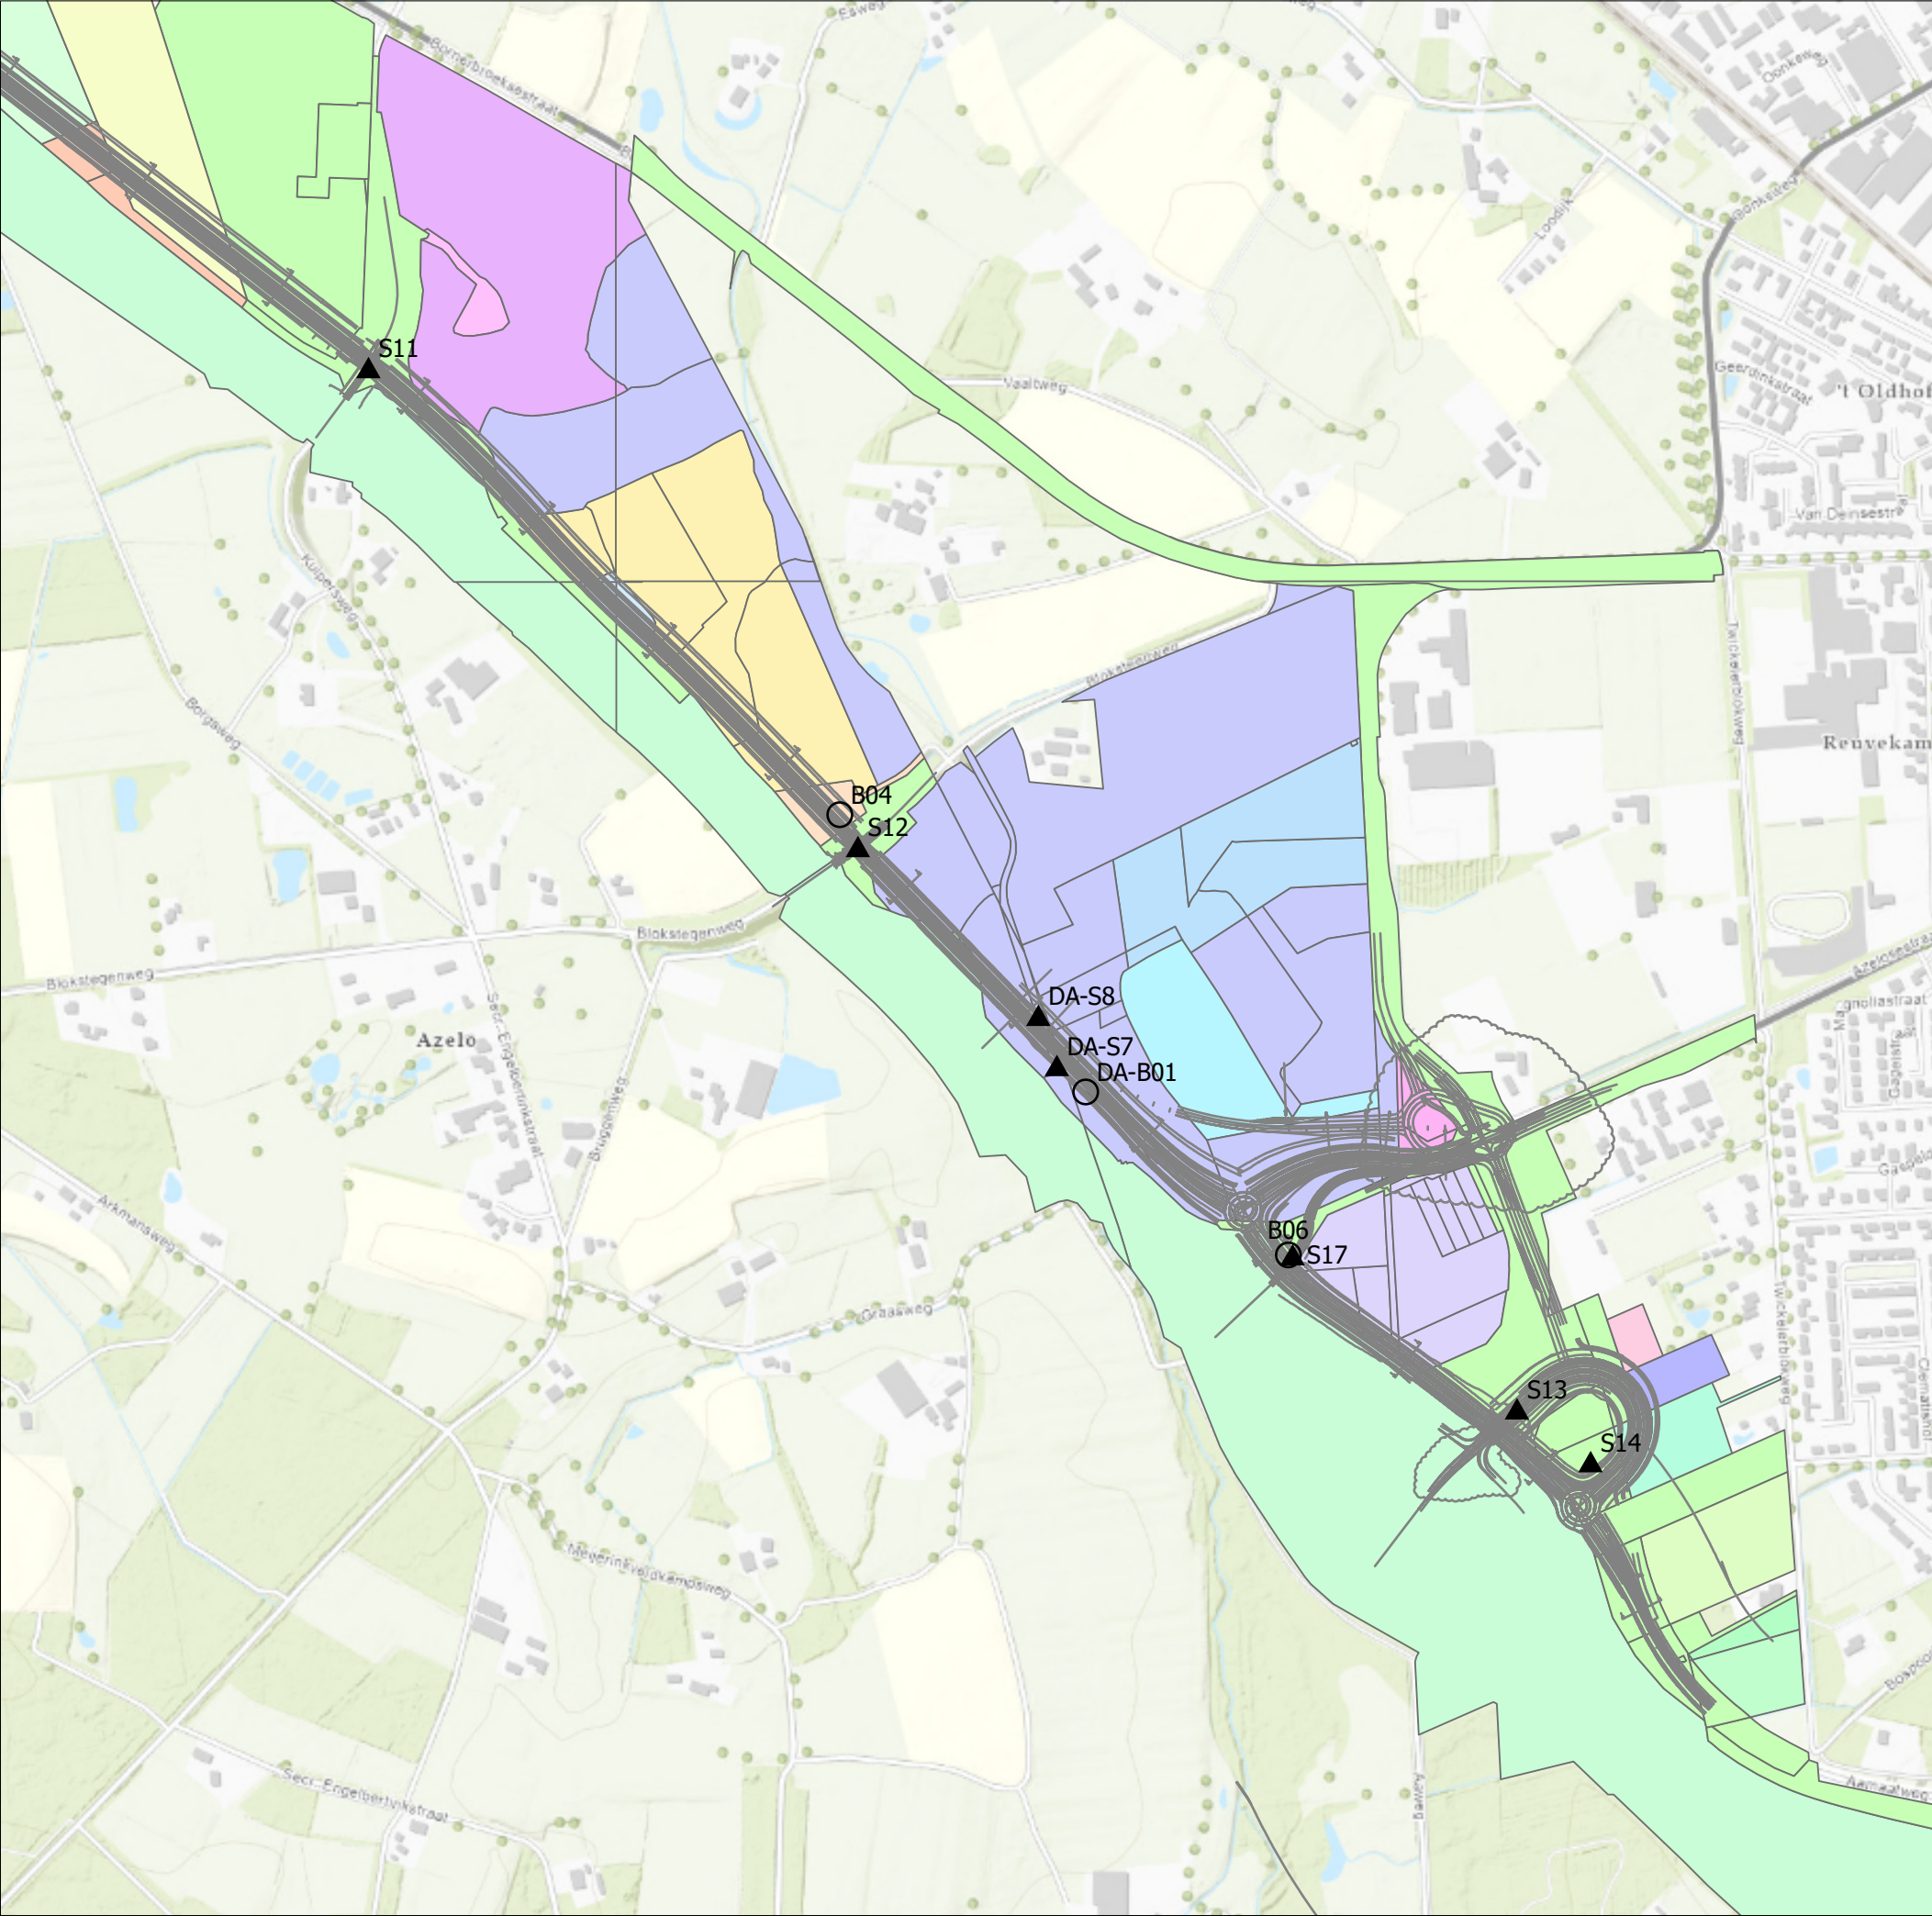

Legenda

Boorpunten Vloedbelt


- Sondering niet uitgevoerd
- Sondering uitgevoerd
- Machinale boring niet uitgevoerd
- Machinale boring uitgevoerd
- Boring met peilbuis niet uitgevoerd
- (Machinale) boring met peilbuis uitgevoerd
- DWG Plangebied


Grondonderzoek Vloedbeltverbinding Grondeigenaren (17-03-2024)

Opdrachtgever: Provincie Overijssel
Projectnummer: 51008093

Status: Definitief
Datum: 15-11-2024
Schaal: 1:8.000

Formaat: A3
Getekend: SJ - Gecontroleerd: DB

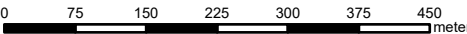

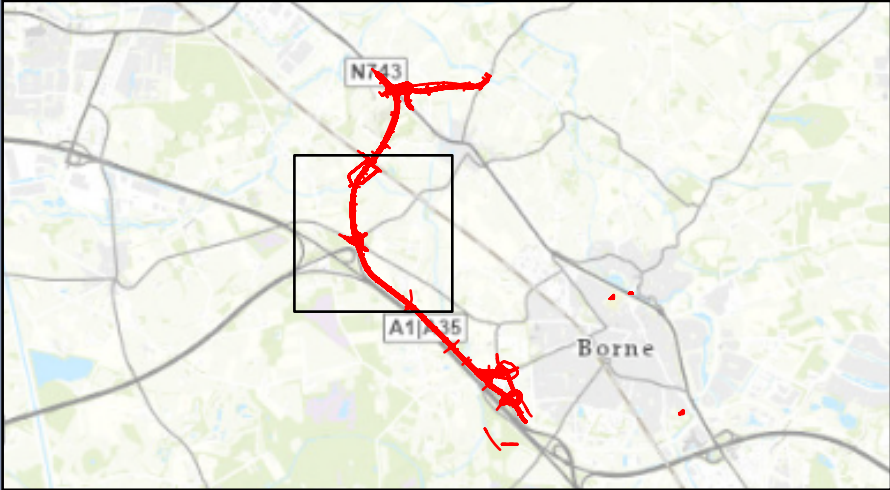

Legenda

Boorpunten Vloedbelt


- Sondering niet uitgevoerd
- Sondering uitgevoerd
- Machinale boring niet uitgevoerd
- Machinale boring uitgevoerd
- Boring met peilbuis niet uitgevoerd
- (Machinale) boring met peilbuis uitgevoerd
- DWG Plangebied



Grondonderzoek Vloedbeltverbinding
Grondeigenaren (17-03-2024)

Opdrachtgever: Provincie Overijssel
Projectnummer: 51008093

Status: Definitief
Datum: 15-11-2024
Schaal: 1:7.500

Formaat: A3
Getekend: SJ - Gecontroleerd: DB

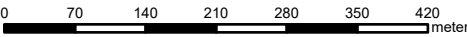

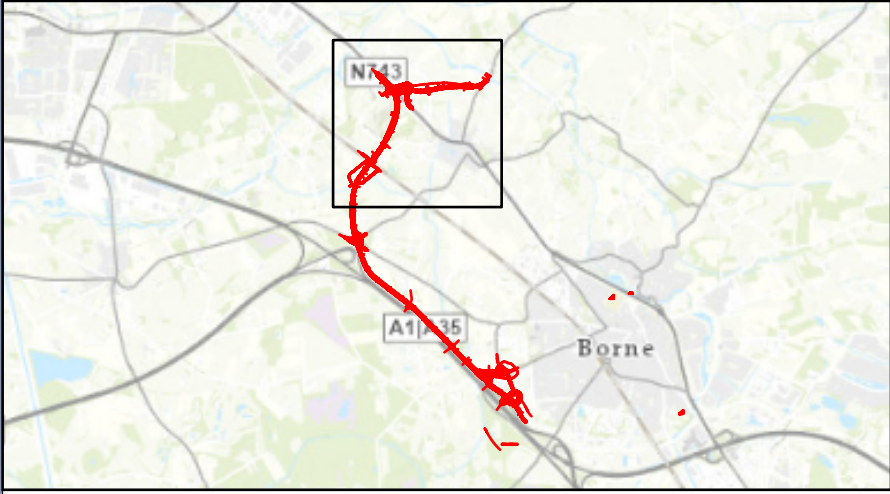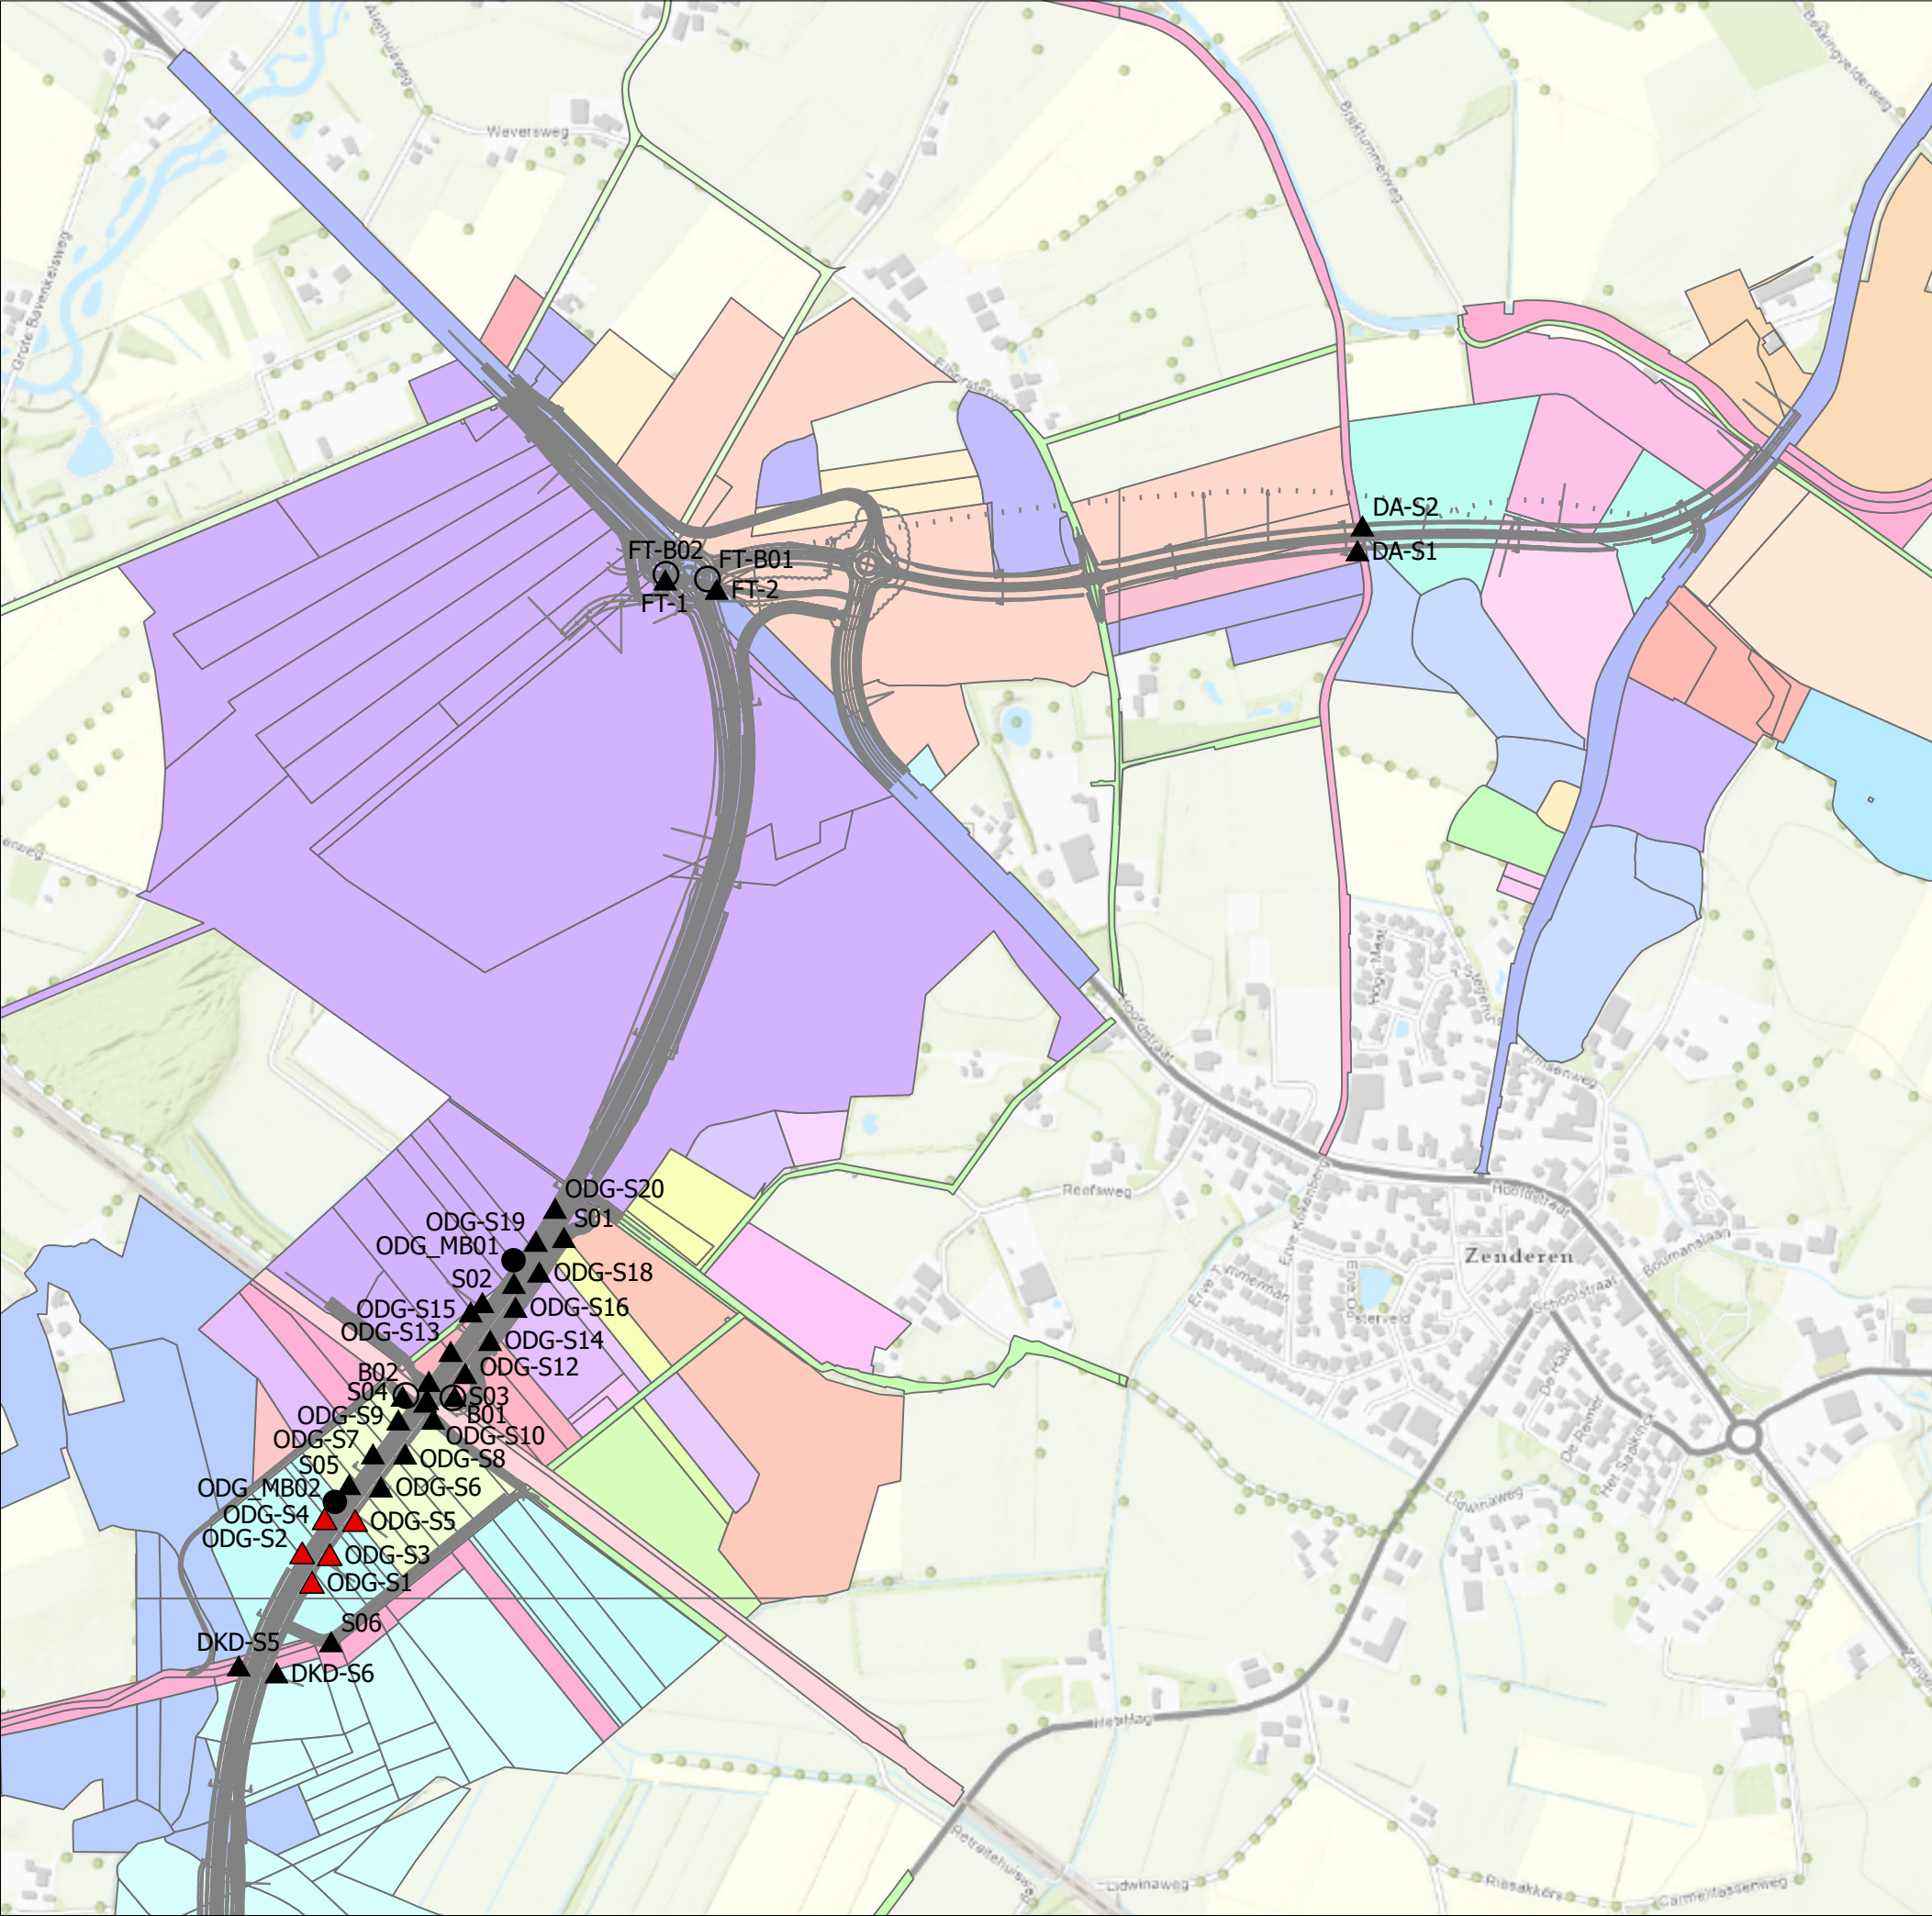

Legenda

Boorpunten Vloedbelt

- Sondering niet uitgevoerd
- Sondering uitgevoerd
- Machinale boring niet uitgevoerd
- Machinale boring uitgevoerd
- Boring met peilbuis niet uitgevoerd
- (Machinale) boring met peilbuis uitgevoerd
- DWG Plangebied

Grondonderzoek Vloedbeltverbinding Grondeigenaren (17-03-2024)

Opdrachtgever: Provincie Overijssel
Projectnummer: 51008093

Status: Definitief
Datum: 15-11-2024
Schaal: 1:8.000

Formaat: A3
Getekend: SJ - Gecontroleerd: DB

