

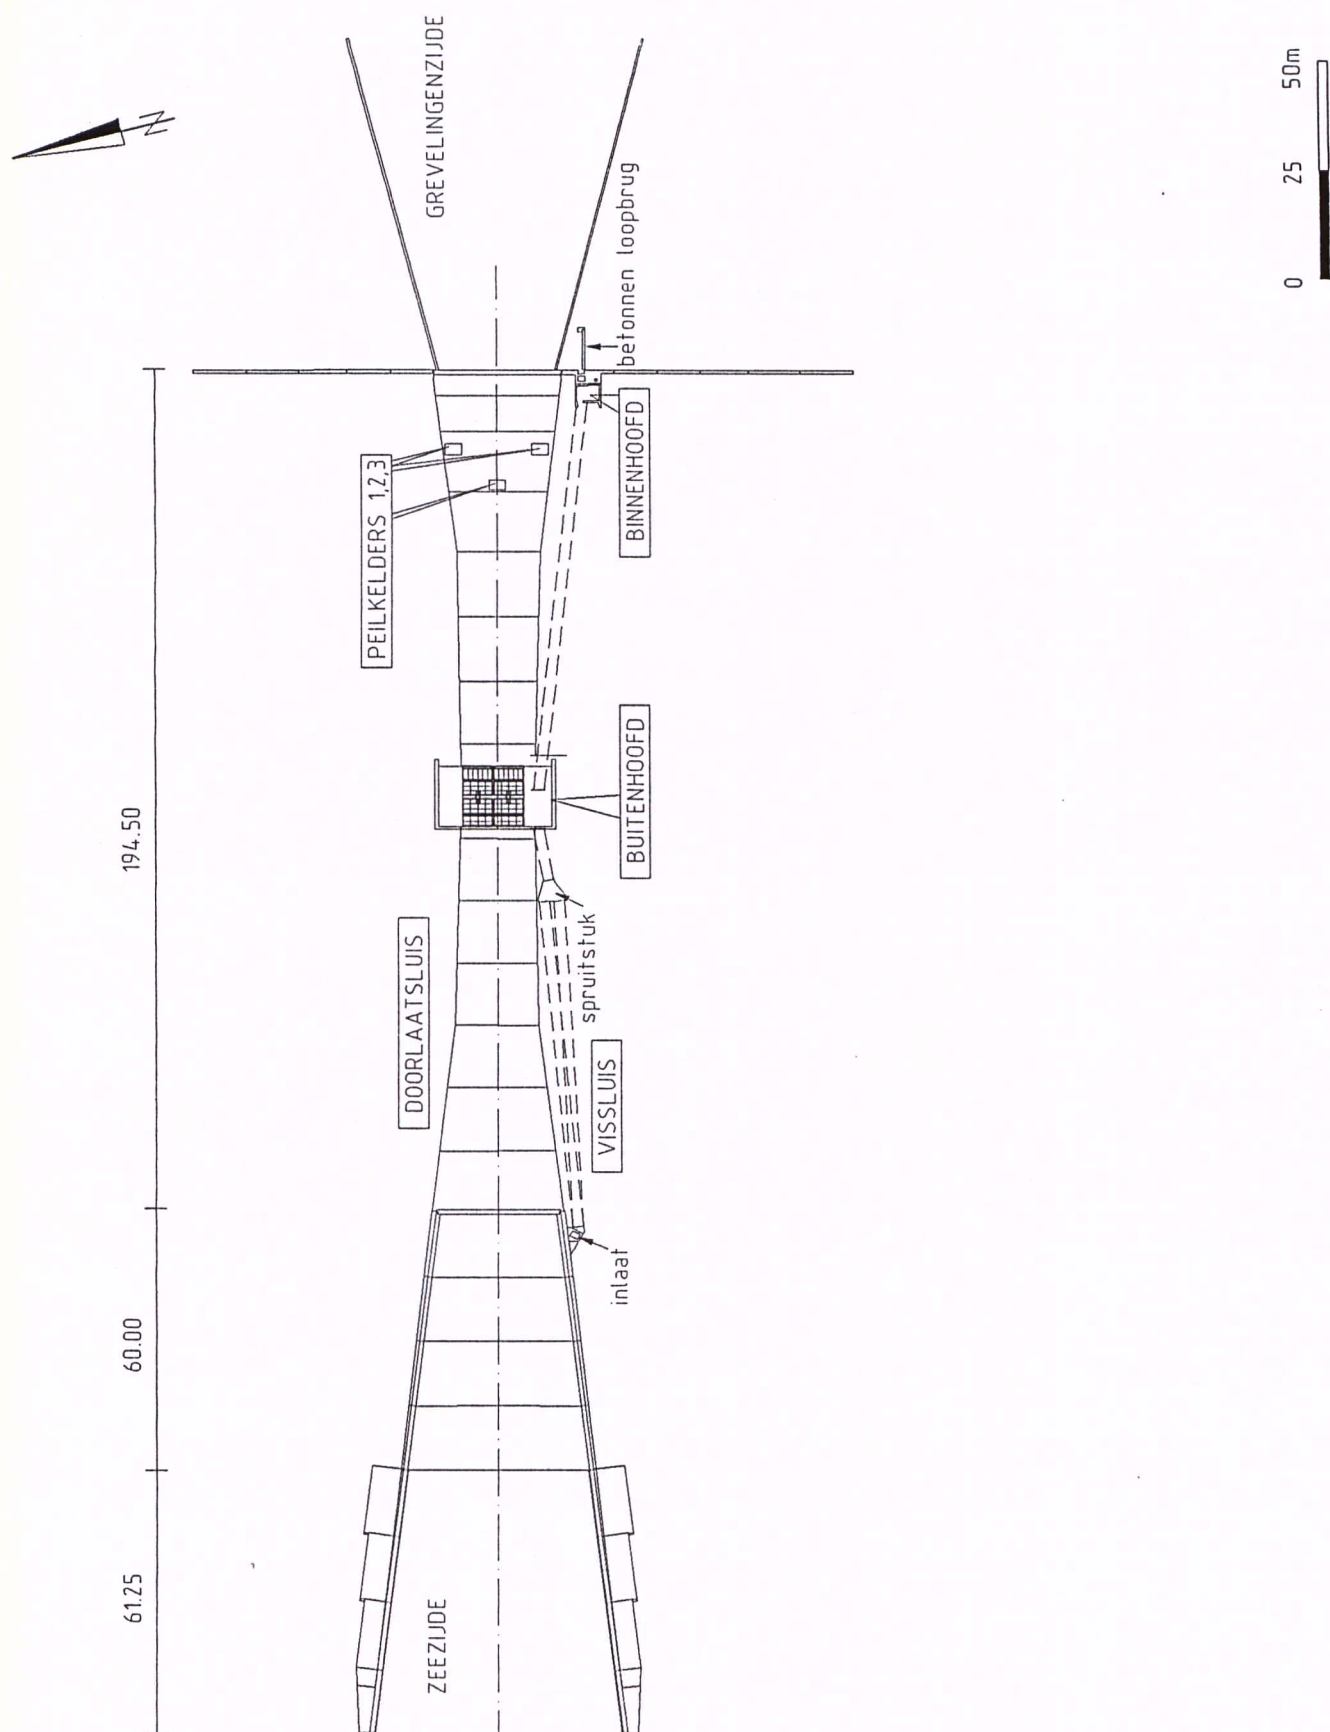




SLUISCOMPLEX IN DE BROUWERSDAM (BROUWERSSLUIS)		42E-001
.	ALLE BETON SLUIS	BC01
300594	ALGEMEEN OVERZICHT	TEK.NR. 0

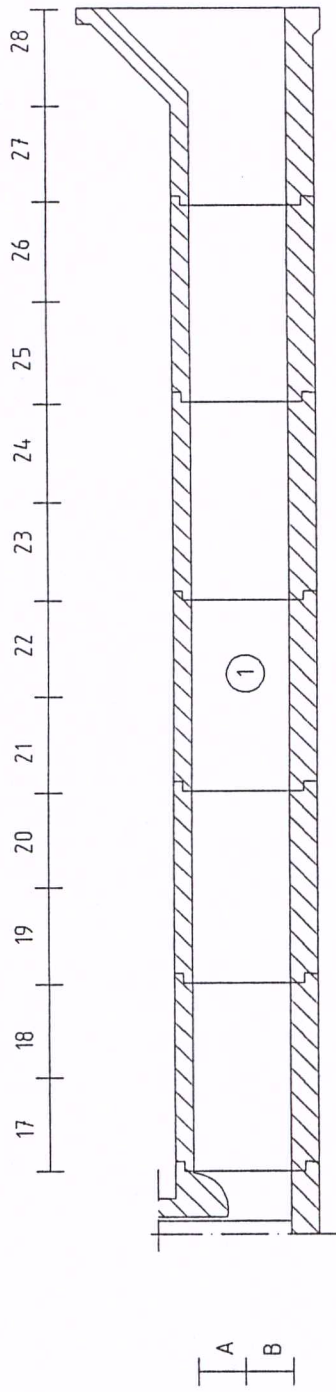

SLUISCOMPLEX IN DE BROUWERSDAM (BROUWERSSLUIS)		42E-001
.	ALLE BETON SLUIS	BC01
300594	AANZICHT WANDEN KOKERS DOORLAATSLUIS	TEK.NR. 1

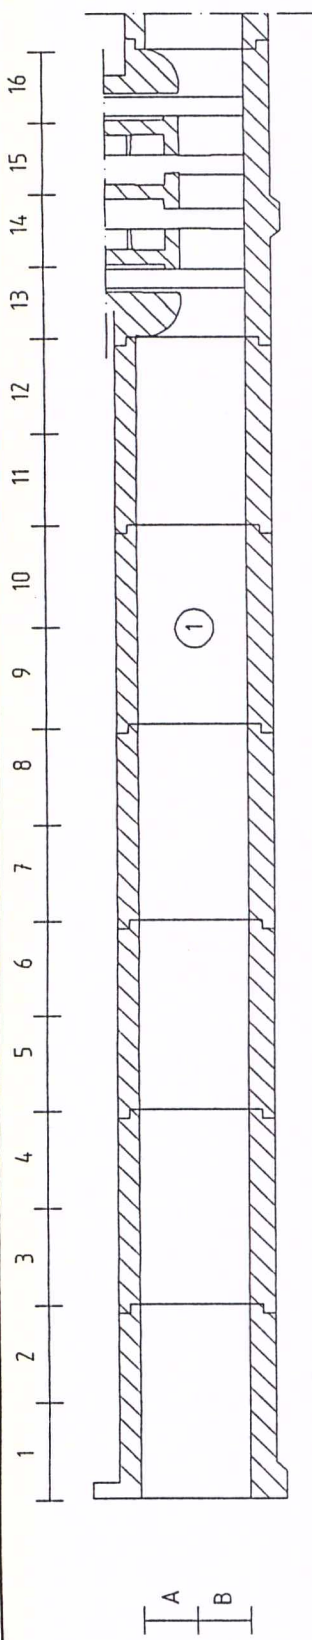

NOORDELIJK AANZICHT WA 01_02

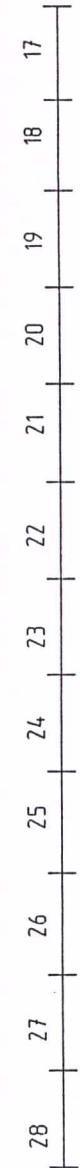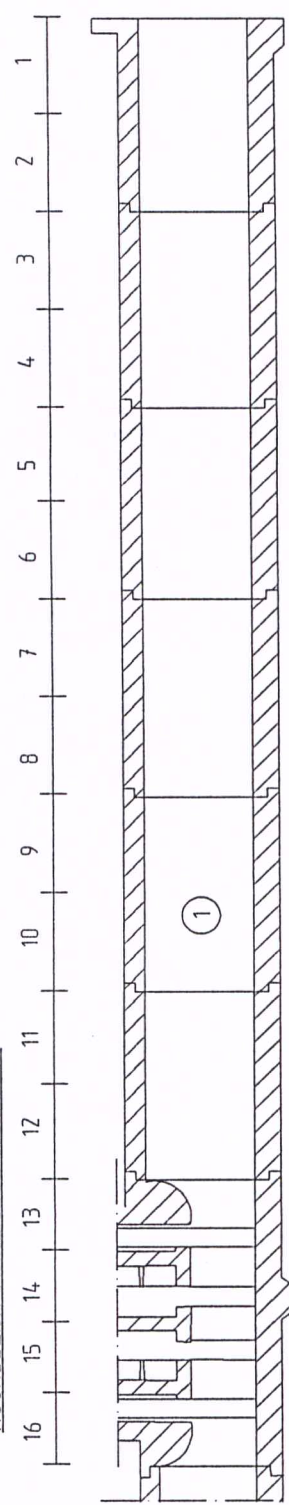


ZUIDELIJK AANZICHT WA 02_03



Loc Nr 1
Naam 10343 wand



SLUISCOMPLEX IN DE BROUWERSDAM (BROUWERSSLUIS)		42E-001
.	ALLE BETON SLUIS	BC01
300594	BOVENAANZICHT VLOER KOKERS DOORLAATSLUIS	TEK.NR. 2

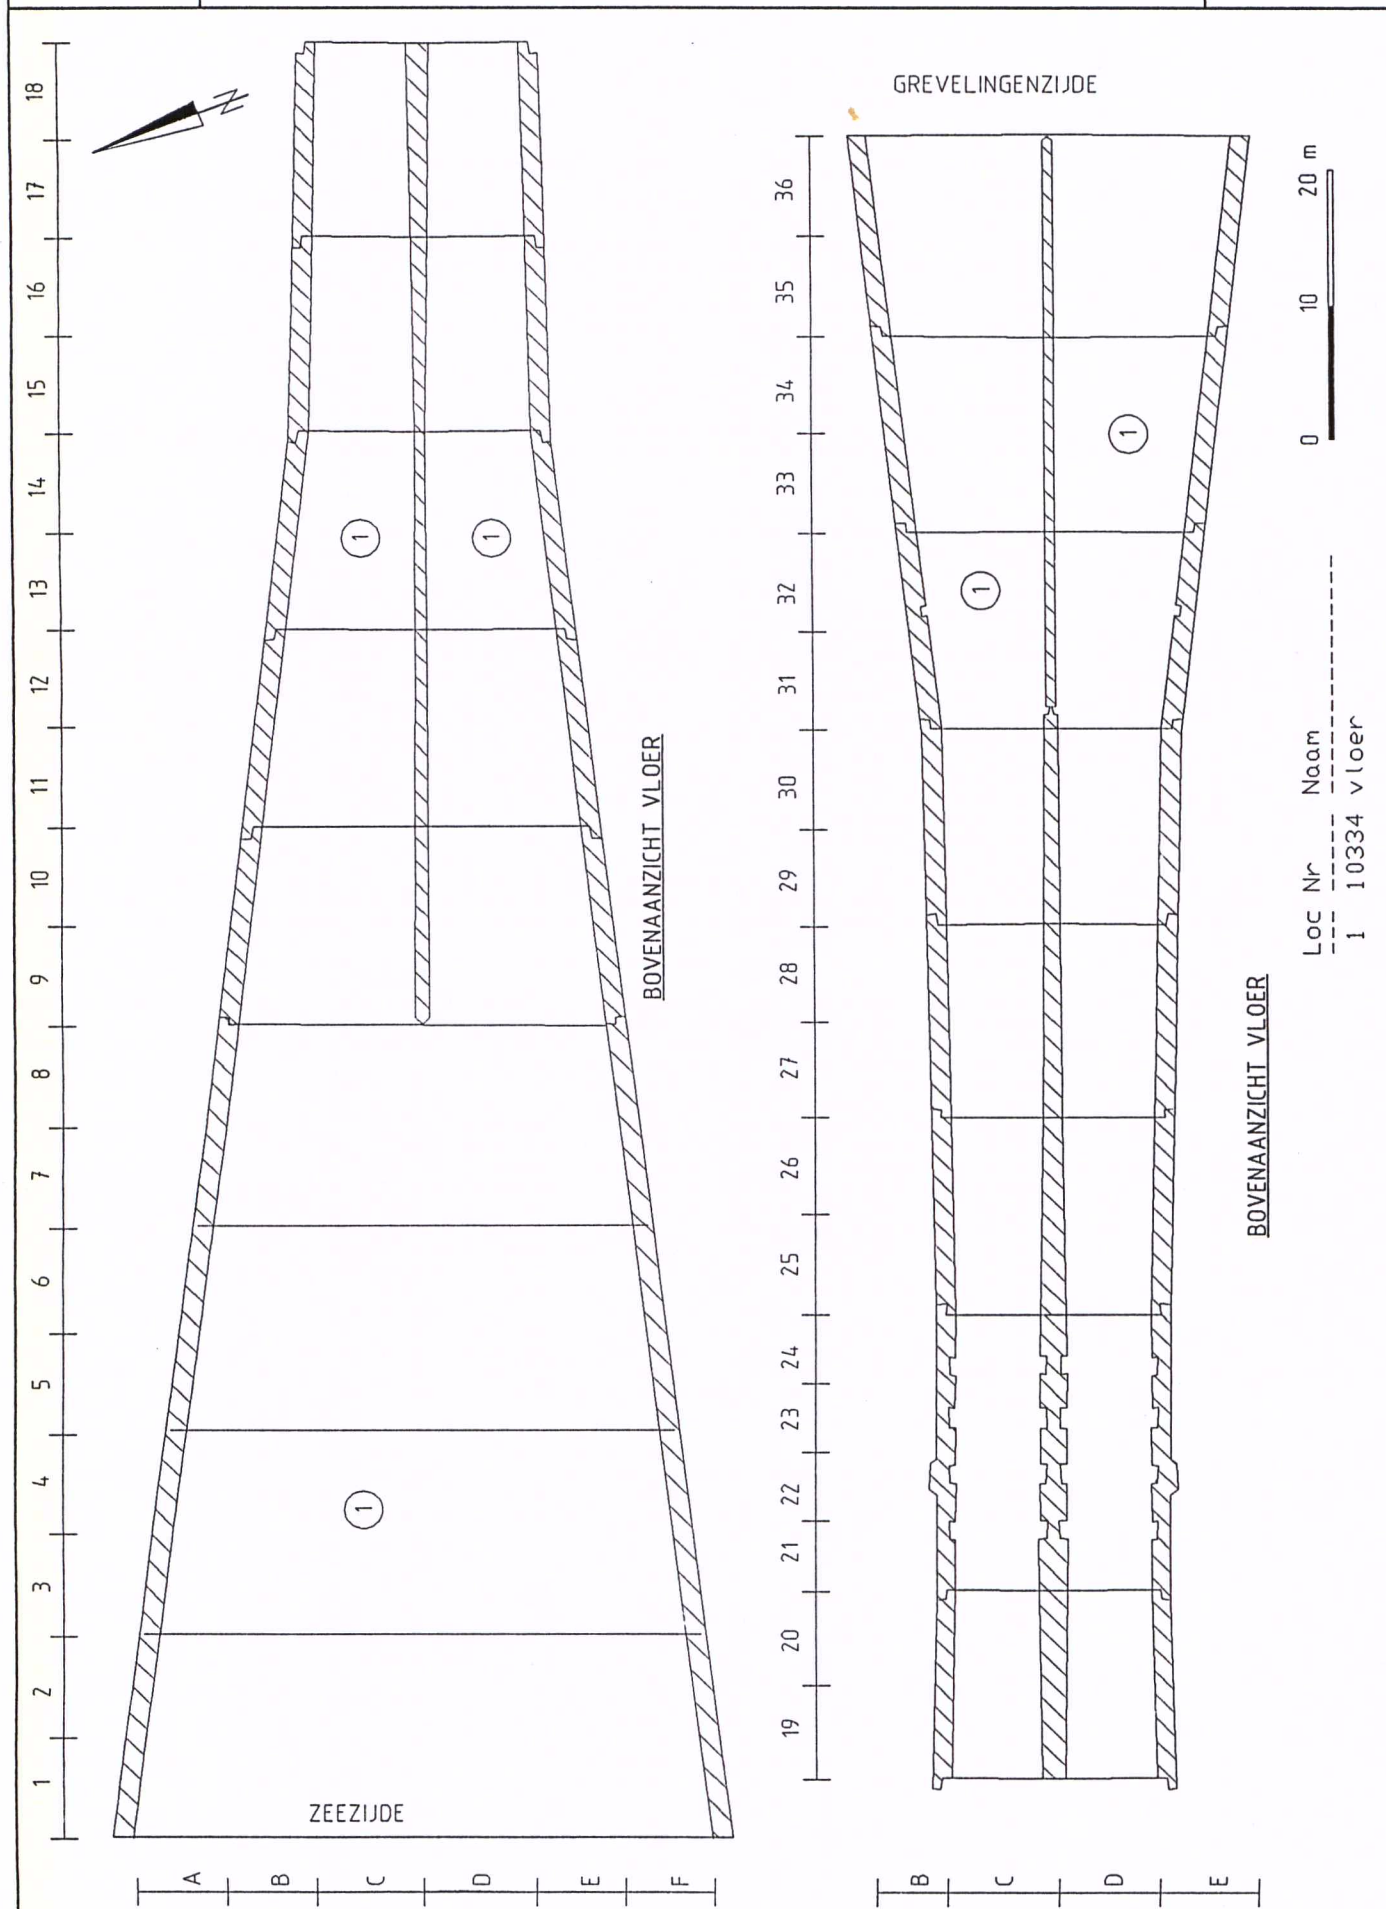

SLUISCOMPLEX IN DE BROUWERSDAM (BROUWERSSLUIS)		42E-001
.	ALLE BETON SLUIS	BC01
300594	ONDERAANZICHT DAK KOKERS DOORLAATSLUIS	TEK.NR. 3

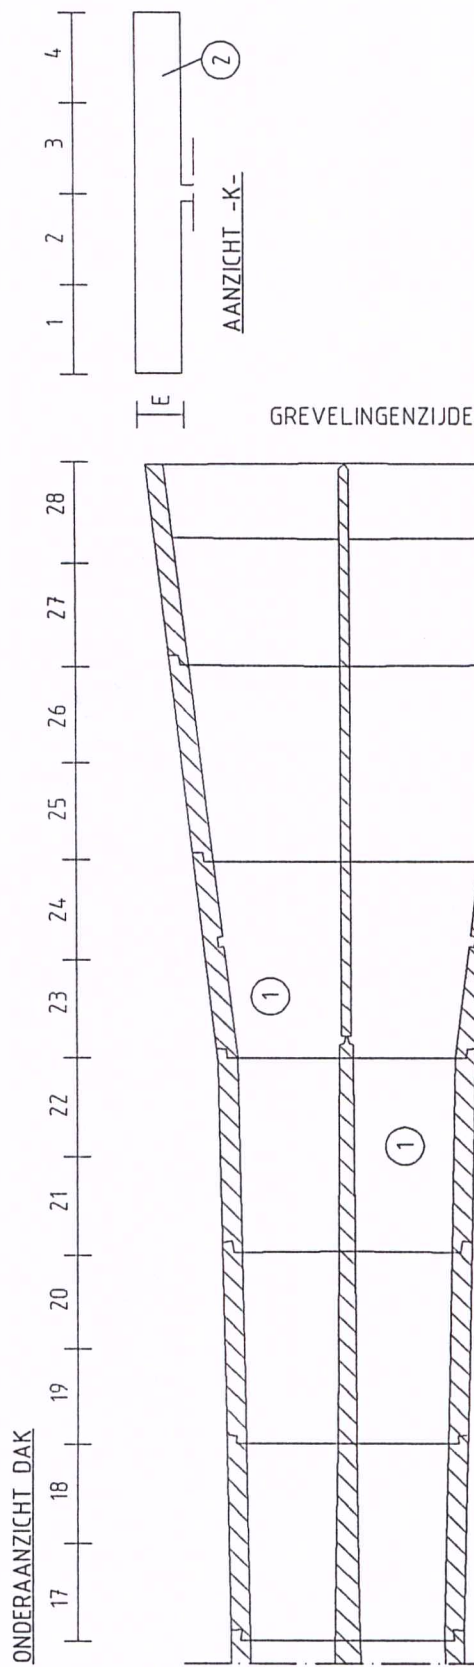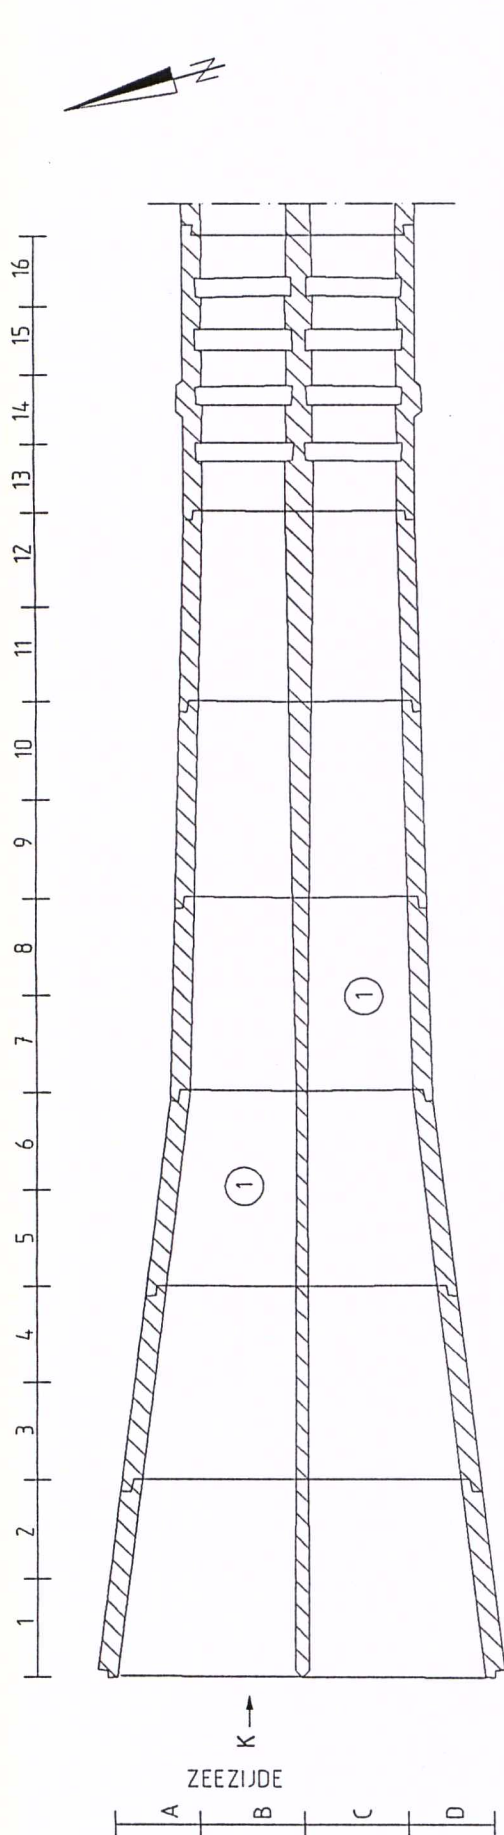


Loc Nr Naam

1 11620 dak


2 13463 frontwand

0 10 20 m

SLUISCOMPLEX IN DE BROUWERSDAM (BROUWERSSLUIS)	42E-001
ALLE BETON SLUIS	BC01
300594	PLATTEGROND BEGANEGROND BUITENHOOFD
	TEK.NR. 5

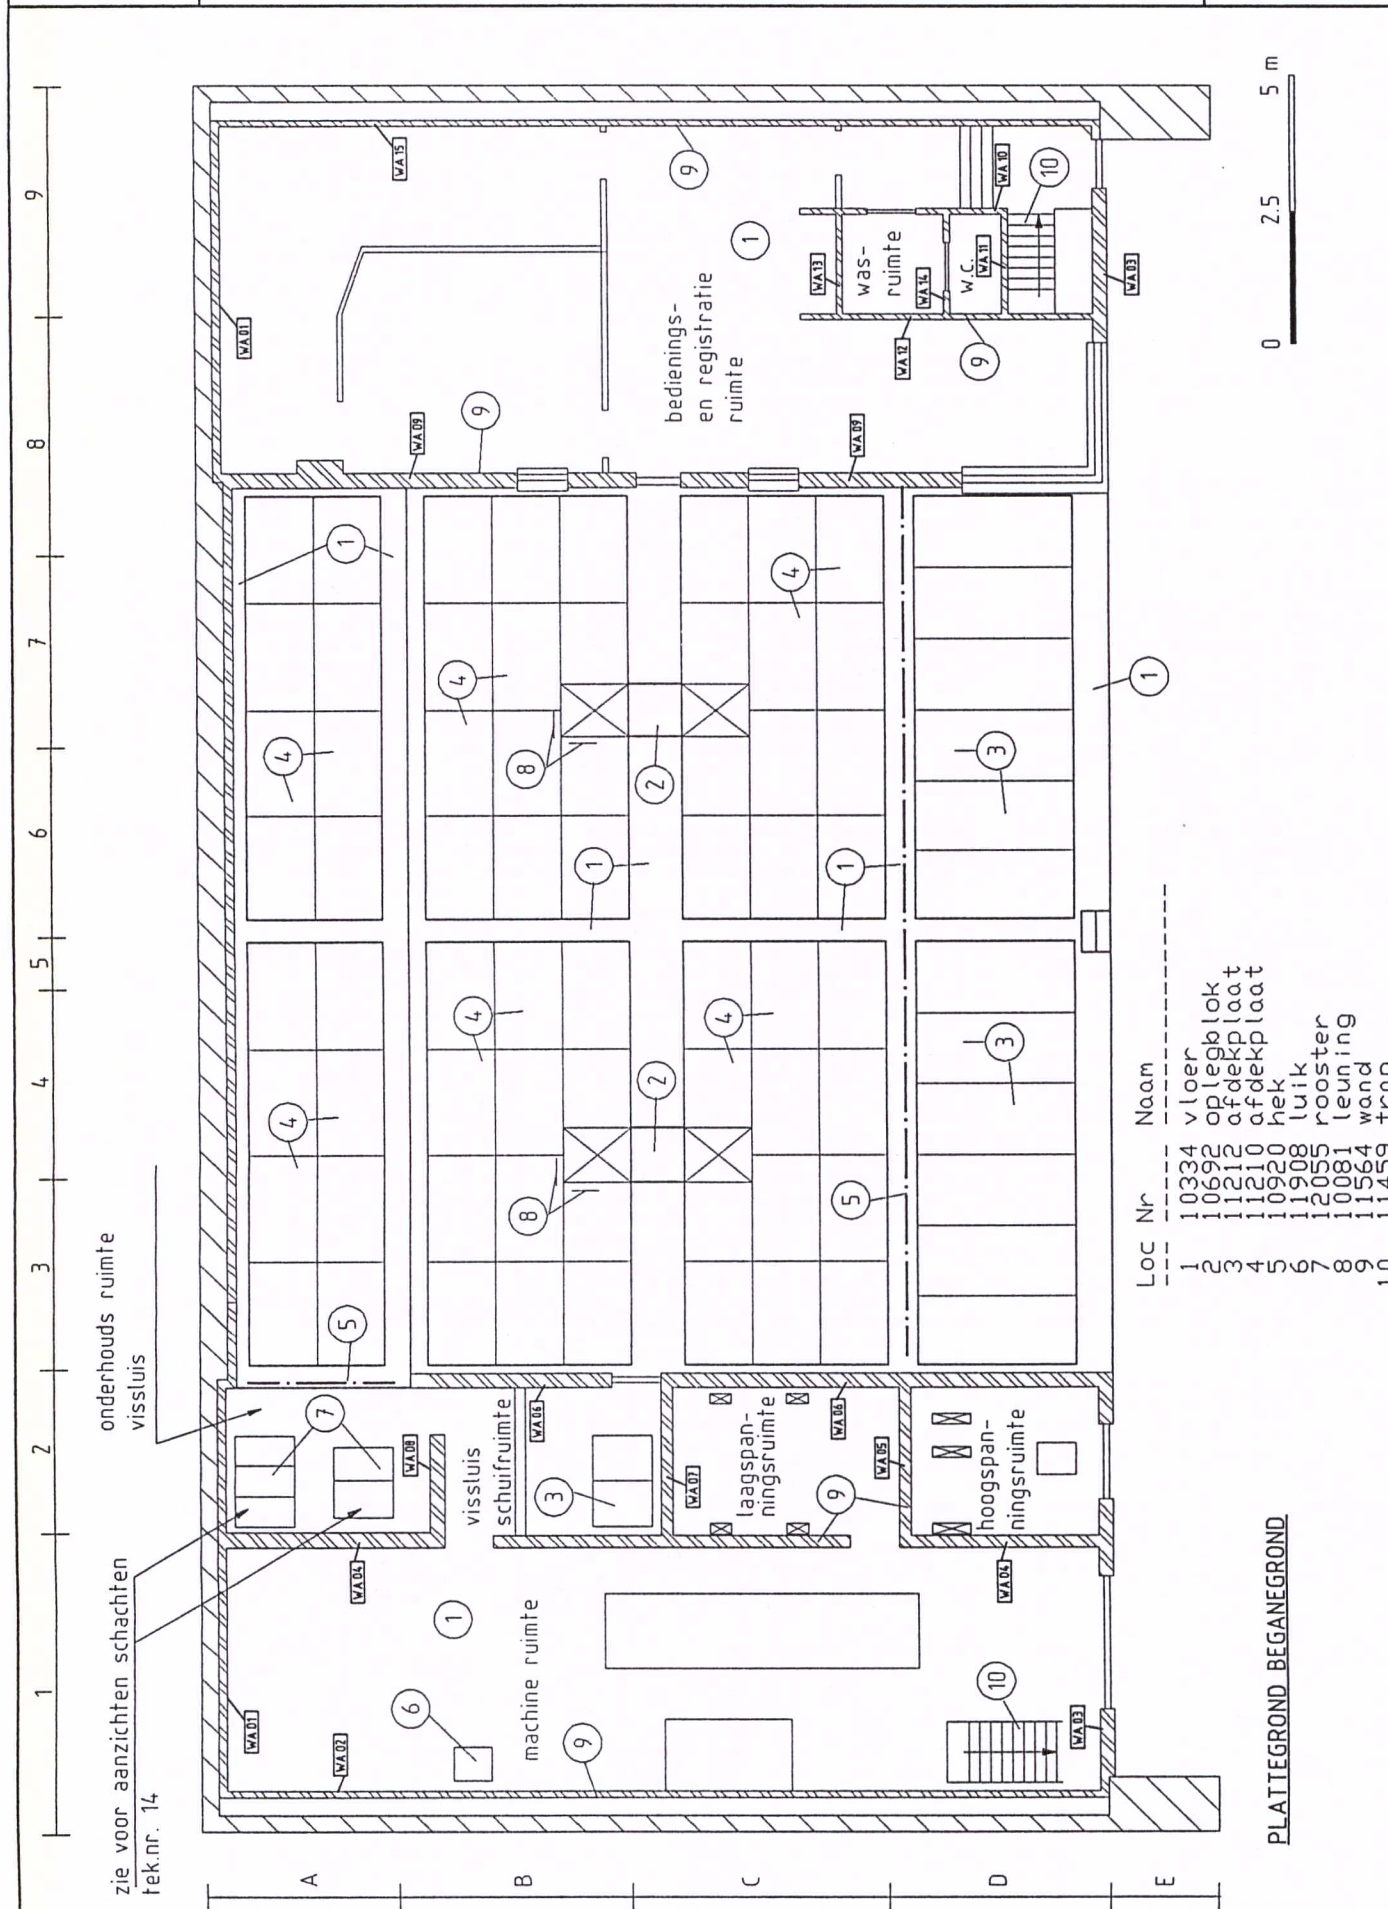



SLUISCOMPLEX IN DE BROUWERSDAM (BROUWERSSLUIS)		42E-001
	ALLE BETON SLUIS	BC01
300594	UITWENDIGE AANZICHTEN BUITENHOOFD DOORLAATSLUIS	TEK.NR. 08 6

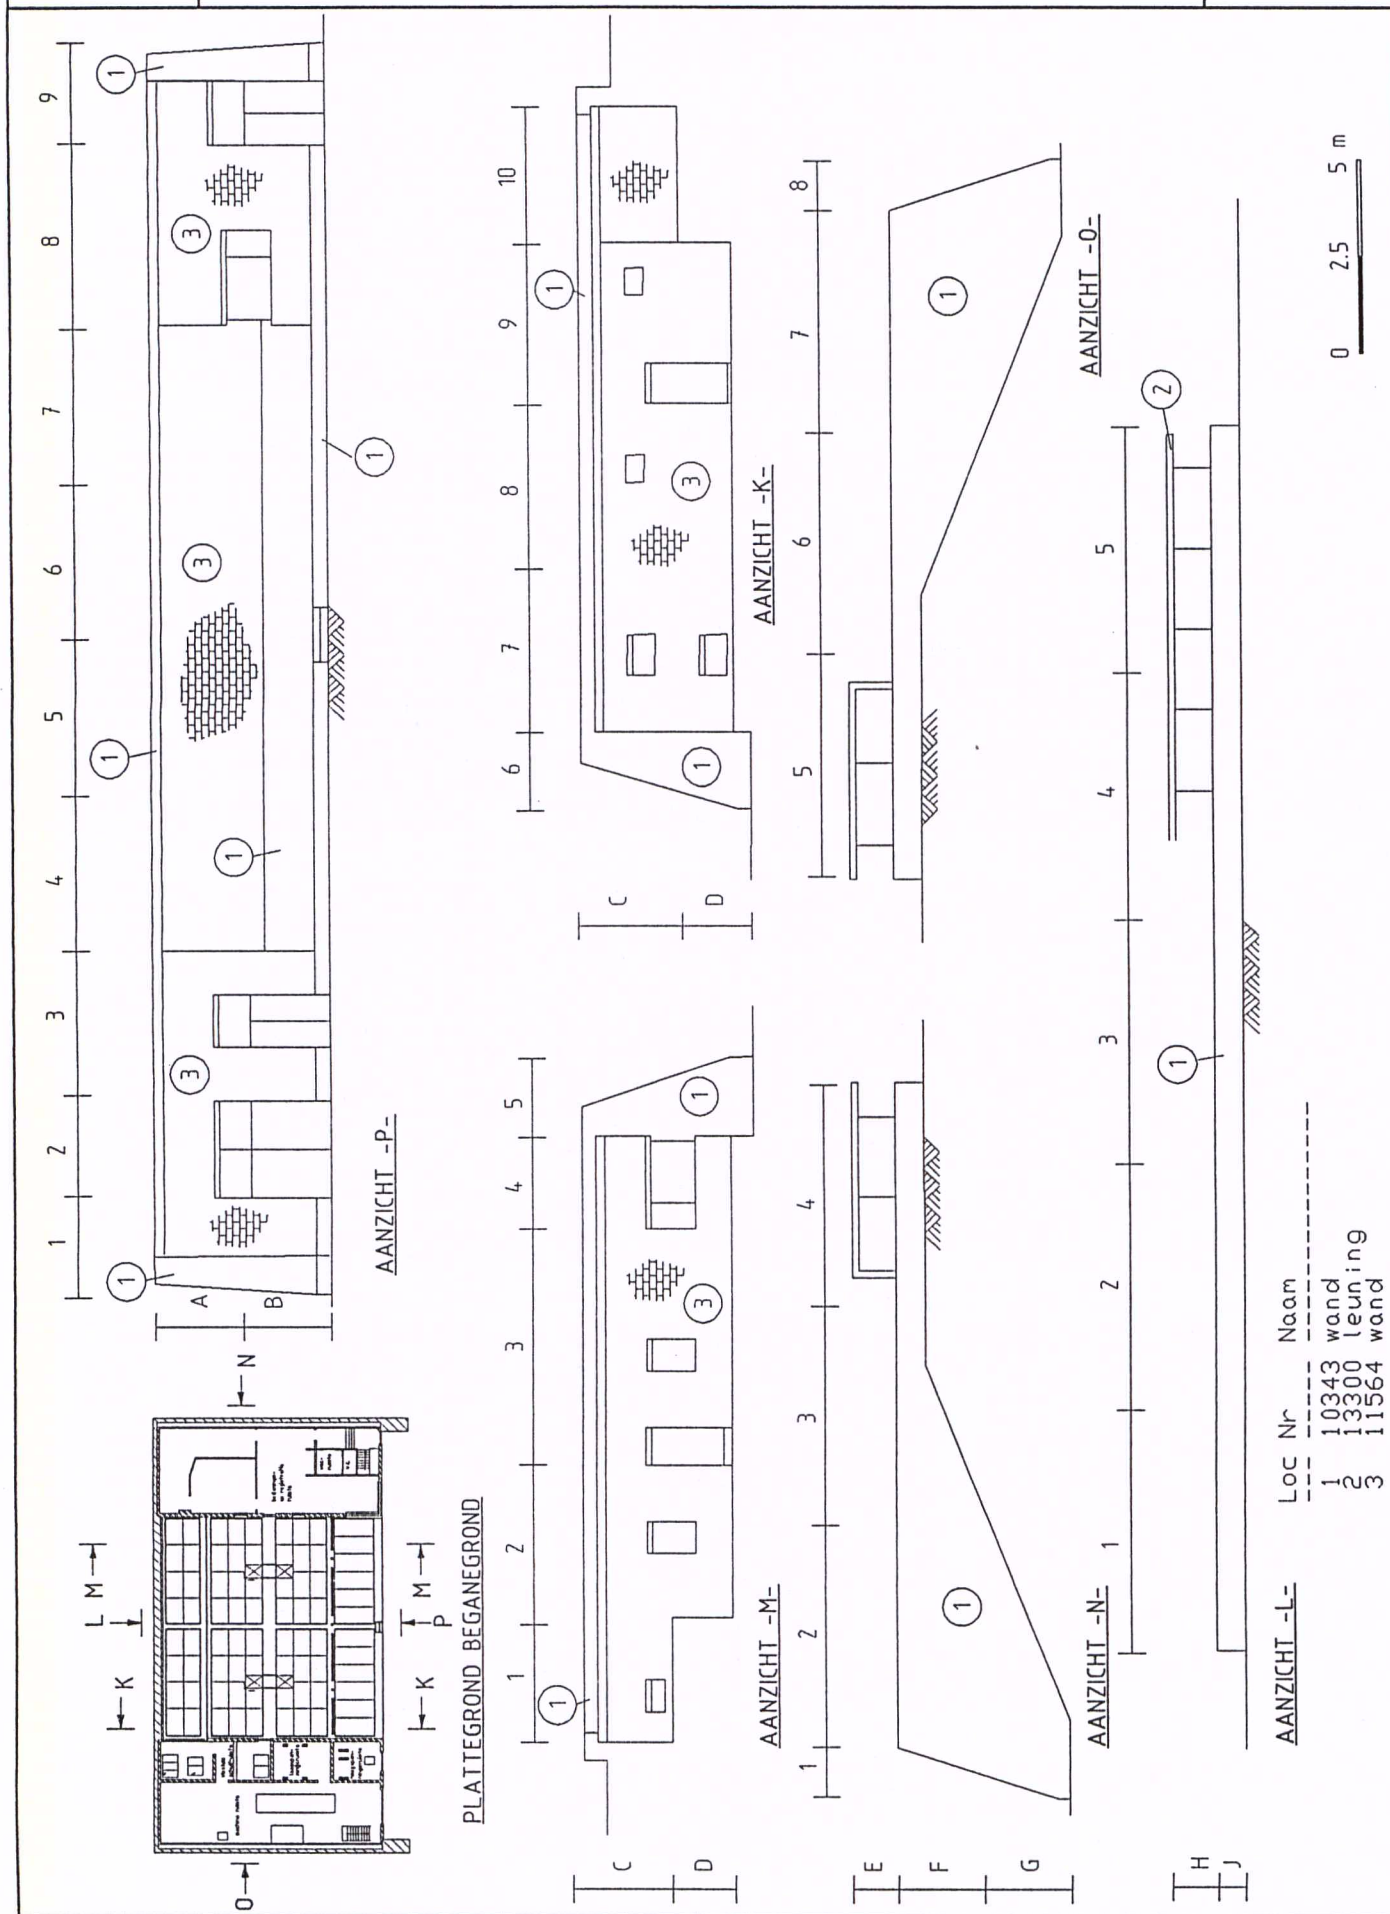


SLUISCOMPLEX IN DE BROUWERSDAM (BROUWERSSLUIS)		42E-001
.	ALLE BETON SLUIS	BC01
300594	INWENDIGE AANZICHTEN BUITENHOOFD DOORLAATSLUIS	TEK.NR. 7

Opmerking:
Deze beide aanzichten zijn in situ niet gecontroleerd omdat deze ruimte niet langs normale weg toegankelijk is. Tijdens de inspectie (dan moeten er wel een paar betonnen afdeklatten gelicht worden) moet deze tekening gecontroleerd worden.


Loc Nr	Naam
1	10343 wand

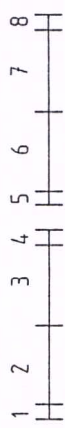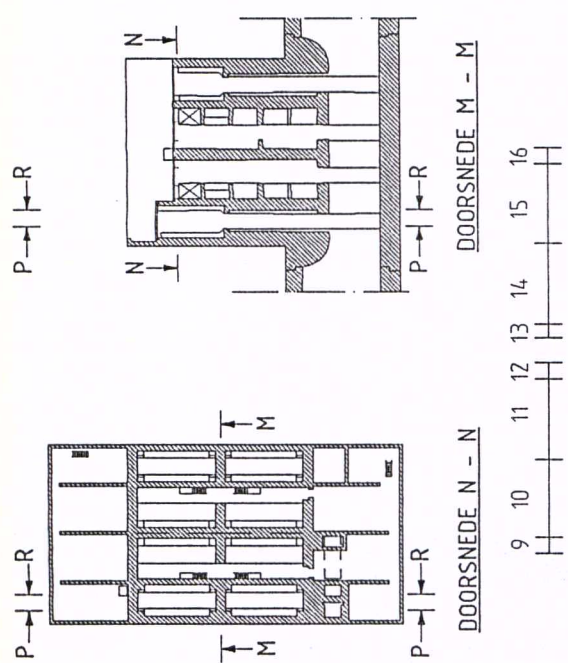

zie tekening 14


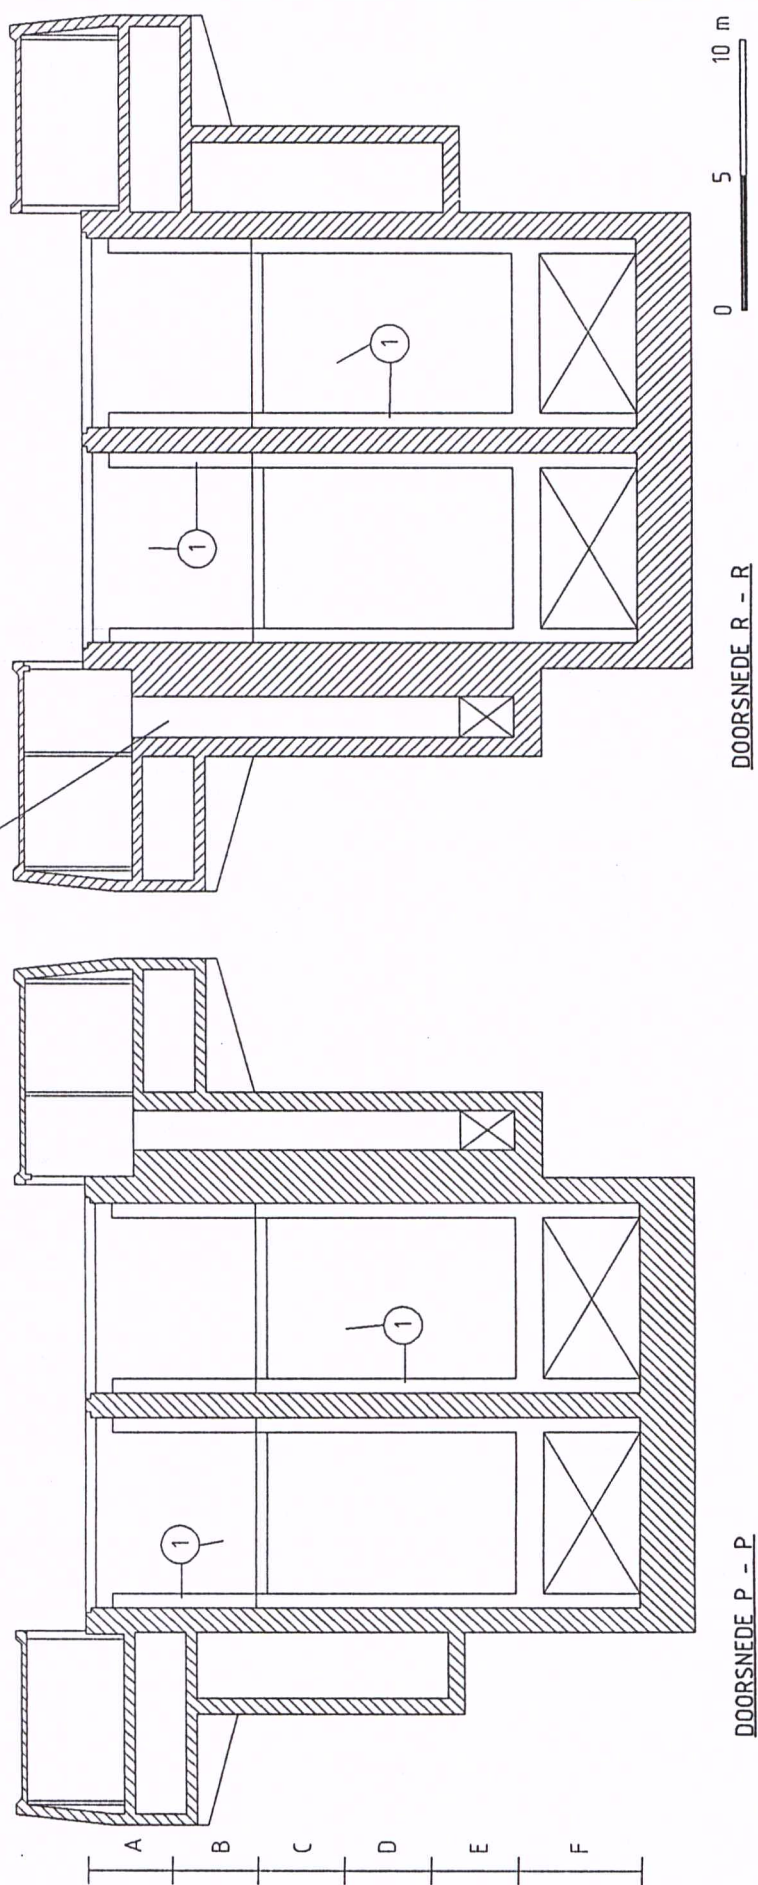


SLUISCOMPLEX IN DE BROUWERSDAM (BROUWERSSLUIS)		42E-001
.	ALLE BETON SLUIS	BC01
300594	INWENDIGE AANZICHTEN BUITENHOOFD DOORLAATSLUIS	TEK.NR. 9

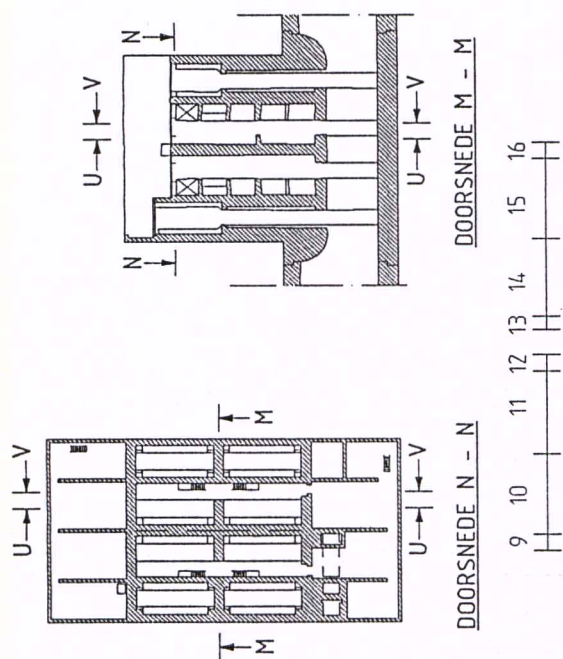


Loc	Nr	Naam
1	10343	wand
2	10706	bordes
3	10081	leuning
4	10708	bordes
5	11458	trap

STALEN ONDERDELEN ZIJN --- WEERGEGEVEN !!

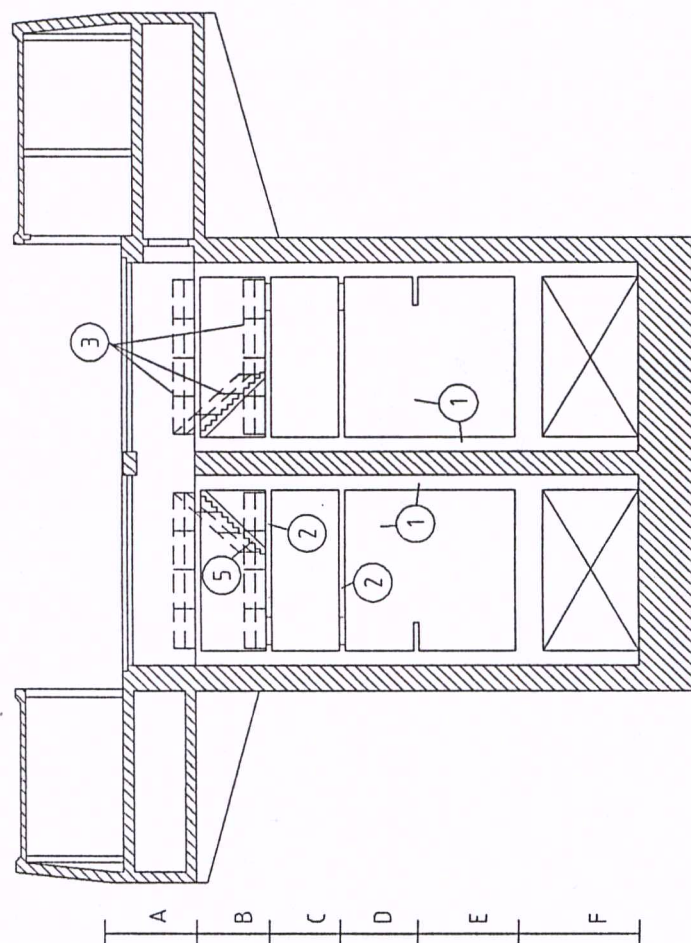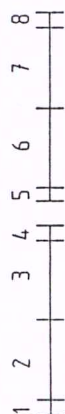

DOORSNEDEN U - U




DOORSNEDEN V - V

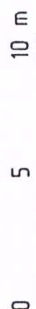


SLUISCOMPLEX IN DE BROUWERSDAM (BROUWERSSLUIS)		42E-001
.	ALLE BETON SLUIS	BC01
300594	INWENDIGE AANZICHTEN BUITENHOOFD DOORLAATSLUIS	TEK.NR. 10

Opmerking:
Deze beide aanzichten zijn in situ niet gecontroleerd omdat deze ruimte niet langs normale weg toegankelijk is. Tijdens de inspectie (dan moeten er wel een paar stalen afdekplaten gelicht worden) moet deze tekening gecontroleerd worden.


Loc Nr	Naam
1	10343 wand

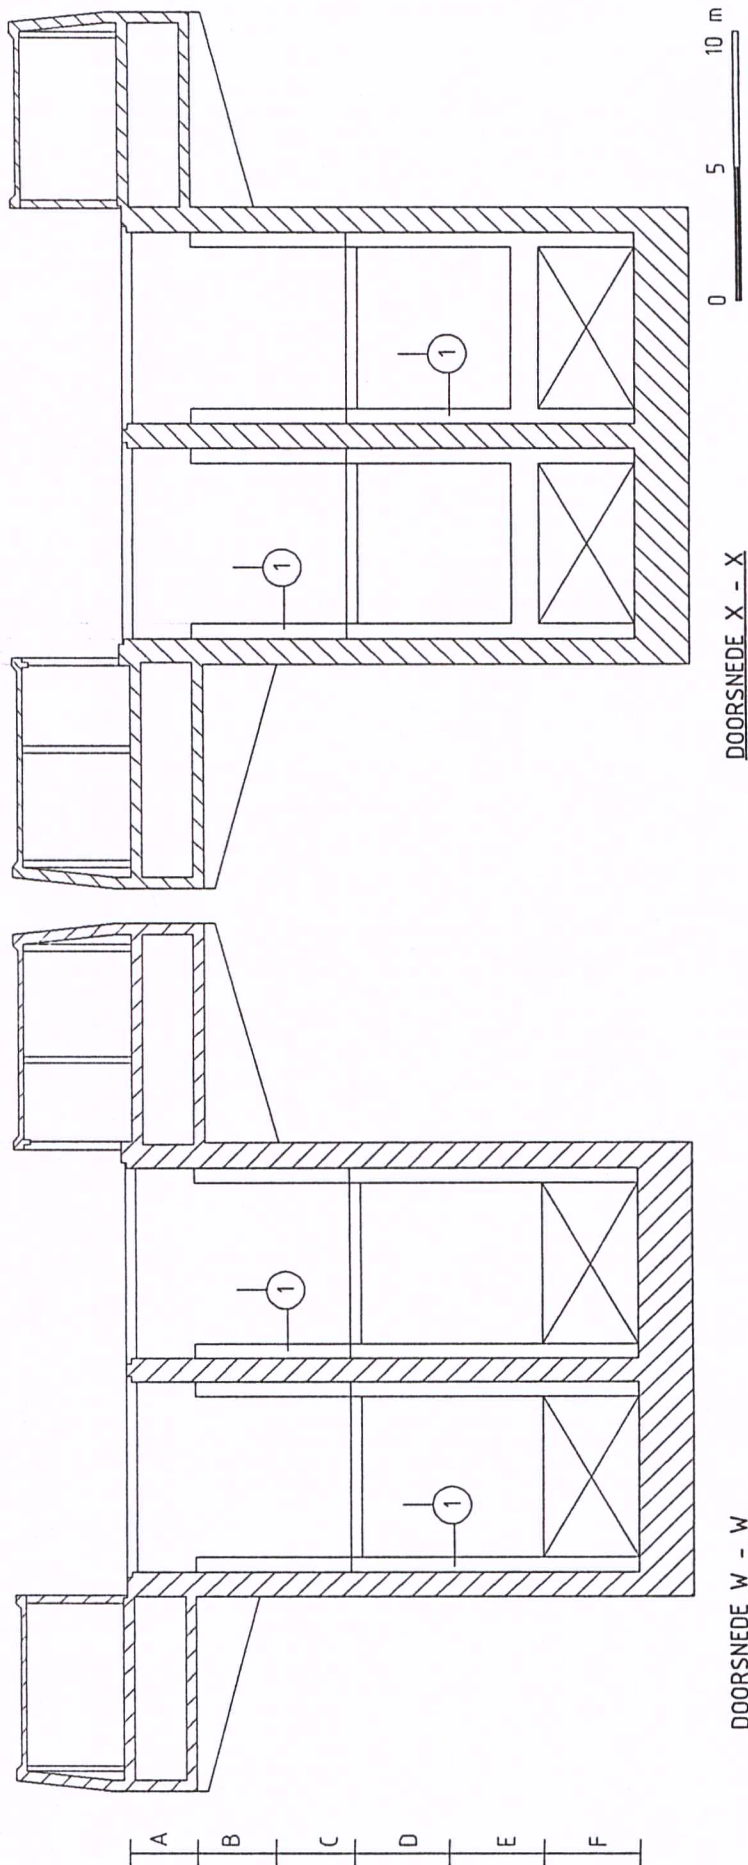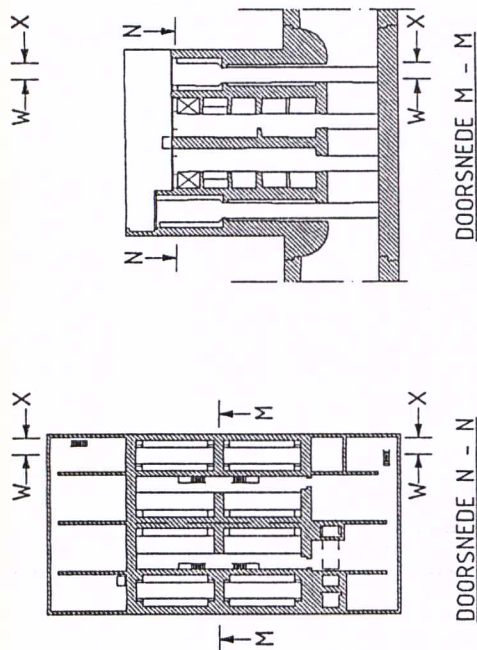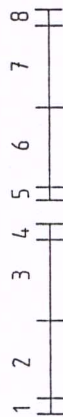

SLUISCOMPLEX IN DE BROUWERSDAM (BROUWERSSLUIS)		42E-001
	ALLE BETON SLUIS	BC01
300594	HORIZONTALE DOORSNEDE BUITENHOOFD DOORLAATSLUIS OP 7.00+	TEK.NR. 11


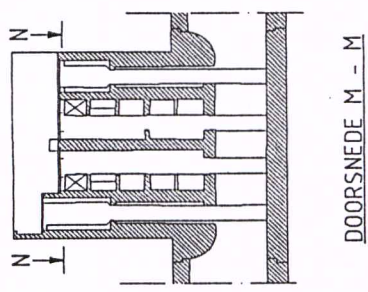


Loc	Nr	Naam
1	10334	vloer
2	10343	wand
3	11564	wand

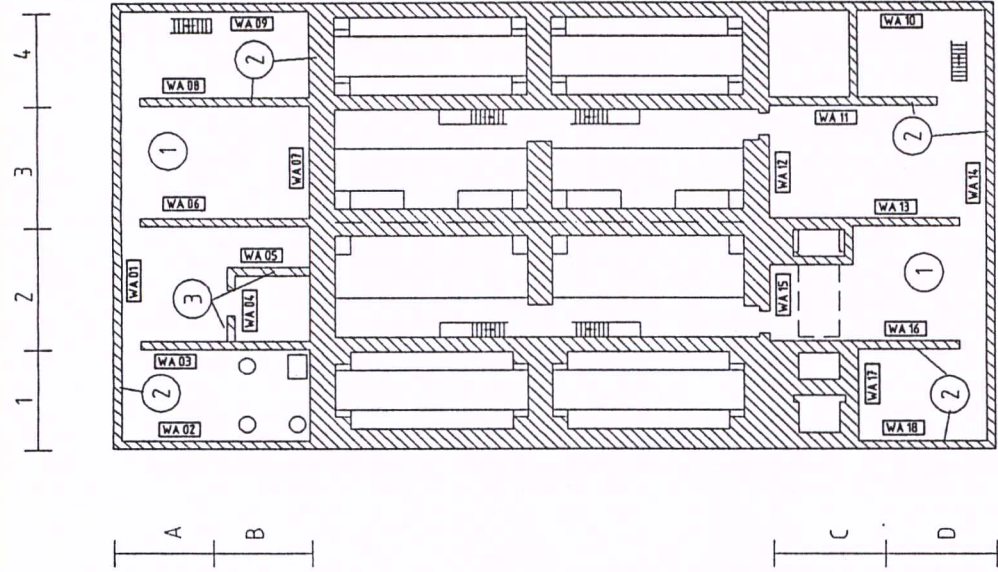


DOORSNEDE N - N


SLUISCOMPLEX IN DE BROUWERSDAM (BROUWERSSLUIS)		42E-001
.	ALLE BETON SLUIS	BC01
300594	INWENDIGE AANZICHTEN MEETINSTRUMENTSCHACHTEN 01,02 EN 03	TEK.NR. 12

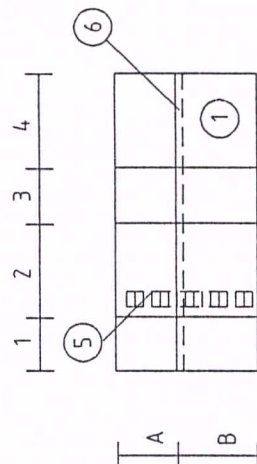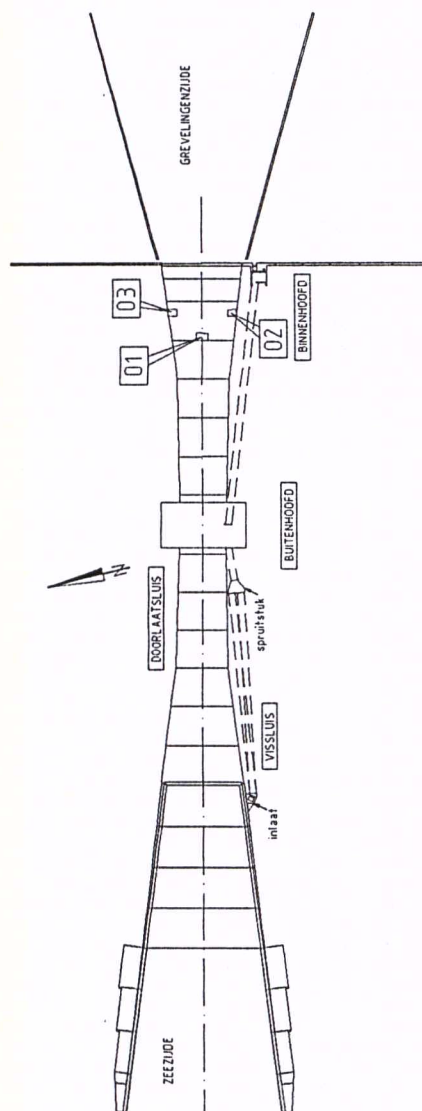


AANZICHT WANDEN MEETINSTRUMENTSCHACHT 01

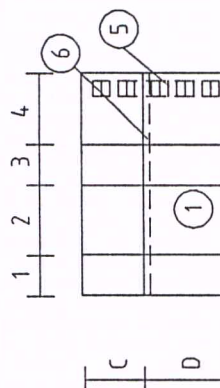


AANZICHT WANDEN MEETINSTRUMENTSCHACHT 02

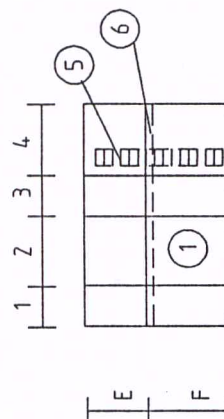


AANZICHT WANDEN MEETINSTRUMENTSCHACHT 03

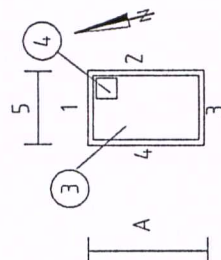


BOVENAANZICHT

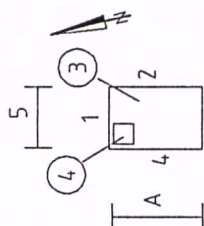


BOVENAANZICHT

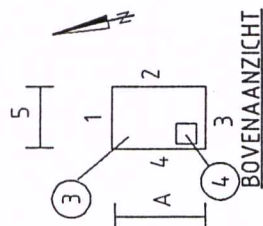


BOVENAANZICHT

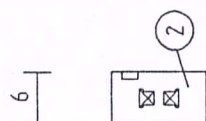

BOVENAANZICHT VLOER

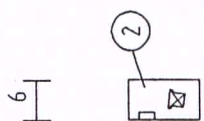

BOVENAANZICHT VLOER

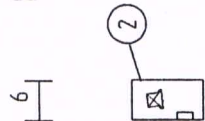


BOVENAANZICHT VLOER

Loc	Nr	Naam
1	10343	wand
2	10334	vloer
3	11212	afdekplaat
4	11908	luik
5	11086	ladder
6	10708	bordes


STALEN ONDERDELEN ZIJN -- -- WEERGEGEVEN !!



SLUISCOMPLEX IN DE BROUWERSDAM (BROUWERSSLUIS)		42E-001
.	ALLE BETON SLUIS	BC01
300594	INWENDIGE AANZICHTEN BINNENHOOFD VISSLUIS	TEK.NR. 13

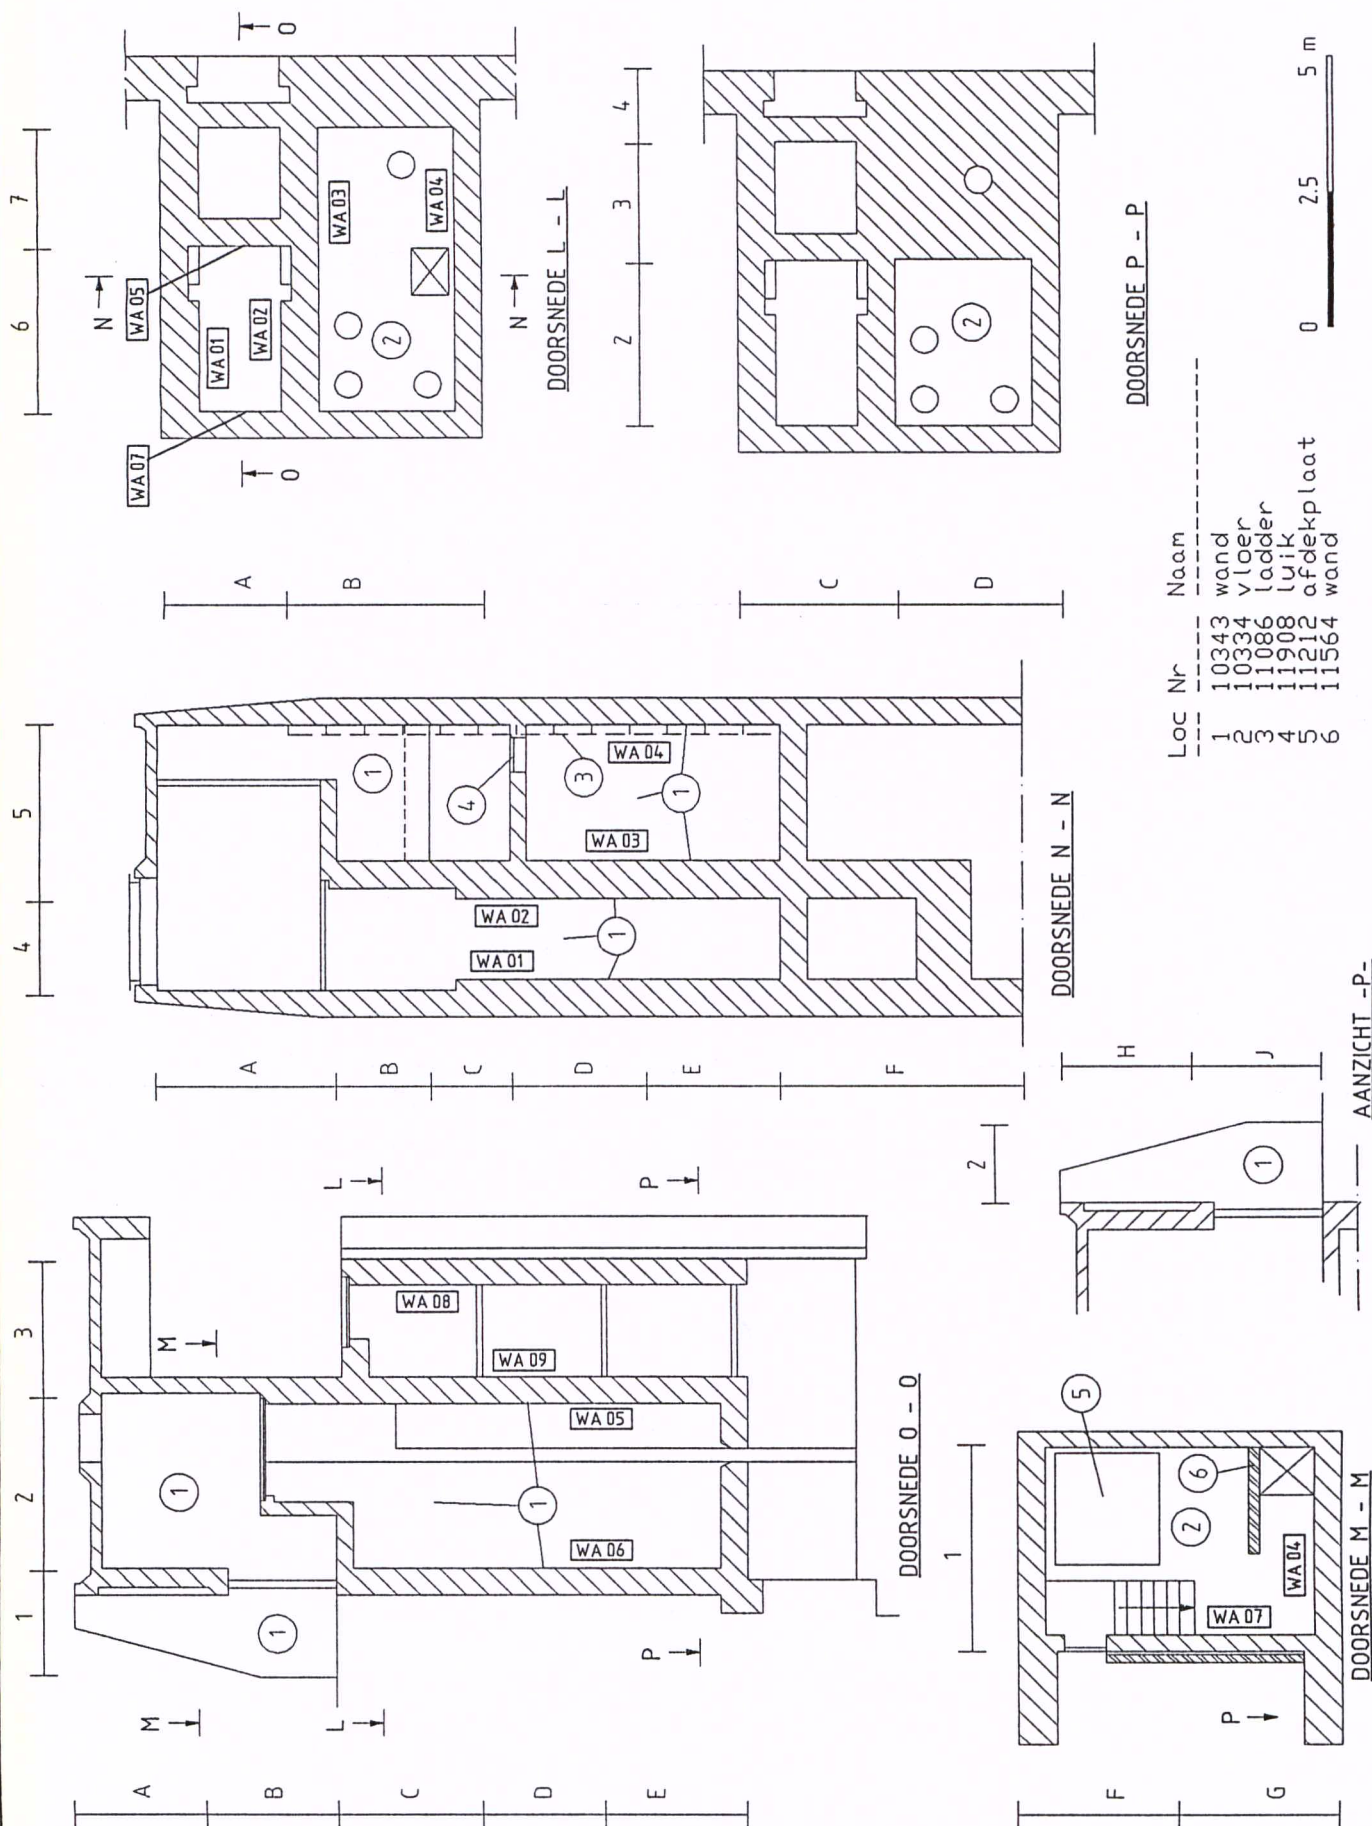


SLUISCOMPLEX IN DE BROUWERSDAM (BROUWERSSLUIS)		42E-001
.	ALLE BETON SLUIS	BC01
300594	INWENDIGE AANZICHTEN BUITENHOOFD EN INLAAT VISSLUIS	TEK.NR. 14

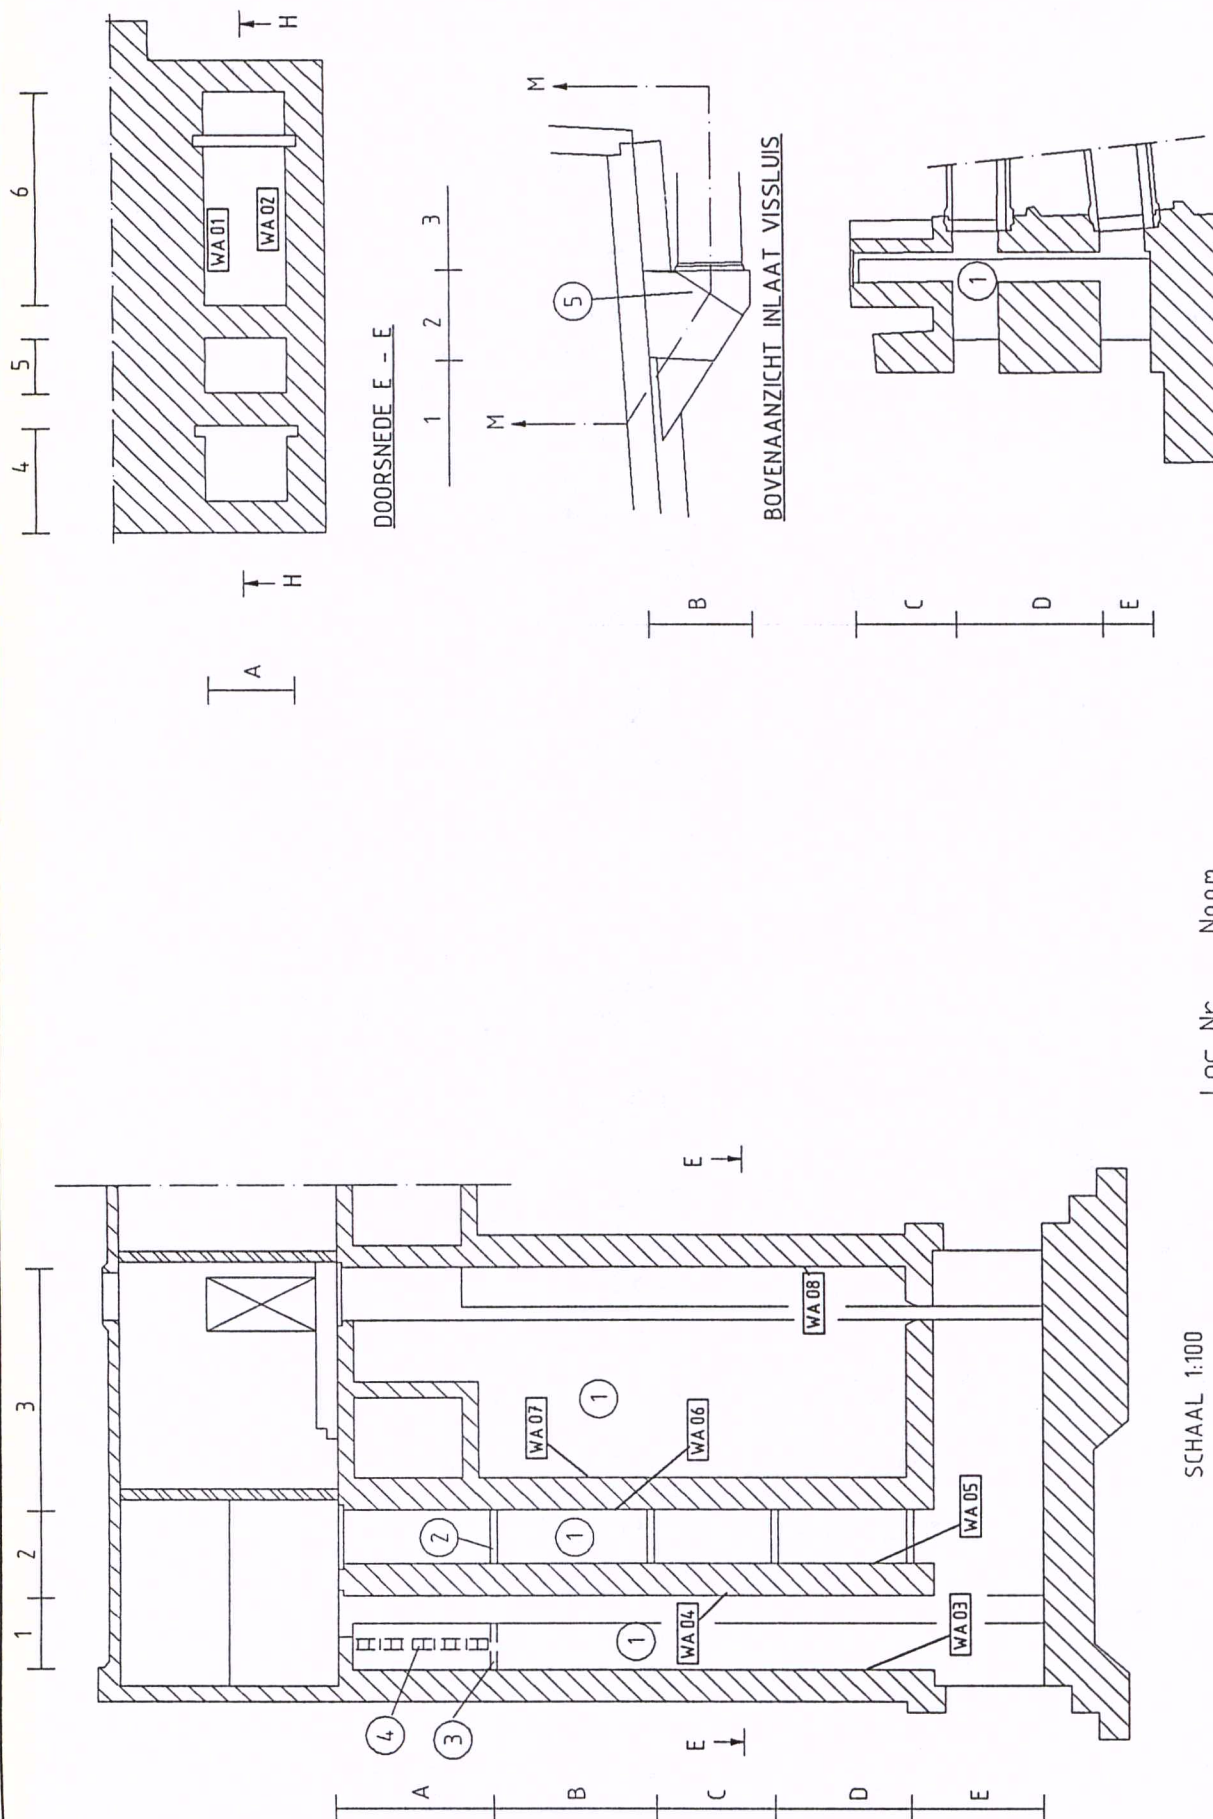

LOC	Nr	Naam
1	10343	wand
2	10706	bordes
3	10708	bordes
4	11086	ladder
5	11210	afdekplaat

SCHAAL 1:100

DOORSNEDE H - H

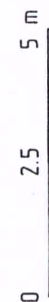

DOORSNEDE M - M



SLUISCOMPLEX IN DE BROUWERSDAM (BROUWERSSLUIS)		42E-001
.	ALLE BETON SLUIS	BC01
300594	AANZ. VLEUGELW. ZEEZIJDE EN DAMWANDEN GREVELINGENZIJD	TEK.NR. 16

