


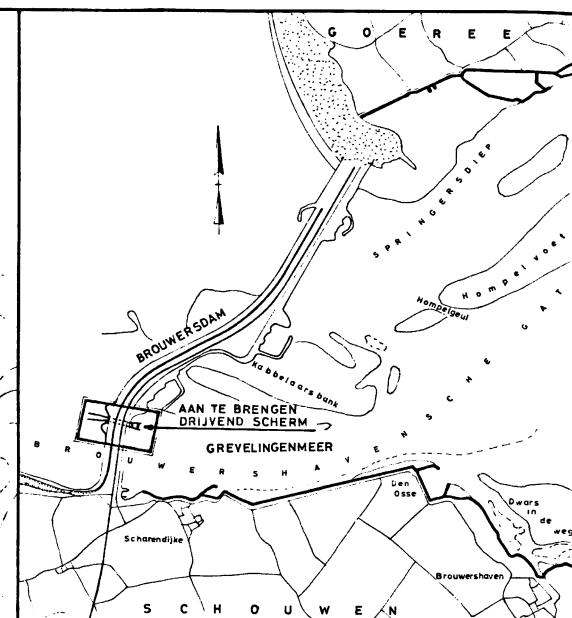


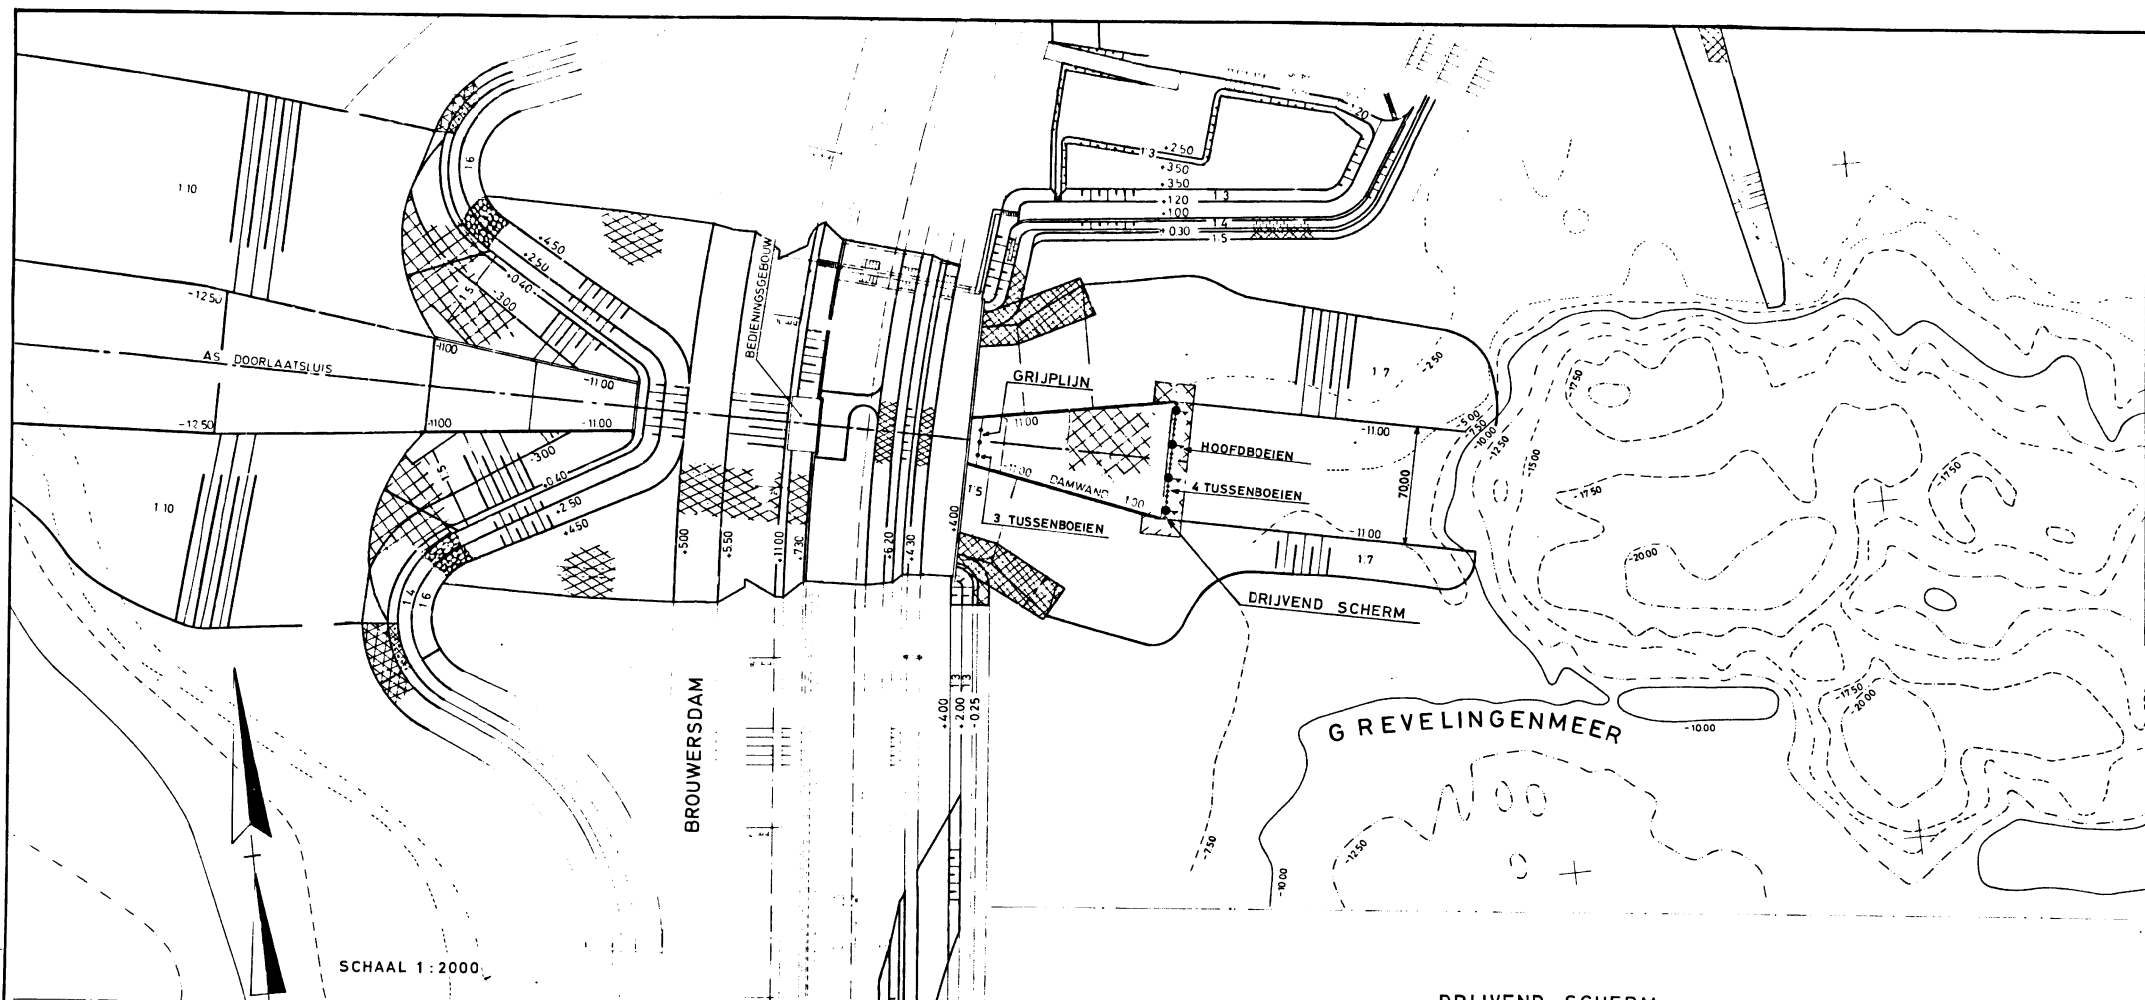

VERKLARING
MATEN IN METERS
HOOGTEMATEN IN METERS TOV. N.A.P.

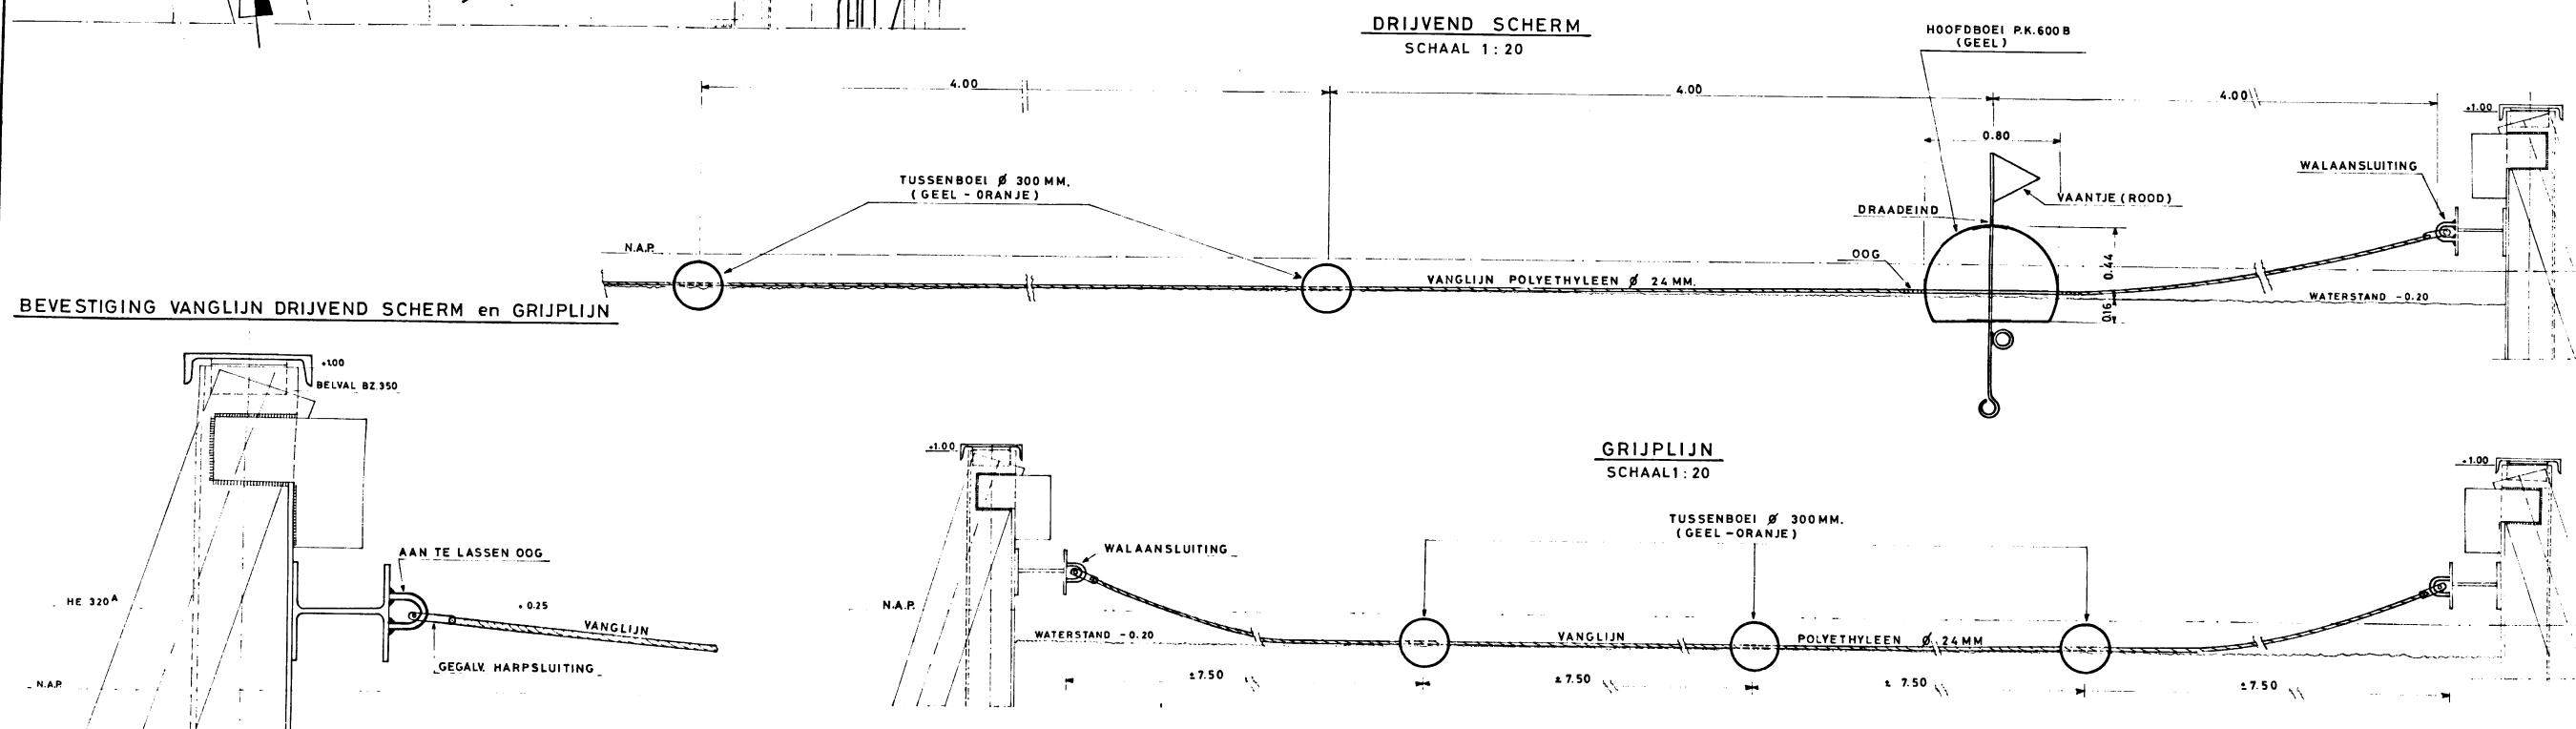

BEVESTIGING VANGLIJN DRIJVEND SCHERM en GRIJPLIJN

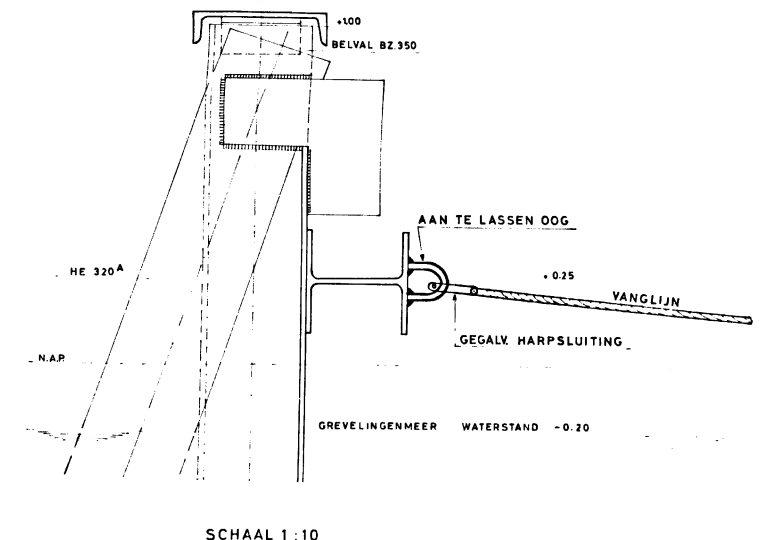

COMPARTIMENTERINGSWERKEN		BESTEK DED.1665
AANVULLEN BOUWPUT DOORLAATSLUIS BROUWERSDAM		WERKTEKENING NR. 67
AANBRENGEN DRIJVEND SCHERM en GRIJPLIJN		SCHAAL DIVERSEN
RIJKSWATERSTAAT	DELTA DIENST	
AFDELING WATERBOUWKUNDIGE WERKEN	GOOT	
B4	78.10232	