


Begane grond

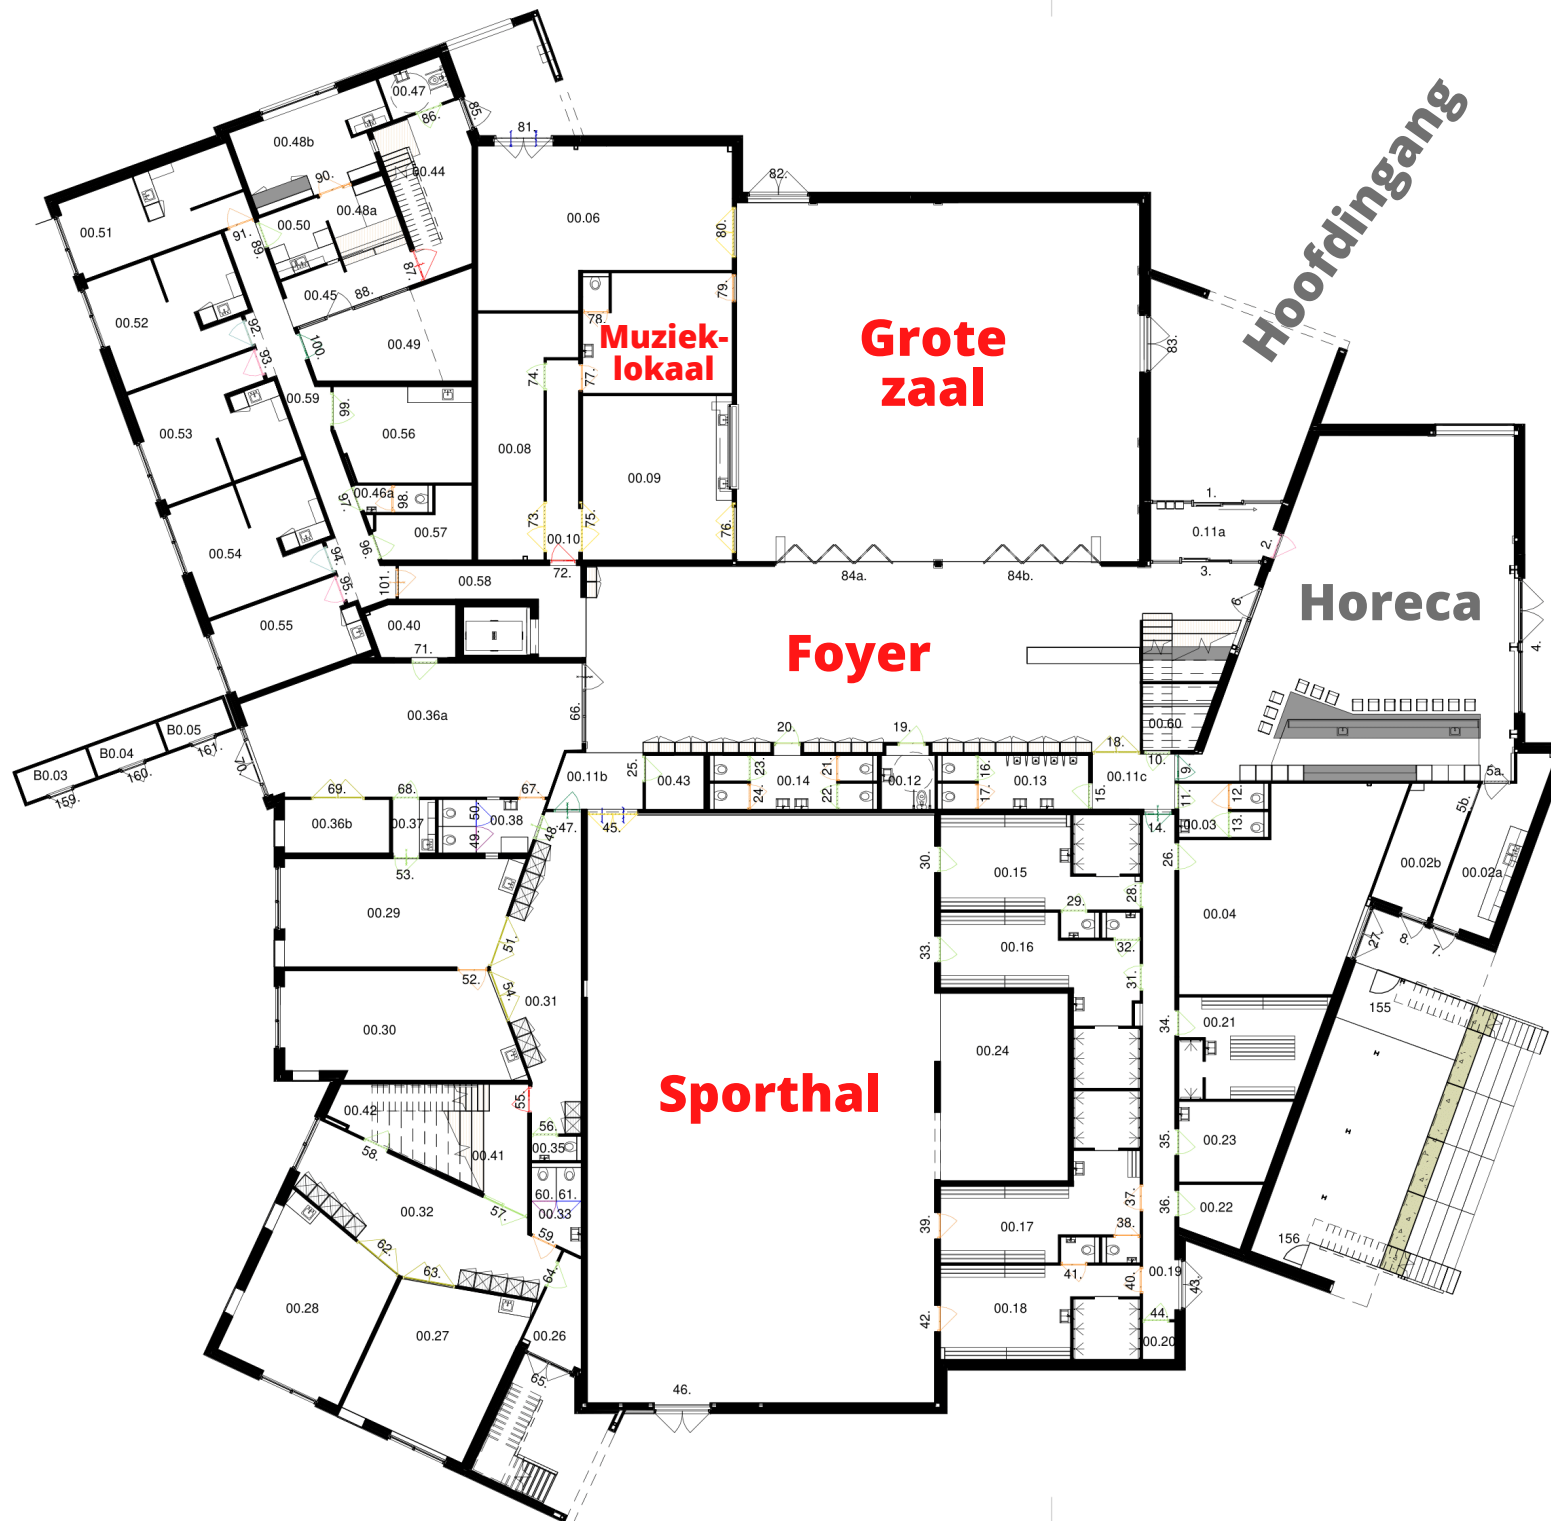

Onderwerp

Sleutelplan nummers - begane grond

Datum: 17-12-2020

Schaal: 1 : 200

Project

BMV Spaubeek
Musschenberg, 6176 BE Spaubeek

Opdrachtgever:
Gemeente Beek
Raadhuisstraat 9

Projectnummer: 17041

Projectfase: Uitvoeringsontwerp

Tekeningnummer: ST13a

Formaat: A3

AAA ARCHITECTENZAAK.
Wilhelmijnplein 25 6411 KW Heerlen
+31 45 700 9714
info@architectenzaak.eu

1e verdieping

