
[illegible]

INDEX	BEARBEITUNG VERTEILER	DATUM	GEWISSEN UNTERSCHRIFT	INDEX	BEARBEITUNG VERTEILER	DATUM	GEWISSEN UNTERSCHRIFT
HISTORIE PLANERZEUGER bzw. 1. FACHPLANER				HISTORIE ARCHITEKT bzw. 2. FACHPLANER			

Alle Brüstungs-, Vorlagen- und Öffnungsmasse ab OKKF.
Alle tragenden und konstruktiven Bauteile müssen nach geprüfter statischer Berechnung hergestellt werden.
Abmessungen und Aussparungen in Stahlbetondecken sind nach den Schablonen, bzw. nach der Statik herzustellen.
Die fertigungstechnischen und baupraktisch festlegenden Angaben zur Konstruktion und Funktion sind vom Unternehmer verantwortlich nachzuprüfen. Ebenso die Übereinstimmung der vom Planer angegebenen Zwangsmaße. Sämtliche sonstigen Unstimmigkeiten in der Bauteilung unverzüglich mitzuteilen.

$\pm 0.00 = \dots \text{ m}$	Ü. NN = OKFB ...	= EBENE ...
------------------------------	------------------	-------------

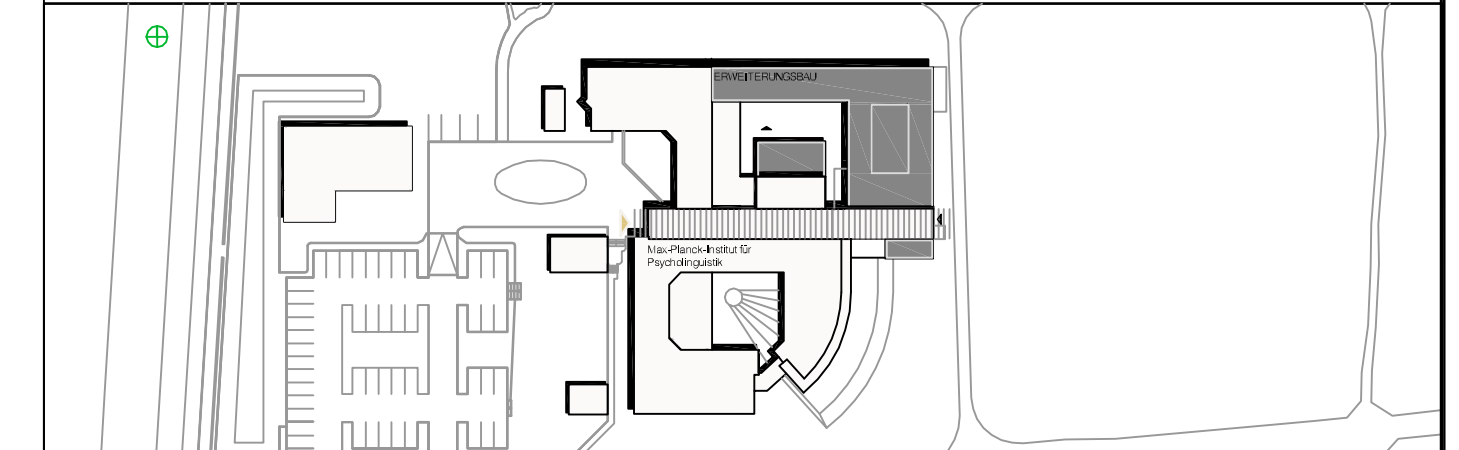

MAX-PLANCK-GESELLSCHAFT
zur Förderung der Wissenschaften e.V.
vertreten durch:
Generalverwaltung - Bauabteilung-
Hofgartenstr. 8 - 80539 München

BAUHERR	DATUM	UNTERSCHRIFT
---------	-------	--------------


**Max-Planck-Institut
für Psycholinguistik**
 Wundtlaan 1
 6525 XD Nijmegen, Nederlande

LEISTUNGSPHASE		MASSTAB	BLATTFORMAT
Ausführungsplanung		1:50	891x420
ZEICHNUNG		PLANBEZEICHNUNG	
Schema		Abwicklung Virtual Reality Labor	

[illegible]