


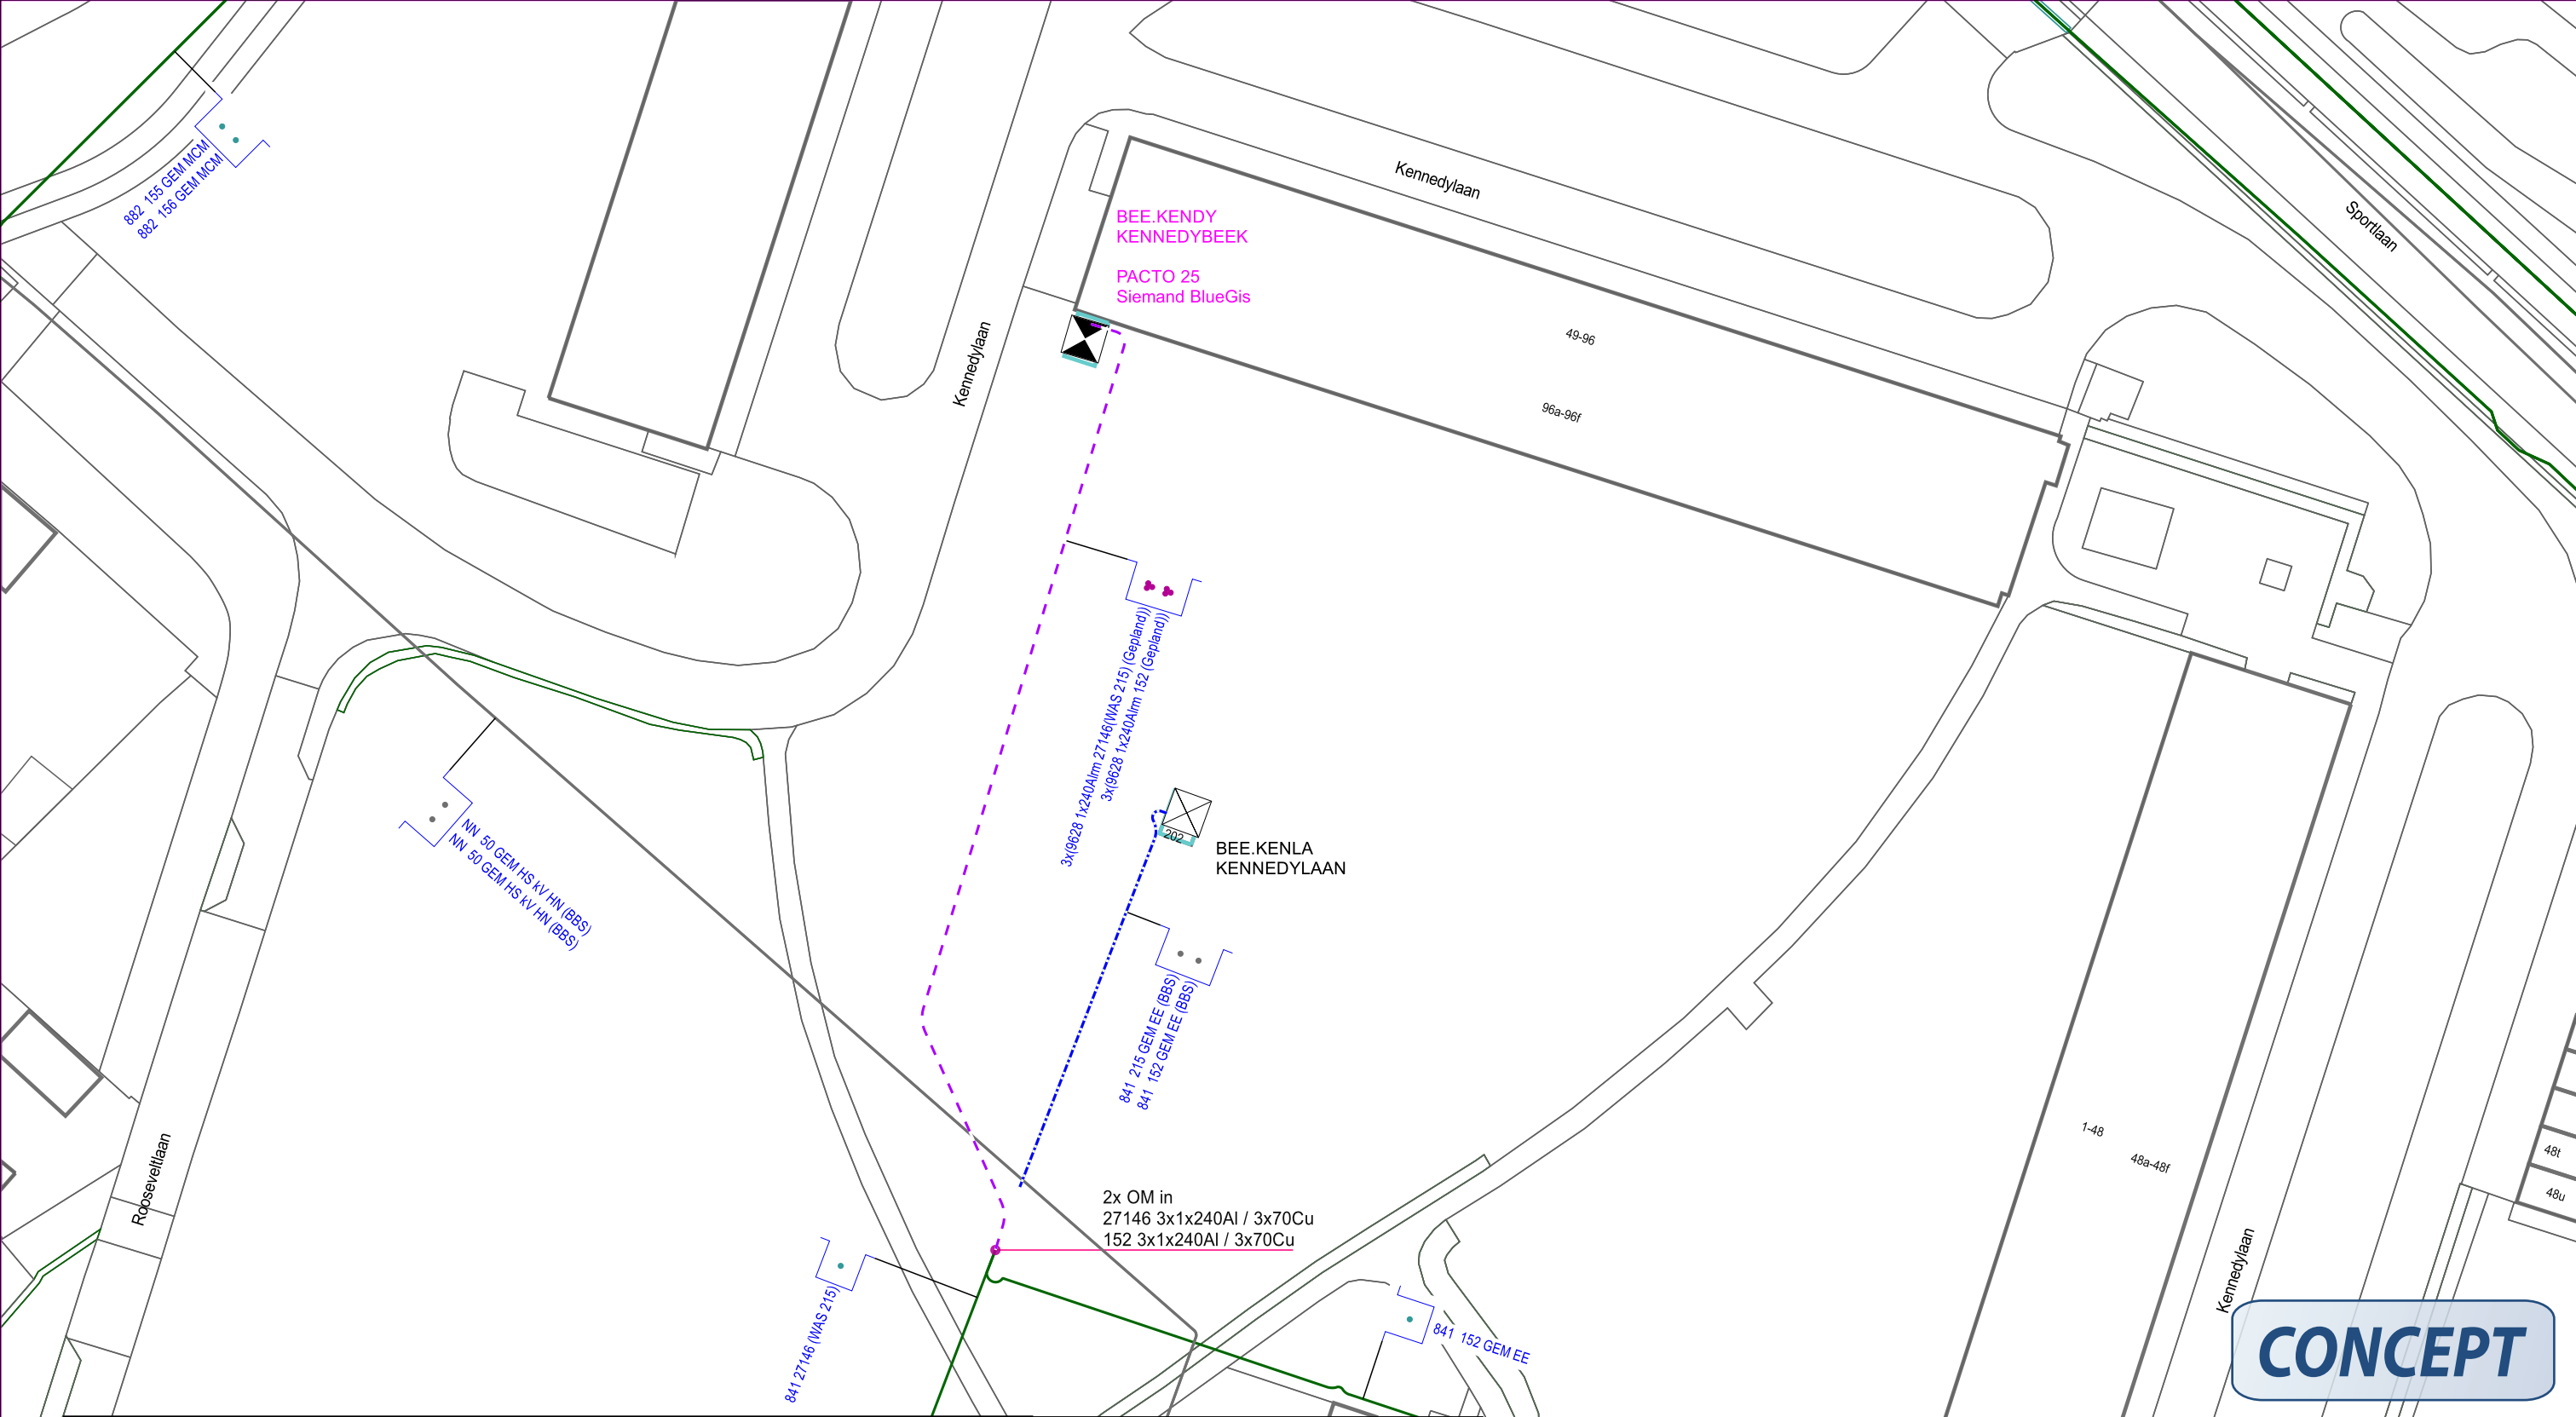

KABEL-CODERING		KABEL-STATUS		symbool	omschrijving	Omschrijving : BEEK, Beek Nieuw station BEE.KENDY VV van BEE.KENLA					SAP netwerkplan : 30217250	
CODE	VERKLARING	SYMBOOL	OMSCHRIJVING			SAP projectdefinitie : L.17411					Synfrannummer :	
9628	1x240.0 Alrm YMeKrvaslqwd Fca		in bedrijf		Kabel - buiten bedrijf schroot			1845-32925	1850-32925	1855-32925	Ontwerp door : Danny Jansen	
841	3x70.00 Cu GPLK		gepland		Kabel - in bedrijf						Tekening nr. : L.17411 KENDY	
882	3x240.0 Al GPLK		buiten bedrijf schroot		E Station - te verwijderen		1835-32900	1840-32900	1845-32900	1850-32900	Projecttek. Aangem. : 03/10/2025	
NN	Onbekend		te verwijderen		E Station - gepland						Projecttek. Gewijzigd :	
					Kabel - gepland	1830-32875	1835-32875	1840-32875	1845-32875	1850-32875	A3 Schaal: 1:500 Datum plot: 03/10/2025	
						1830-32850	1835-32850	1840-32850	1845-32850	1850-32850	Limburg Zuid Afd. A, E & I Willem Alexanderweg 80 6222 NC MAASTRICHT	
						1830-32825	1835-32825	1840-32825	1845-32825	1850-32825		
						1830-32800	1835-32800	1840-32800	1845-32800	1850-32800		

