


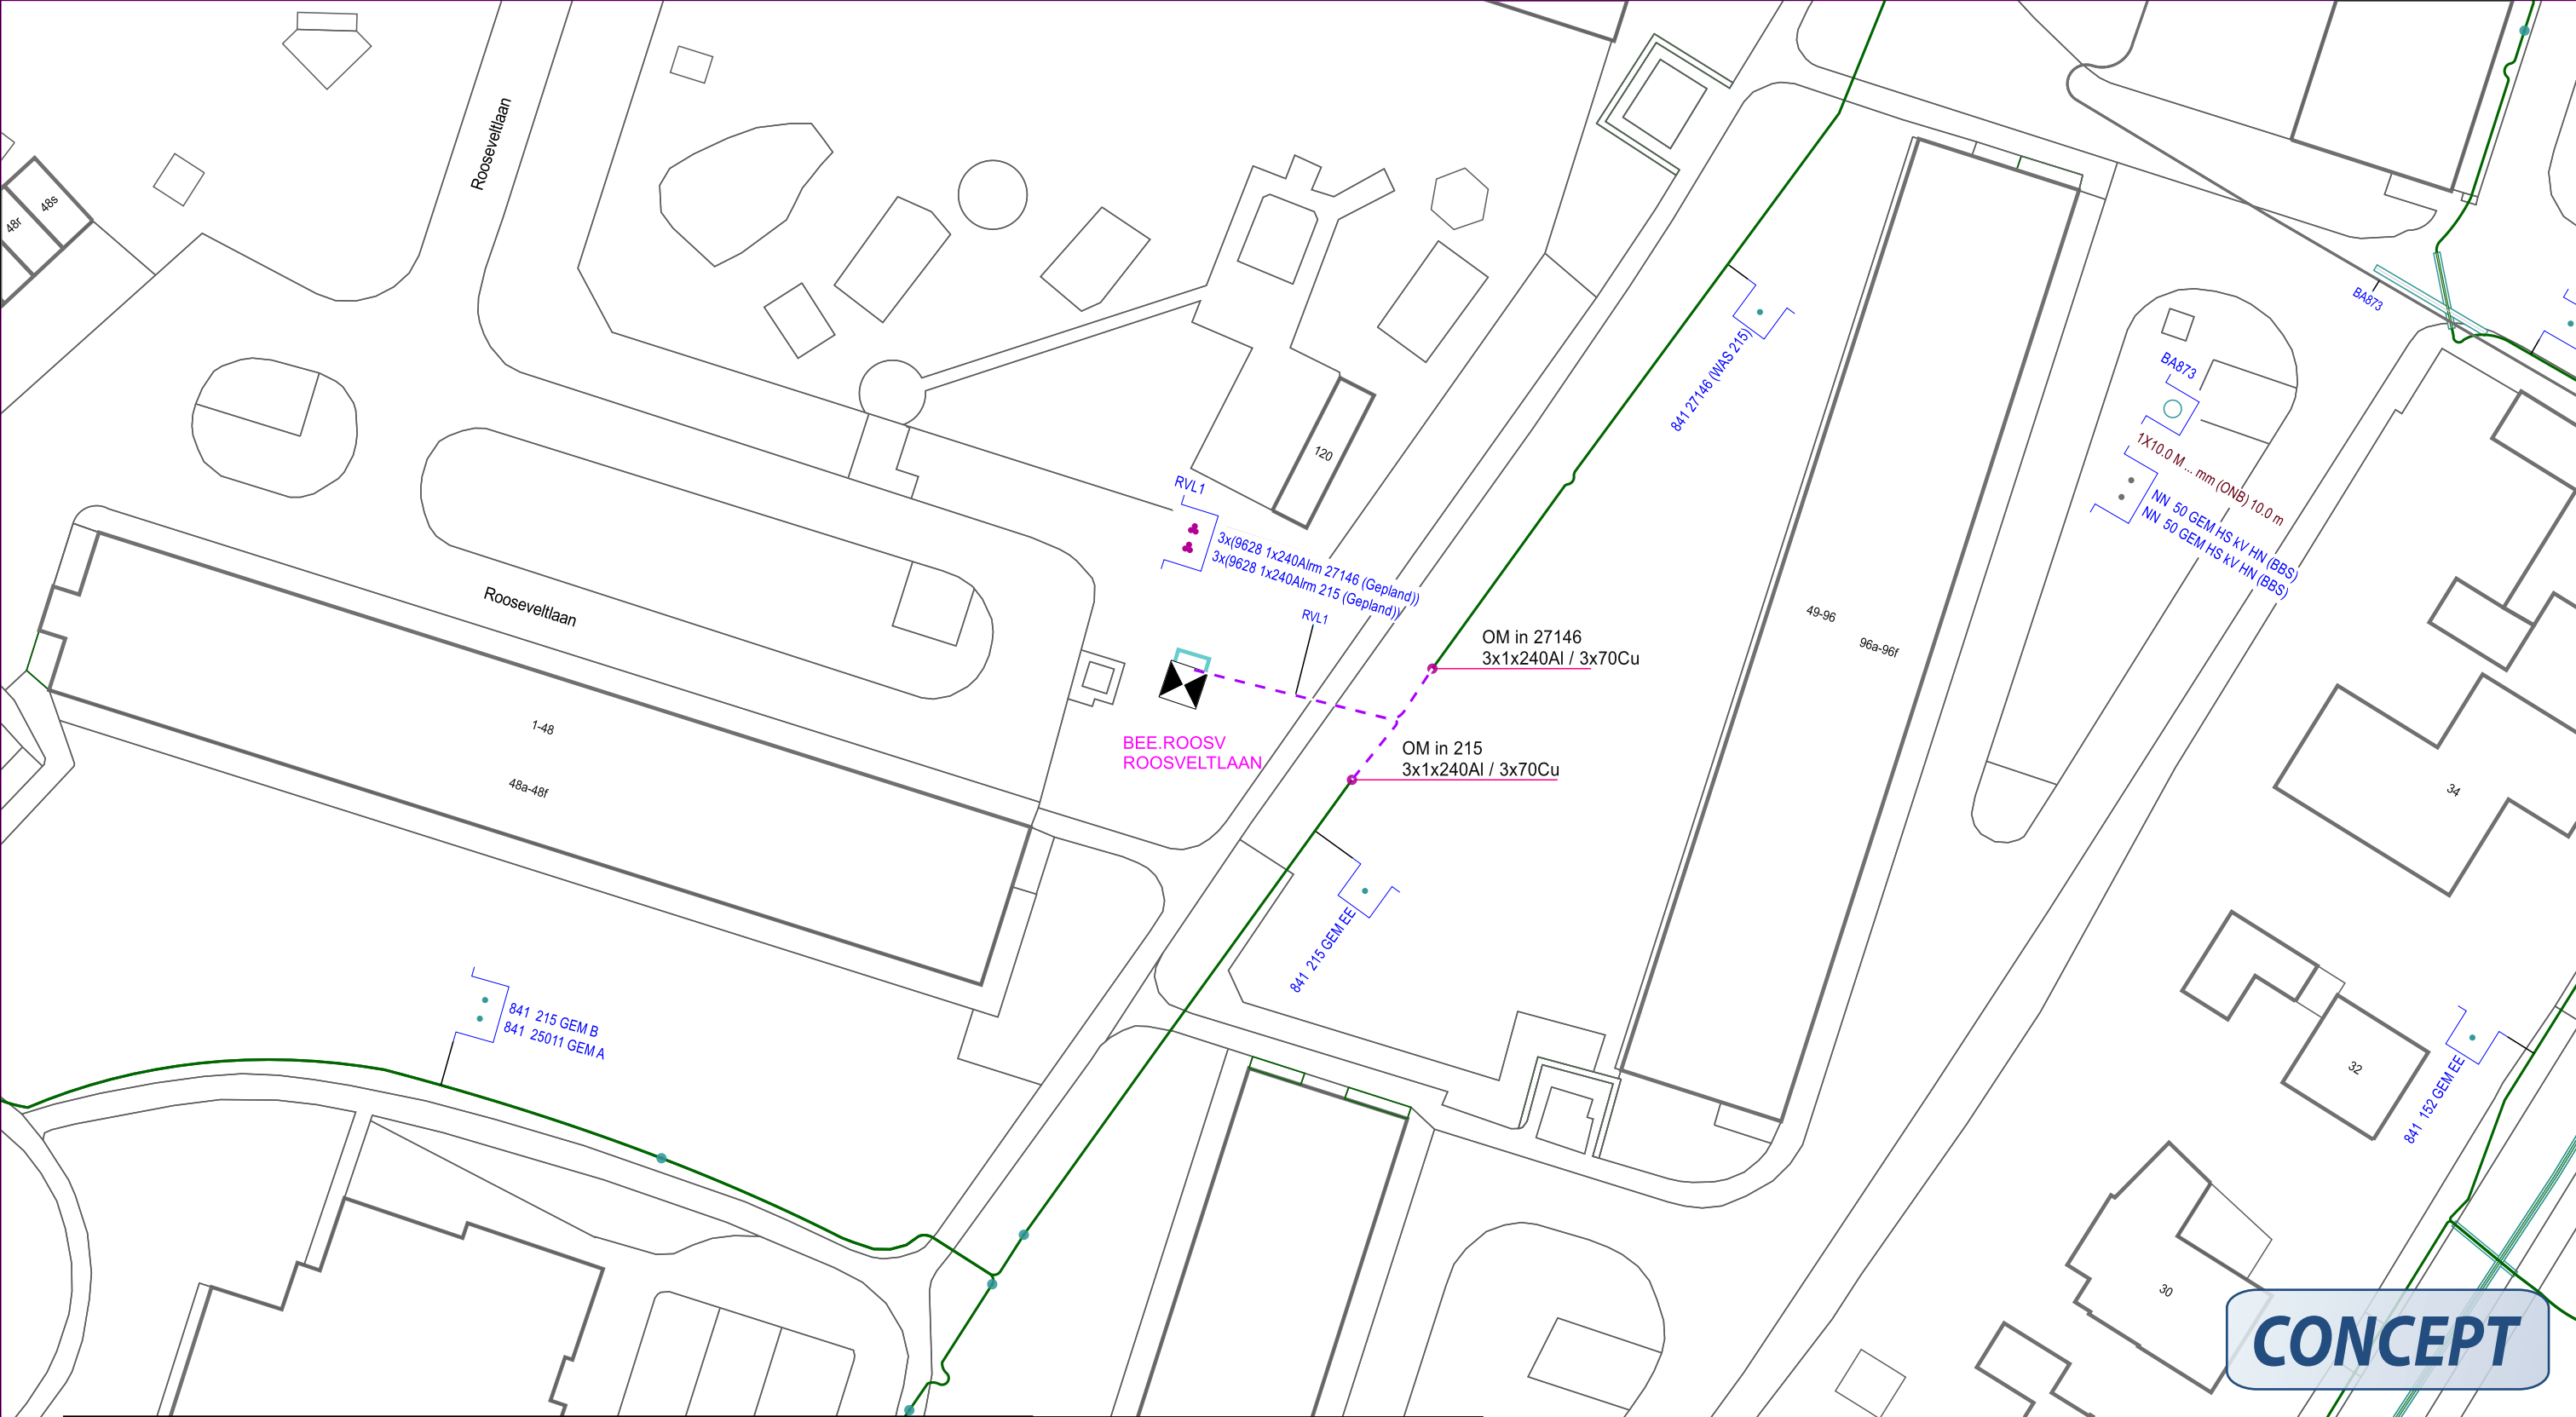

KABEL-CODERING		KABEL-STATUS		symbool	omschrijving	Omschrijving : BEEK, Beek Netuitbreiding BEE.ROOSV						SAP netwerkplan : 30217250	
CODE	VERKLARING	SYMBOOL	OMSCHRIJVING			Status : Projecttekening aangemaakt						SAP projectdefinitie : L.17411	
9628	1x240.0 Alrm YMeKrvaslqwd Fca		in bedrijf		Kabel - in bedrijf	1830-32875	1835-32875	1840-32875	1845-32875	1850-32875	1855-32875	Synfrnummer :	
841	3x70.00 Cu GPLK		buiten bedrijf schroot		Kabel - buiten bedrijf schroot	1830-32850	1835-32850	1840-32850	1845-32850	1850-32850	1855-32850	Ontwerp door : Danny Jansen	
NN	Onbekend		gepland		E Station - gepland	1830-32825	1835-32825	1840-32825	1845-32825	1850-32825	1855-32825	Tekening nr. : L.17411 MS ROOSV	
					Kabel - gepland	1830-32800	1835-32800	1840-32800	1845-32800	1850-32800		Projecttek. Aangem. : 03/10/2025	
						1830-32775	1835-32775	1840-32775	1845-32775	1850-32775		Projecttek. Gewijzigd :	
						1830-32750	1835-32750	1840-32750	1845-32750	1850-32750		A3 Schaal: 1:500 Datum plot: 03/10/2025	
												Limburg Zuid Afd. A, E & I Willem Alexanderweg 80 6222 NC MAASTRICHT	