


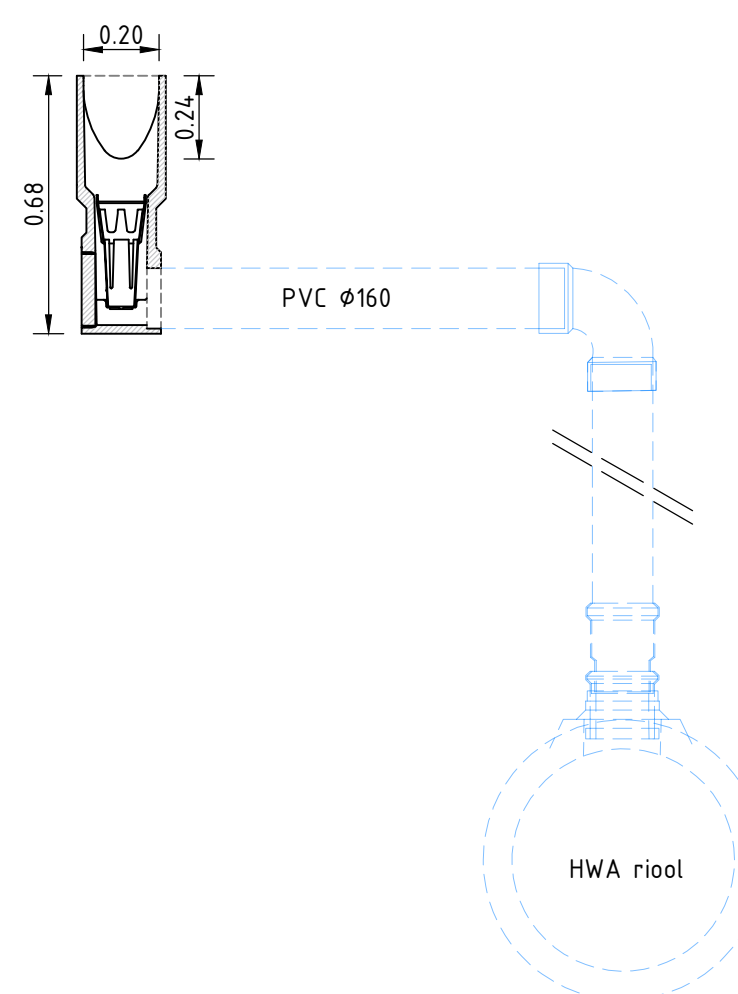

Principe detail 04: Aansluiting lijngoot

Derde uitgave	BMJ	SB	TK	09-10-2025	3.0
Tweede uitgave	BMJ	SB	SB	08-10-2025	2.0
Eerste uitgave	BMJ	SB	TK	02-10-2025	1.0
omschrijving wijziging	acc.	gez.	gef.	datum	ver.

project : **Opwaardering Carmelwijk**

onderdeel : **Dwarsprofielen & details**

opdrachtgever : **Gemeente Beek**

fase : **B0**

schaal : **1:50 / 1:20**

formaat : **A1**

blad : **002** van : **002**

projectnr. : **25-028**

tekeningnr. : **25-028-TEK-B0-DWP-002**



Kantoor Herengrond
Business Center Roerport
Boven de Wolfsluik 3 une 3.030
6545 LX Eindhoven

Kantoor 's-Hertogenbosch
Laneng 62
5234 KC 's-Hertogenbosch

Tel 0475 - 71 13 90
e-mail: info@ducot.nl
website: www.ducot.nl