



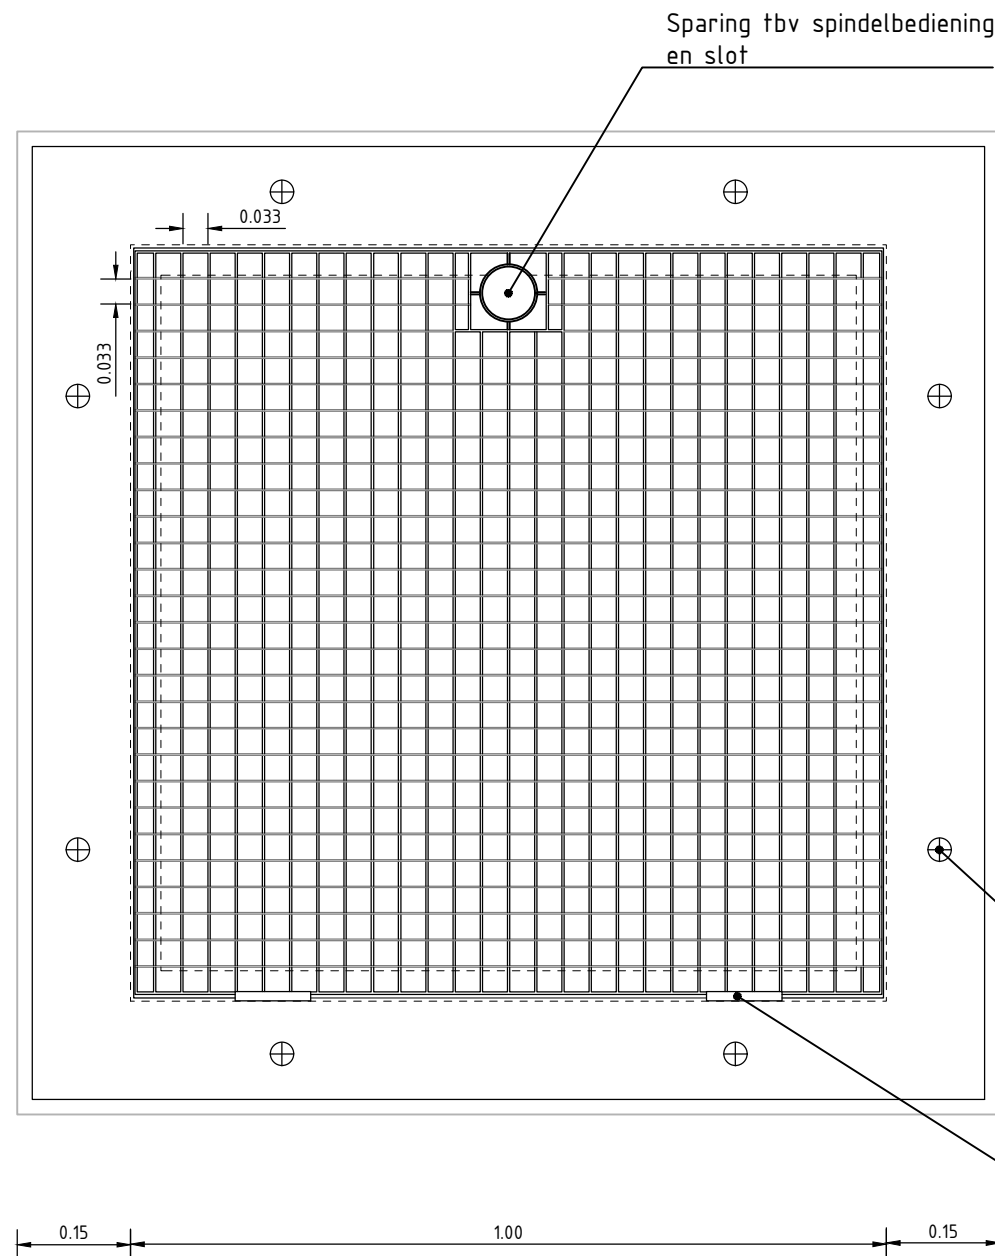

BOVENAANZICHT: Roosterdeksel inw. 1000x1000mm
SCHAAL 1:10

bout M12

lasscharnier
grootte afhankelijk van afmeting rooster

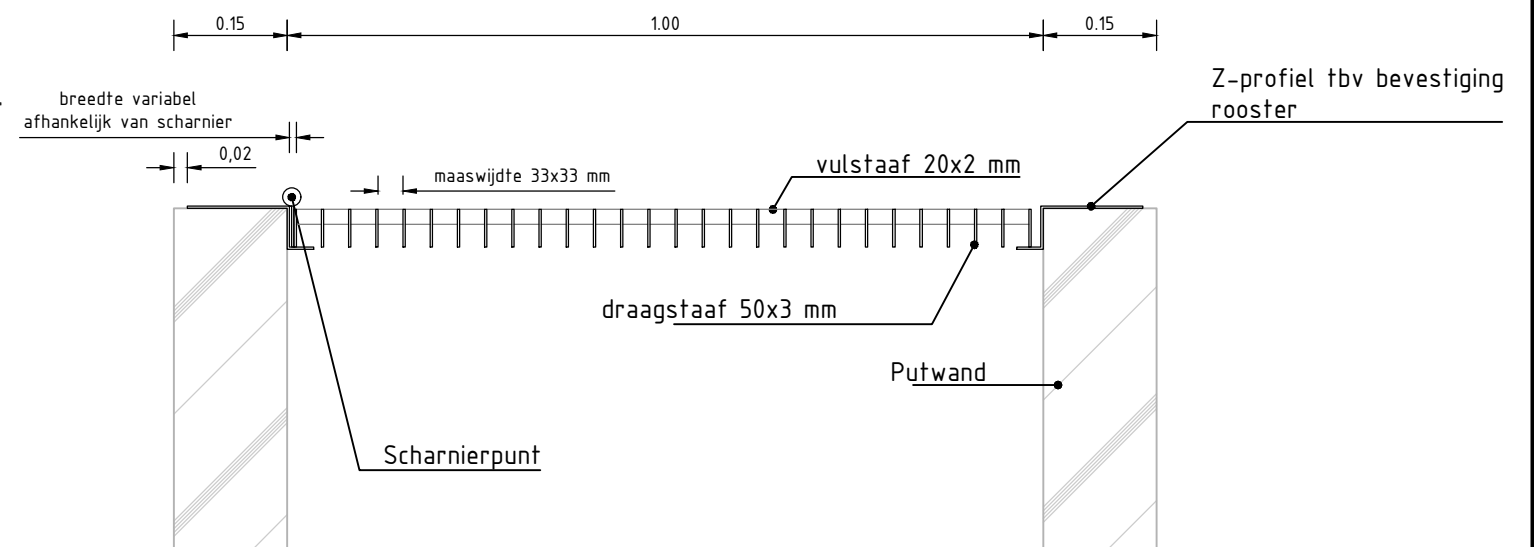

DOORSNEDE: Roosterdeksel inw. 1000x1000mm
SCHAAL 1:10

Eerste uitgave	BMJ	RT	RT	20-11-2025	1.0
omschrijving wijziging	acc.	gez.	get.	datum	ver.
project	Opwaardering Carmelwijk				
onderdeel	Detail roosterdeksel				
opdrachtgever	Gemeente Beek				
fase	B0				
schaal	1:200				
formaat	A3				
blad	001 van 001				
projectnr.	25-028				
tekeningnr.	25-028-TEK-B0-DET-001				

DUCOT
Engineering & Advies

Kantoor Herten/Roermond
Business Center Roerpoort
Boven de Wolfskuil 3 unit 3.D30
6049 LX Roermond

Kantoor 's-Hertogenbosch
Larenweg 82
5234 KC 's-Hertogenbosch

Tel: 0475 - 71 13 90
e-mail: info@ducot.nl
website: www.ducot.nl