


- PLANTMIXEN WOONSTRATEN**
- #1 White Ness mix**
35% Geranium macrorrhizum 'White Ness'
25% Lamiastrum galeobdolon 'Herman's Pride'
25% Hedera helix 'Dyinnii'
15% Gallium odoratum
 - #2 Carex mix**
60% Carex moravii 'Masten'
40% Waldsteinia ternata
Lilium martagon 'Snowy Morning'
 - #3 Hedera mix**
60% Hedera helix
40% Lamiastrum galeobdolon 'Herman's Pride'
Lilium martagon 'Snowy Morning'
 - #4 Waldsteinia mix**
65% Waldsteinia ternata
15% Brunnera macrophylla 'Silver heart'
20% Stachys macrantha 'Morning Blush'
 - #5 Geranium mix**
50% Geranium macrorrhizum 'Spessart'
20% Sesleria heufleriana
30% Geranium macrorrhizum 'White Ness'
 - #6 Euonymus mix**
80% Euonymus fortunei 'Dart's Blanket'
20% Prunus laurocerasus 'Polster'
 - #7 Luzula mix**
70% Luzula nivea
30% Eurybia divaricata 'Beth'
Alium nigrum
 - #8 Liriope mix**
70% Liriope muscari 'Moneymaker'
20% Dryopteris Filix Mas
10% Polystichum braunii
Chionodoxa forbesii 'Blue Giant'
 - #9 dwerghen mix**
60% Luzula nivea
20% Brunnera macrophylla 'Silver heart'
20% Pinus nuga var. pumilio
 - #10 Sesleria mix**
65% Sesleria heufleriana
20% Dryopteris Filix Mas
15% Luzula nivea
 - #11 Deschampsia mix**
75% Luzula nivea
25% Deschampsia cespitosa 'Palava'
Lilium martagon 'Snowy Morning'

- VASTE PLANTEN EN BOLGEWASSEN**
- Vaste planten**
- BnSH Brunnera macrophylla 'Silver Heart'
 - CmM Carex moravii 'Masten'
 - DcP Deschampsia cespitosa 'Palava'
 - DfM Dryopteris Filix Mas
 - EdB Eurybia divaricata 'Beth'
 - Go Gallium odoratum
 - GmS Geranium macrorrhizum 'Spessart'
 - GmWN Geranium macrorrhizum 'White Ness'
 - Hh Hedera helix
 - HhD Hedera helix 'Dyinnii'
 - LgHP Lamiastrum galeobdolon 'Herman's Pride'
 - LmM Liriope muscari 'Moneymaker'
 - Ln Luzula nivea
 - Pb Polystichum braunii
 - Sh Sesleria heufleriana
 - SmMB Stachys macrantha 'Morning Blush'
 - Wt Waldsteinia ternata
- bolgewassen**
- An Alium nigrum
 - CfBG Chionodoxa forbesii 'Blue Giant'
 - LnSM Lilium martagon 'Snowy Morning'

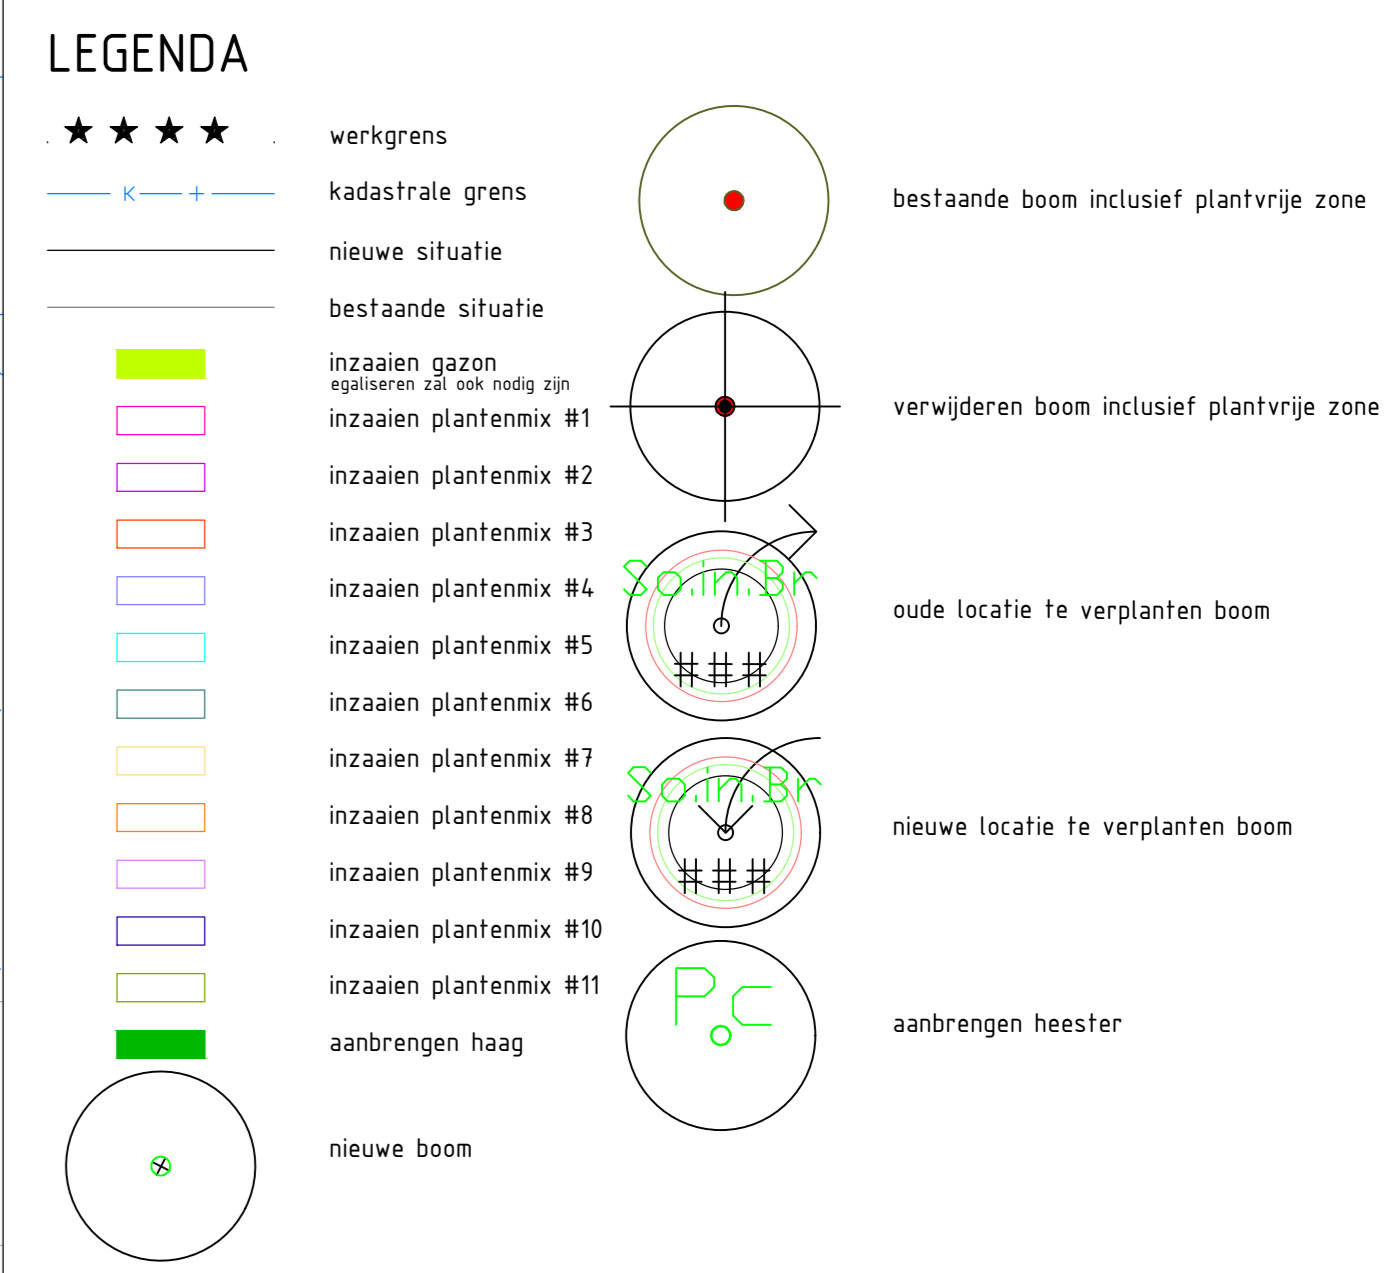

Maten in meters, tenzij anders vermeld. Materiaalmaten in mm, tenzij anders vermeld.
 Pelmaten in meters t.o.v. N.A.P., tenzij anders vermeld. Diameters in mm, tenzij anders vermeld.

versie	datum	omschrijving	getekend	gecontroleerd	vroeggezet
d10	22-10-2025	Eerste uitgang definitieve besteksteking	VCE	SDI	SDI
d20	19-11-2025	Stempel aangepast	RKa	SDI	SDI

Opdrachtgever: **Megaborn** Streeuweg 17b
4391 AJ Wierdenburg
tel. 06-88-050481
info@megaborn.com
www.megaborn.com

Opdrachtgever: **Amersfoort** Postbus 4000
3800 EA, Amersfoort
tel. 033-4531
info@amersfoort.nl
www.amersfoort.nl

Project: Herinrichting Indische buurt

Onderdeel: Groenplan

Fase: Bestek

Tekeningnummer: GAm2502-404d

Documentatie: Bestek

Blad: 4 van 5

Formaat: A0

Projectnummer: GAm2502

Besteknummer: GAm2502-801

Status: Definitief

Schaal: 1:200