


Sportcomplex De Buitenbaan

(rugby)

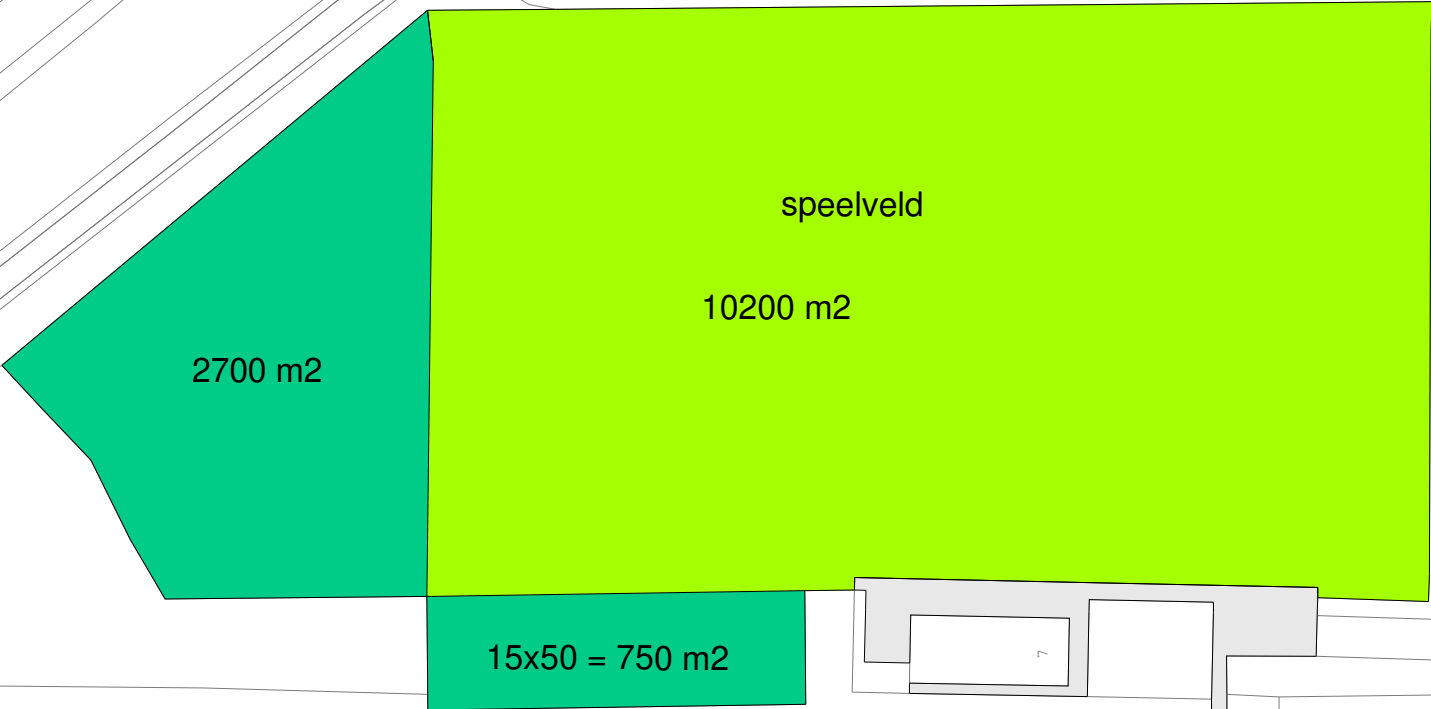



Bestek W - 06 Dienst 2025	
Onderhoud Sportvelden 2026 - 2029	
Tekenaar:	E. Kemerink
Hoofdstuk:	11
A3 Schaal:	1 : 1000

GEMEENTE



HEERENVEEN