
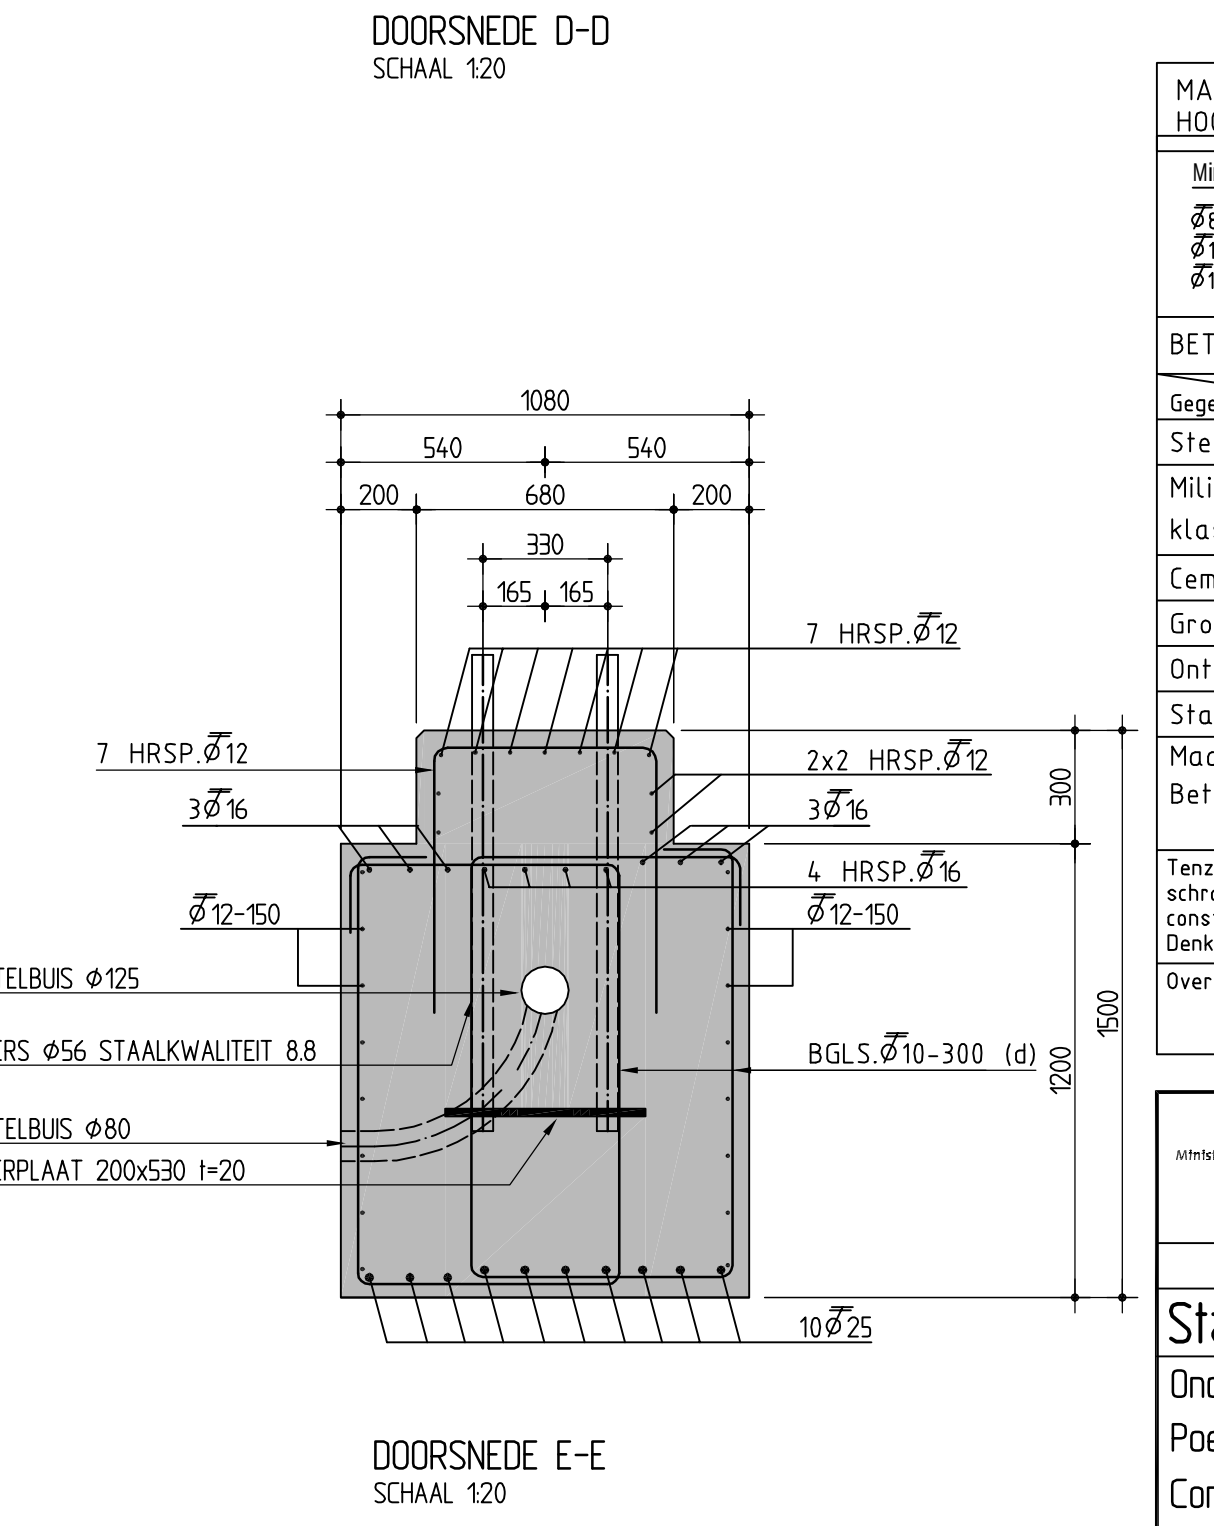
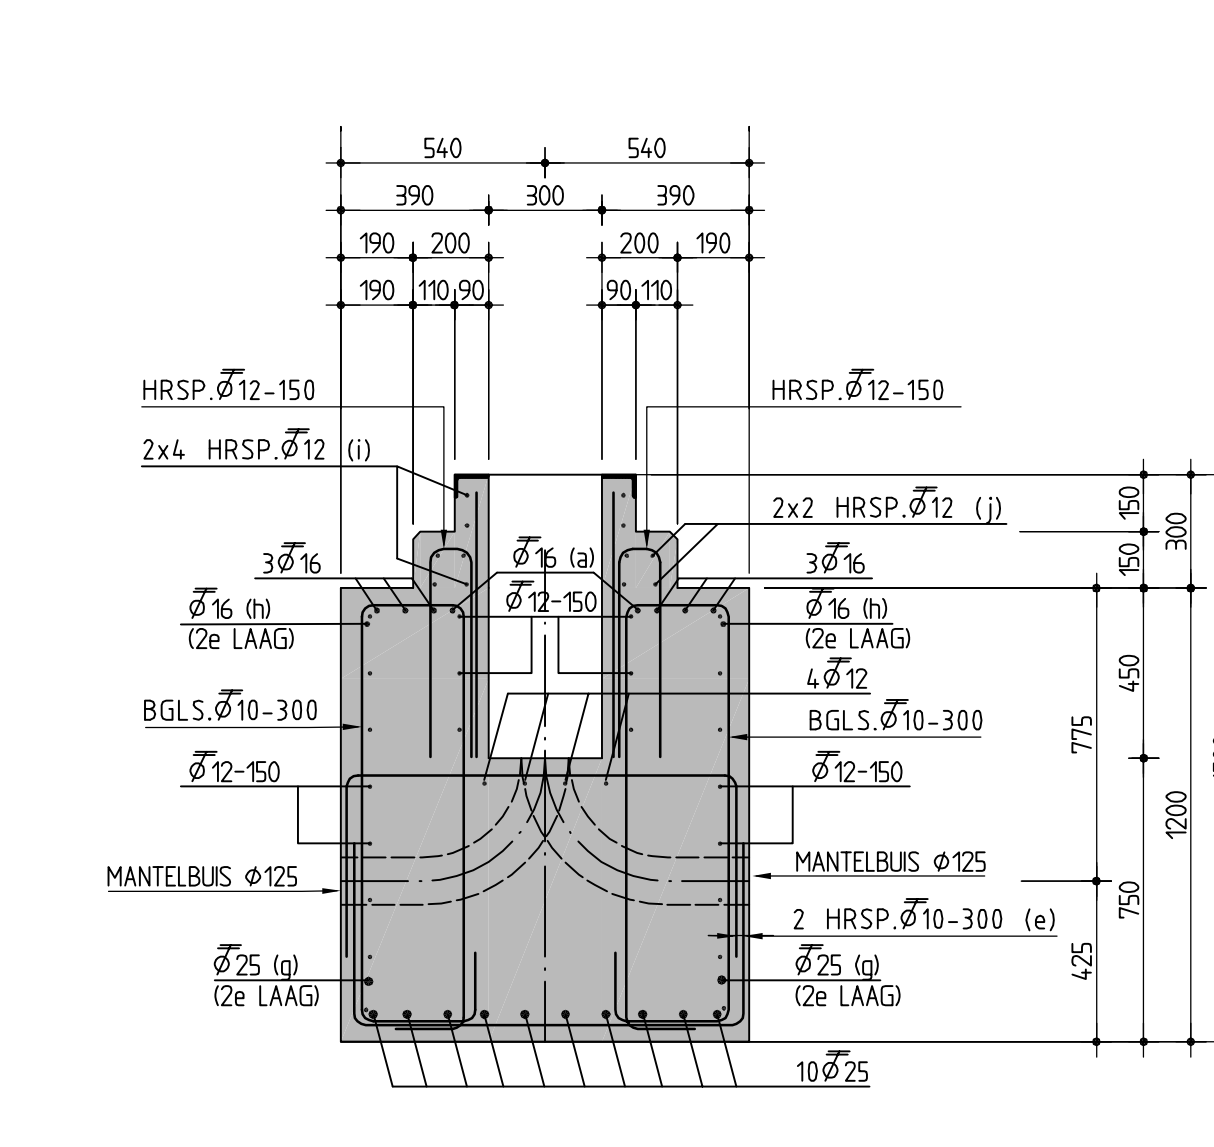
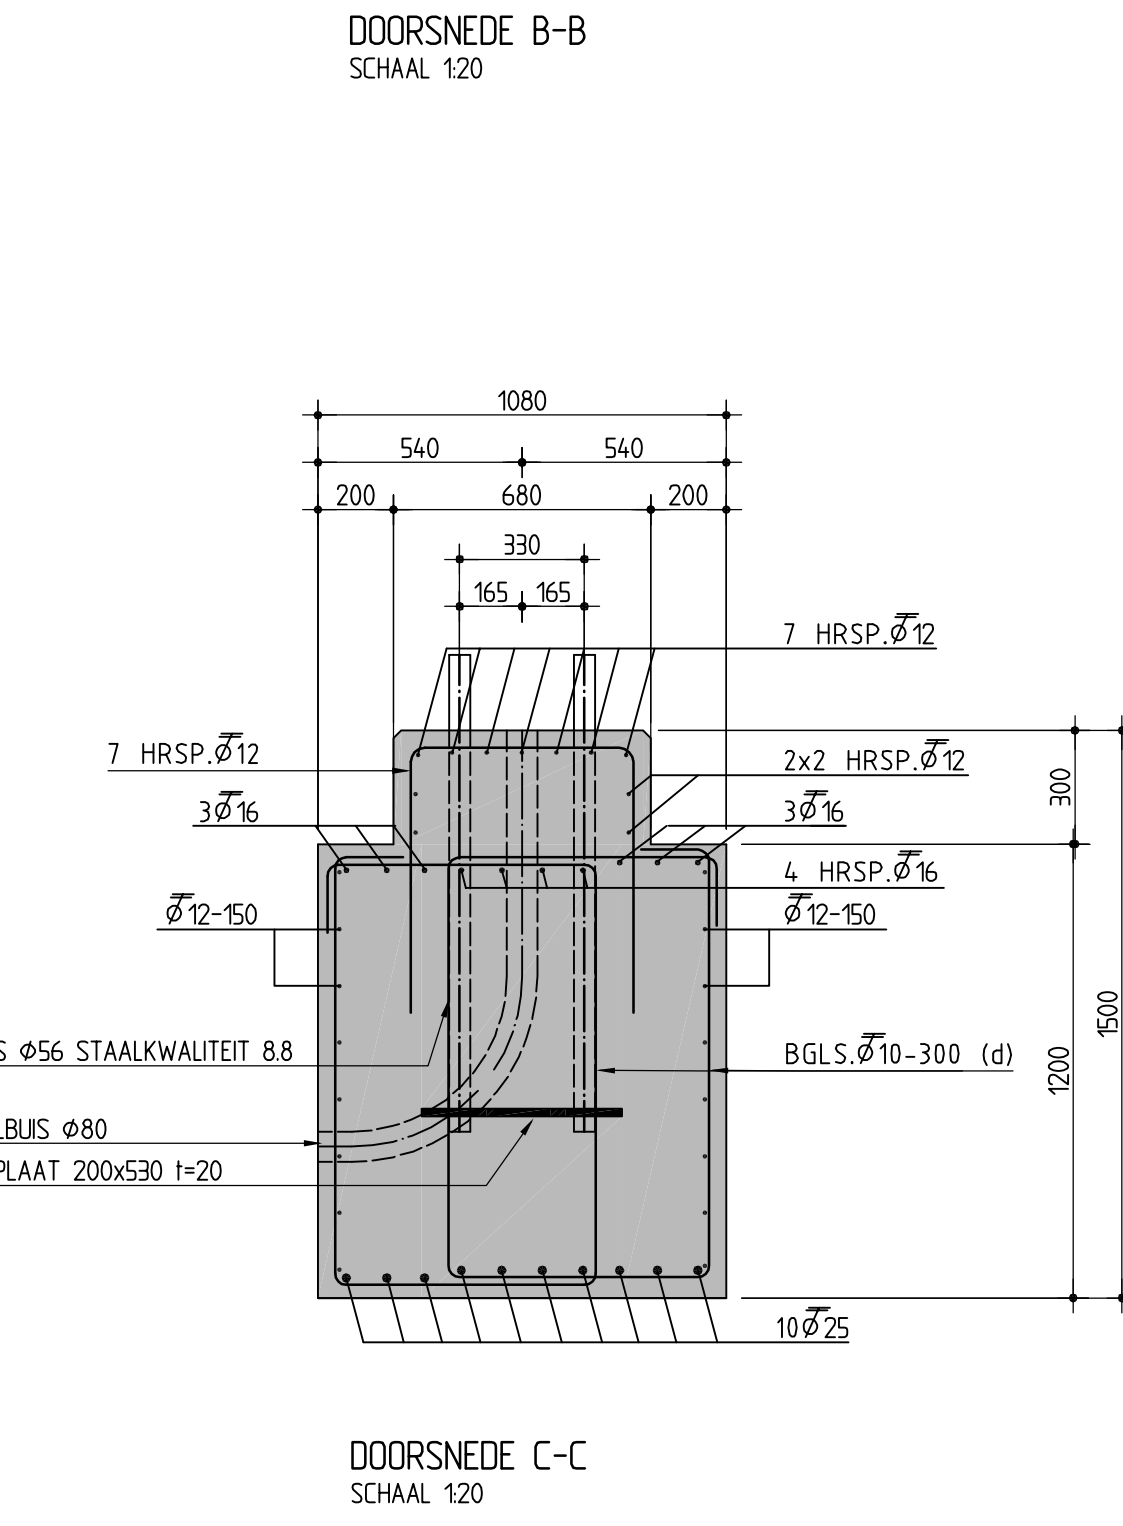
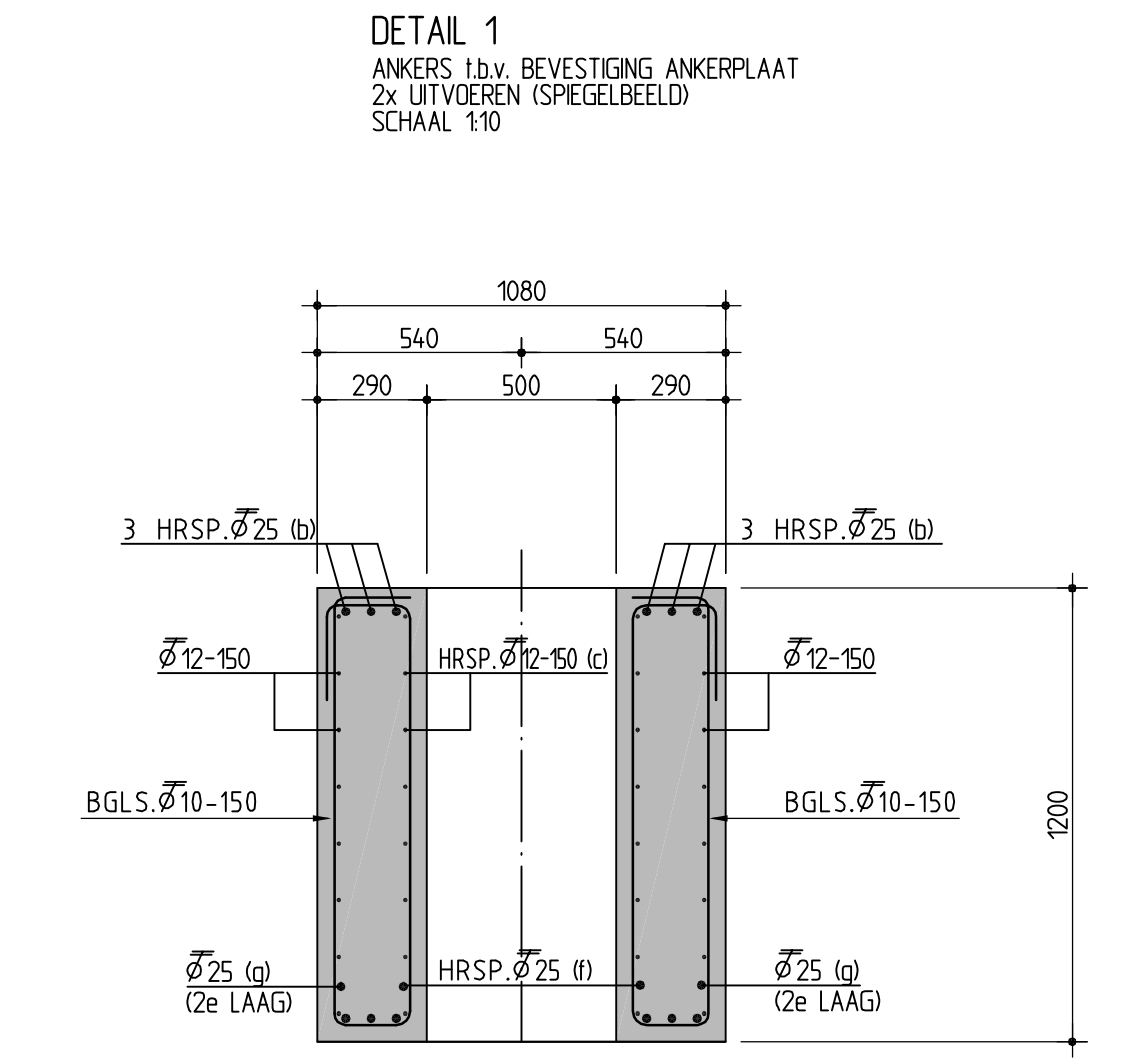
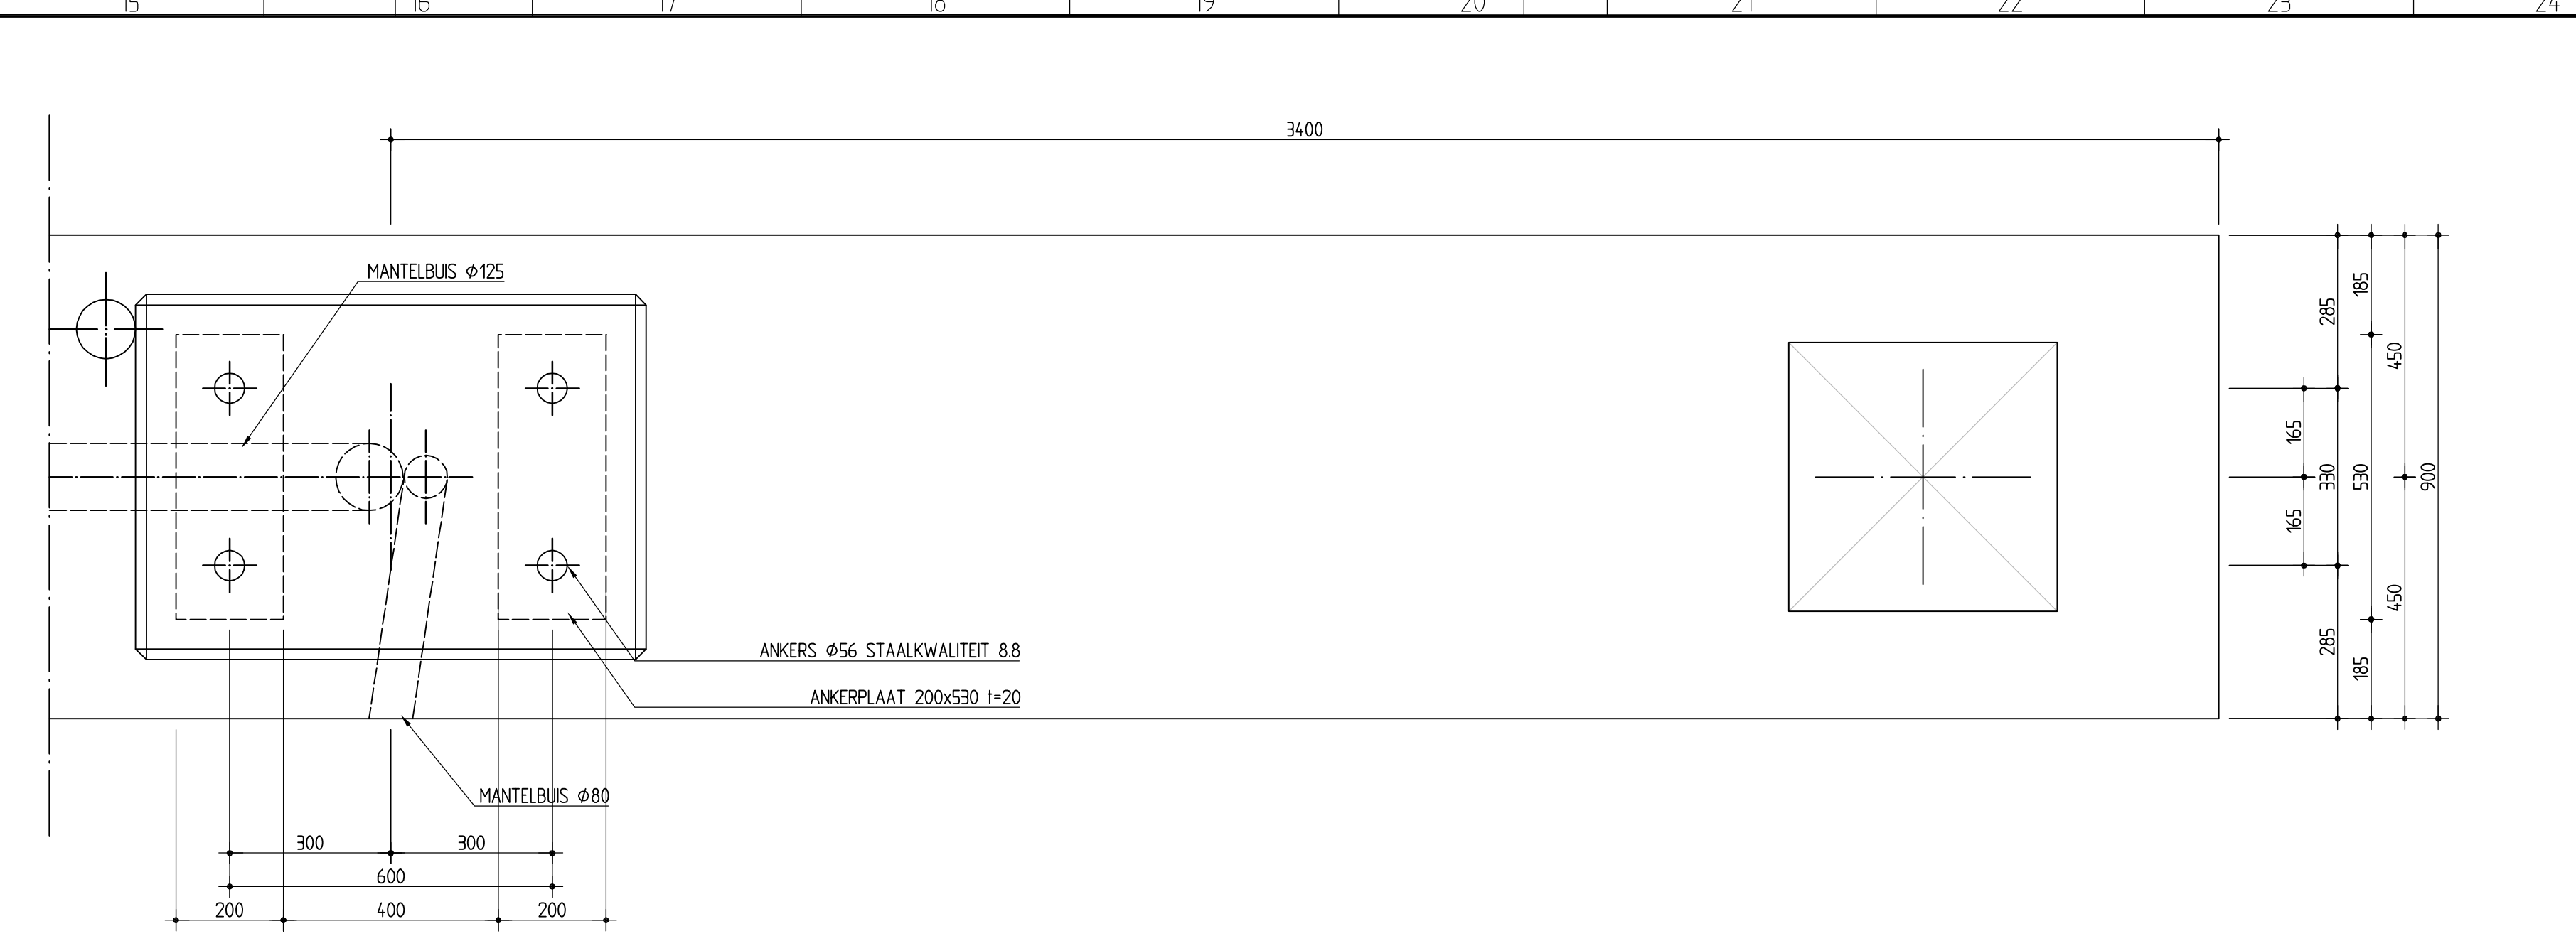
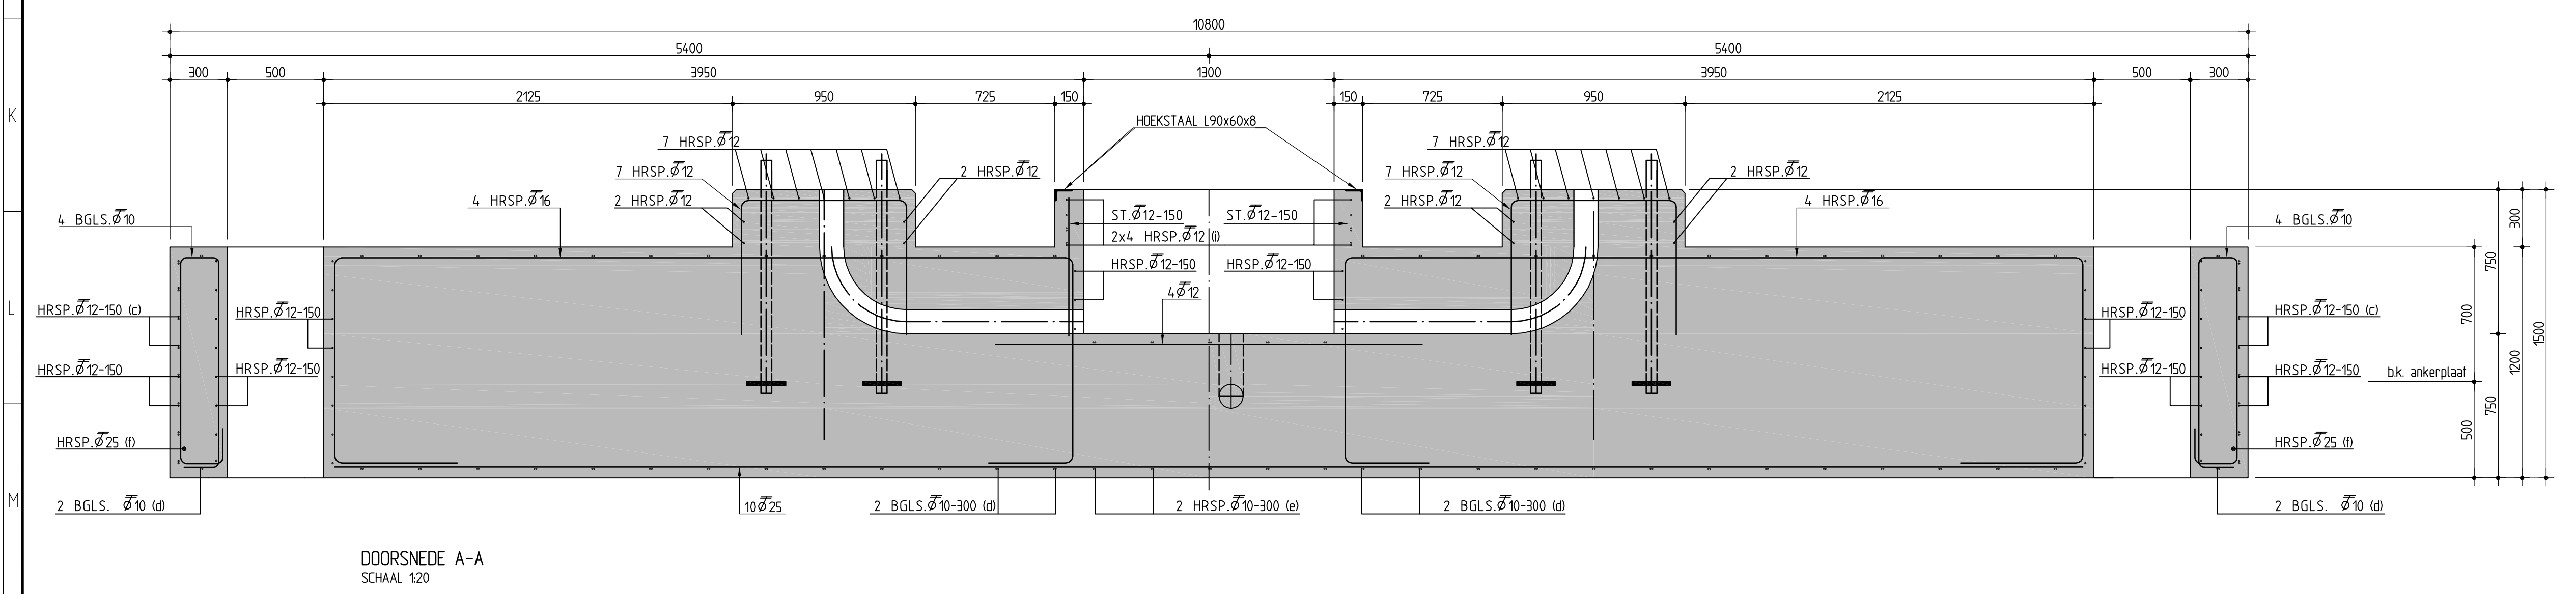
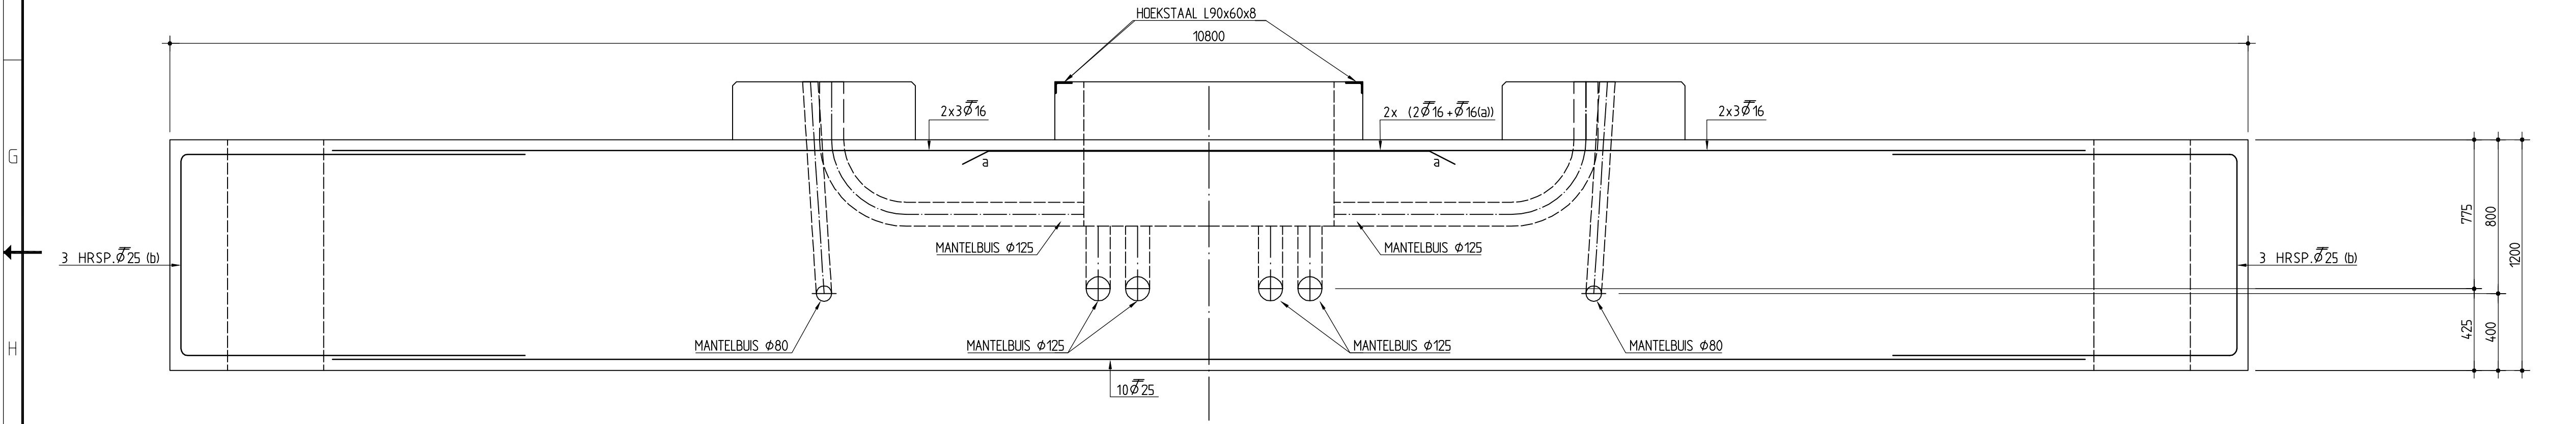


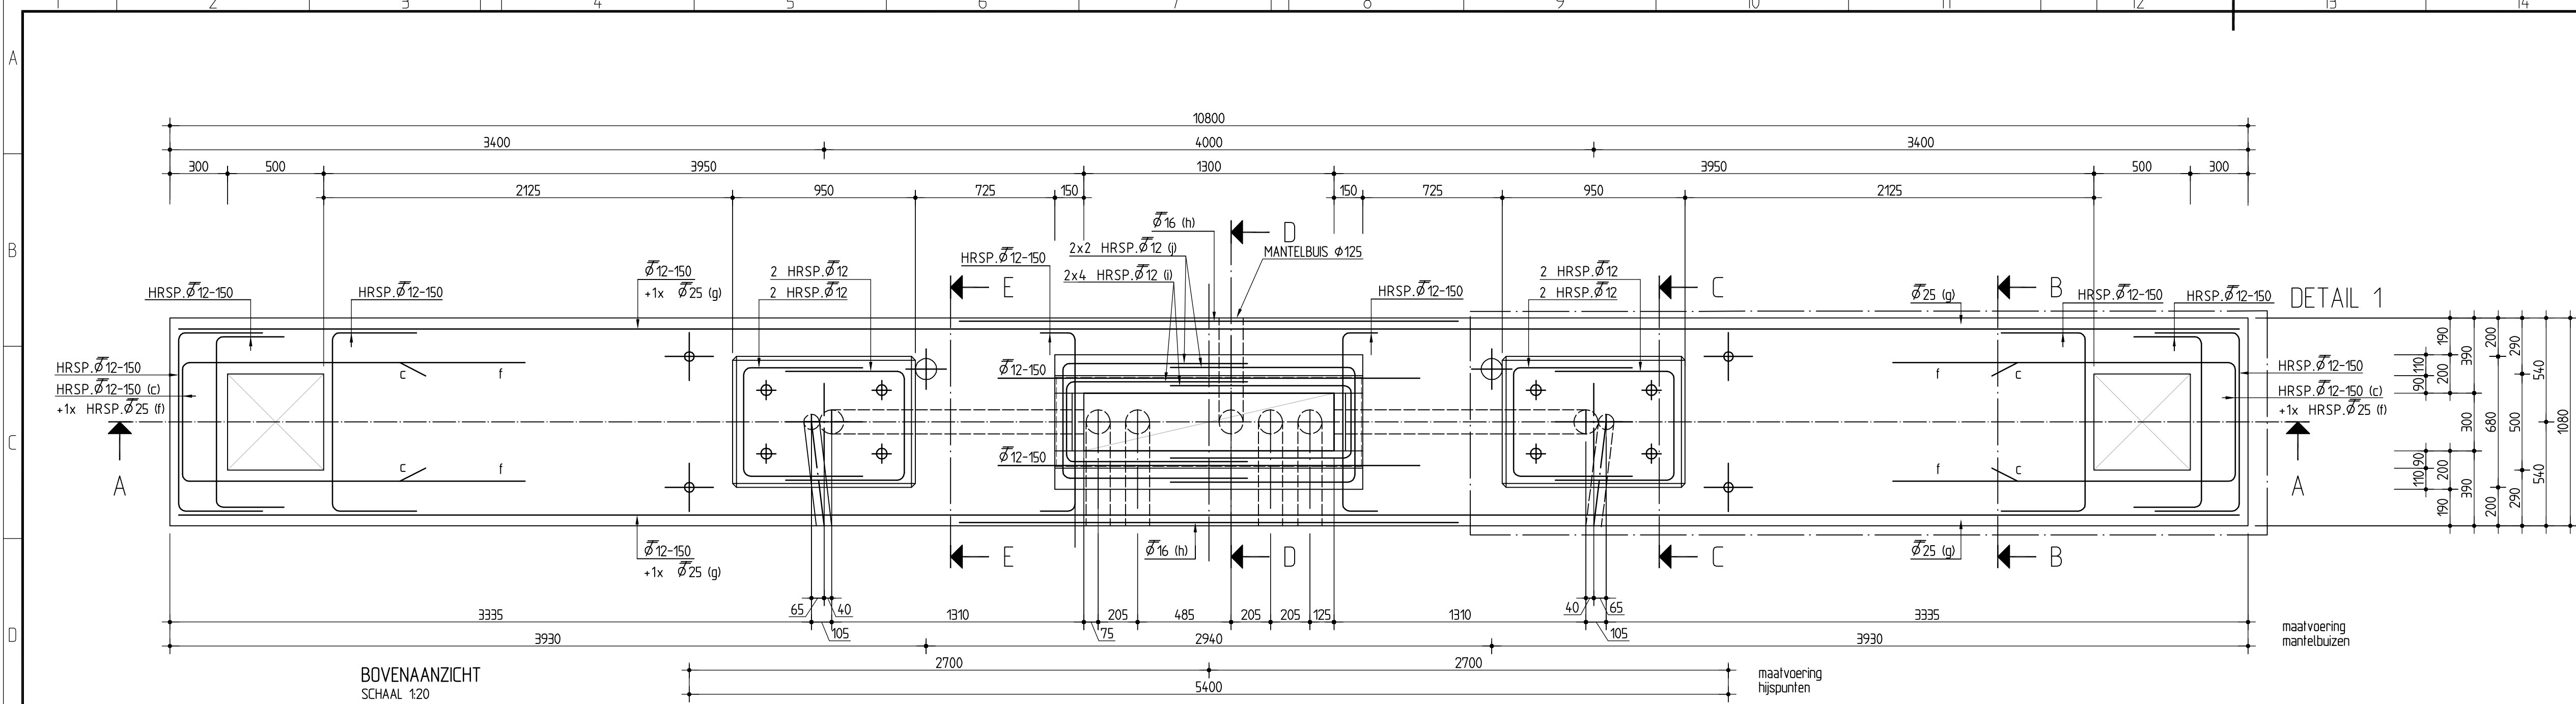

MATEN IN MILLIMETERS HOOGTEMATEN IN METERS t.o.v. N.A.P.			
Minimale Laslengten		Aanduiding Wapening	
Ø8 - 300 mm	Ø16 - 600	LASSEN BOVENWAPENING AANBRENGEN	→
Ø10 - 300 mm	Ø20 - 800	LASSEN ONDERWAPENING AANBRENGEN	←
Ø12 - 400 mm	Ø25 - 1000	LASSEN VERSPREIDEND AANBRENGEN	→ ←

BETONCONSTRUCTIES: Uitvoering volgens NEN 6722, NEN-EN 206-1, NEN 8005, NEN 6720			
Gegevens	Onderdeel	POEREN	
Sterkteklasse		C28/35	
Milieu-klasse	Boven/Binnen	XC4-XD3-XF4	
Cement	Onder/Buiten	XC4-XD3-XF4	
Grootste korrel diam.		CEM III/B 42.5 N	
Onkistingssf. x ₃		31.5mm	
Staalsoort		FeB 500 HWL	
Maatgevende	Onder	4.0	
Betondekking	Boven	4.0	
	Zijkant	4.0	

Tenzij anders aangegeven onder alle op de grondslag gestorte betonconstructies een werklaag van schrale beton dik 50mm, minimaal cementgehalte 200 kg/m³. Stortnaden, doorvoeren e.d. in overleg met constructeur.
Denk om in te starten ankers, stekken(bakken), koppelwapening en bouwkundige voorzieningen.
Overig: Betonoppervlakten in paalopsporing opzuigen door cemenheid te verwijderen met behulp van luchtdruk e.d.
Deze bewerking is noodzakelijk in verband met de krachtsoverdracht.

Rijkswaterstaat Utrecht		hoofdafdeling afdeling	bureau uitbesteding oranjewoud Member of InfraGroup
Standaardisatie portalen Standaard 2011		akl.	par.
Onderbouw portalen en Uithouders		behoort bij	
Poertype 04 t.b.v. portaal/uithouder type		in 7 bladen, blad nr. 04	
Combiportaal 40,5-50m en 50,5-60m		formaat A10 schaal 1:20	
getekend AHR	par. JwIV	d.d. 26-01-2012	projectcode -
gecontroleerd MB	par. MB	d.d. 26-01-2012	dossiercode -
status Definitief	versie 0.0	d.d. 26-01-2012	clenrcode -
		reg.nr.	RWS-VDC-2011-04