
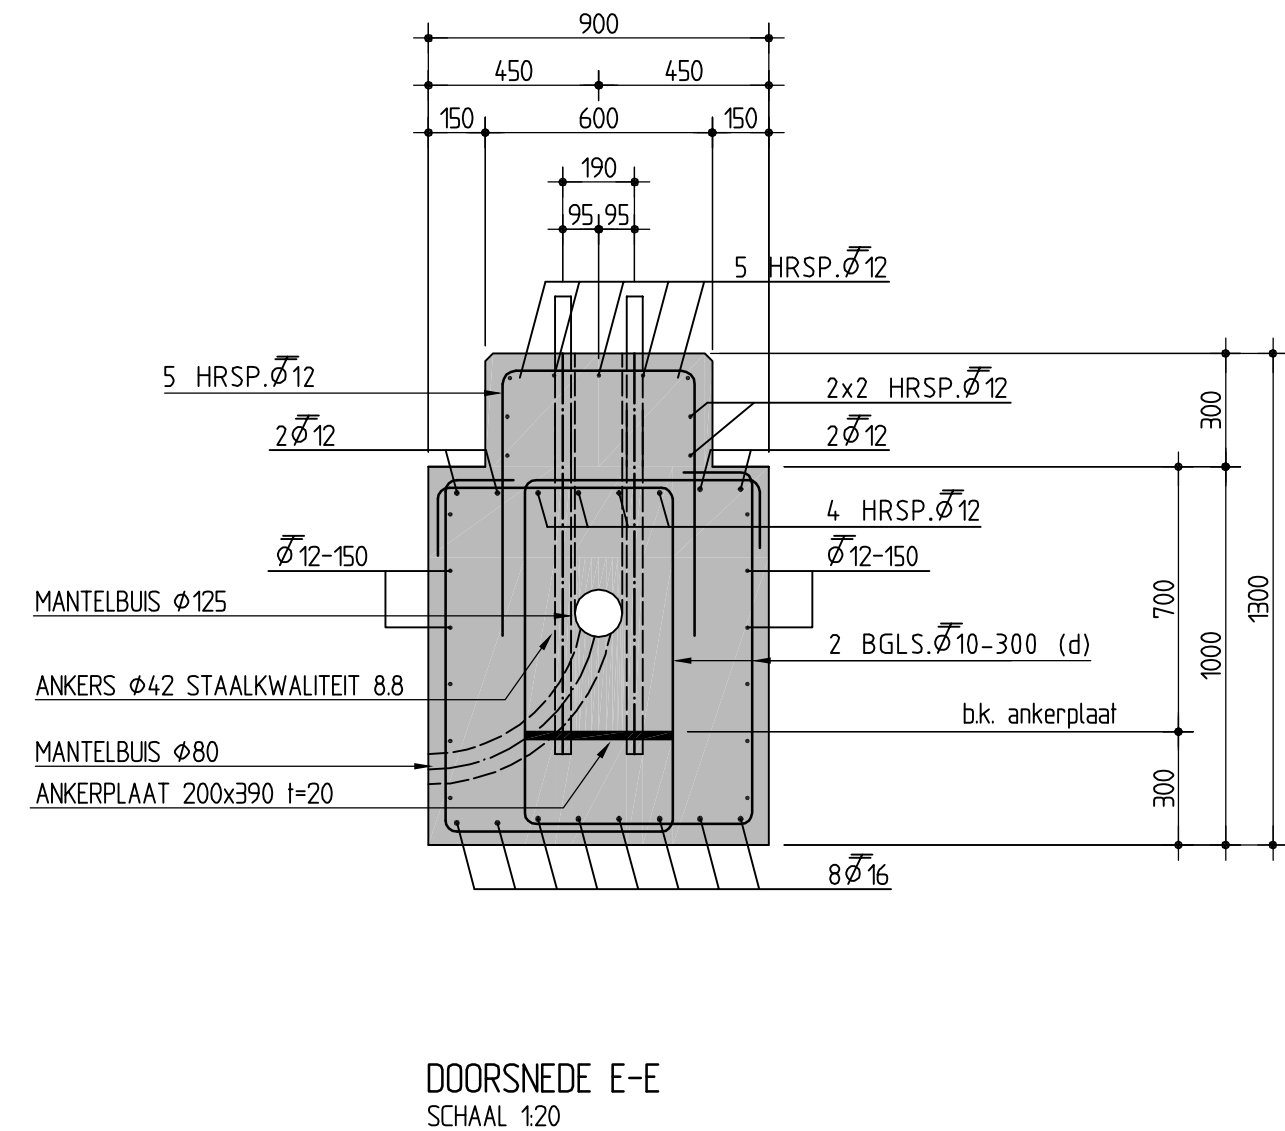
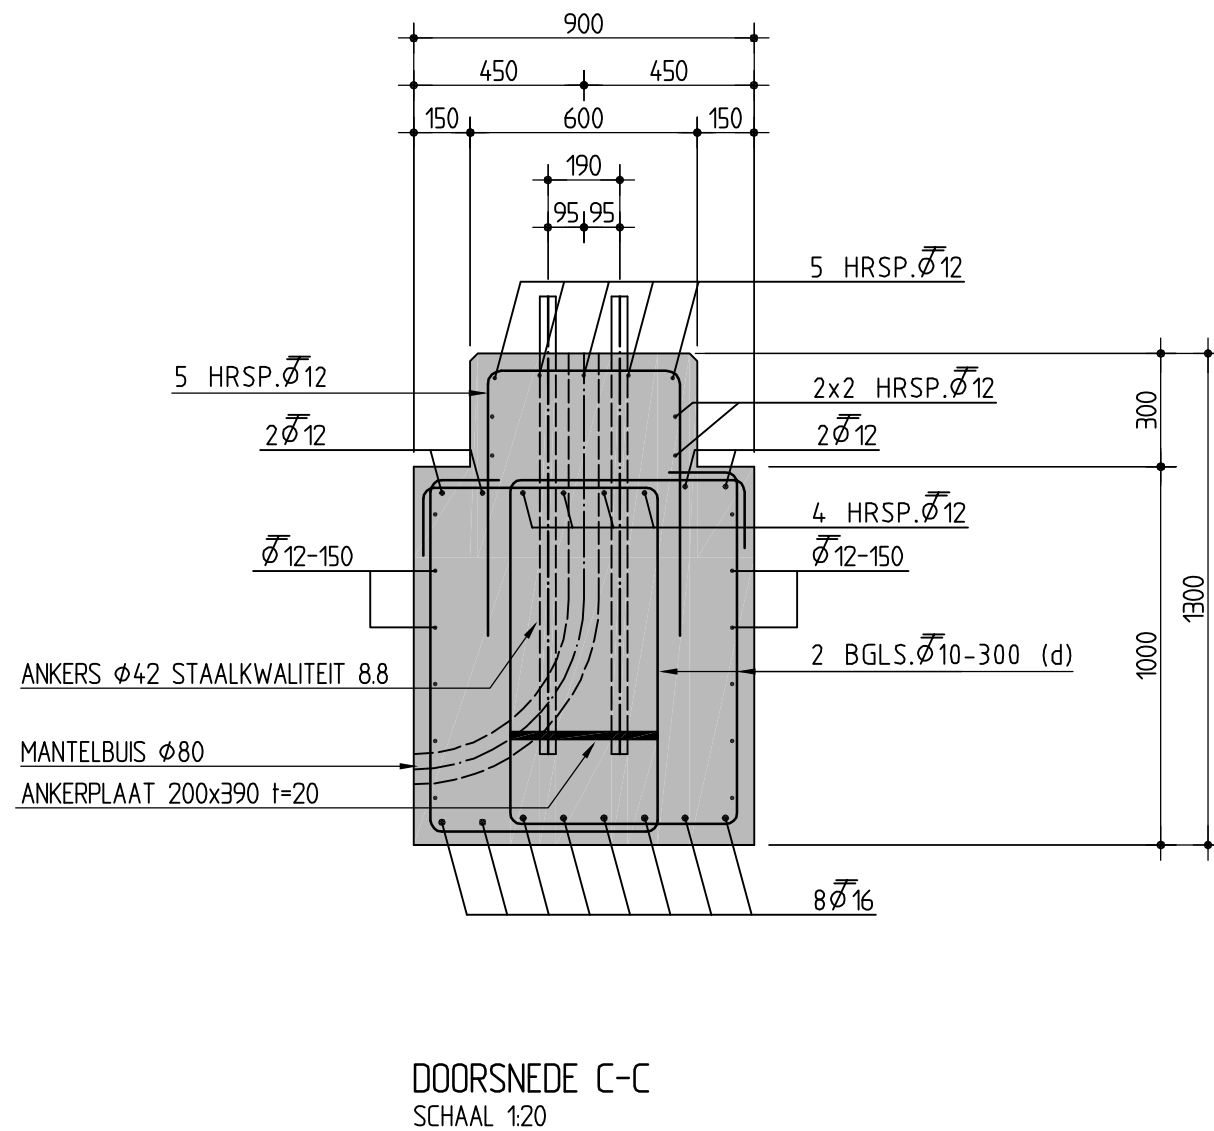
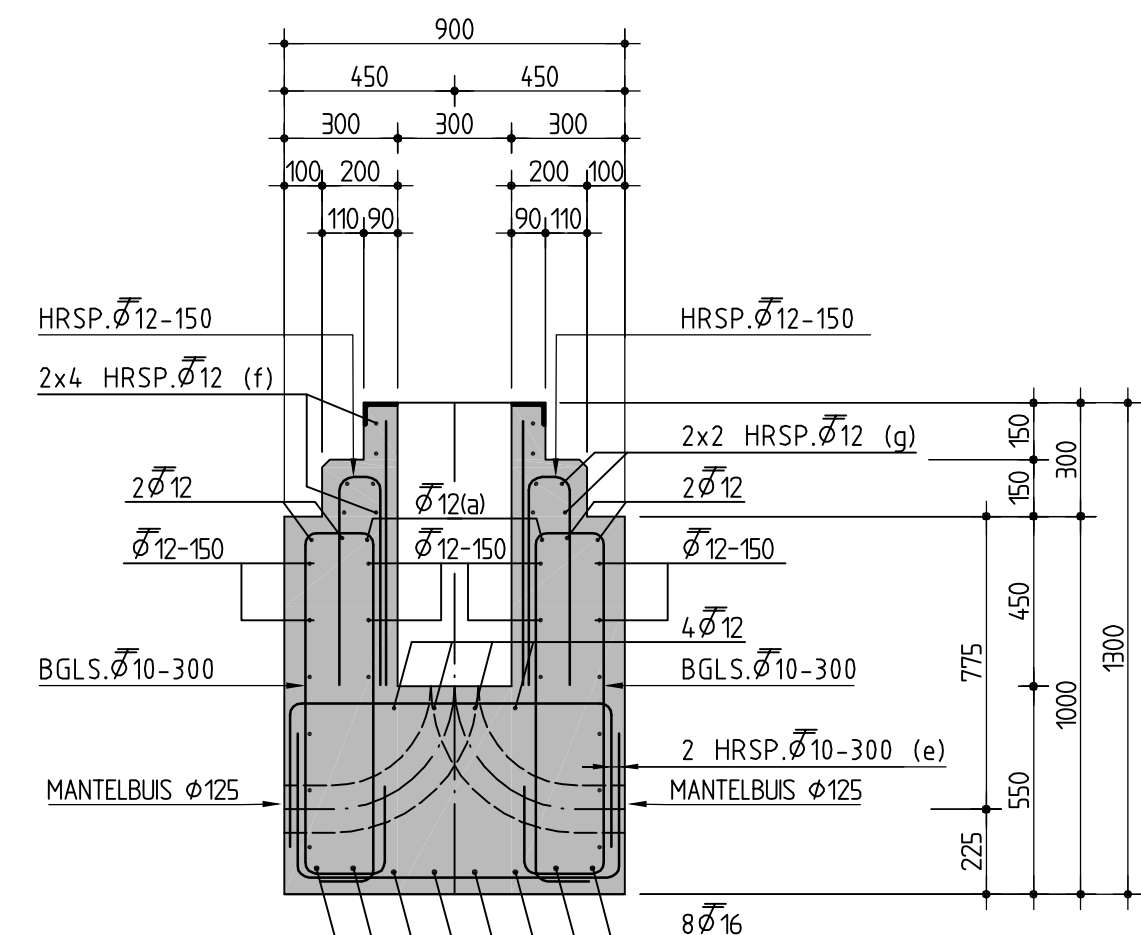
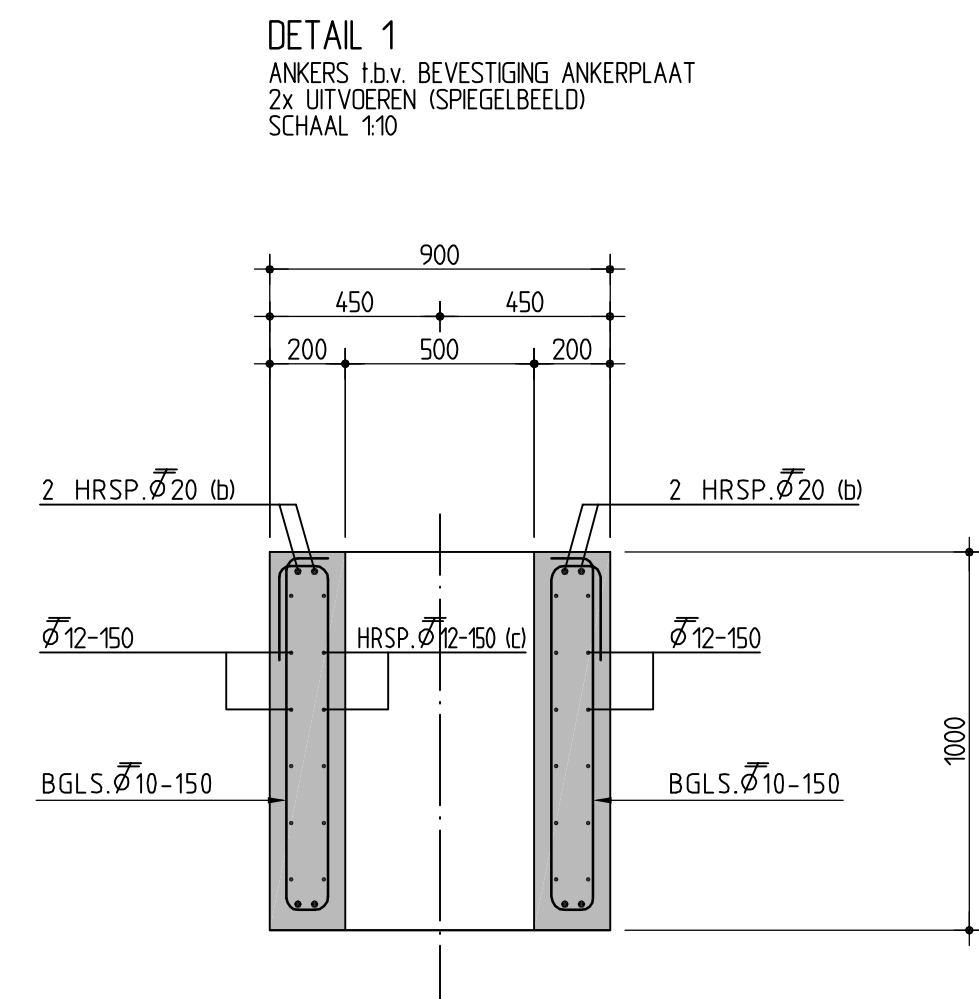
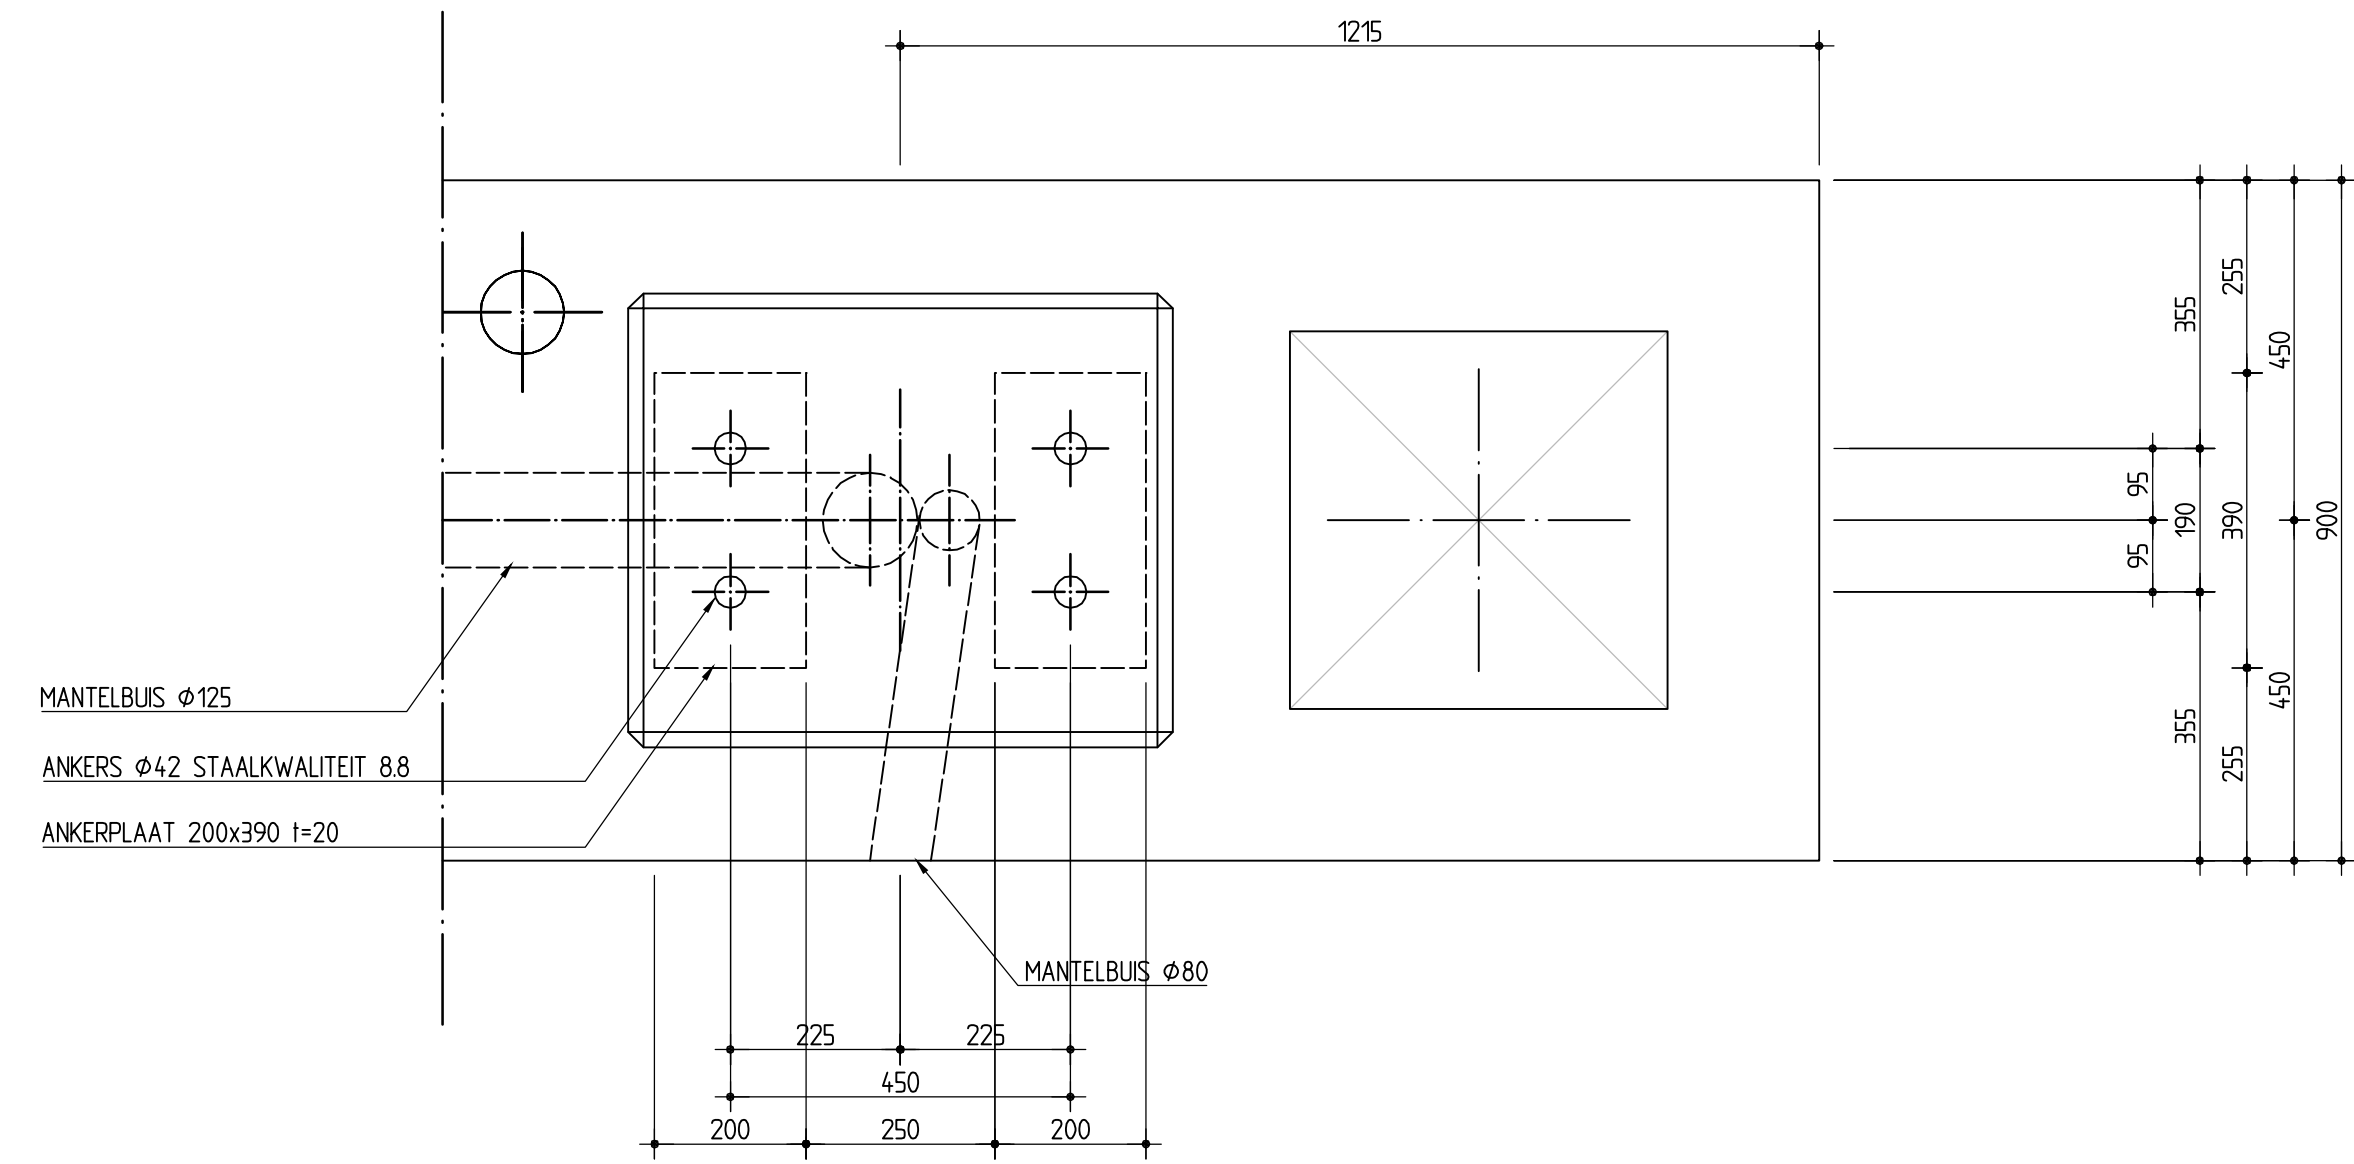
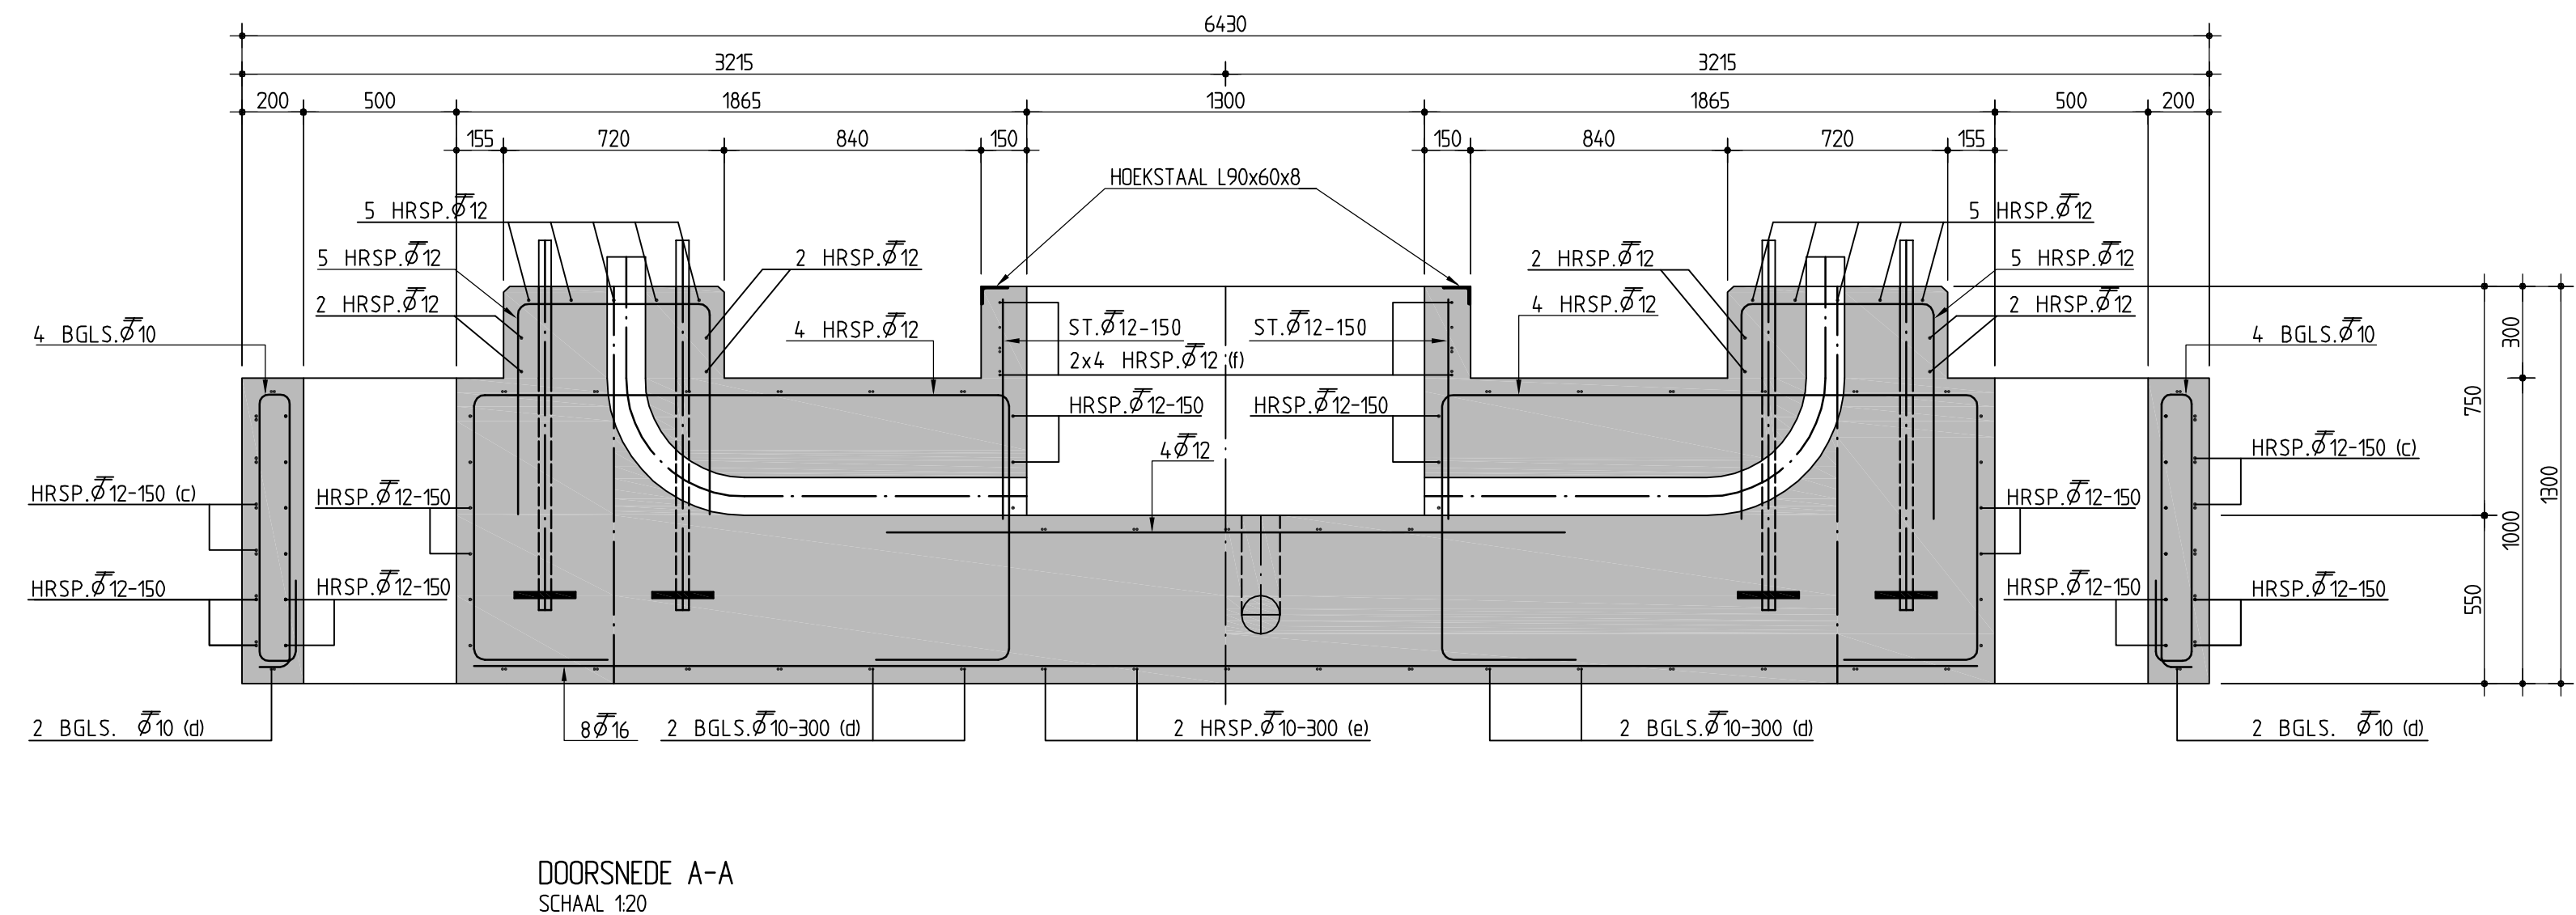
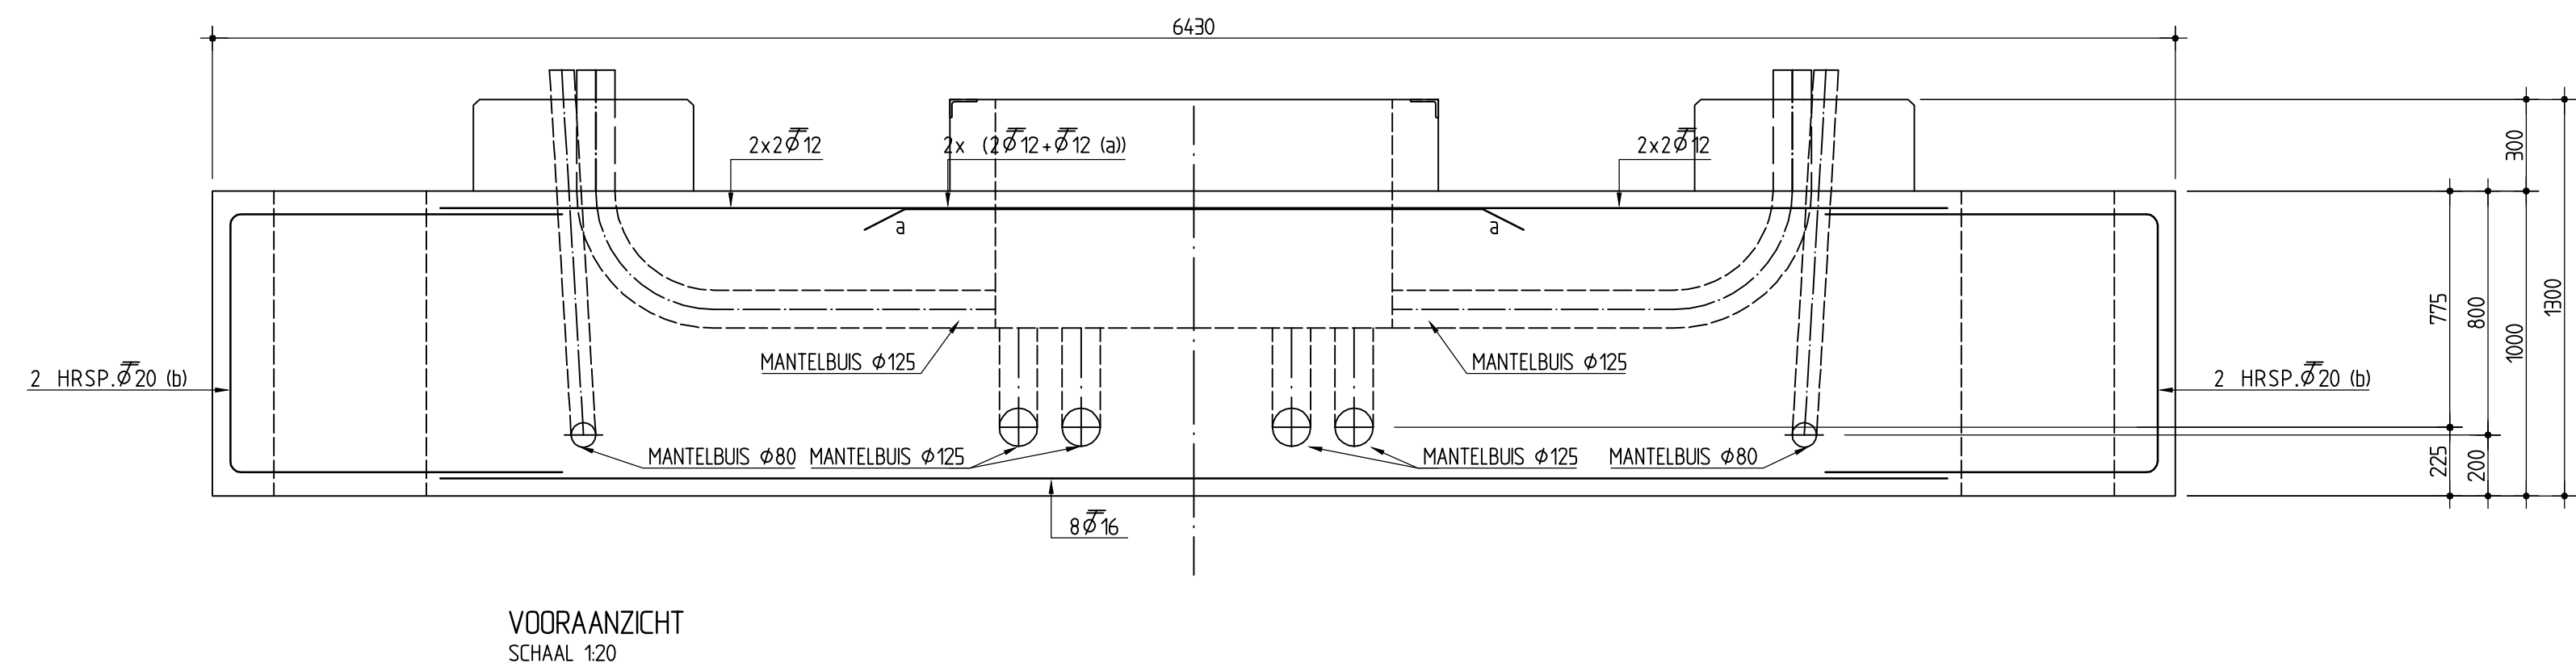


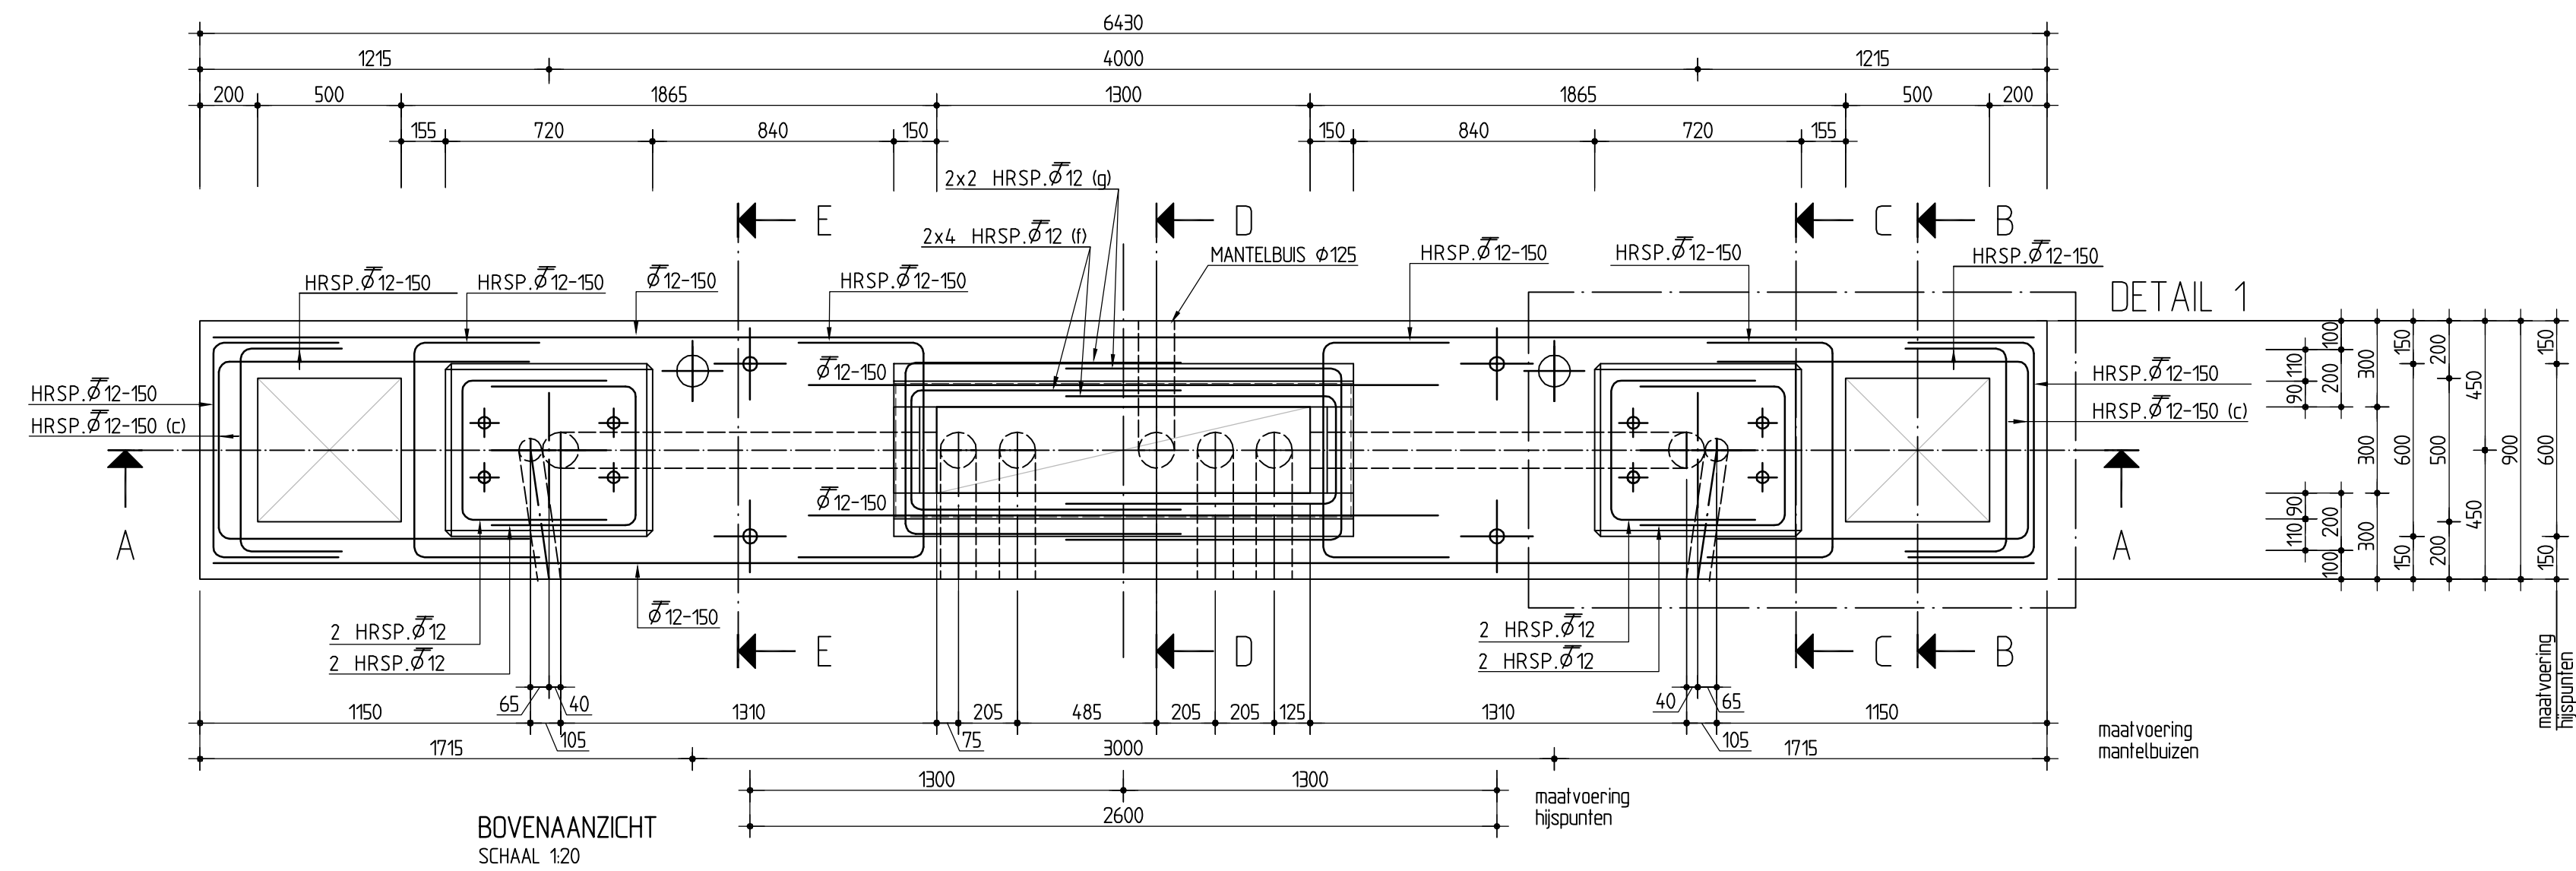

MATEN IN MILLIMETERS		HOOGTEMATEN IN METERS t.o.v. N.A.P.	
Minimale Laslengten			
Ø8 - 300 mm	Ø16 - 600	LASSEN BOVENWAPENING AANBRENGEN	Aanduiding Wapening
Ø10 - 300 mm	Ø20 - 800	LASSEN ONDERWAPENING AANBRENGEN	
Ø12 - 400 mm	Ø25 - 1000	LASSEN VERSPRINGEND AANBRENGEN	
BETONCONSTRUCTIES: Uitvoering volgens NEN 6722, NEN-EN 206-1, NEN 8005, NEN 6720			
Gegevens	Onderdeel	POEREN	
Sterkteklasse		C28/35	
Milieu- klassen	Boven/Binnen	XC4-XD3-XF4	
Cement	Onder/Buiten	CEM III/B 42.5 N	
Grootste korreldiam.		31.5mm	
Onkistingssf. χ_{sk}		33 N/mm ²	
Staalsoort		FeB 500 HWL	
Maatgevende	Onder	4.0	
Betondekking	Boven	4.0	
	Zijkant	4.0	
Tenzij anders aangegeven onder alle op de grondslag gestorte betonconstructies een werkvlak van schrale beton dik 50mm, minimaal cementgehalte 200 kg/m ³ . Stortnaden, doorvoeren e.d. in overleg met constructeur.			
Overig: Betonoppervlakten in poelopening opvoeren door cementsheid te verwijderen met behulp van luchtdruk e.d.			
Deze bewerking is noodzakelijk in verband met de krachtsoverdracht.			
Standaardisatie portalen Standaard 2011		bureau uitbesteding	
Onderbouw portalen en Uithouders		akl. par.	
Poertype 02 1b.v. portaal/uithouder type		behoort bij	
Dripportaal 10-25m		in 7 bladen, blad nr. 05	
		formaat A10	
		schaal 1:20	
getekend	AHR	par.	d.d. 26-01-2012
gecontroleerd	JvdV	par.	d.d. 26-01-2012
vragegeven	MB	par.	d.d. 26-01-2012
status	Definitief	reg.nr.	0.0
		projectcode -	
		dossiercode -	
		dientcode -	
		RWS-VDC-2011-05	