
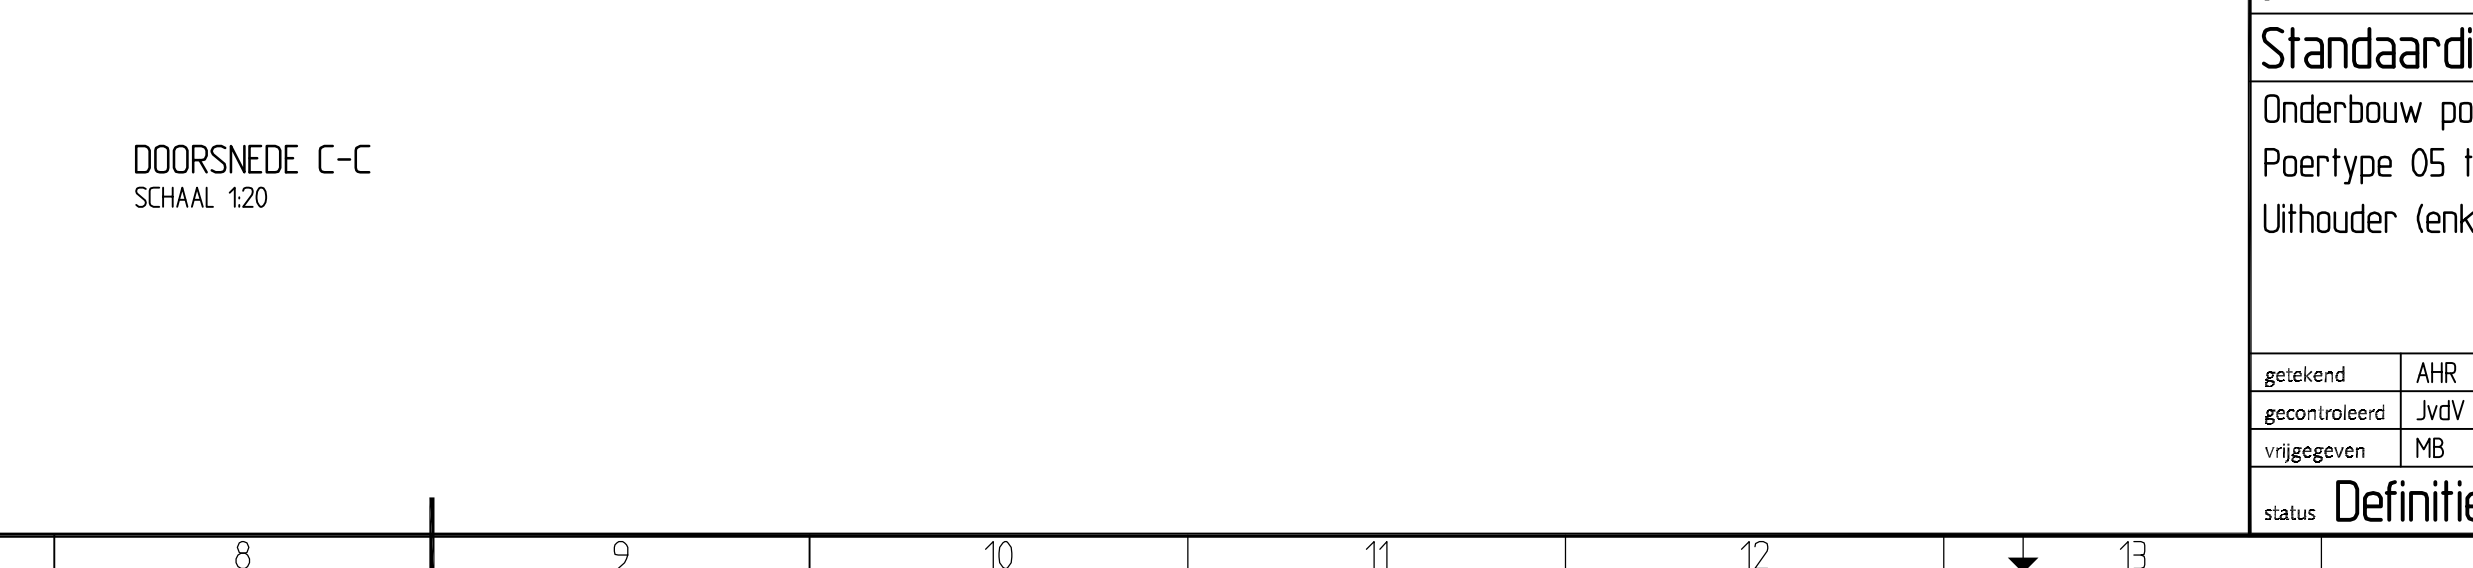


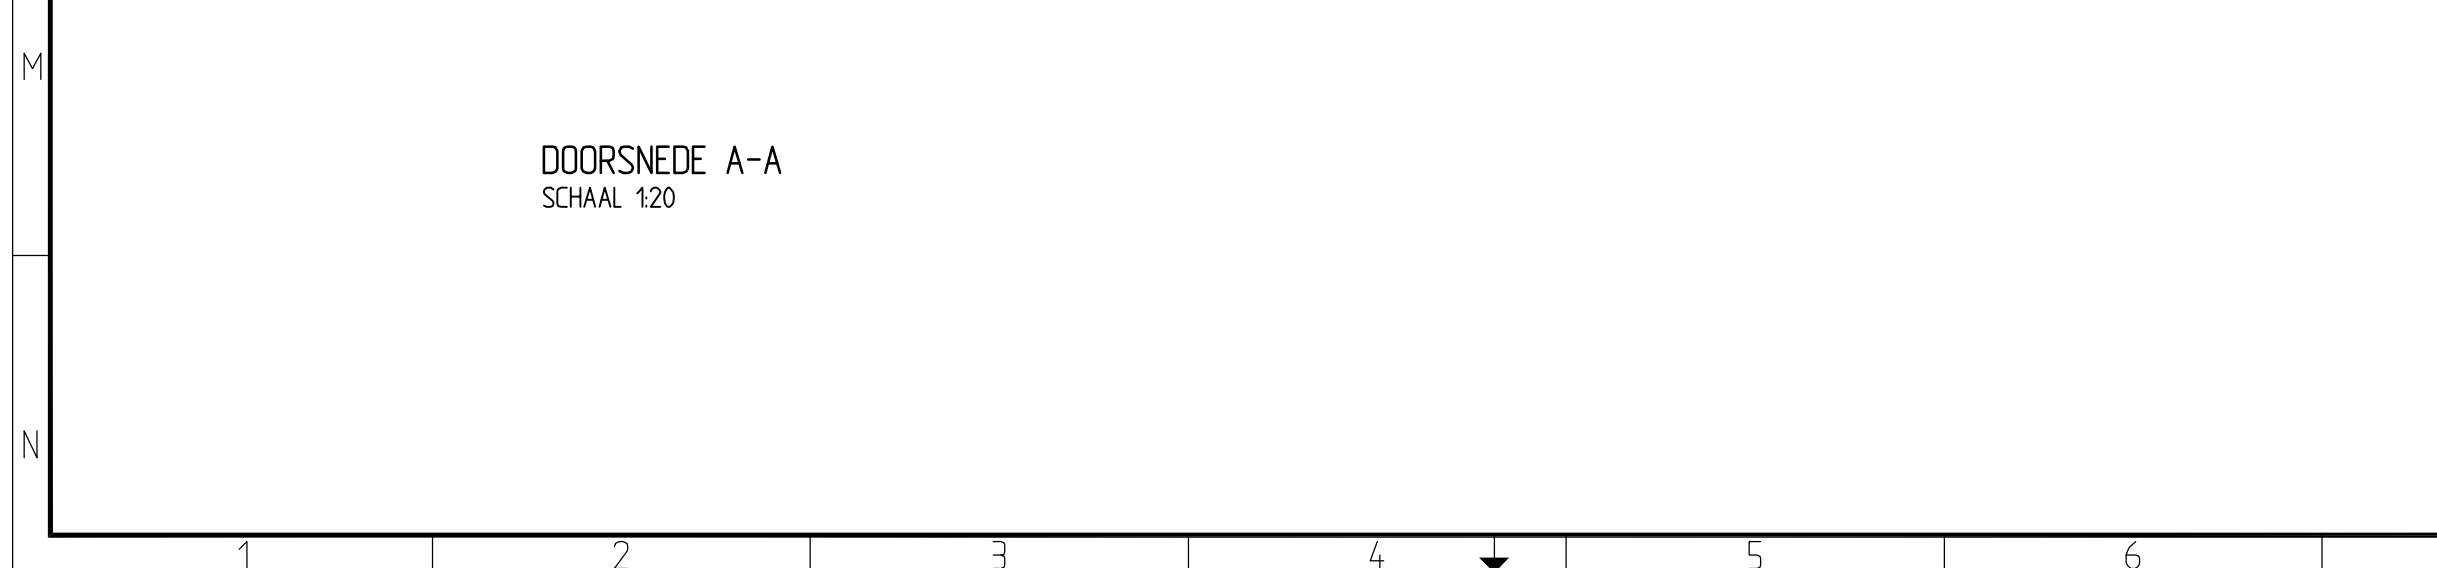

Affinitatie van Verkeer en Waterstaat 	Rijkswaterstaat Utrecht	hoofdafdeling afdeling	bureau uitseliding  oranjewoud Member of Arnhem
. Standaardisatie portalen Standaard 2011 Onderbouw portalen en Uithouders Poorttype 05 t.b.v. portaal/uithouder type Uithouder (enkel en dubbel) + drip-uithouder			akk: pa behoort bij
			in 7 bladen, blad nr formaat A1 schaal 1:20
getekend gecontroleerd vrijgegeven	AHR JvdV MB	par. par. par.	d d. 26-01-2012 d d. 26-01-2012 d d. 26-01-2012 projectcode - dossiercode - dienstcode -
status Definitief	versie 0.0	reg. nr RWS-VDC-2011-07	