






OVERZICHT 40 M PORTAAL MET DRIPS EN PANELEN

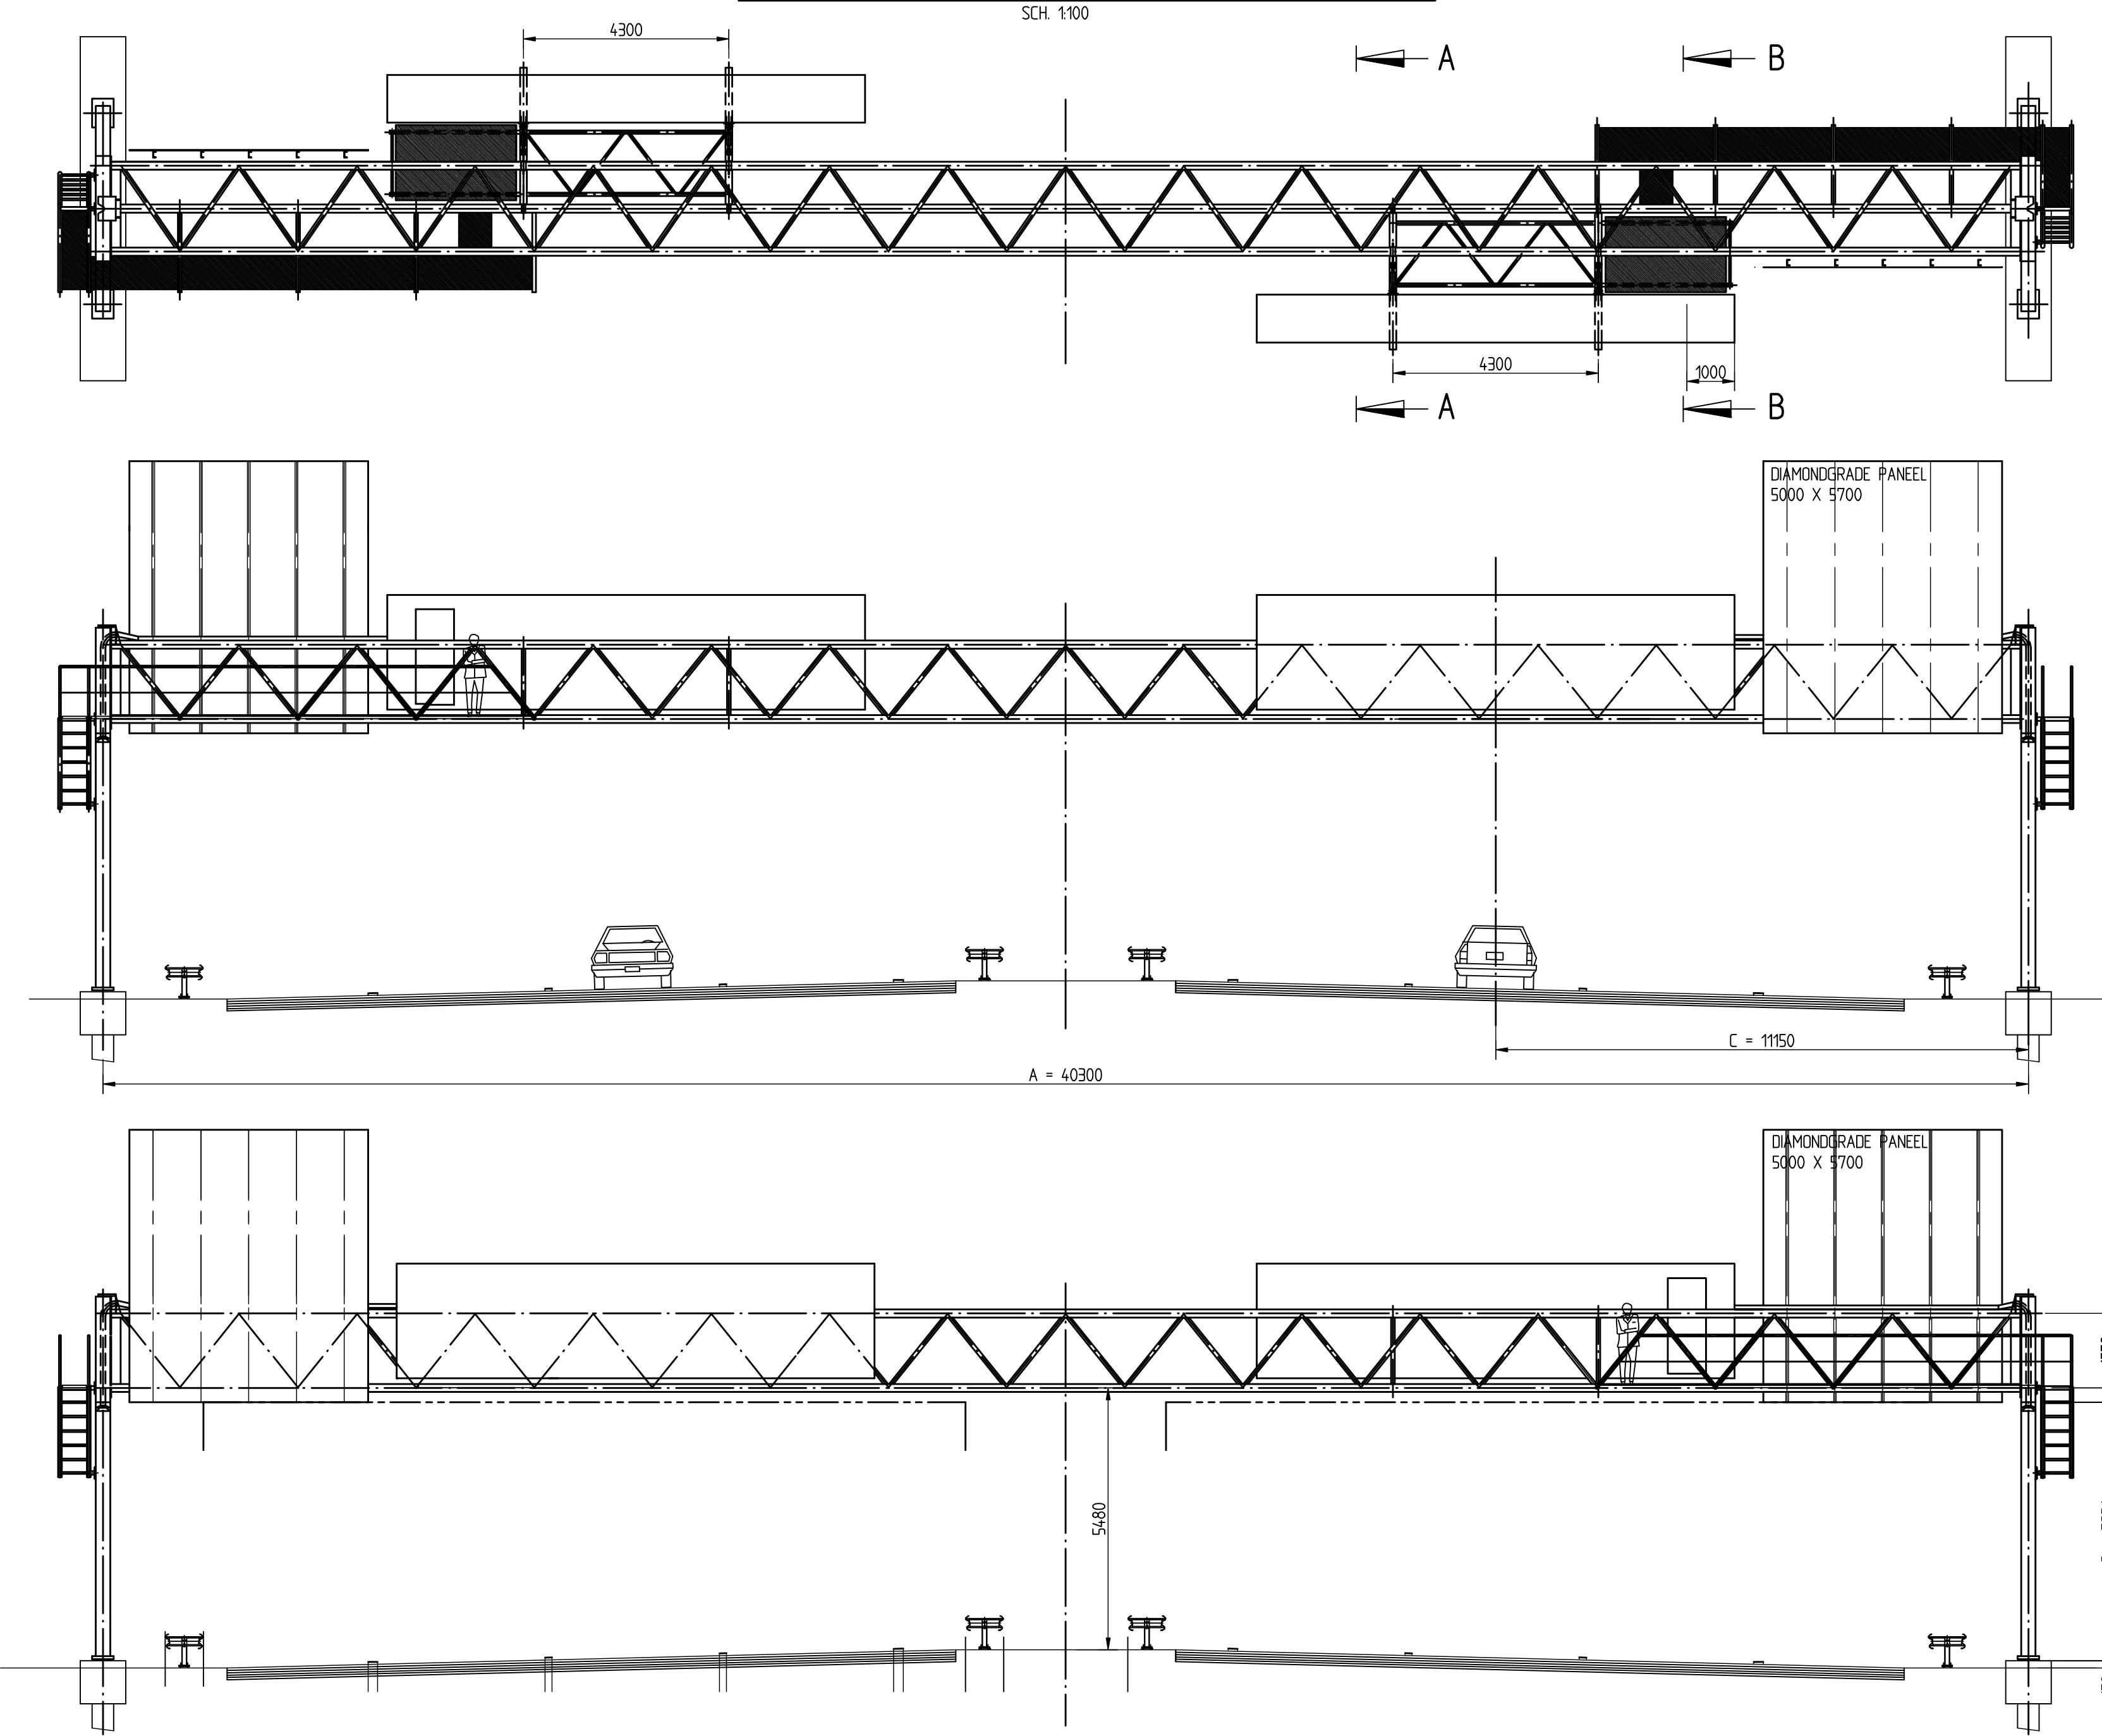


DOORSNEDE A - A

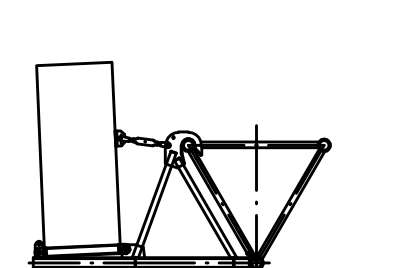


DOORSNEDE B - B

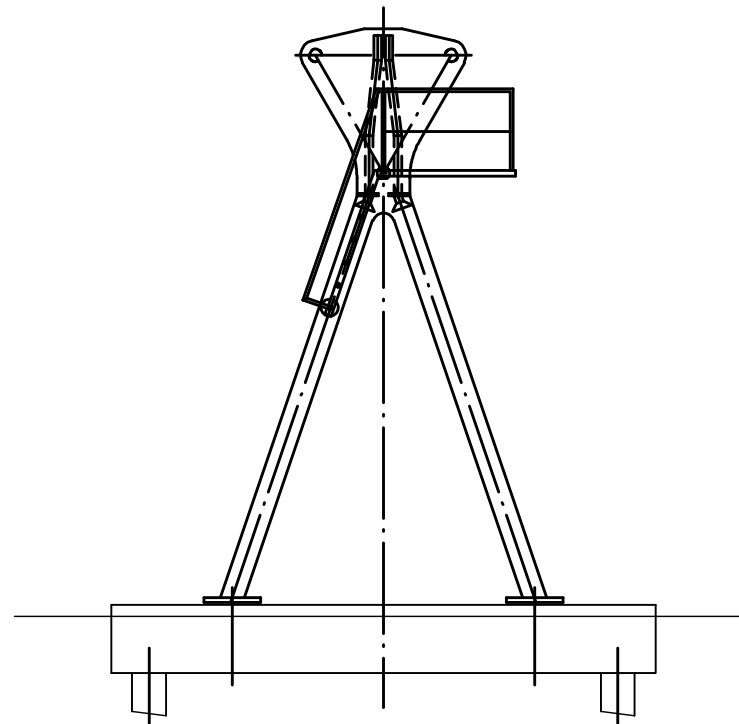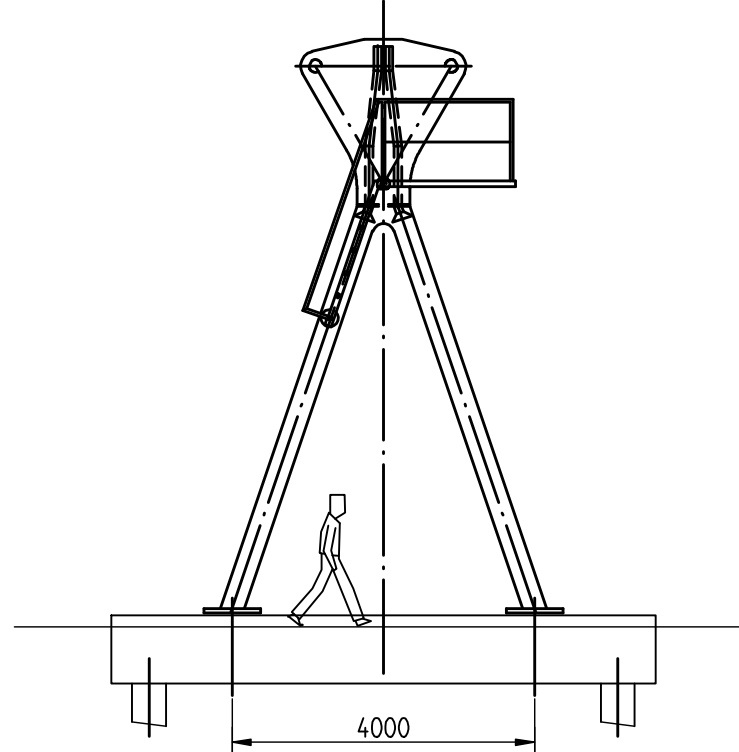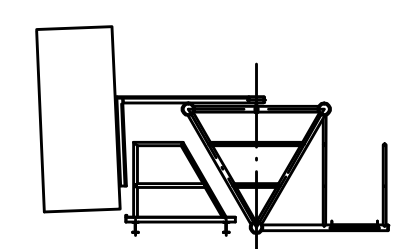


BEVESTIGING LIGGER AAN DE A - POOT

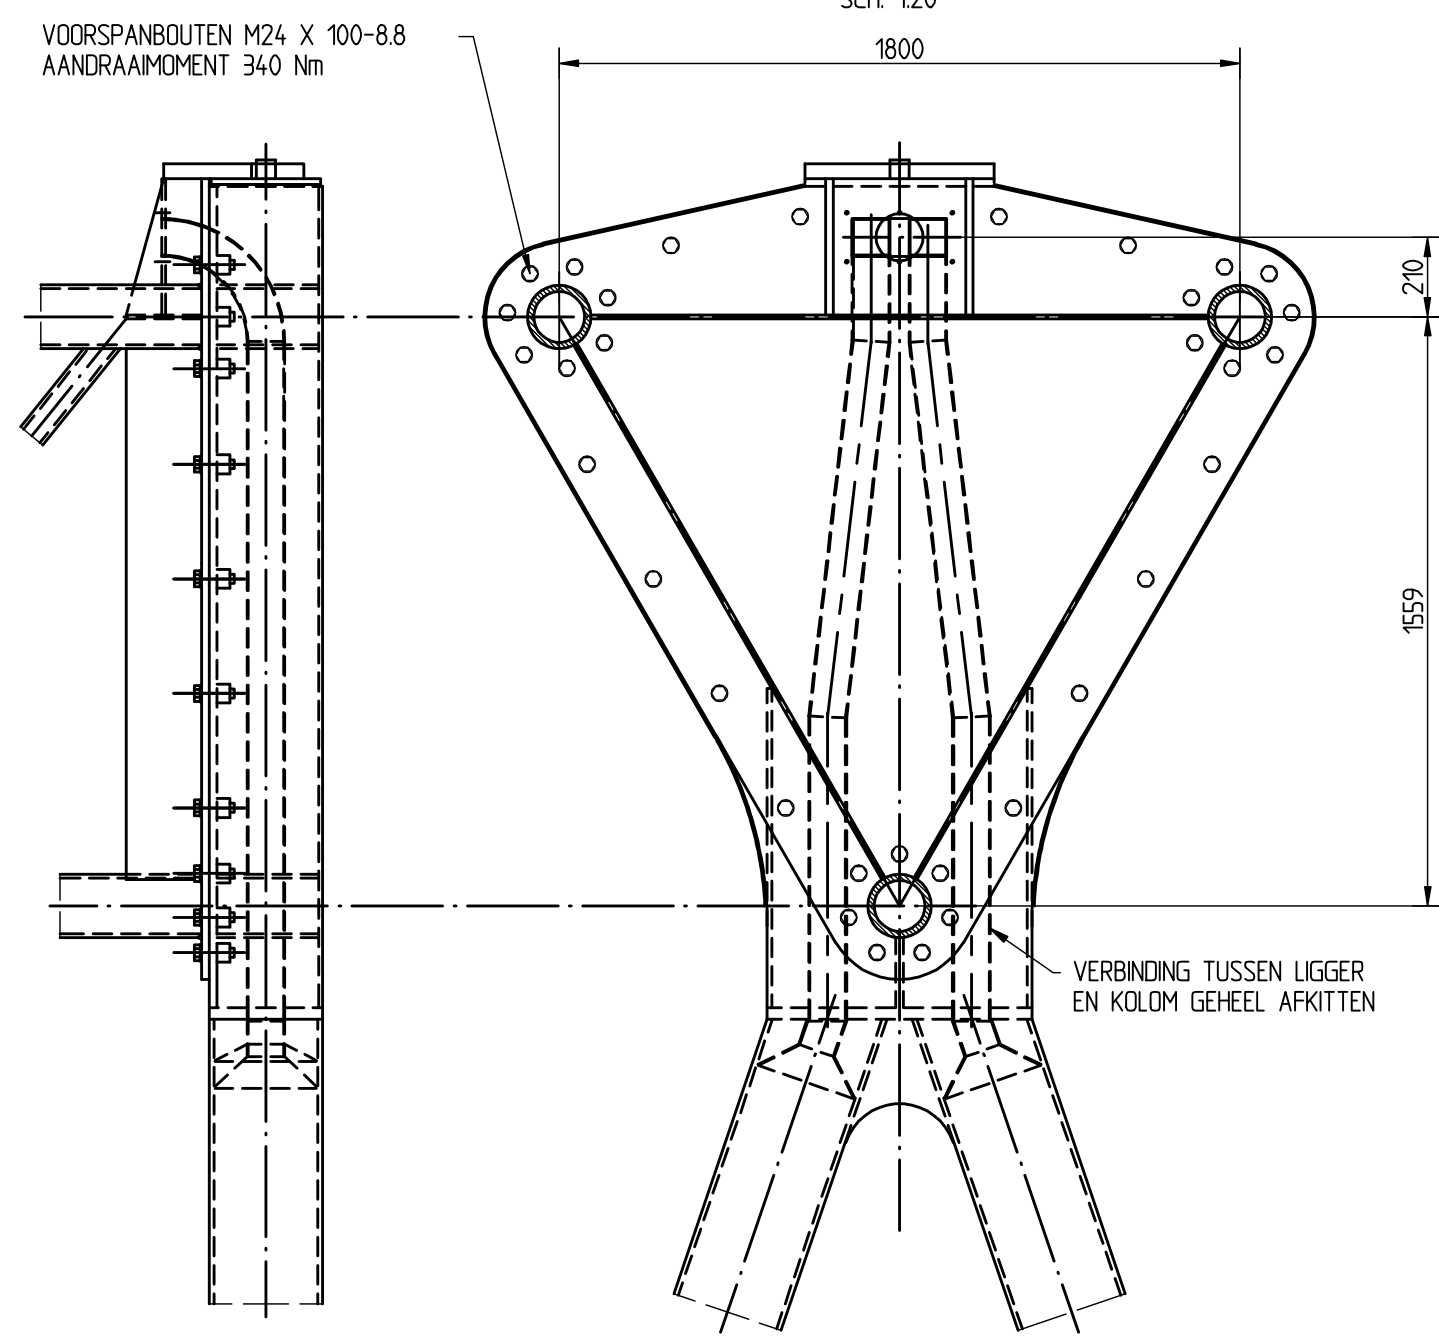


Detail bevestiging vakwerkligger aan kolom

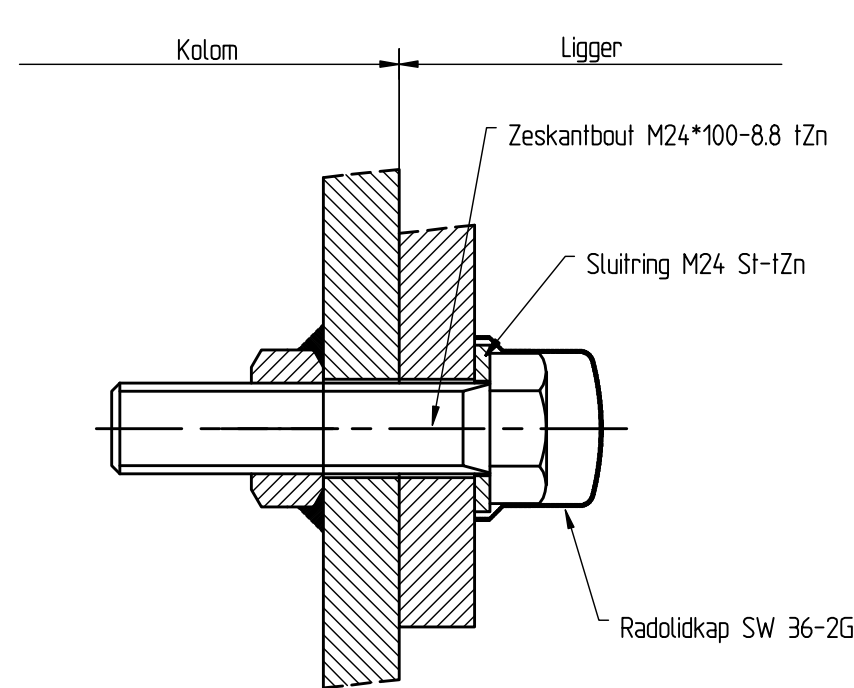


BEVESTIGING DRIP FRAME

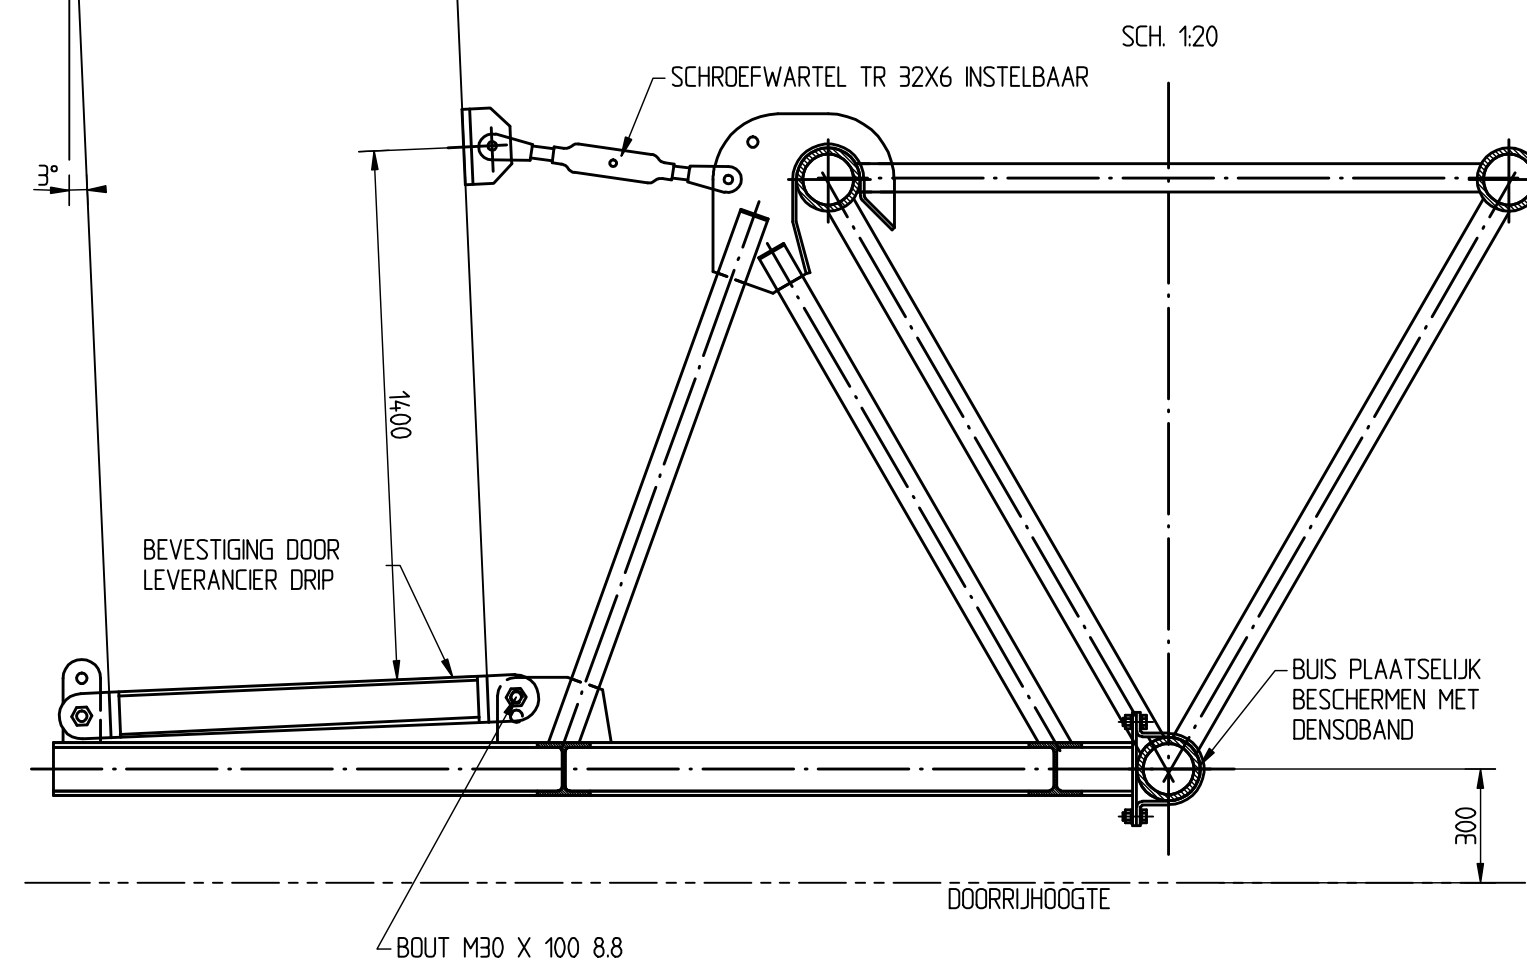


BEVESTIGING DRIP AAN BOVENRAND

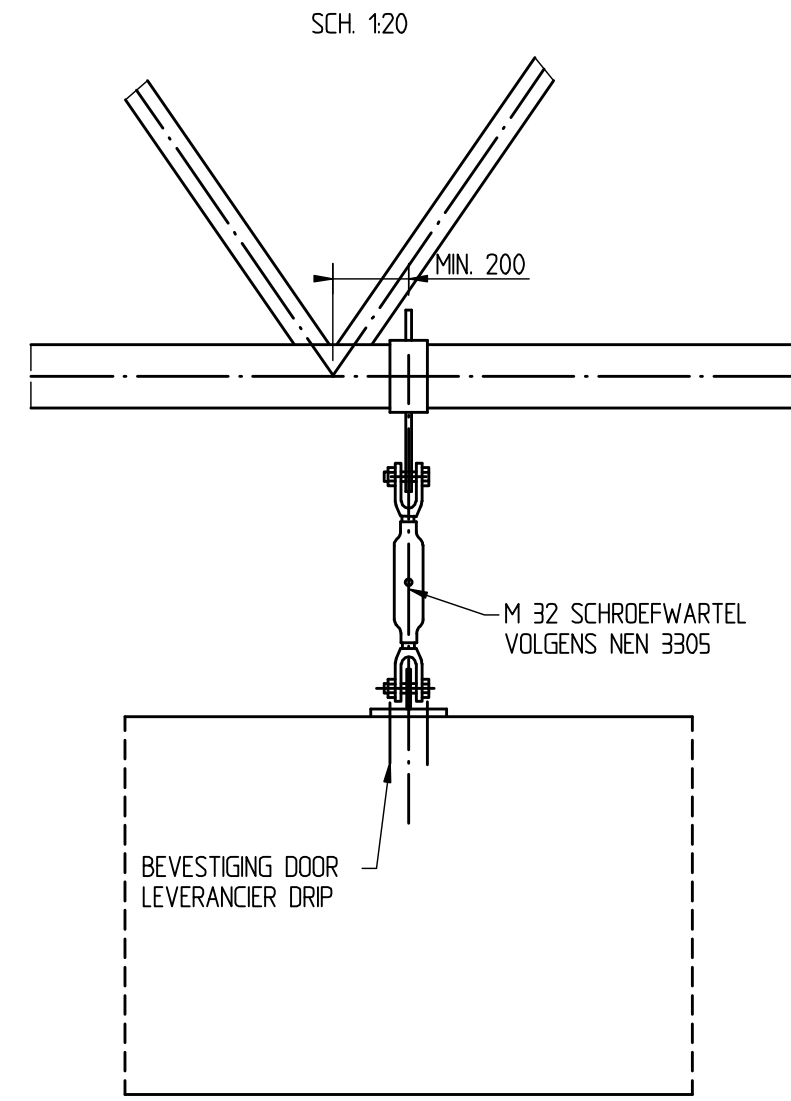


BEVESTIGING DRIP FRAME AAN ONDERRAND

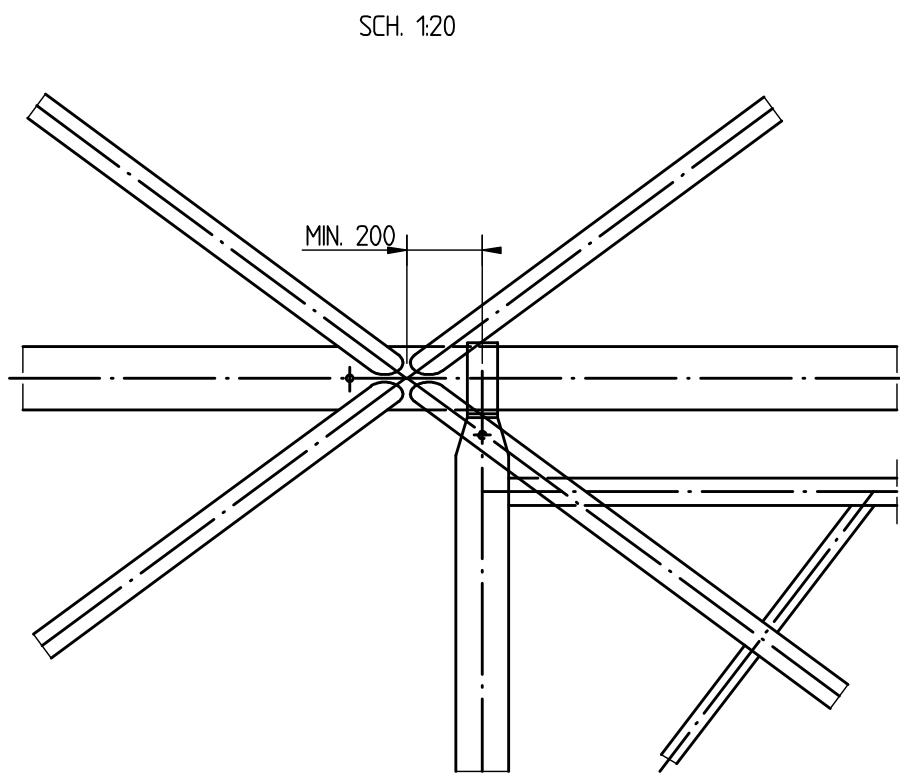

VERANKERING A - POOT

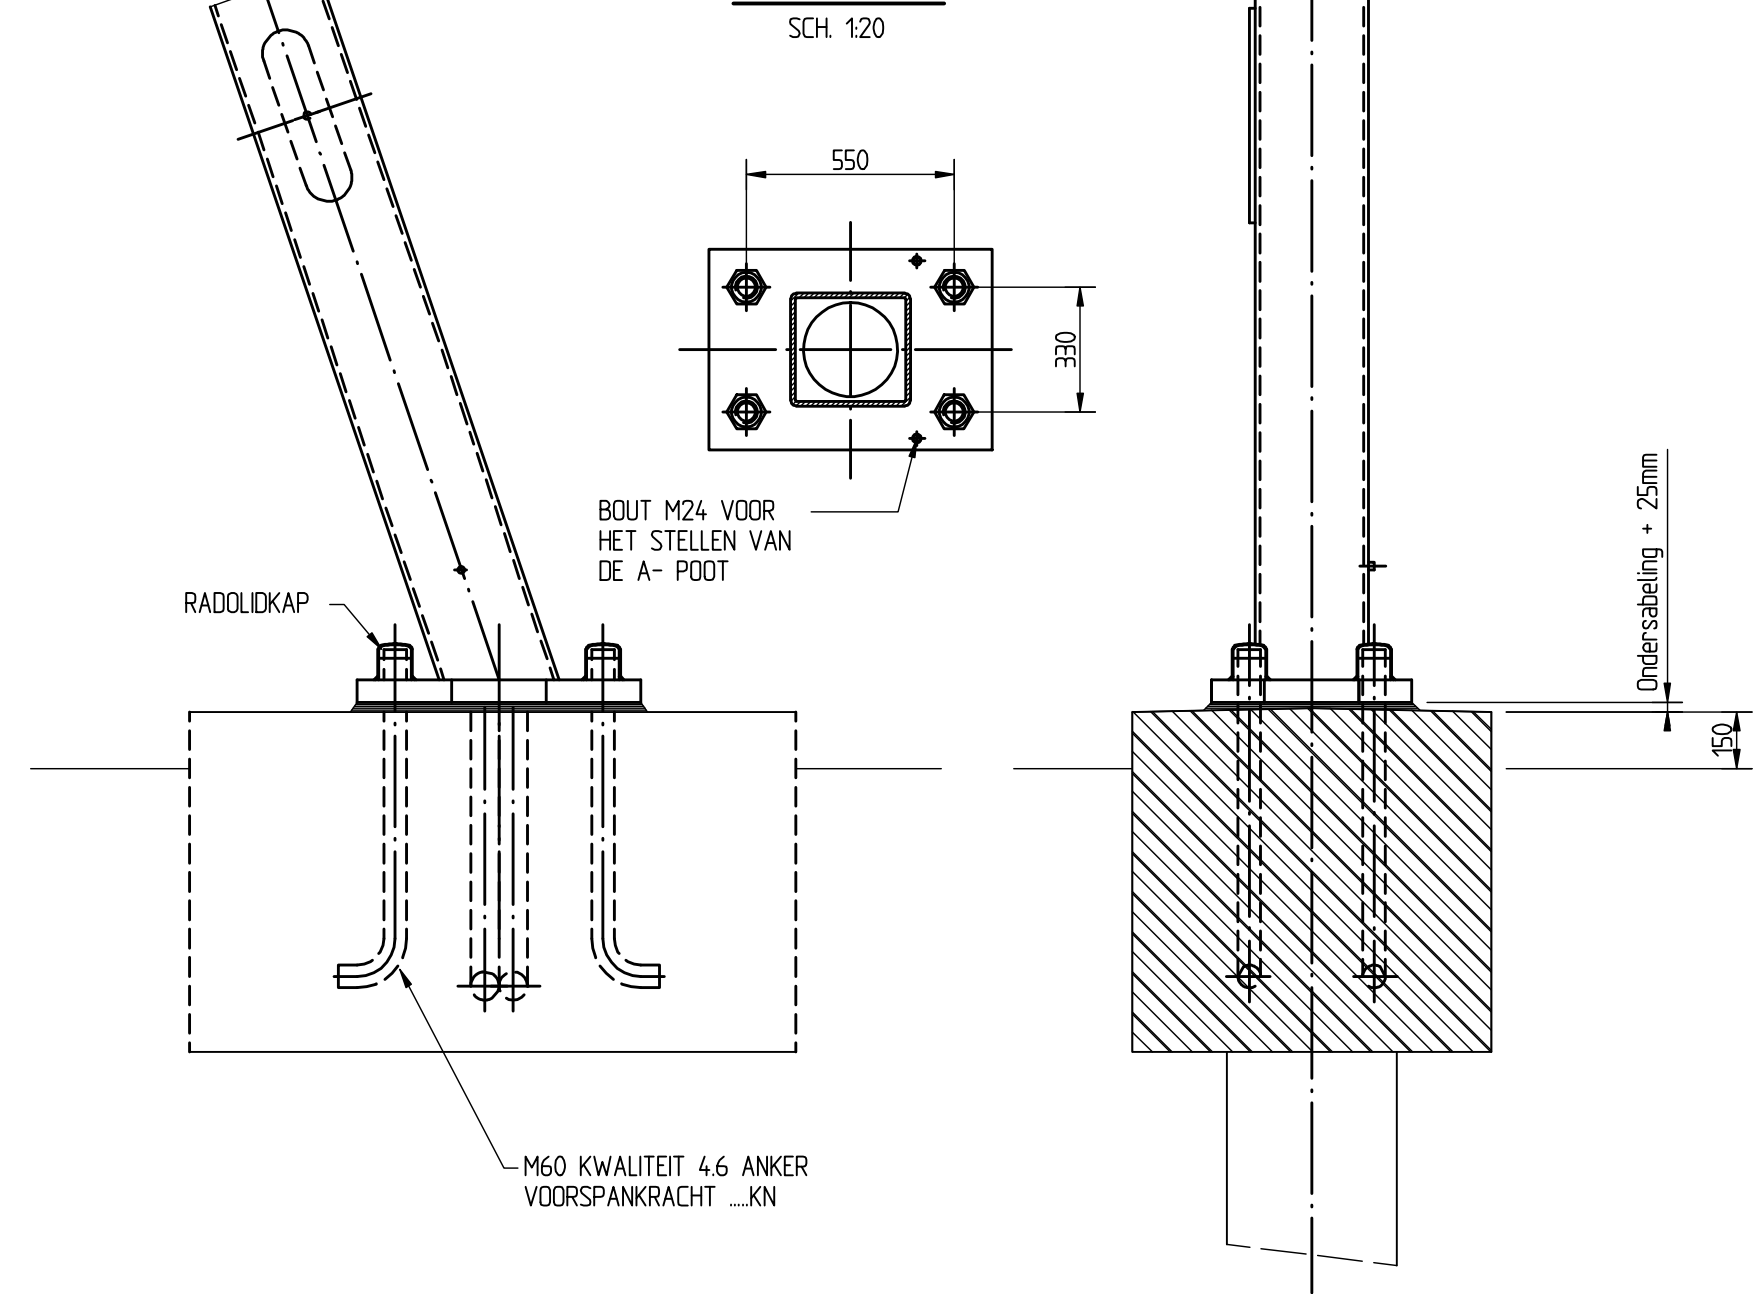

BEVESTIGING DIAMOND GRADE PANELEN

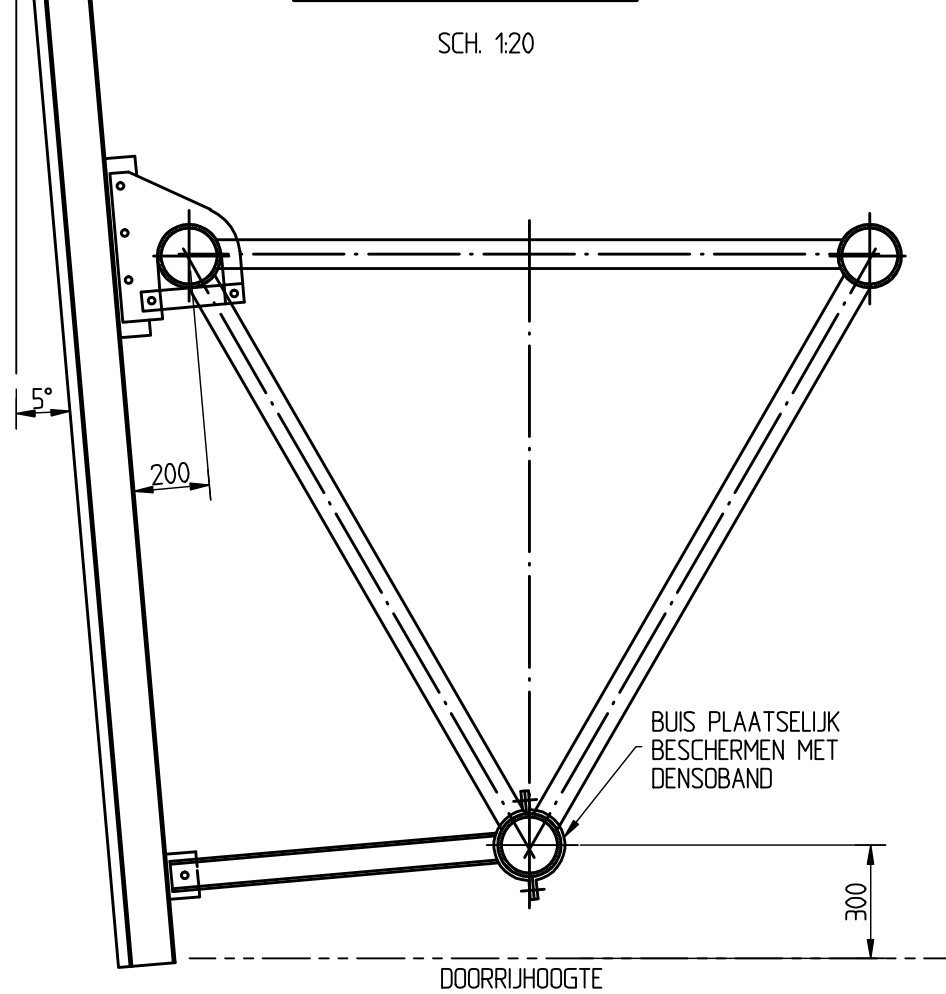

NORMEN

Fabrikage volgens NEN-EN 10902 + RWS richtlijnen

MONTAGE GEWICHTEN

- # A - POOT -> 29 TON/STUK
- # LIGGER ZONDER BORDES -> 10.9 TON
- # BORDES EN TRAP ->
- # DRIPFRAME -> 0.7 TON
- # DRP -> 2.5 TON
- # PANELEN -> 0.7 TON

MONTAGE PROCEDURE

- # A - POTEN LOSMAKEND OP DE FUNDATIES ZETTEN
- # A - POTEN 50 MM UIT DE VERTICAAL VANAF DE WEGAS SCHIJN STELLEN MET DE STELBOUTEN
- # LIGGER ZONDER DRIP, DRIPFRAME, PANELEN EN BORDESSEN TUSSEN DE A-POTEN LATEN ZAKKEN OP DE NOKKEN
- # BOUTVERBINDINGEN TUSSEN LIGGER EN A - POTEN AANBRENGEN EN VOORSpanNEN
- # ANKERVERBINDINGEN TUSSEN FUNDATIES EN A - POTEN NA HET ONDERSABELN VOORSpanNEN
- # DRIPFRAME, DRP, PANELEN EN BORDESSEN MONTEREN

BIBEHORENDE TEKENINGEN

- # KOLM MET DRP AANSLUITING BLAD 3 TEKENING A 116 105
- # PORTAAL LIGGER BLAD 4 TEKENING A 116 106
- # TRAP EN BORDES NAAR DRP BLAD 5 TEKENING A 116 094
- # DRAAGFRAME VOOR DRP BLAD 6A TEKENING A 116 095
- # OP BLAD 6B TEKENING A 116 107
- # KABELGOOT BLAD 7 TEKENING A 116 181

Standaardisatie Portalen standaard 2011

25.5m l/m 40m Portaal voor DRP

Overzicht

in bladen, blad nr.

formaat A0 schaal 1:100

getekend ADS EE

gecontroleerd PT Structural

verigevaren RWS 2011

status

projcode

documentcode

versie A

reg.nr. 116183