




DETAIL MONTAGE OPLEGGING
SCH. 110

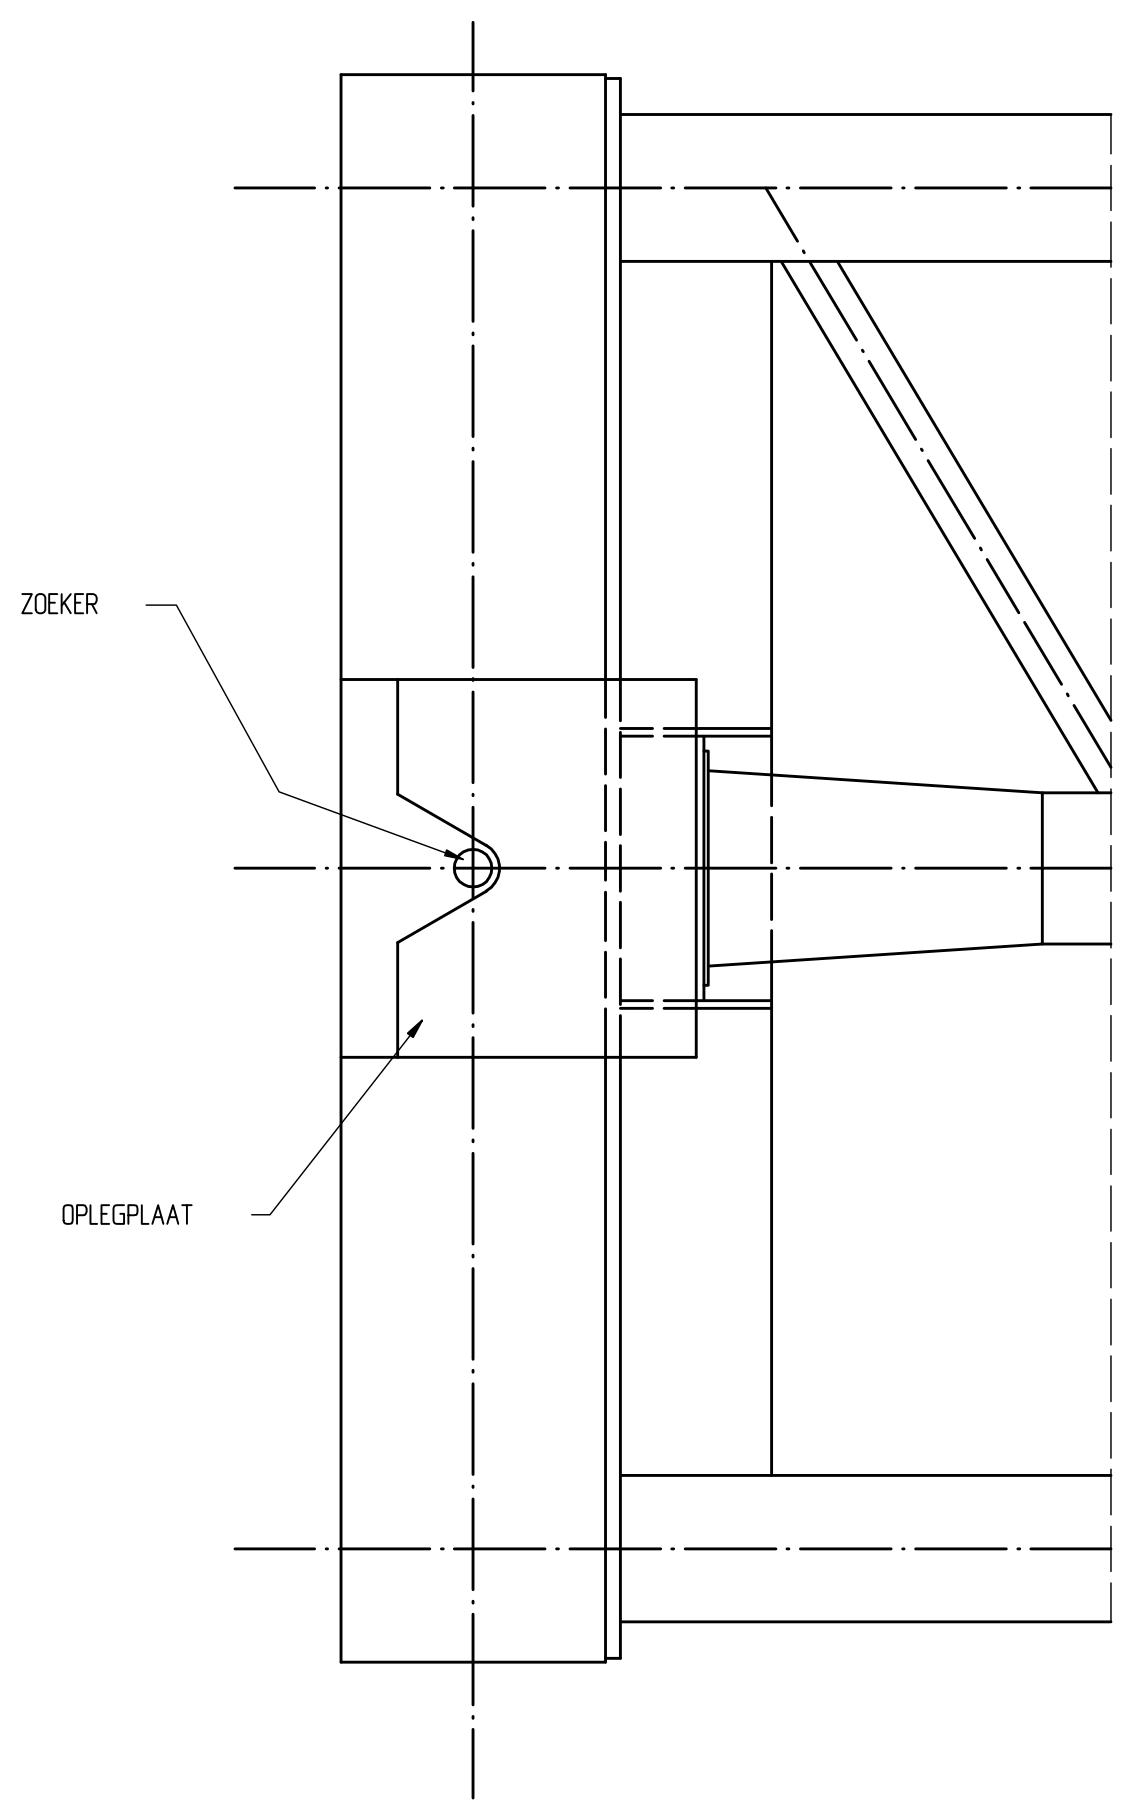


BEVESTIGING PANELEN
SCH. 120

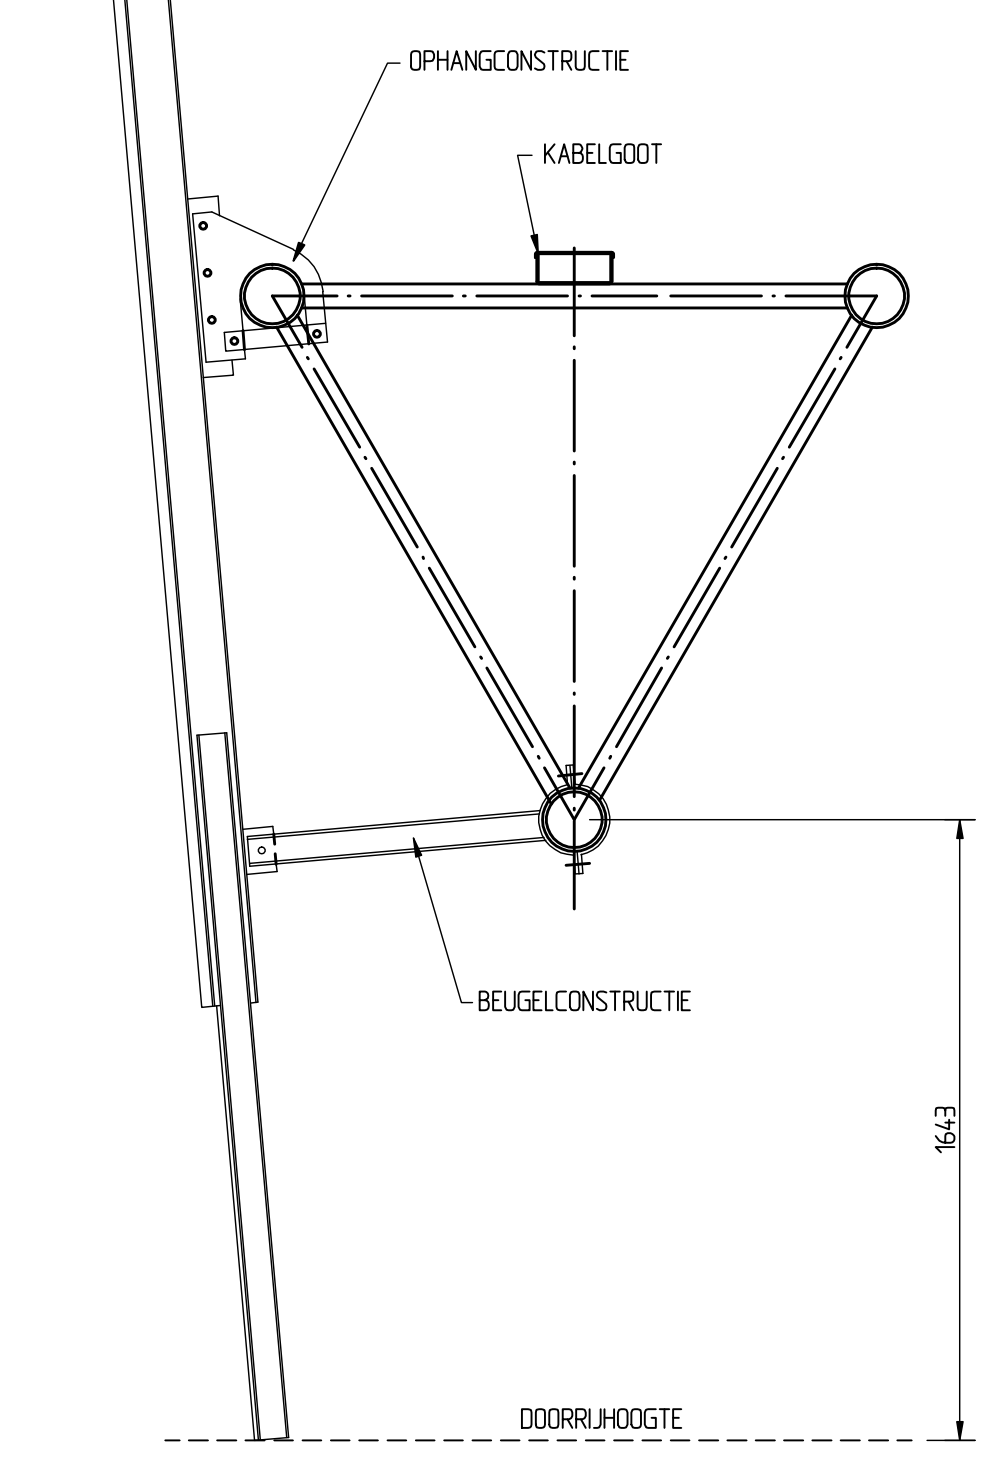


A - POOT MET KOPPLAAT LIGGER
SCH. 120

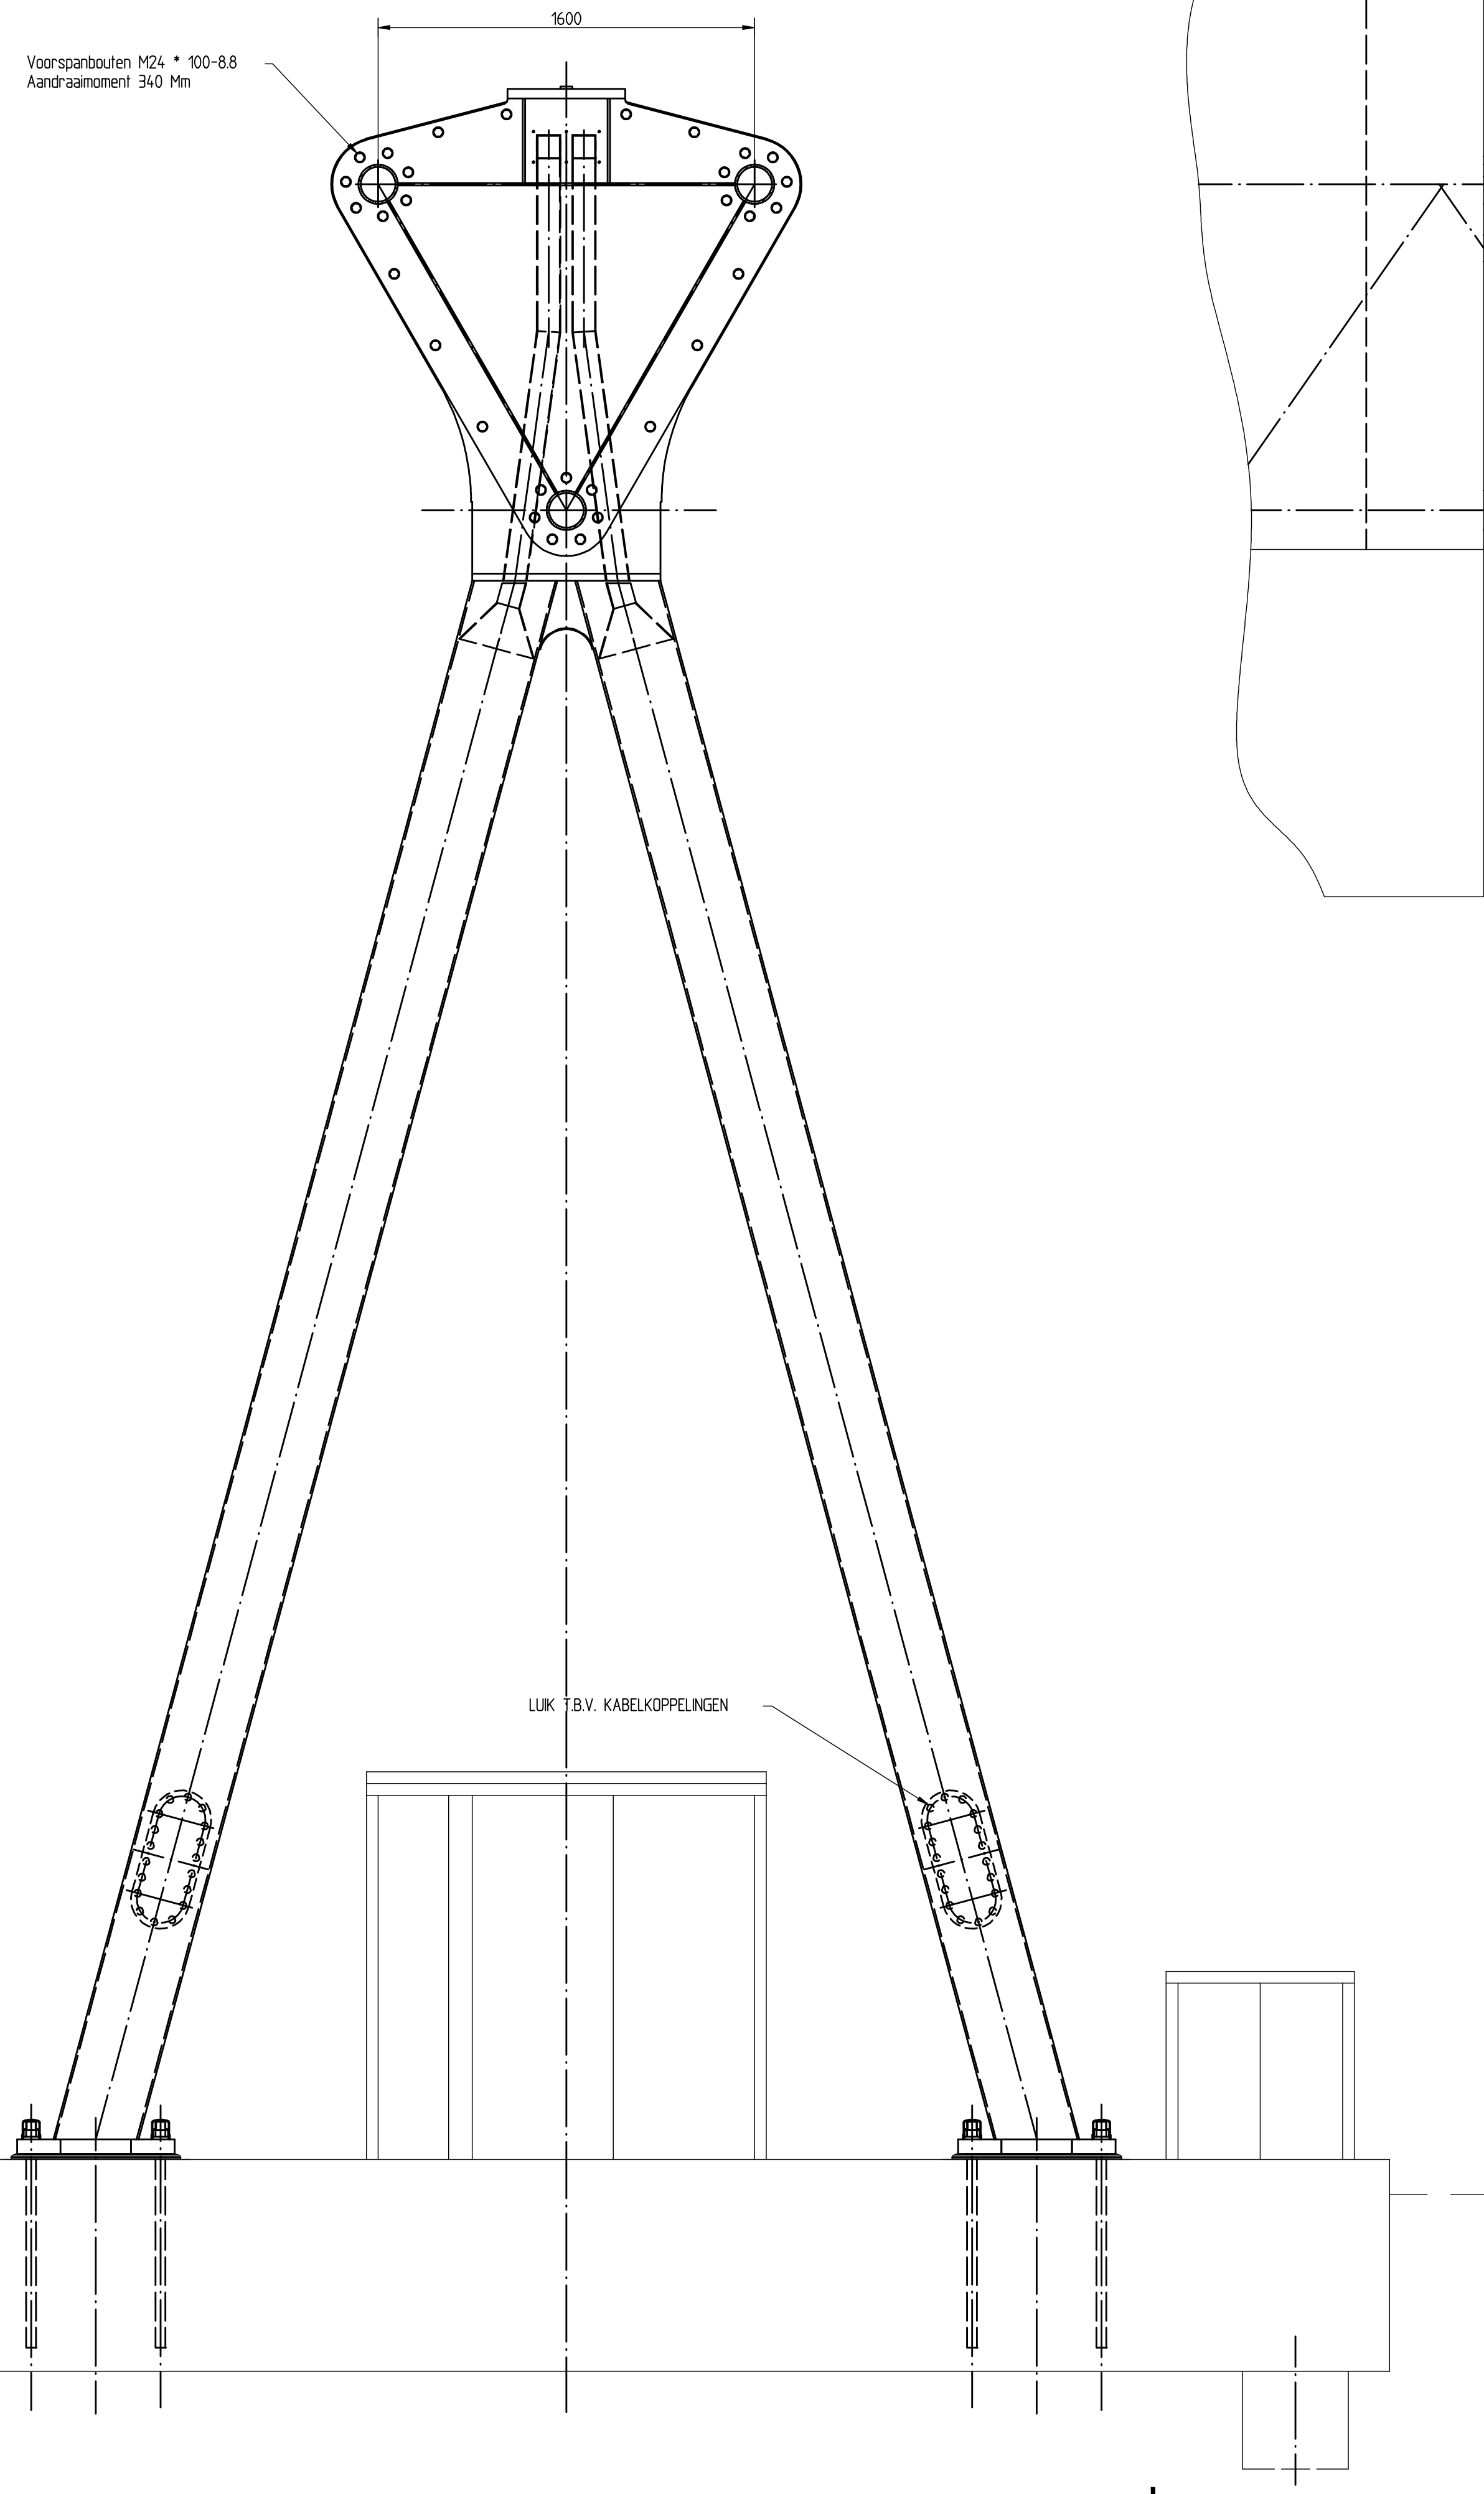


BEVESTIGING LIGGER KOLOM
SCH. 120

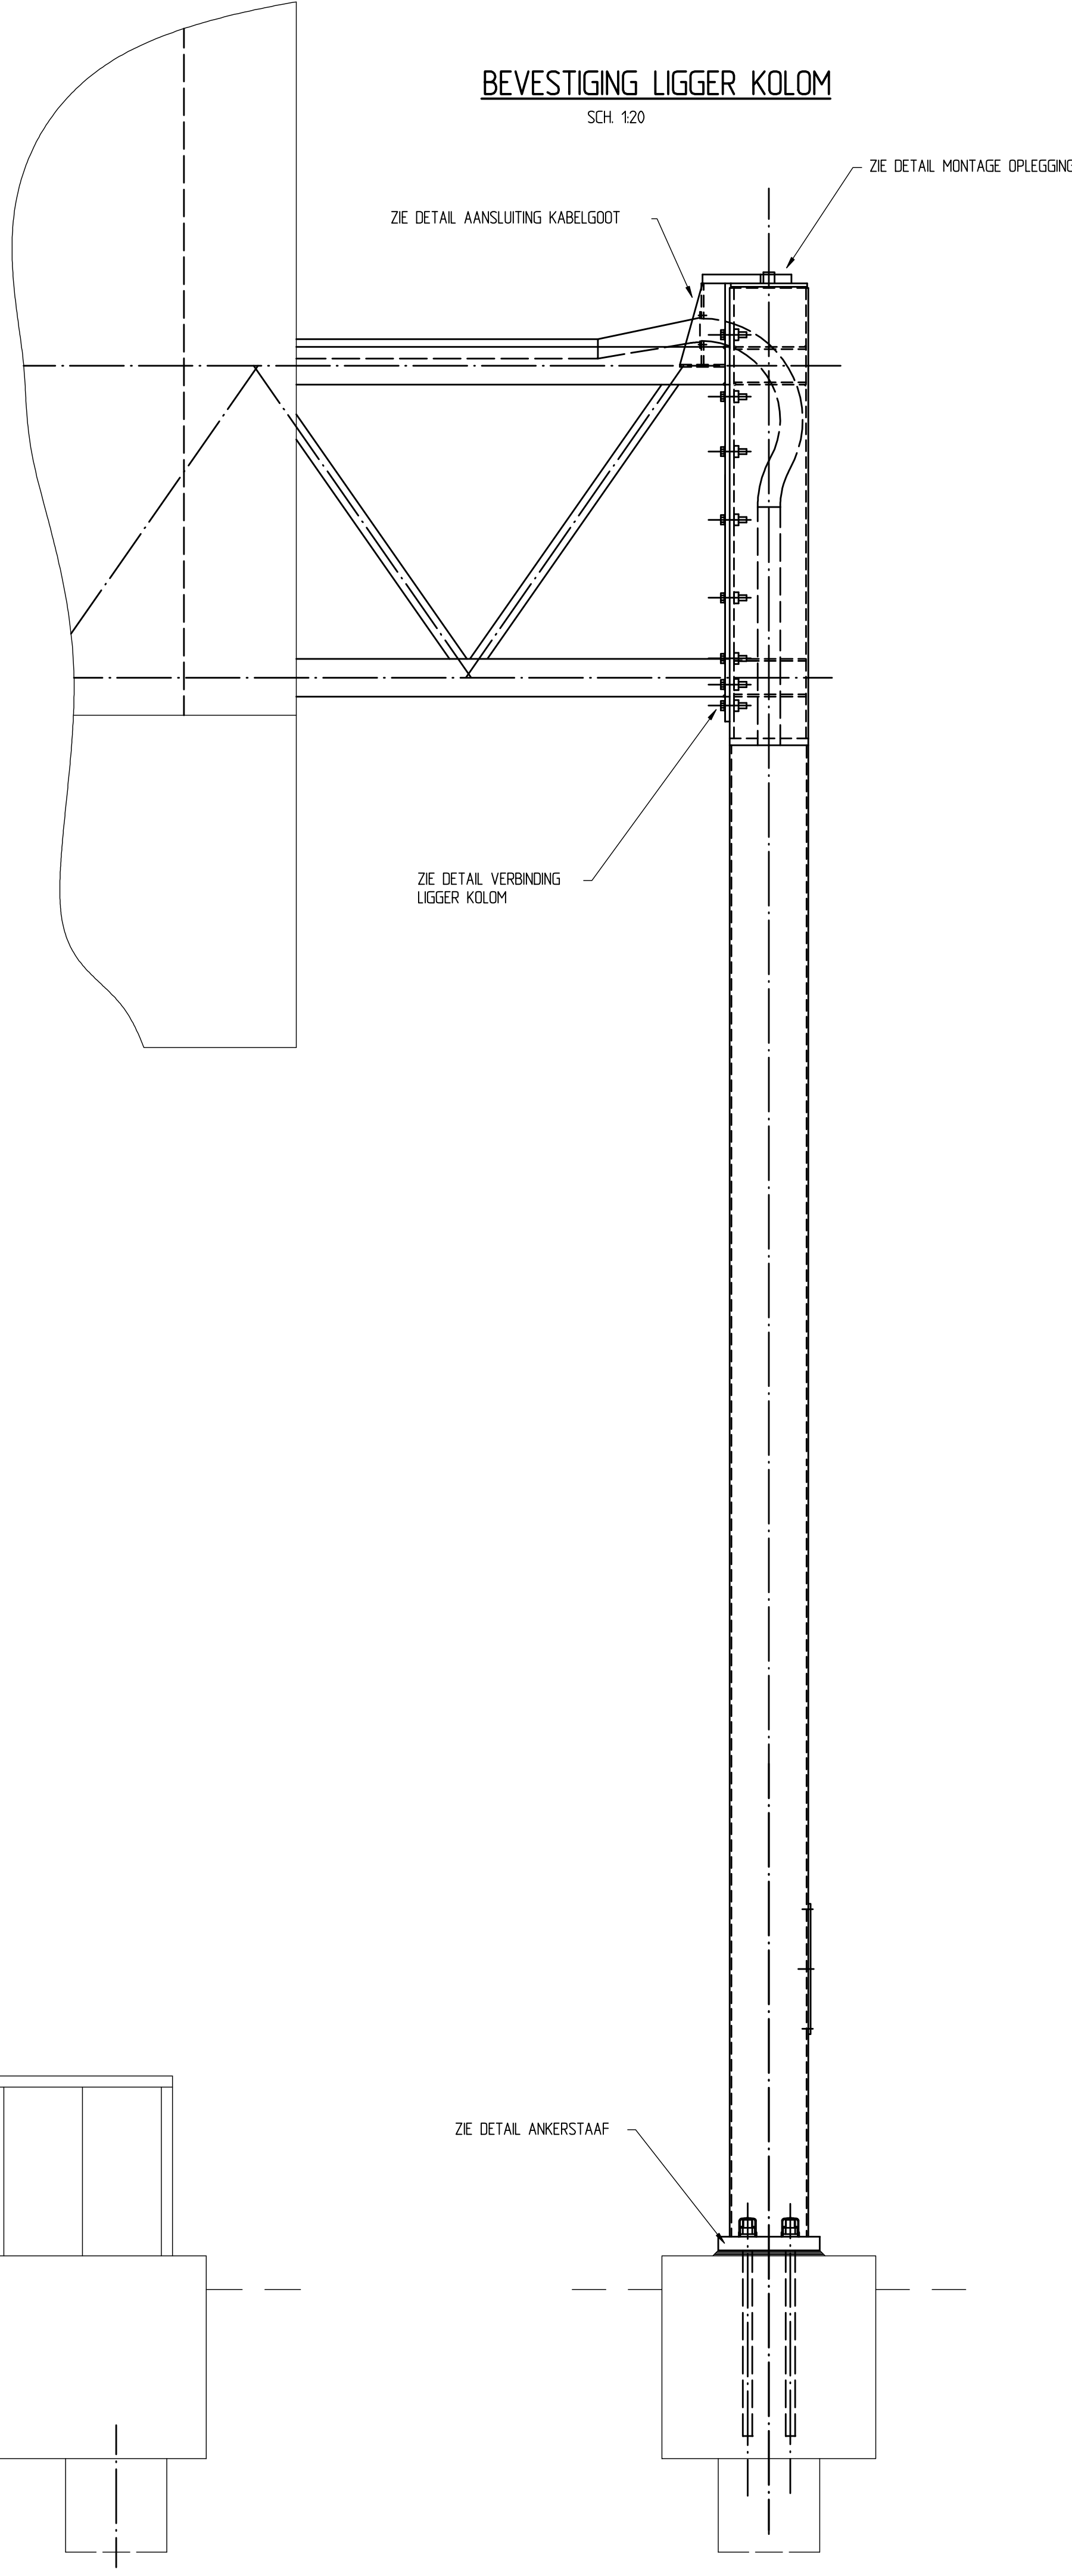


OVERZICHT 25M PORTAAL MET WEGDOORSNEDE
SCH. 1100

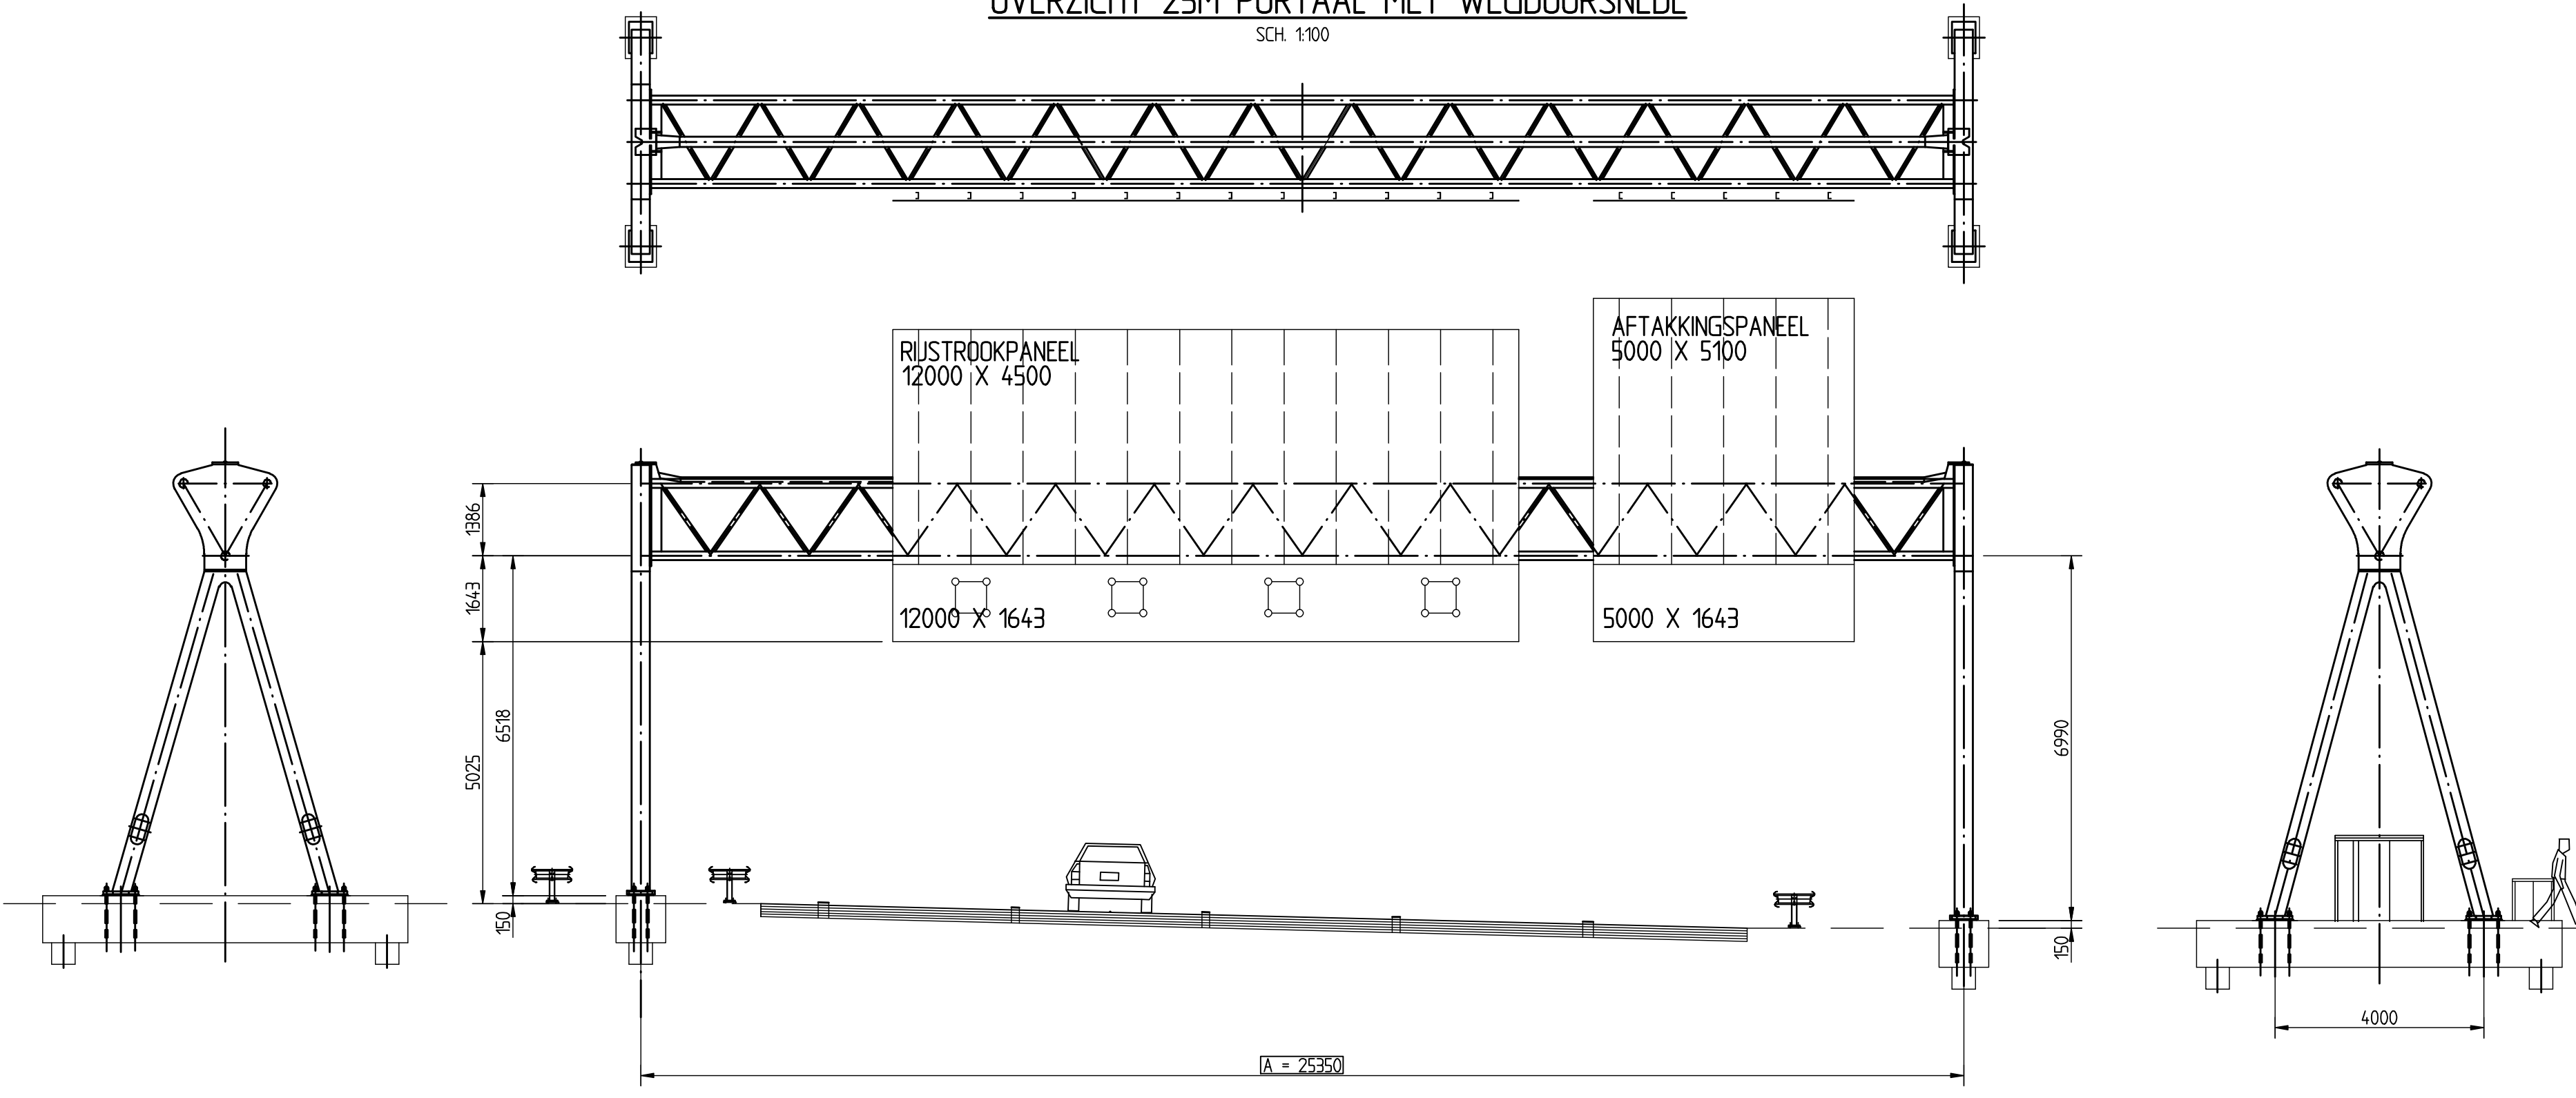


AANSLUITING KABELGOOT OP A-POOT
SCH. 130

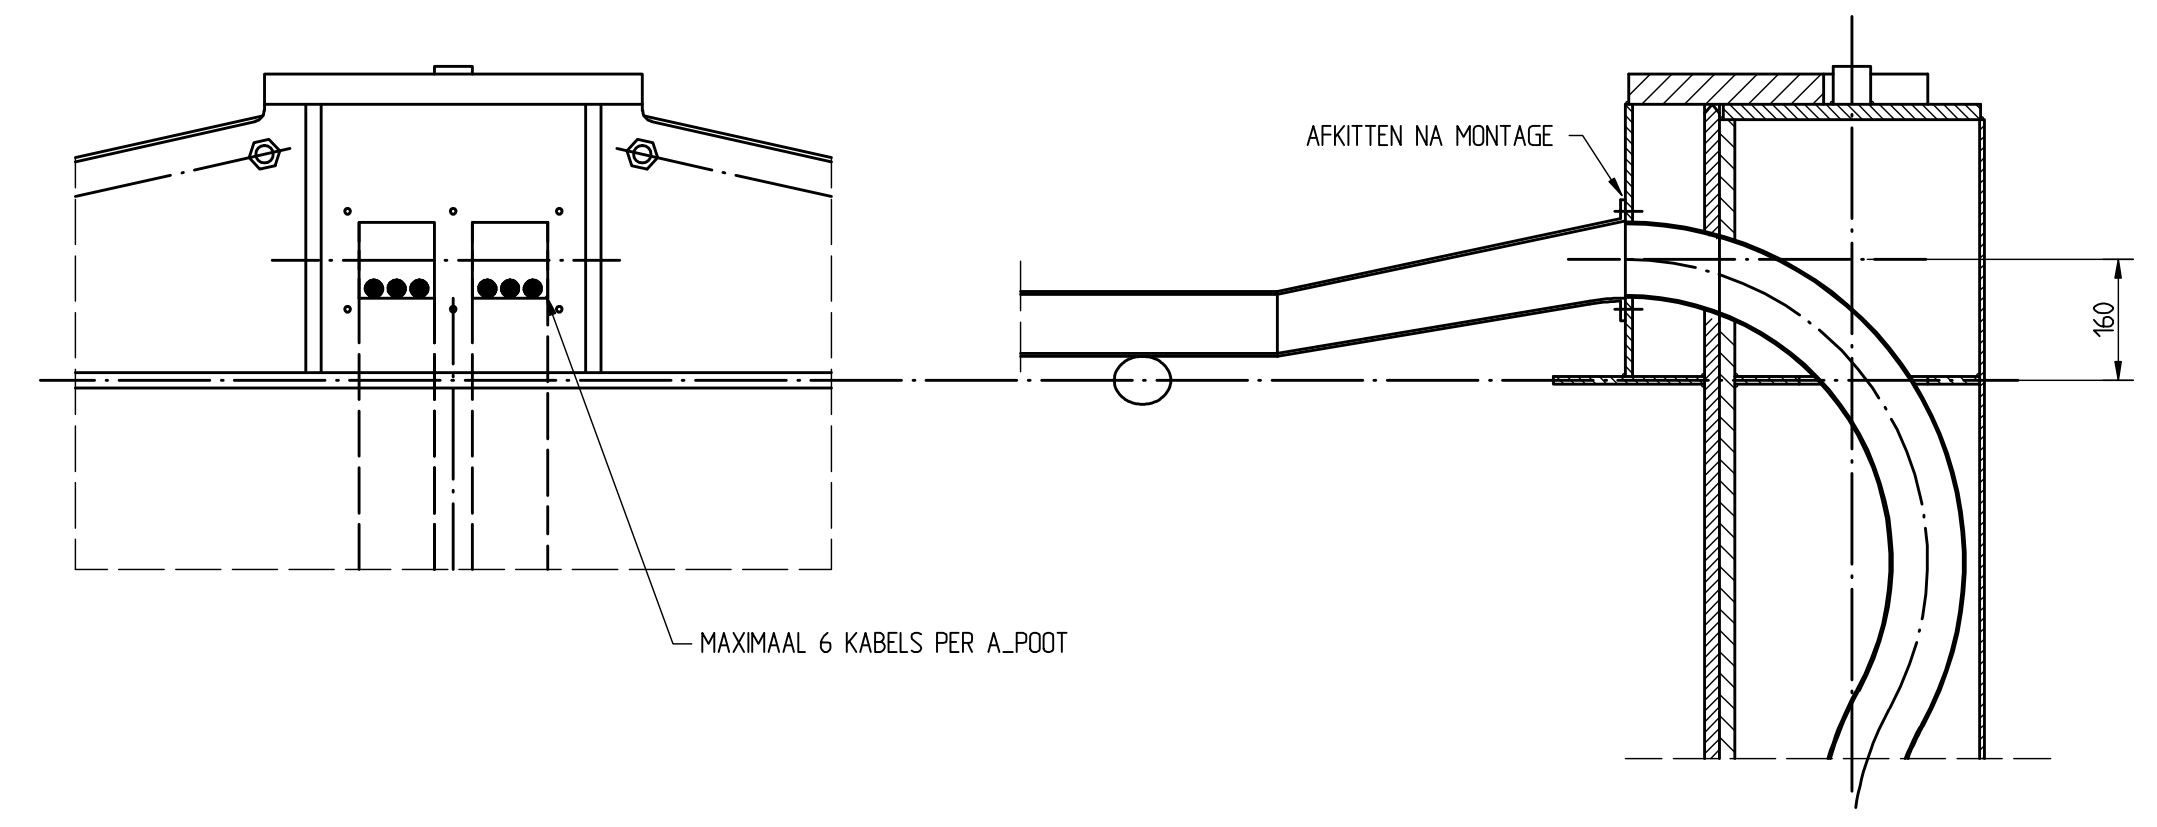


Detail bevestiging vakwerkligger aan kolom
Sch. 12

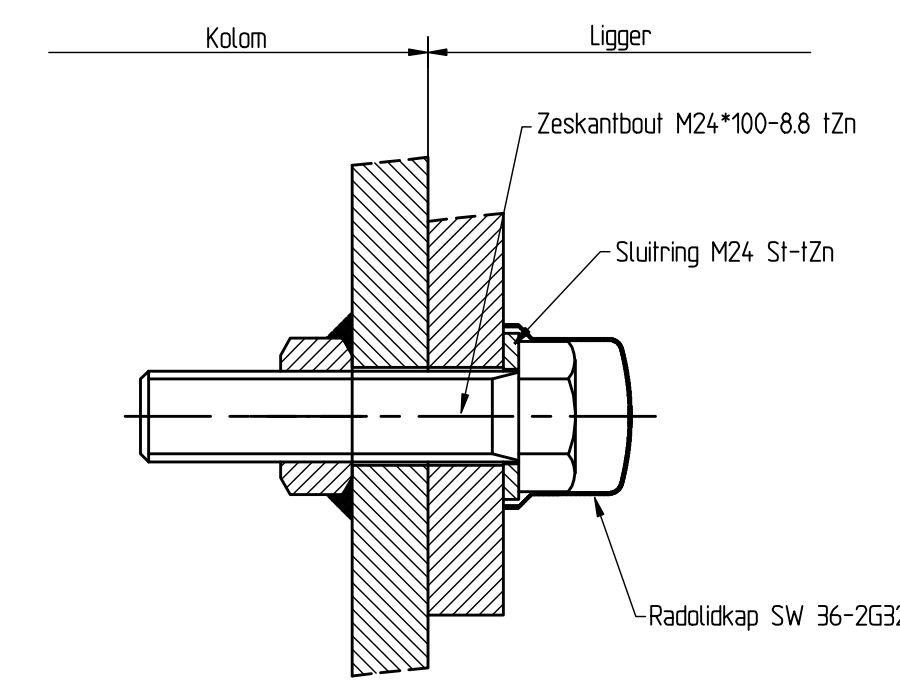

VERANKERING A-POOT
SCH. 130

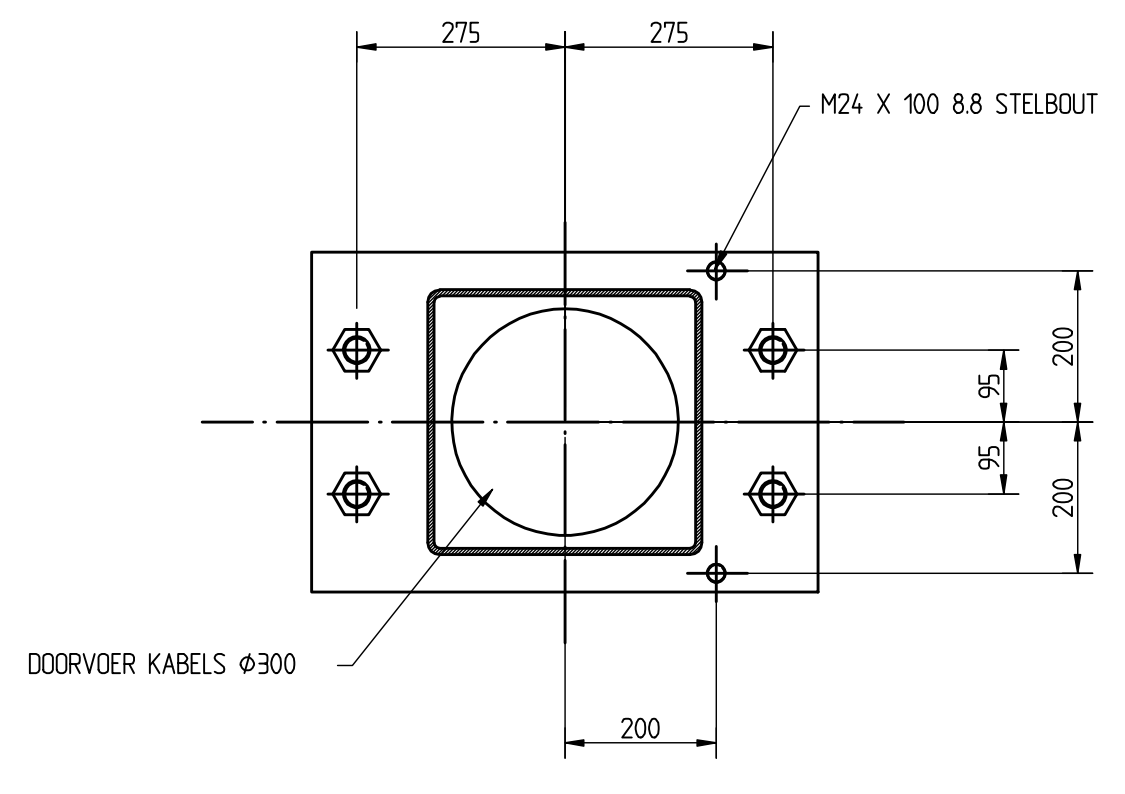

DETAIL ANKERSTAAF
SCH. 15

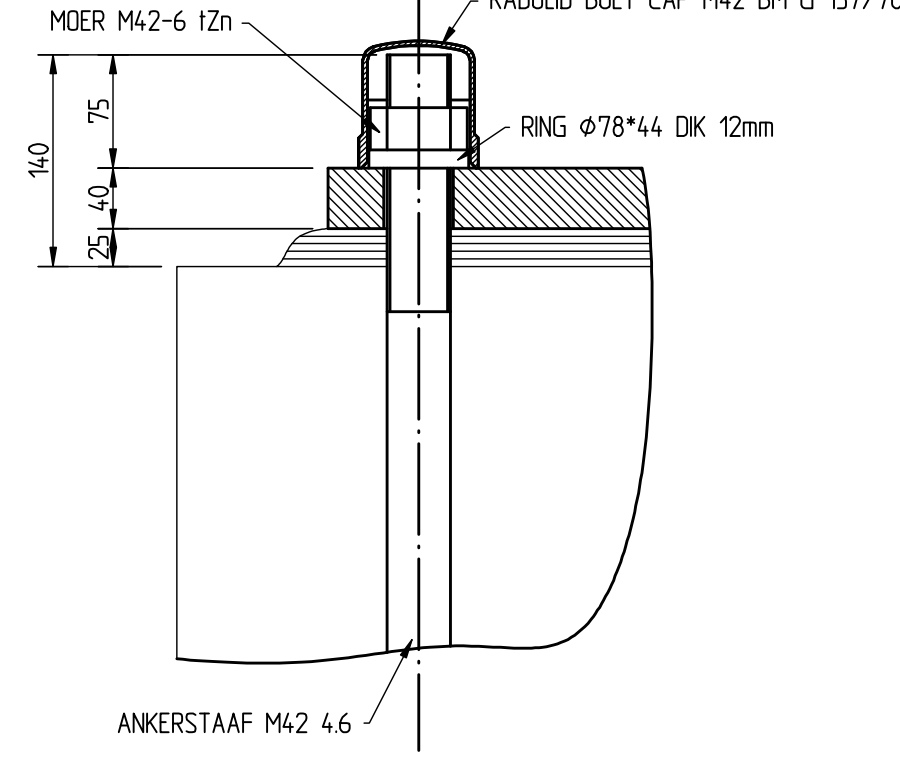

NOOT:		Fabrikage volgens NEN-EN 10902 + RWS richtlijnen	
MONTAGE GEWICHTEN		# A - POOT	-> T
		# LIGGER	-> T
		# PANELEN	-> T
MONTAGE PROCEDURE		# A - POTEN LOSVAST OP DE FUNDATIES ZETTEN	
		# A - POTEN 50 MM UIT DE VERTICAAL VANAF DE WEGAS SCHIJN STELLEN MET DE STELBOUTEN	
		# LIGGER ZONDER PANELEN TUSSEN DE A-POTEN LATEN ZAKKEN OP DE HAKEN	
		# BOUTVERBINDINGEN TUSSEN LIGGER EN A - POTEN AANBRENGEN EN VOORSPANNEN	
		# ANKERVERBINDINGEN TUSSEN FUNDATIES EN A - POTEN VOORSPANNEN	
		# PANELEN MONTEREN	
BIJBEHOORENDE TEKENINGEN		# KOLDM	BLAD 2 TEKENING A 116 967
		# LIGGER	BLAD 3 TEKENING A 116 969
		# KABELGOOT	BLAD 4 TEKENING A 116 968
		hoofdafdeling	bureau uitbesteding
Standaardisatie portalen standaard 2011		afdeling	PT Structuur
15m 1/2m 25m combiportaal		alc.	per.
Overzicht		behoort bij	
		in: bladen, blad nr.	
		formaat: A0	schaal: 1:100
getekend	ADS EE	per.	d.d. 01-09-2011
gecontroleerd	PT Structural	per.	d.d.
vergeven	RWS 2011	per.	d.d.
status		versie	A
		reg.nr.	116966