
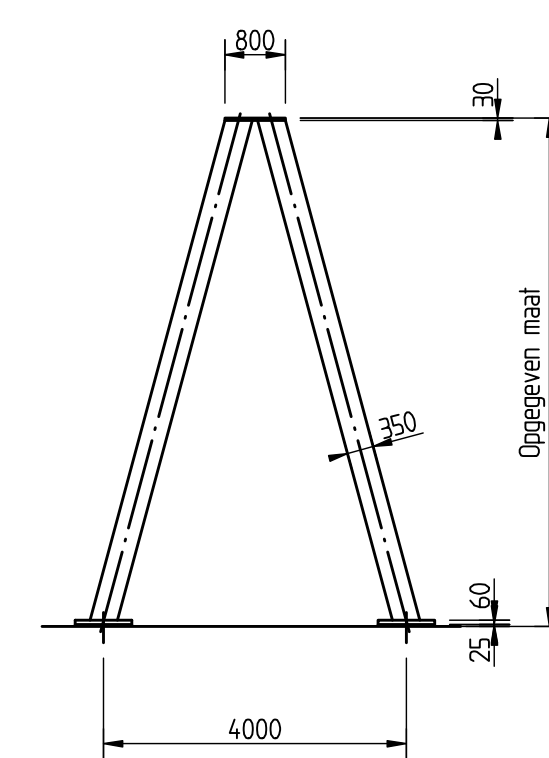
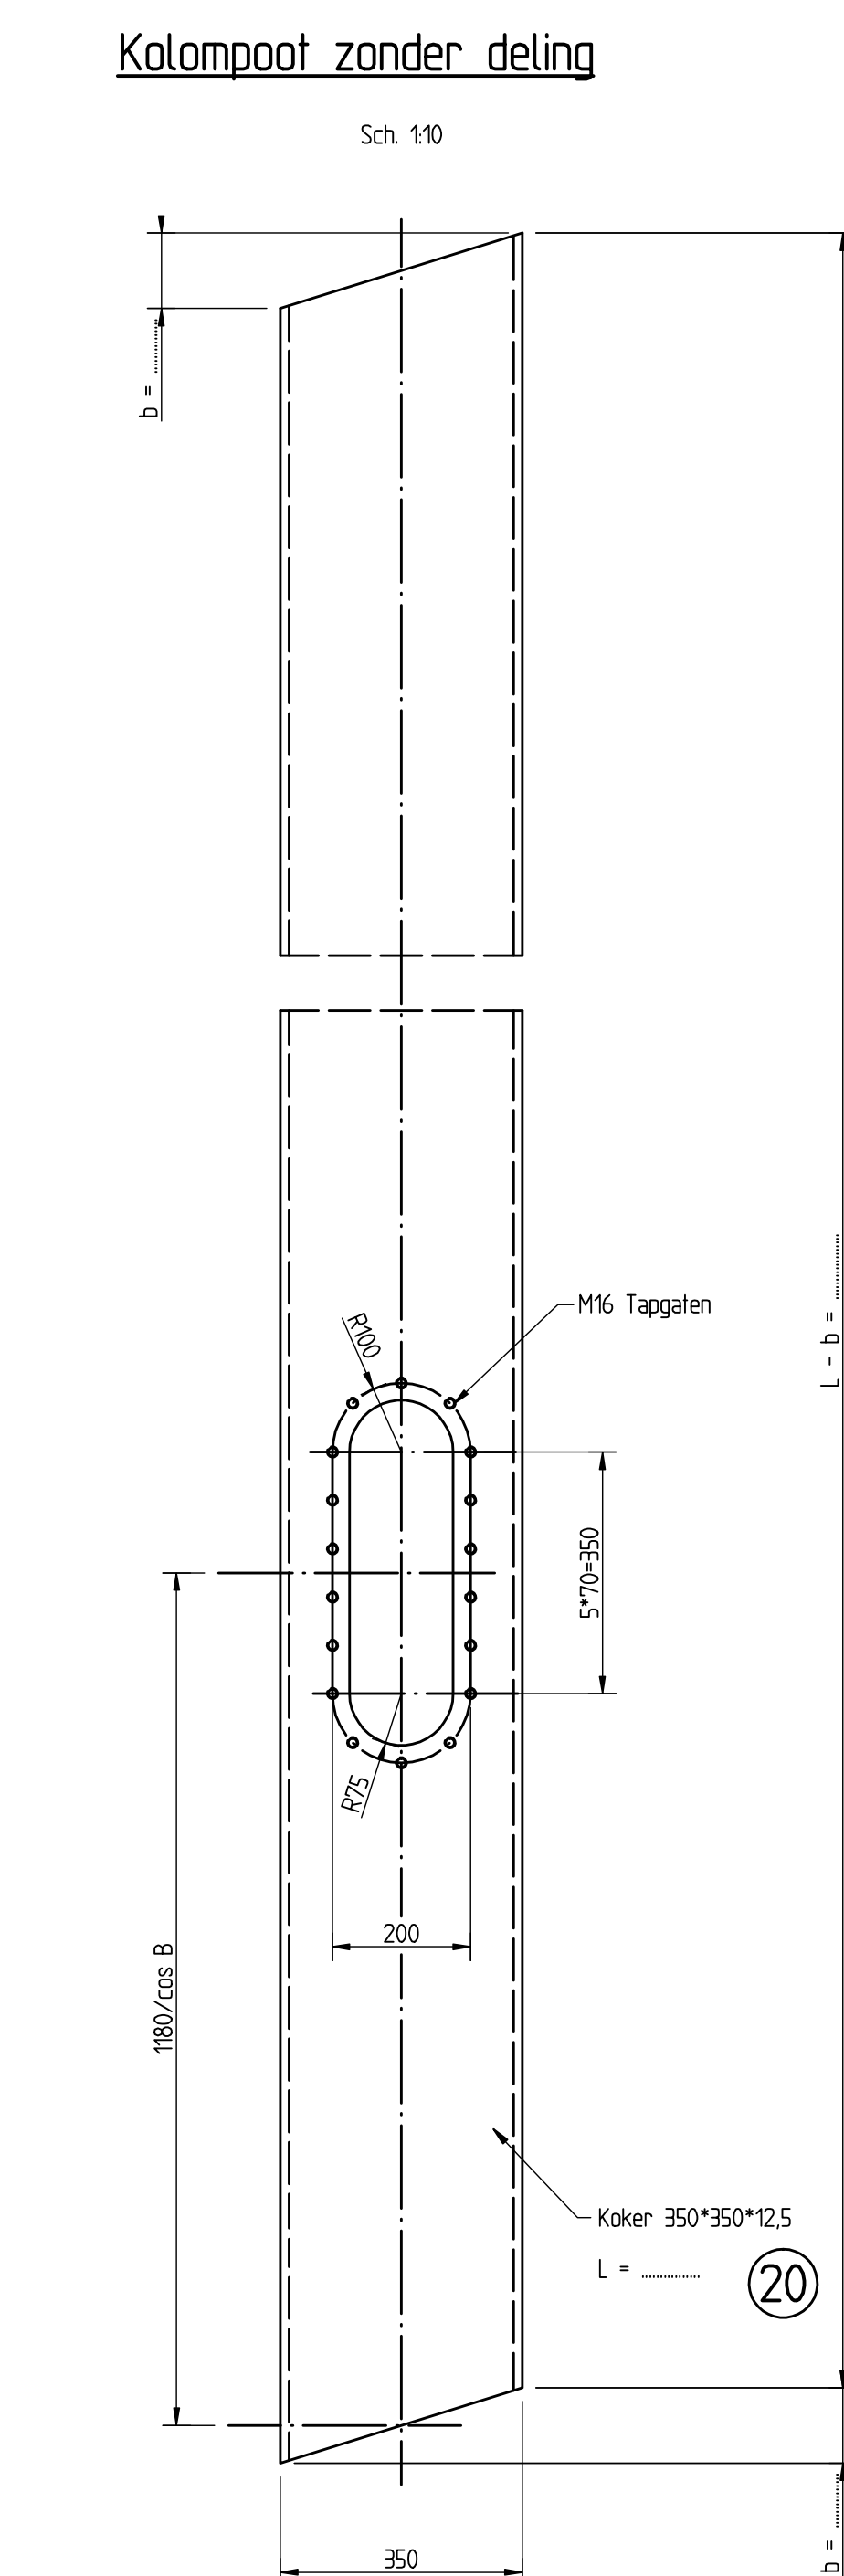
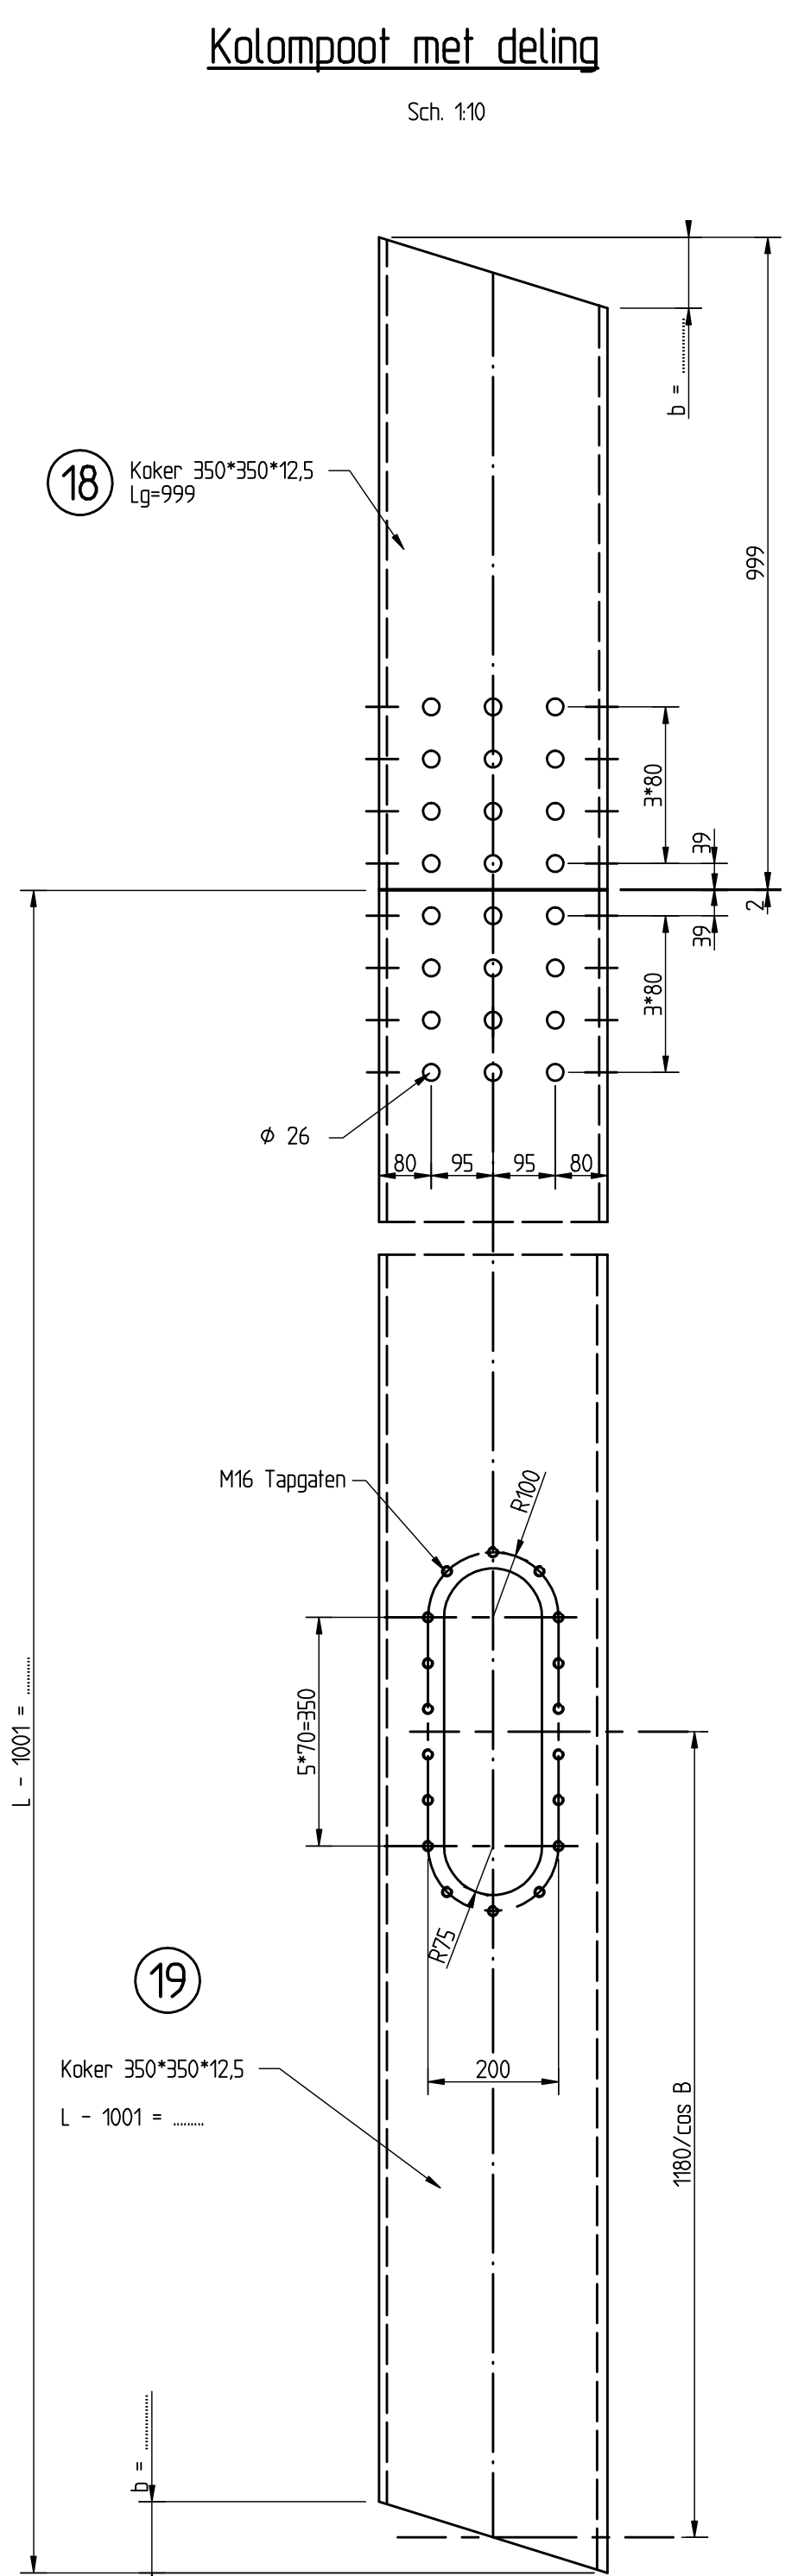
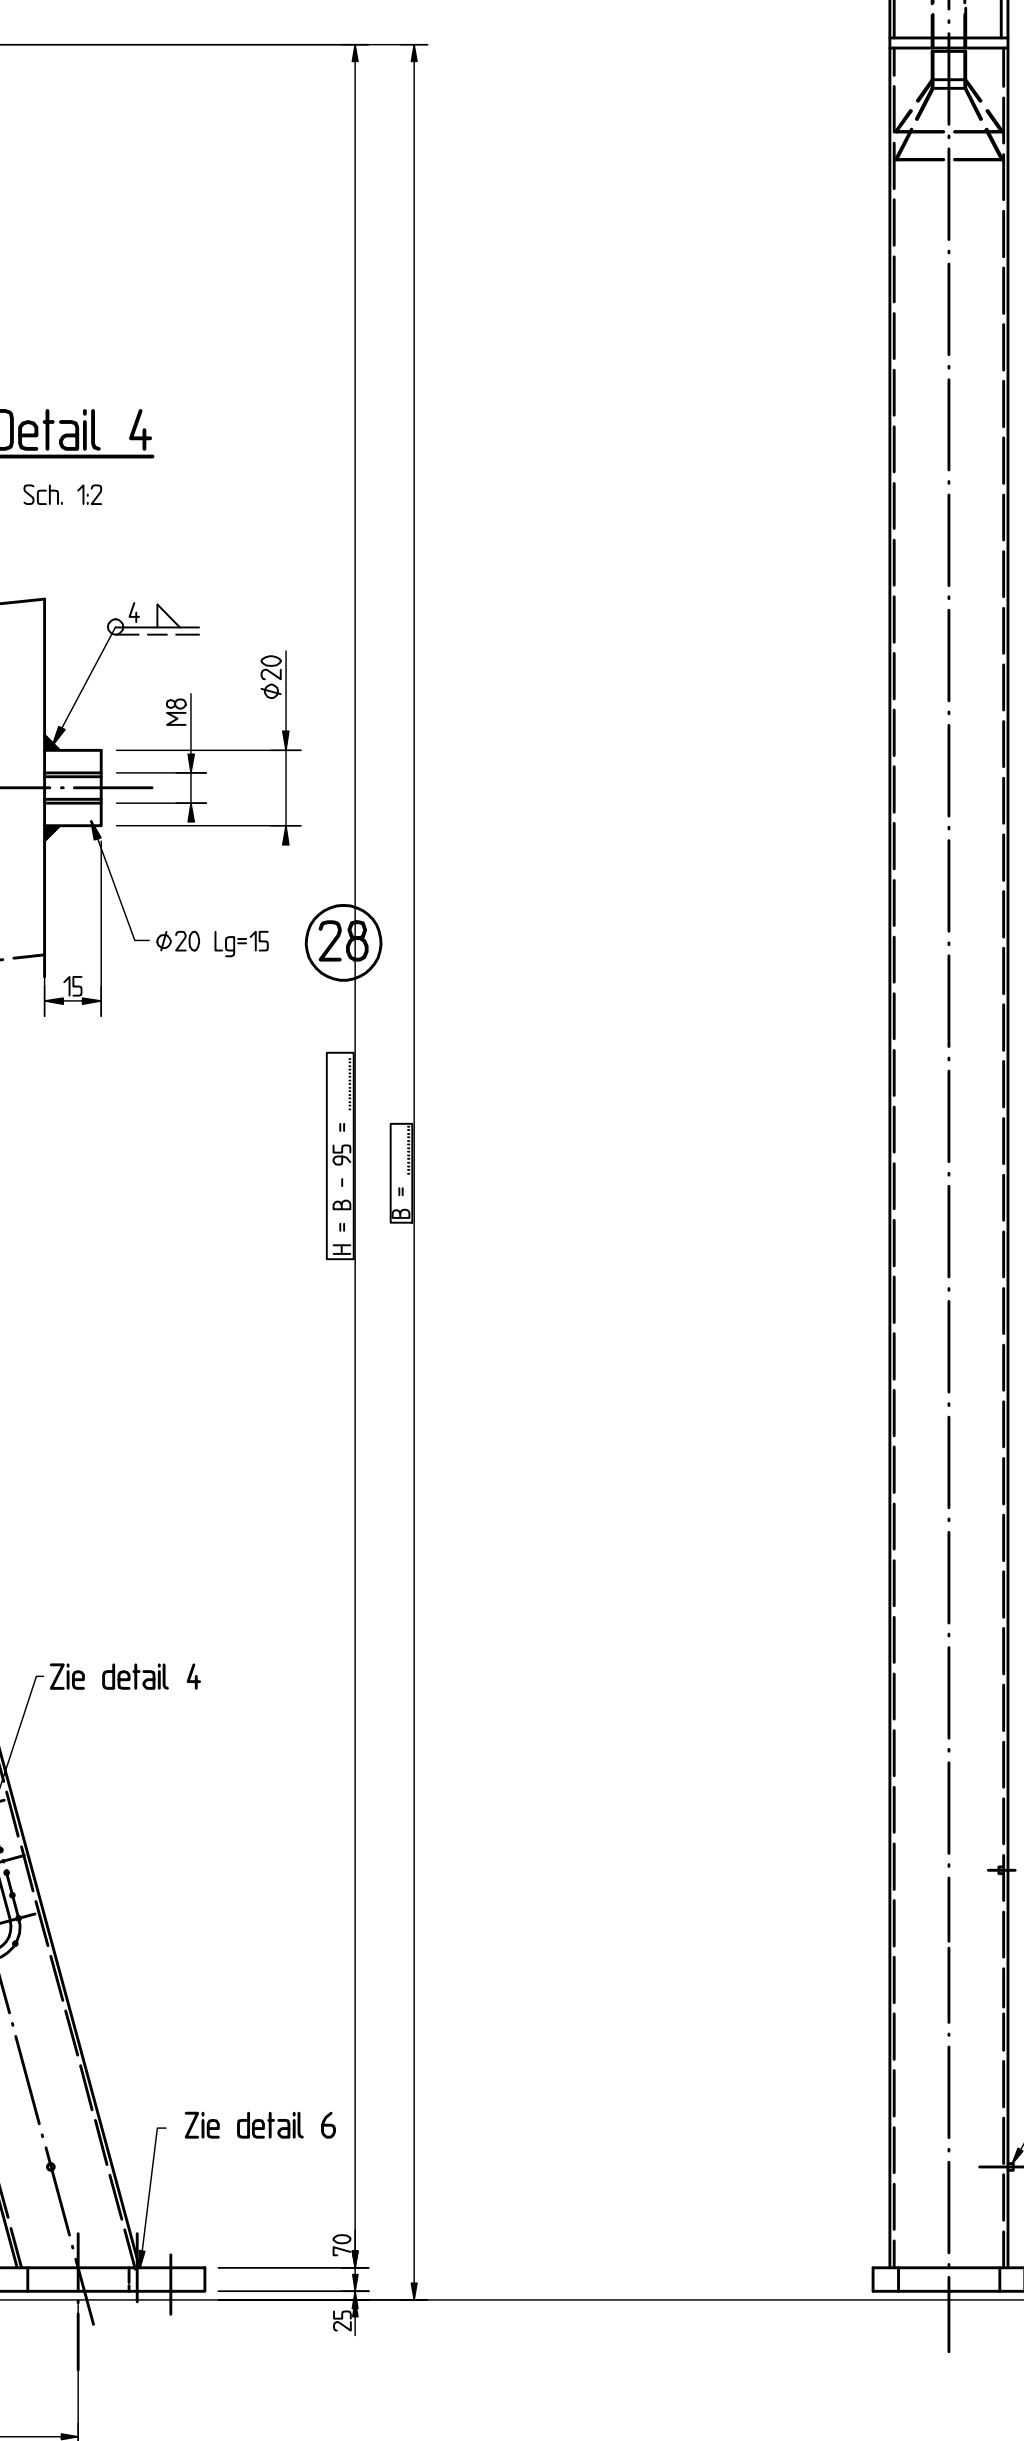
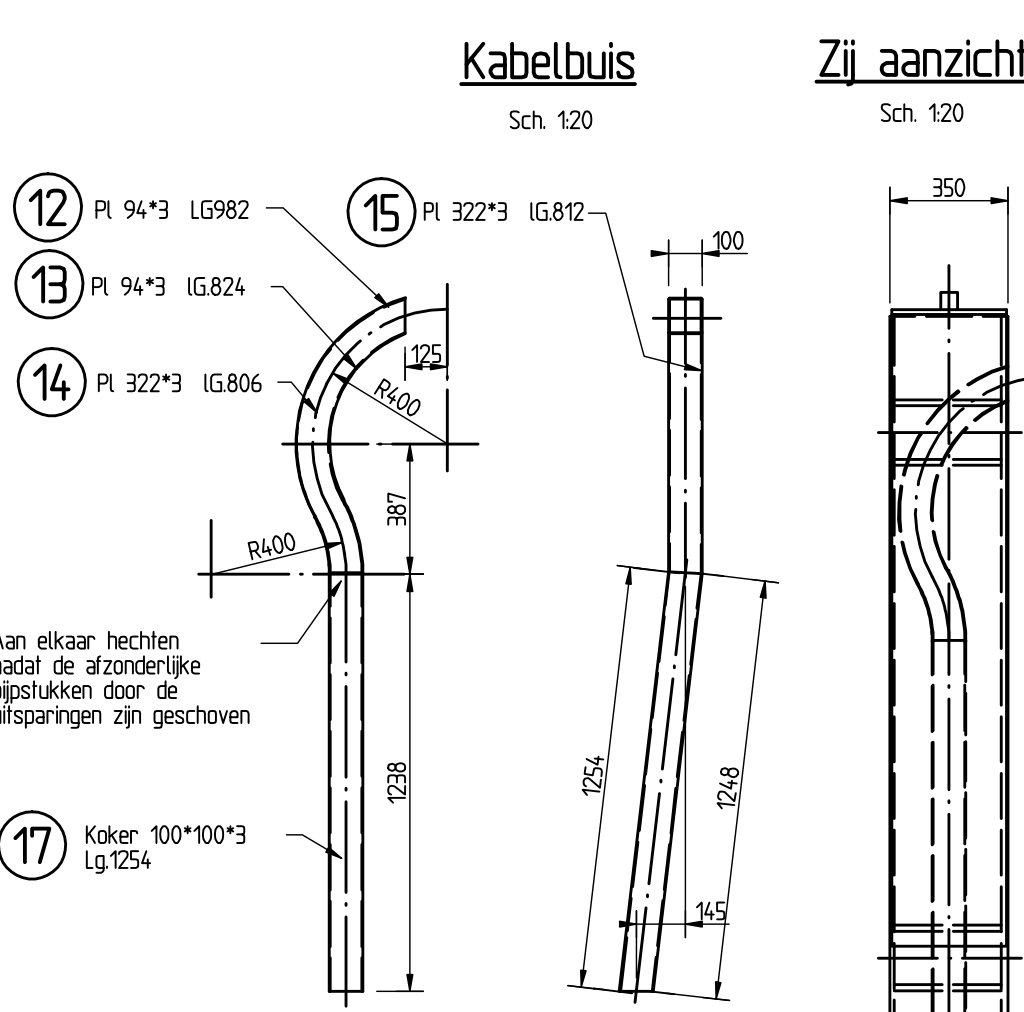
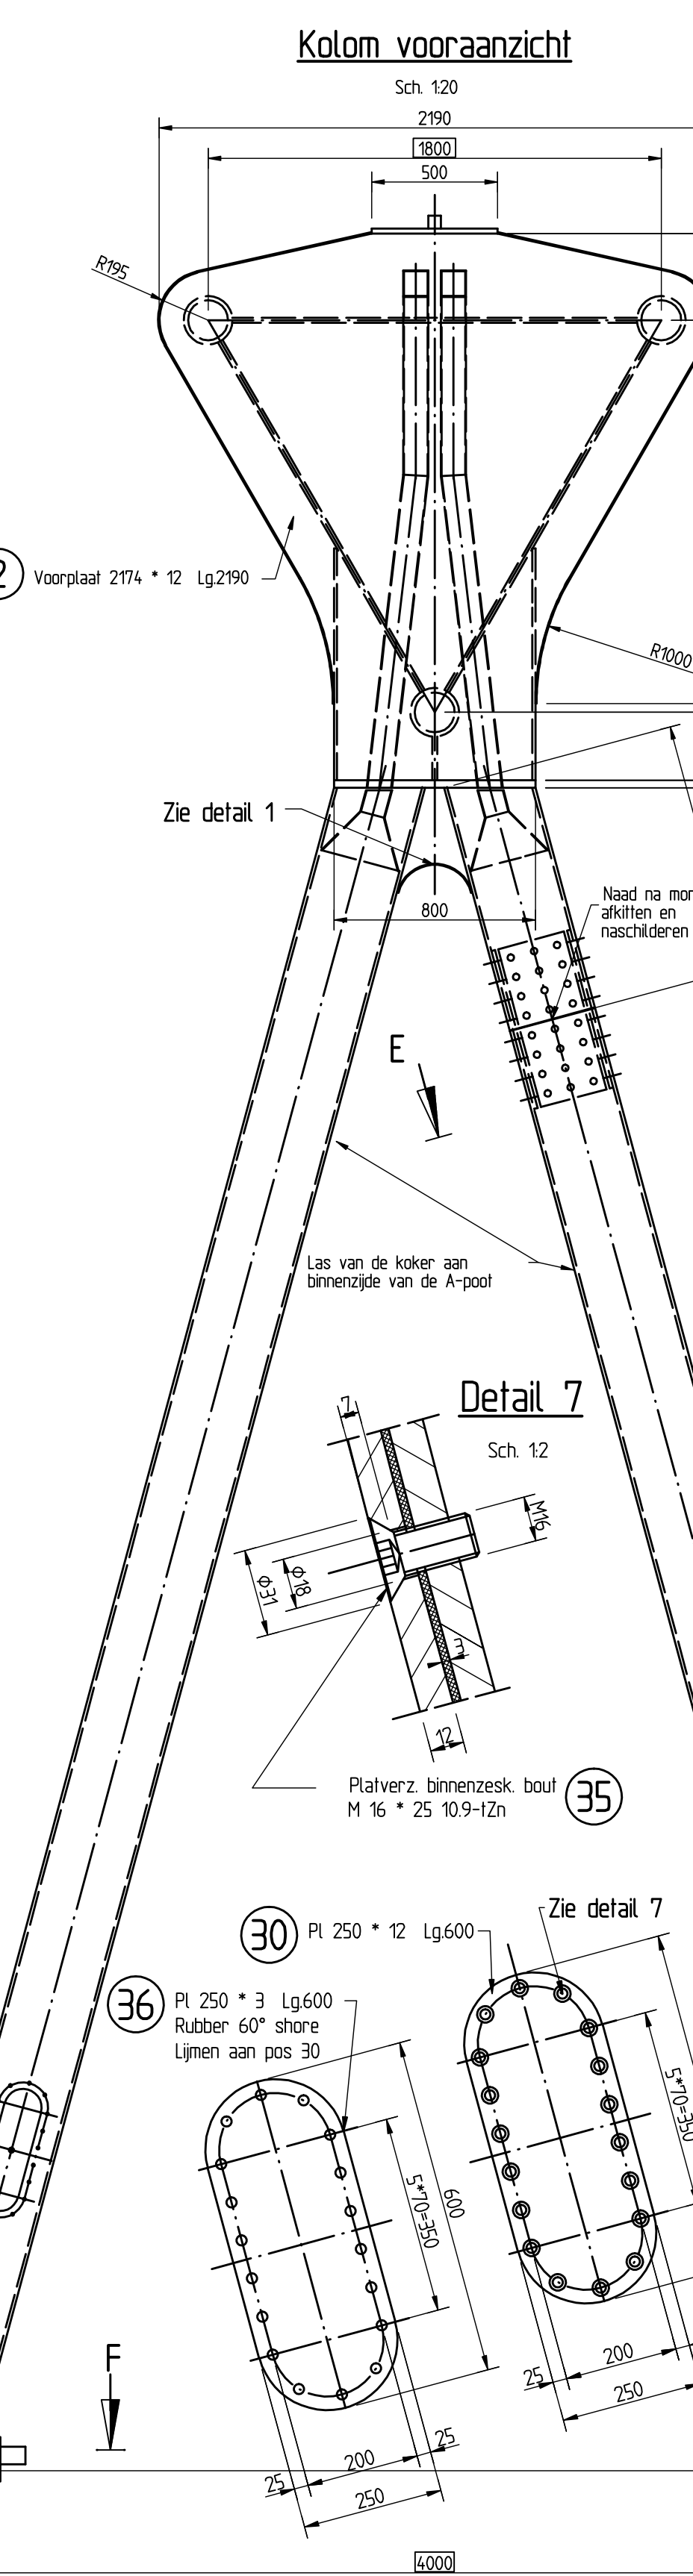
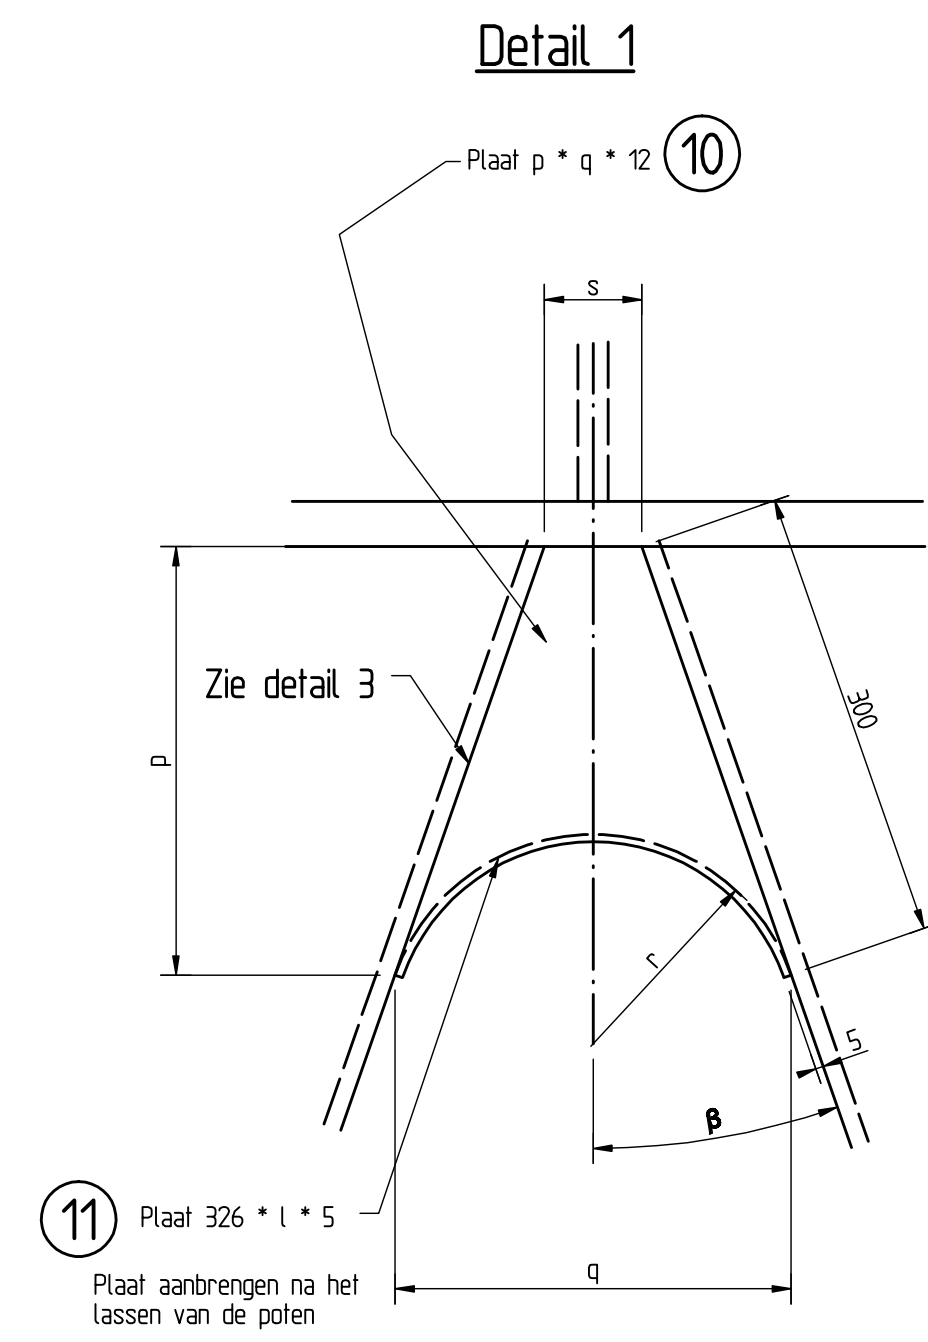


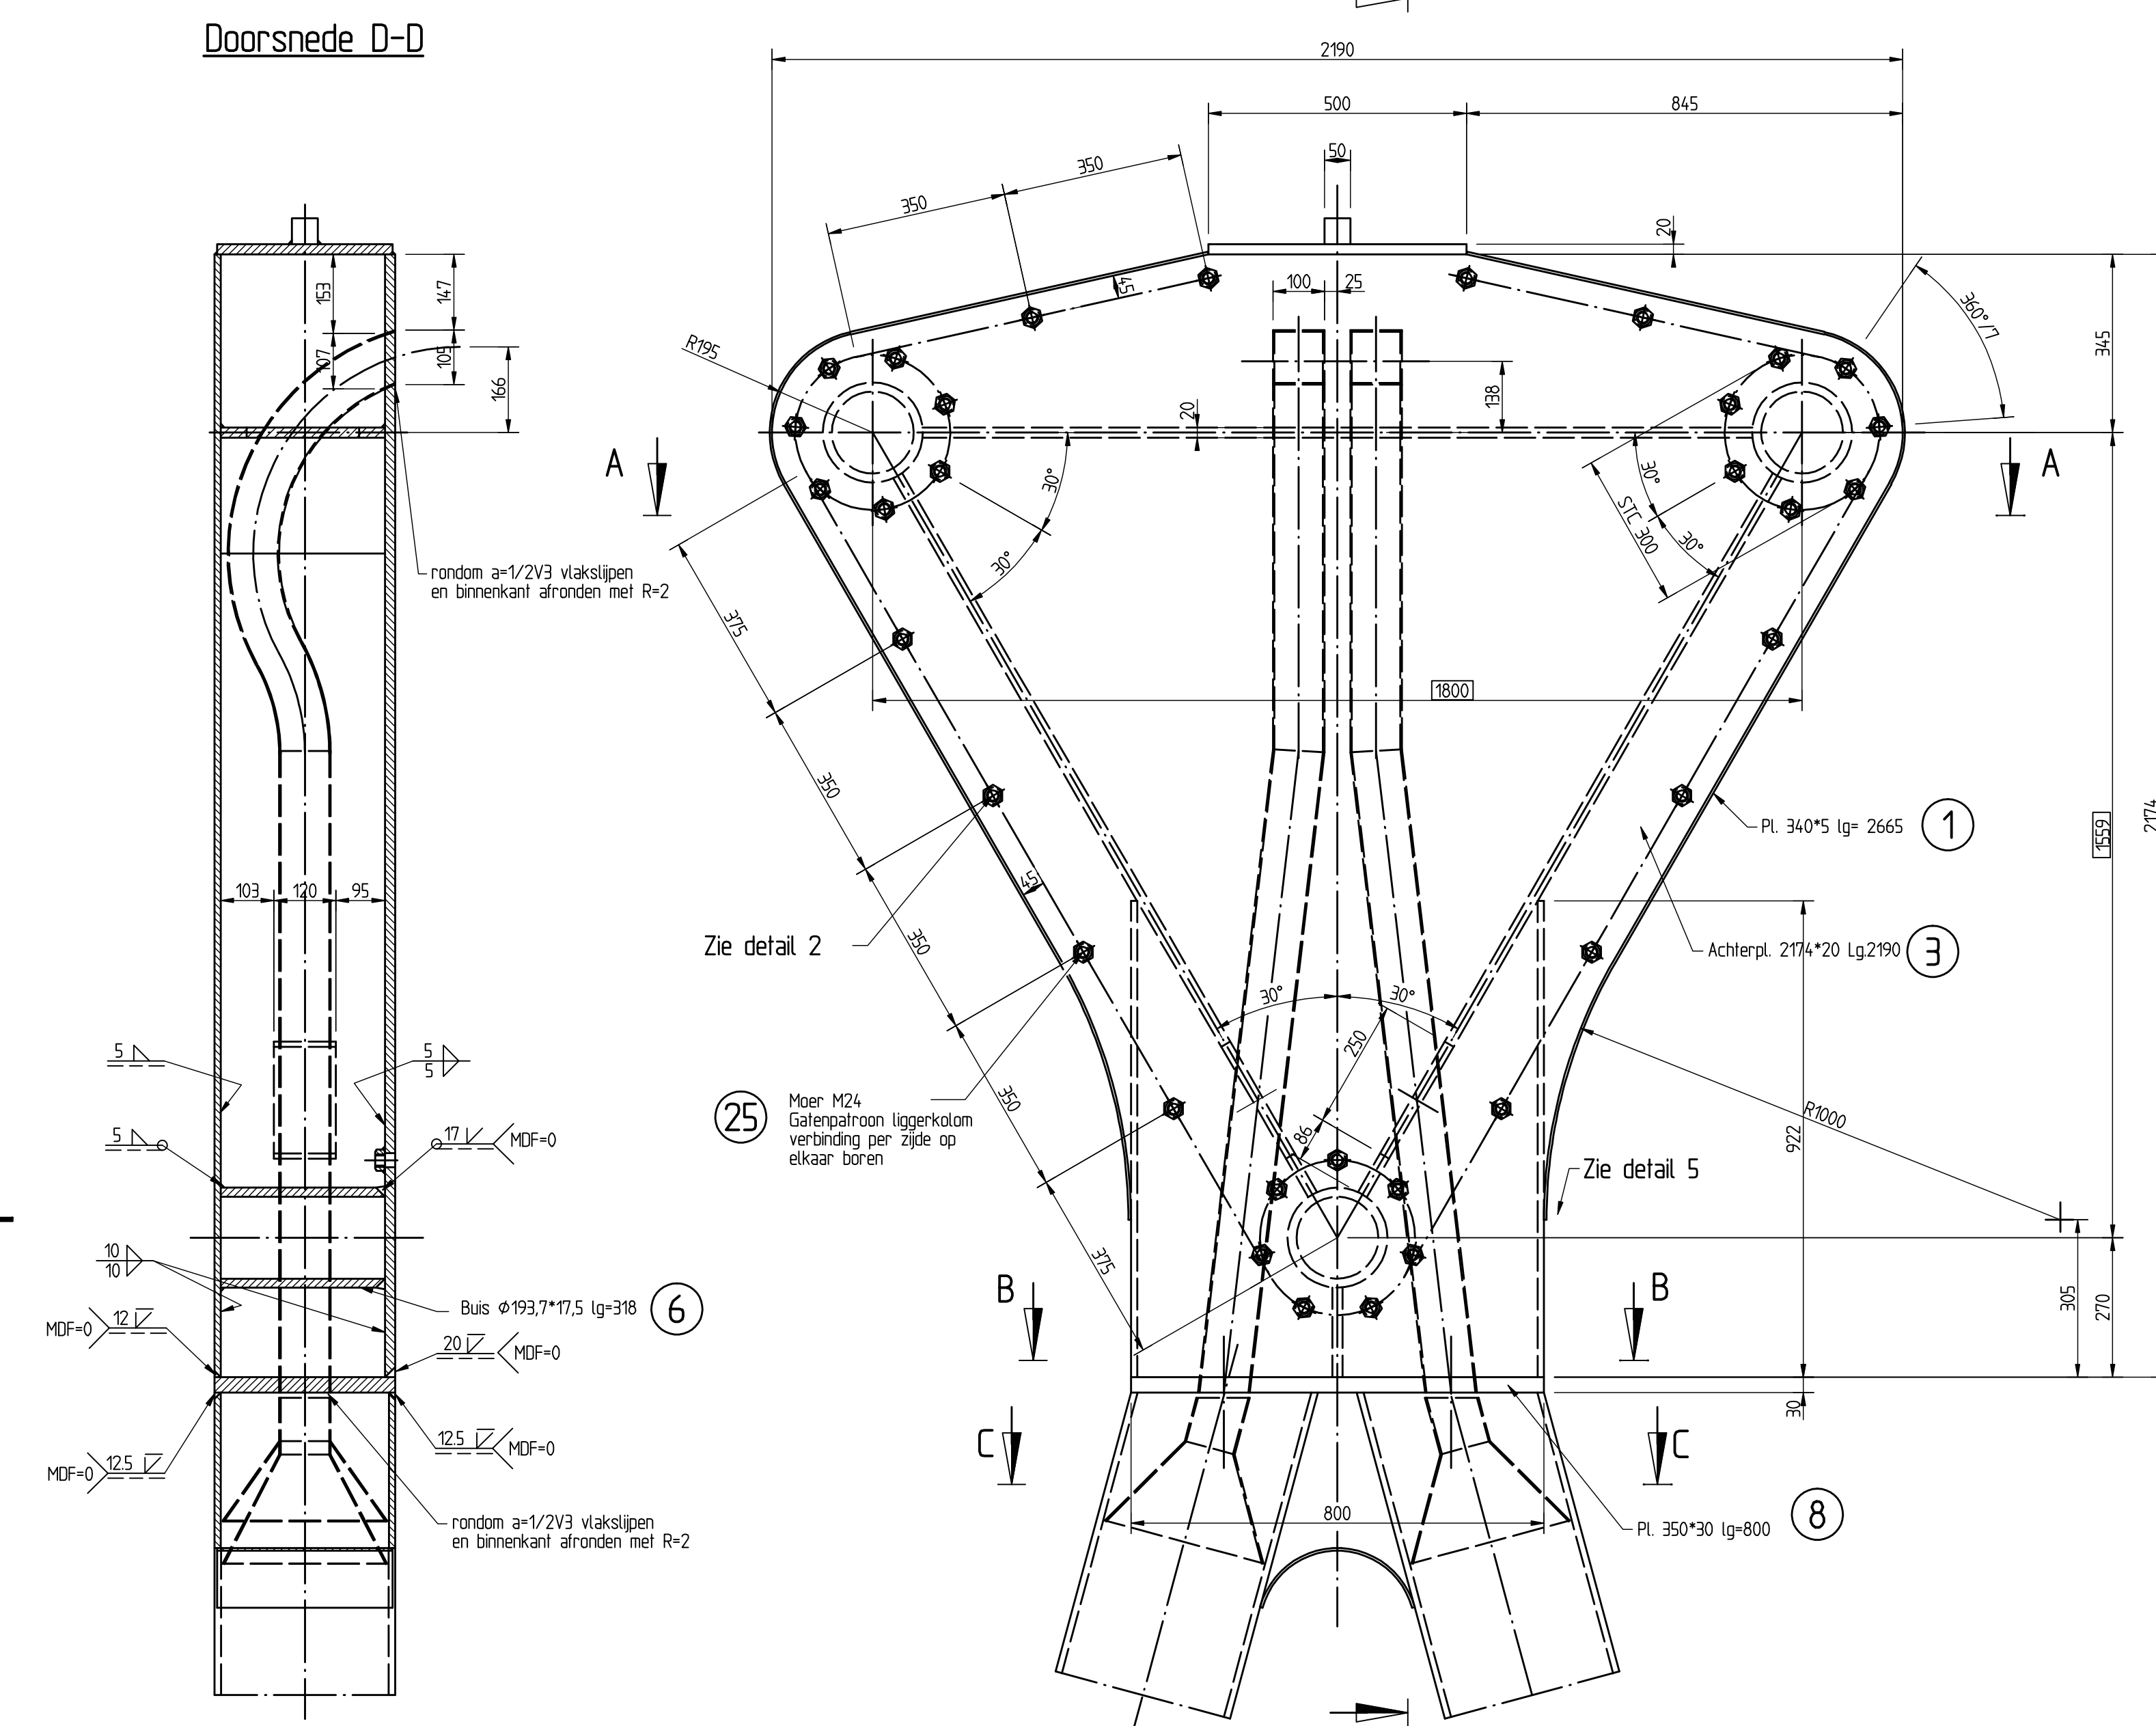

Note:

- Alle lussen a=5 tenzij anders vermeld.
- MDF=0 Maximale Doorlask Fout =0
- Alle lussen rondom aflussen.
- Scherpe kanten breken i.v.m. duurzaamheid conservering.
- Conservering:
- Volgens P.V.E. Verkeerskundige draagconstructies
- Maten gemerkt met ☐ zijn hoofdmaten.

POS.	AANT.	BENAMING	AANDEIJING/MATERIAAL	GEWICHT (KG)	OPMERKING
1	2	Pl 2665 * 5 Lg 340	\$355,00		
2	1	Pl 2714 * 12 Lg 2190	\$355,00		
3	1	Pl 2714 * 20 Lg 2190	\$355,00		
4	2	Pl 318 * 12 Lg 922	\$355,00		
5	3	Pl 318 * 20 Lg 1606	\$355,00		
6	3	Bus 1937 * 17,5 Lg 318	\$355,00		HFHS
7	1	Pl 173 * 20 Lg 318	\$355,00		
8	1	Pl 350 * 30 Lg 800	\$355,00		
9					
10	2	Pl * 12	\$355,00		
11	1	Pl 326 * * 5	\$355,00		
12	2	Pl 94 * 3 Lg 982	\$355,00		
13	2	Pl 94 * 3 Lg 824	\$355,00		
14	2	Pl 322 * 3 Lg 806	\$355,00		
15	2	Pl 322 * 3 Lg 812	\$355,00		
16					
17	2	Koker 100*100*3 Lg 1254	\$355,00		HFHS
18	1	Koker 350*350*12,5 Lg 999	\$355,00		HFHS
19	1	Koker 350*350*12,5 -	\$355,00		HFHS
20	1	Koker 350*350*12,5 -	\$355,00		HFHS
21	4	Pl 270 * 15 Lg 650	\$355,00		
22	96	Bout M24 * 60	kwel 8,8+12n		
23	96	Sluitring d=25	Sl=12n		
24	96	Radialclip SW 36-2-G32			
25	129	Moer M24	kwel 6		(niet verzinkt)
26	2	Koker 100*100*3 Lg 115	\$355,00		HFHS
27	8	Pl 263 * 3 Lg 319	\$355,00		
28	4	ø 20 Lg 15	\$355,00		
29	2	Pl 530 * 70 Lg 800	\$355,00		
30	2	Pl 250 * 12 Lg 600	\$355,00		
31	4	Pl 60 * 5 Lg 60	\$355,00		
32		M24 * 120	kwel 8,8		
33	1	Pl 340 * 20 Lg 500	\$355,00		
34	1	ø50 Lg 50	\$355,00		
35	36	Platveer binnenzeek bout M16*25	kwel 10,9+12n		
36	2	Platveer binnenzeek bout M16*25	kwel 10,9+12n		

Standaardisatie portalen standaard 2011

40,5 T/M 50M Combiportaal
Kolom

gekekend	ADS EE	par.	d.d. 01-09-2011	projectcode
gecontroleerd	PT Structural	par.	d.d.	dossiercode
vrijgegeven	RWS 2011	par.	d.d.	dienstcode
status	versie A			reg.nr. 11697