



Bovenaanzicht

Sch. 120

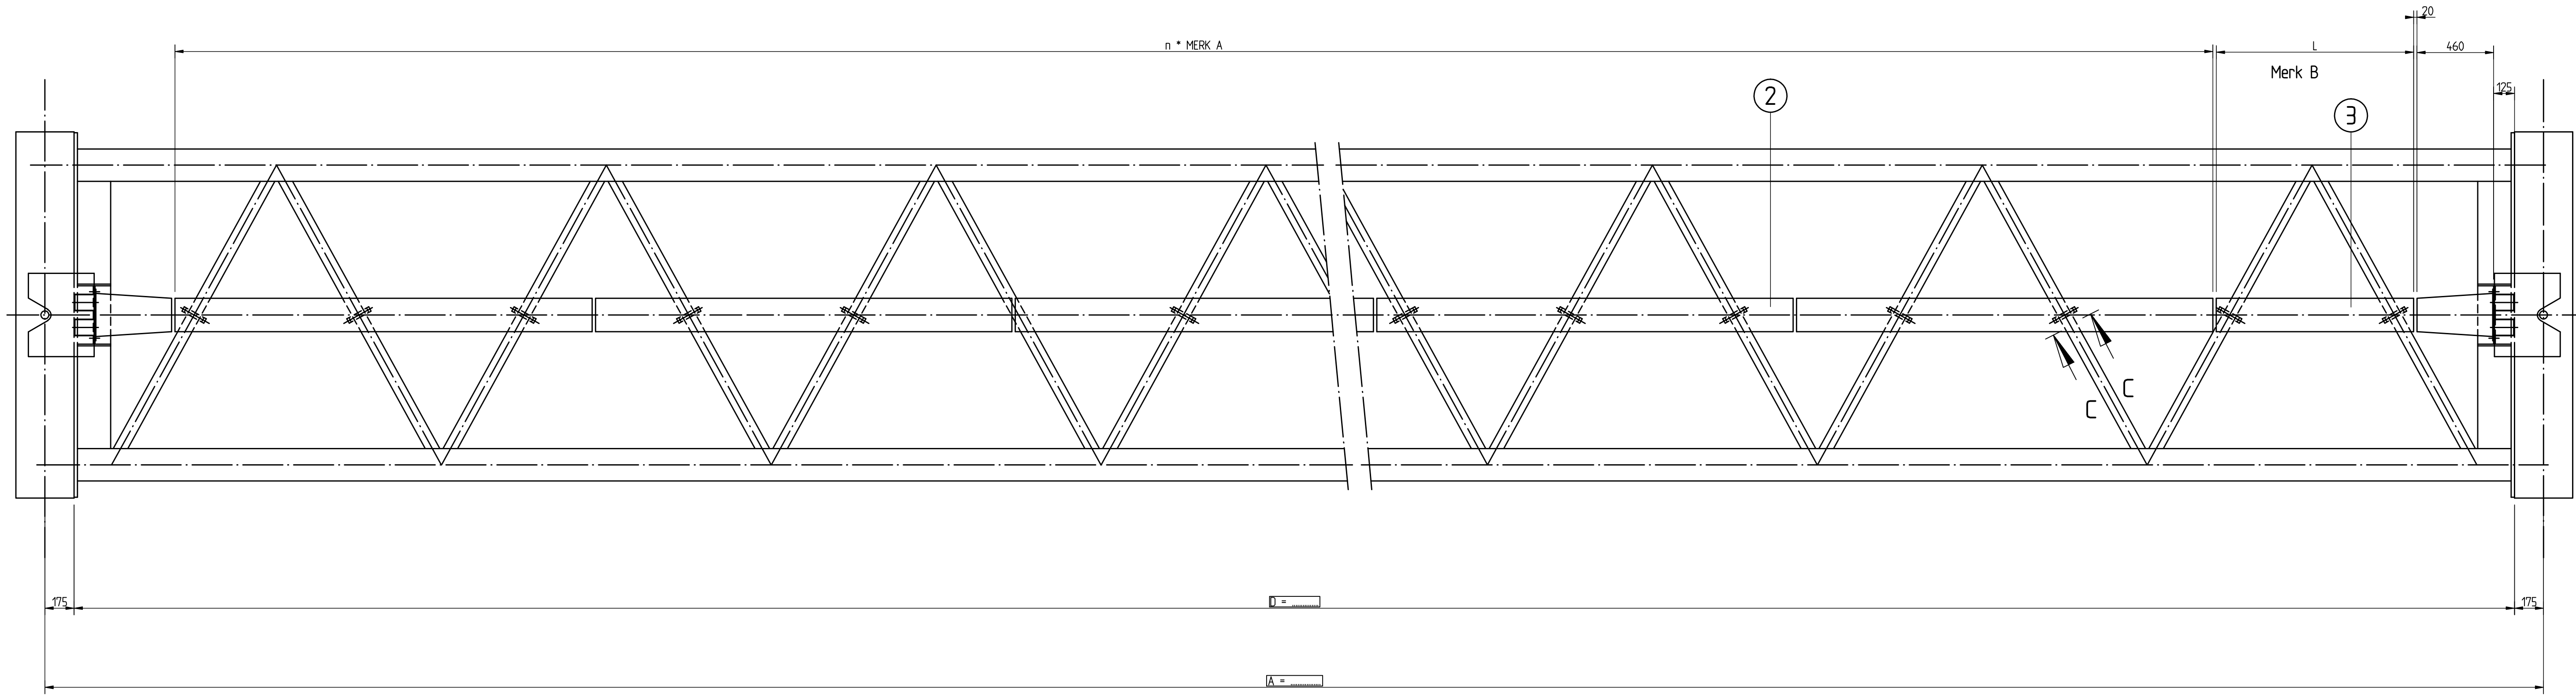


Merk A

Sch. 110

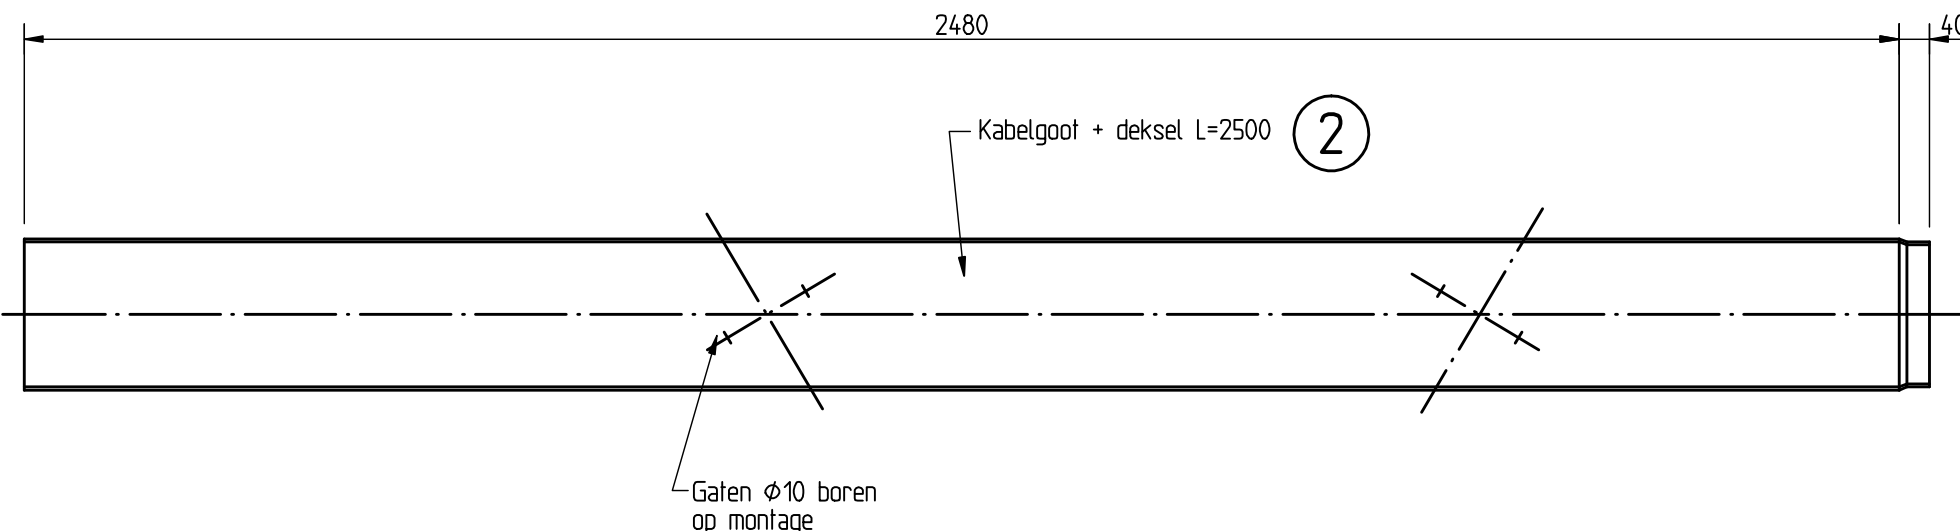


Merk B

Sch. 110

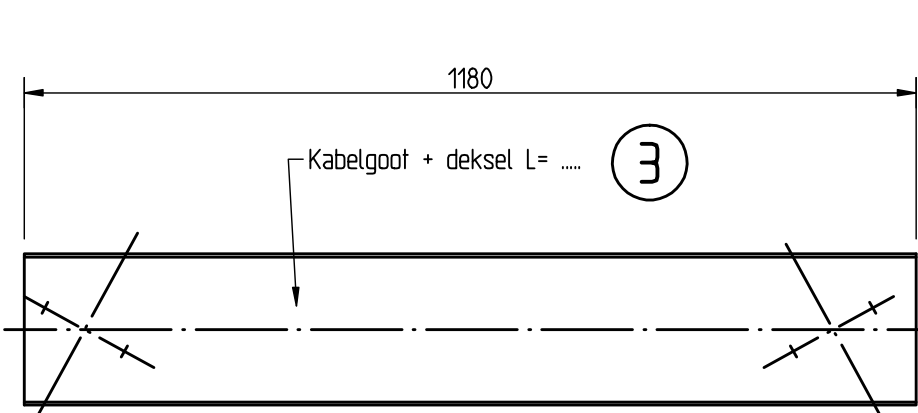

Doorsnede A-A


Sch. 120

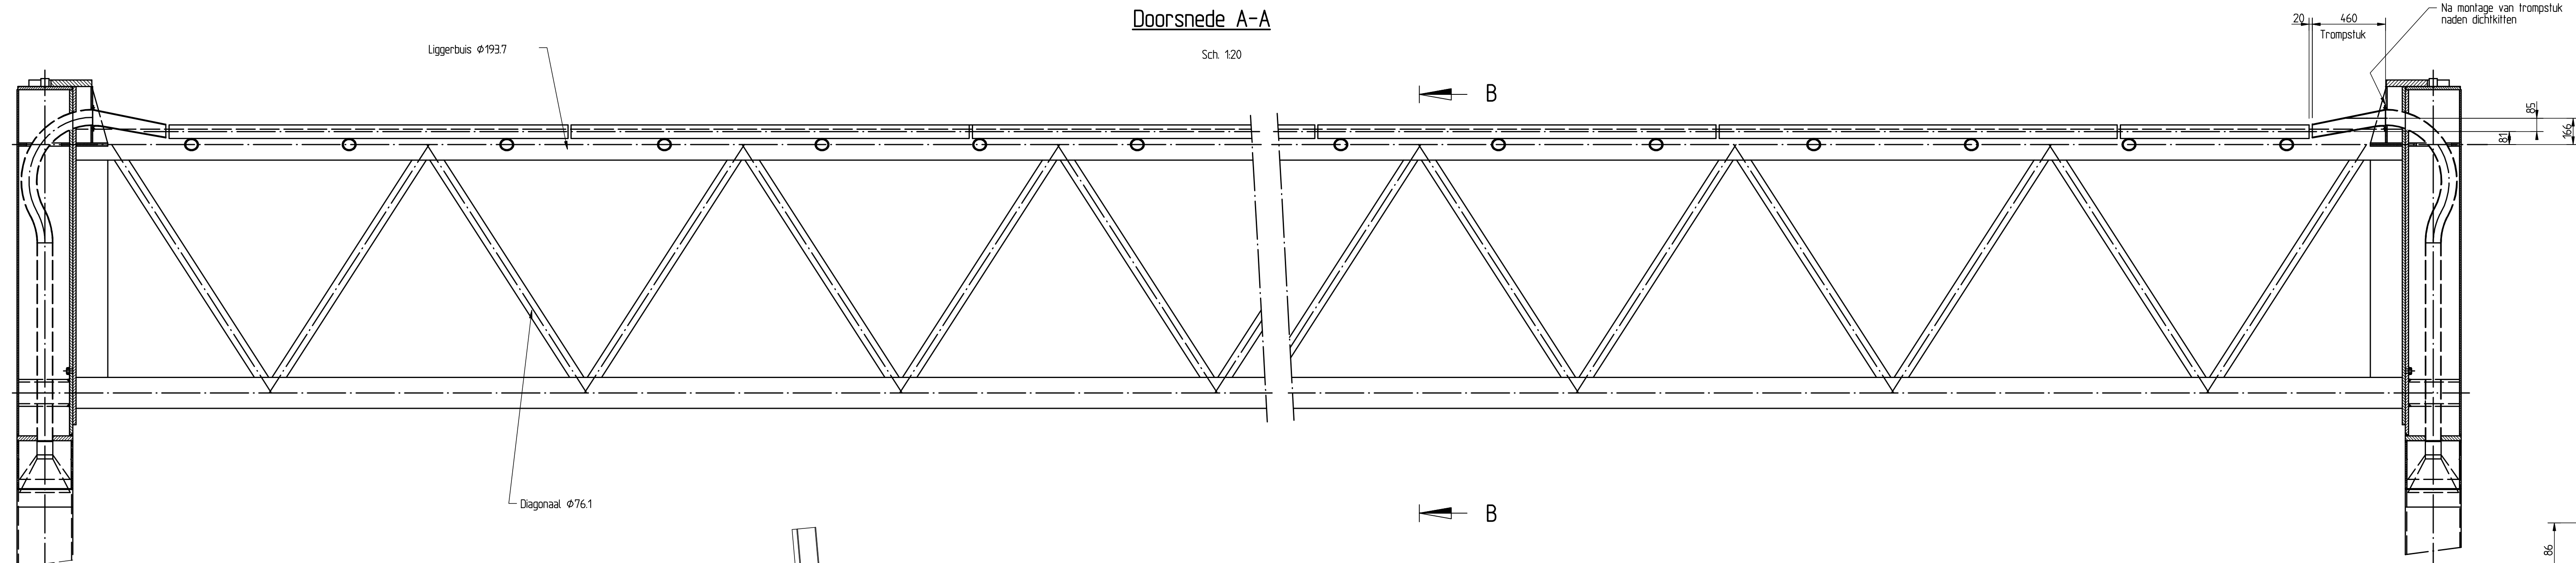


Trompstuk

Bovenaanzicht zonder deksel


Sch. 15

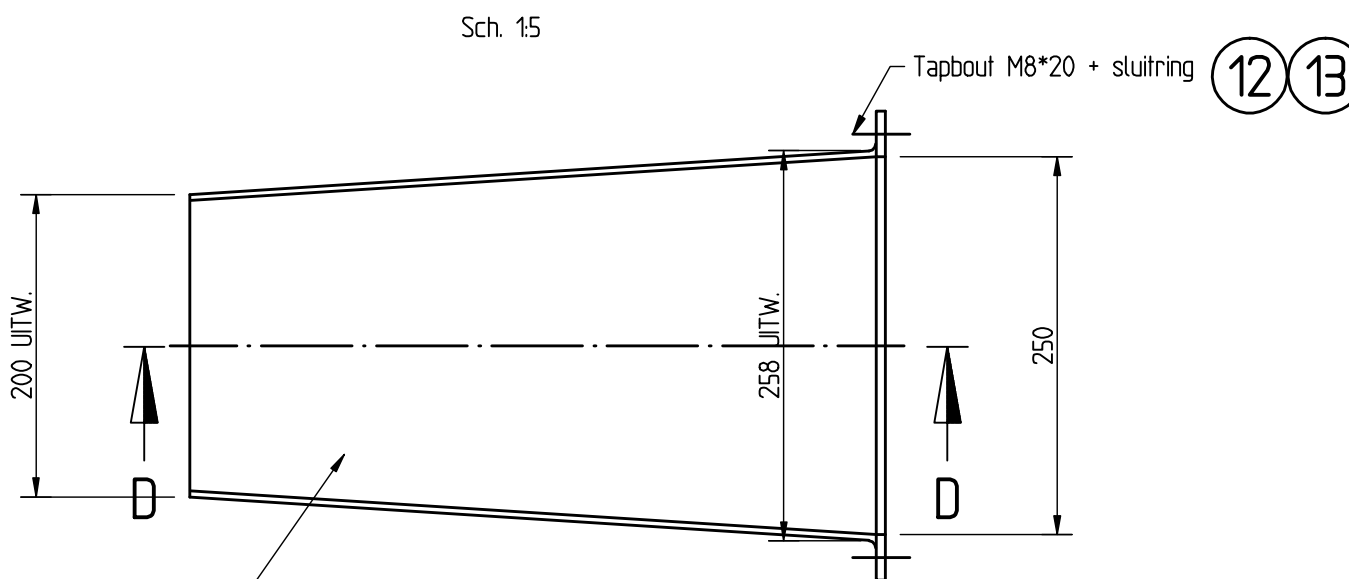


Doorsnede D-D

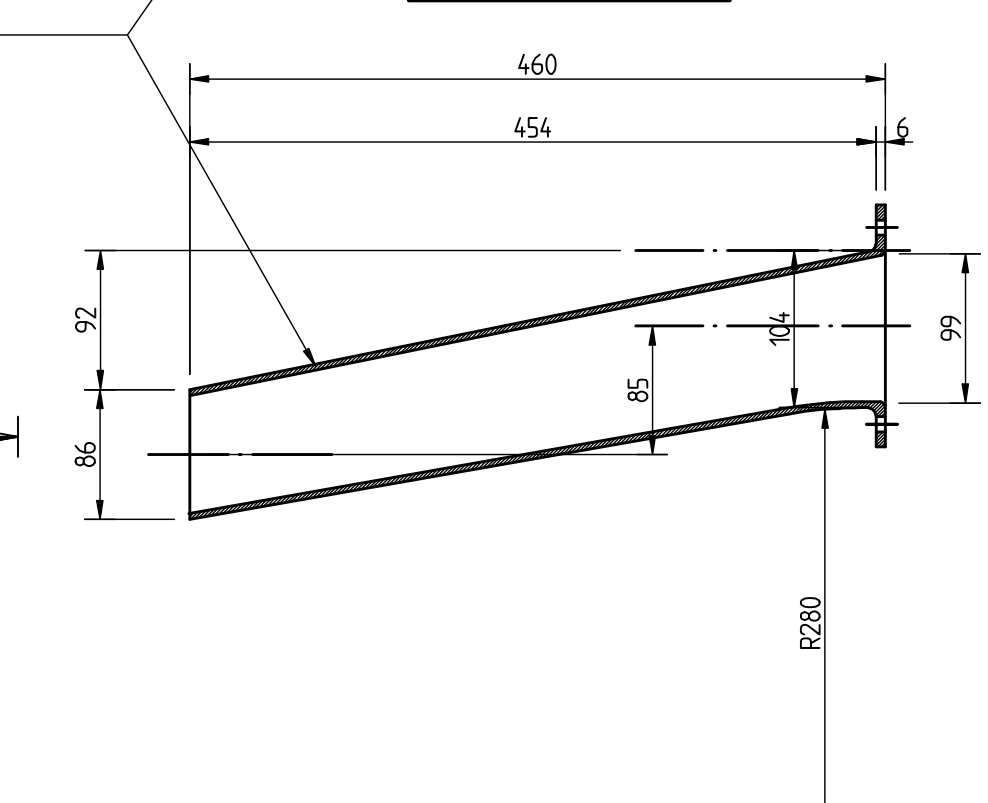

Flens van trompstuk

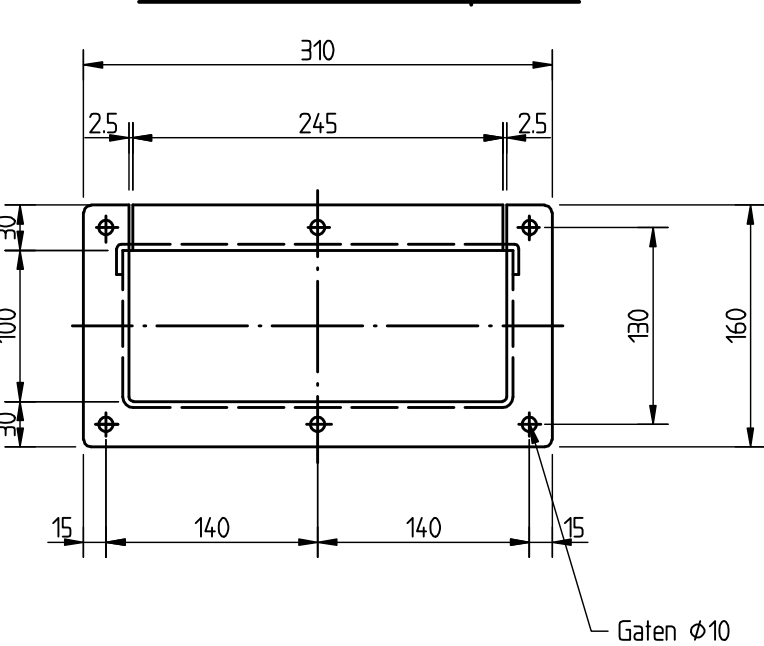


Aanzicht P

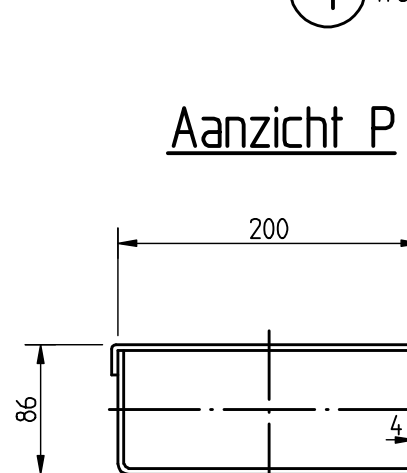


Doorsnede C-C

Sch. 12

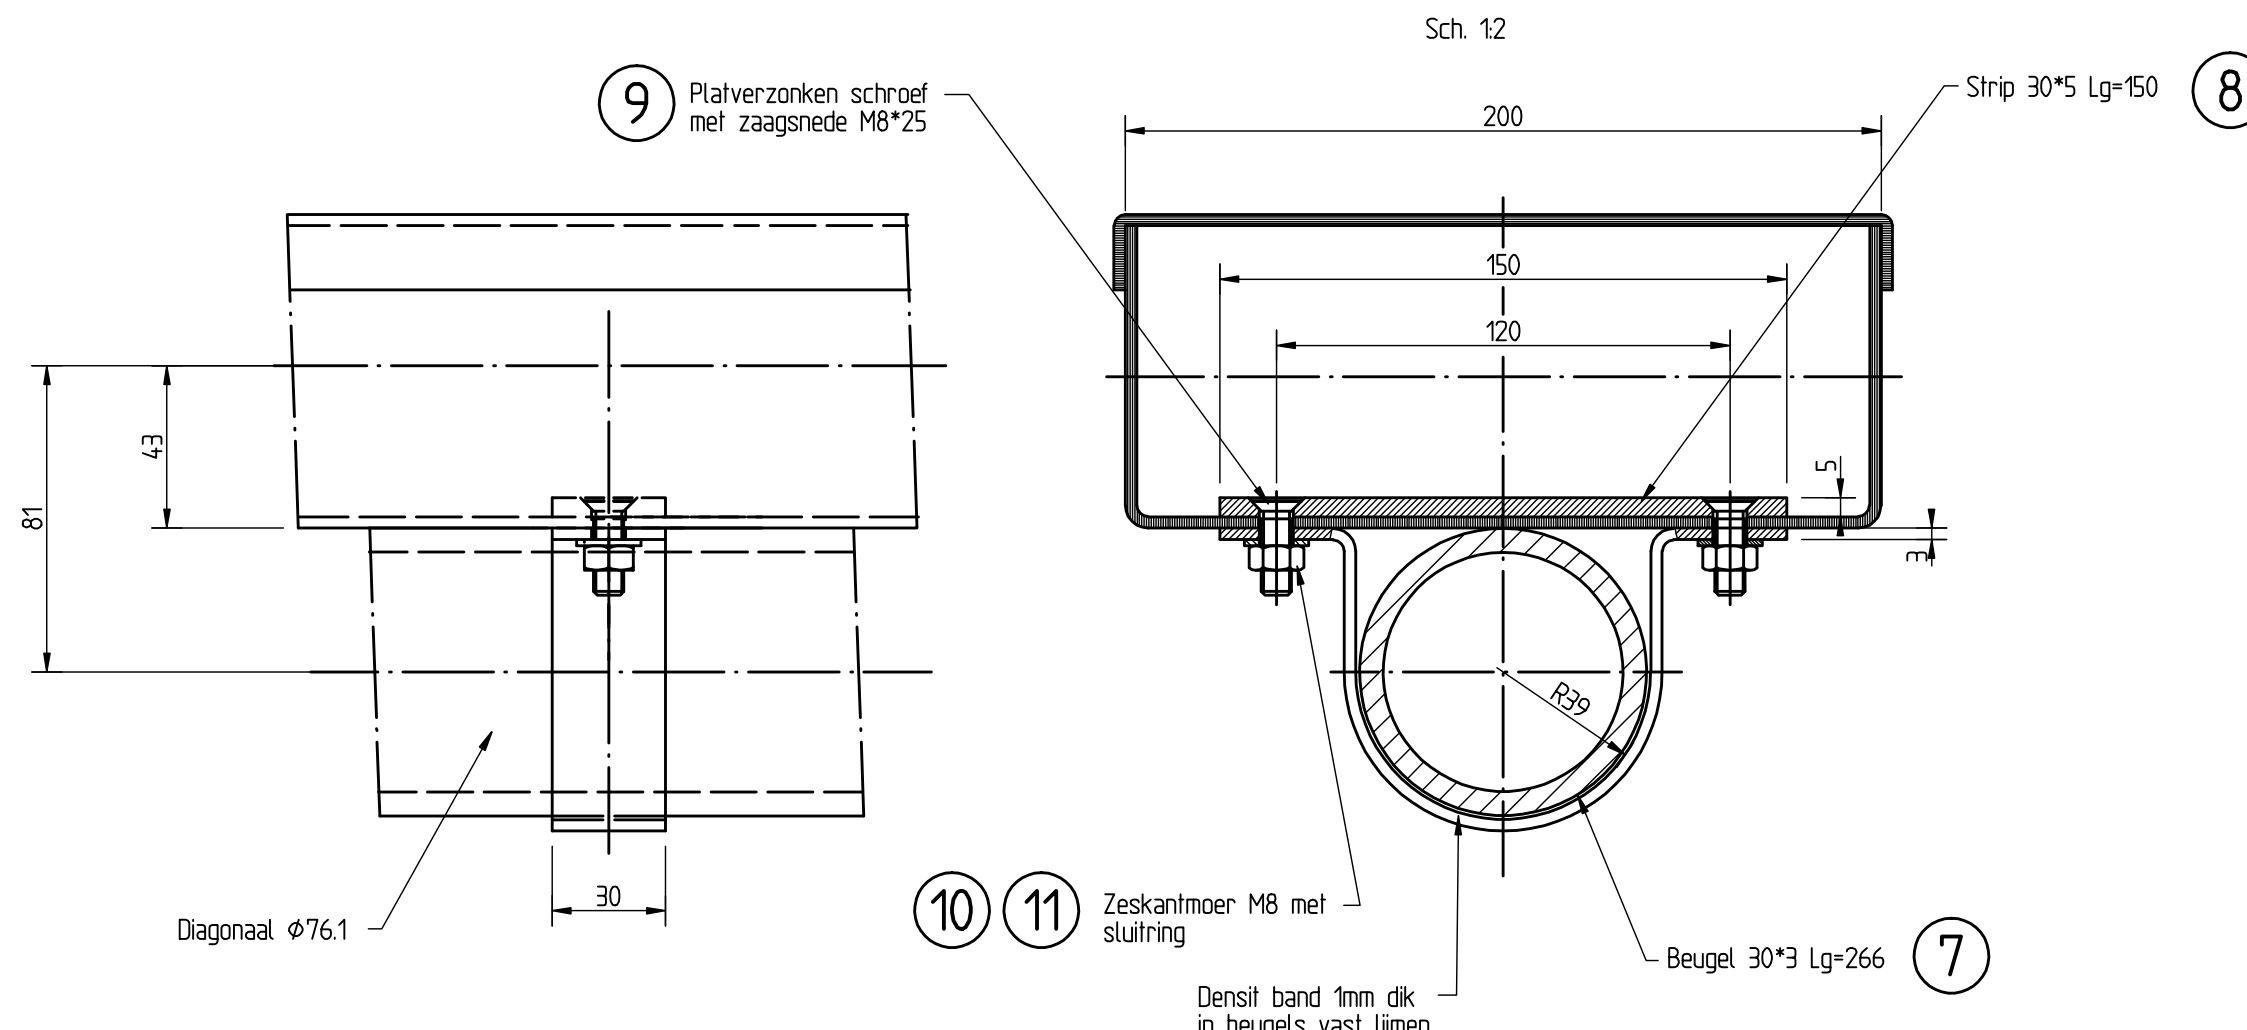

Doorsnede B-B

Sch. 120

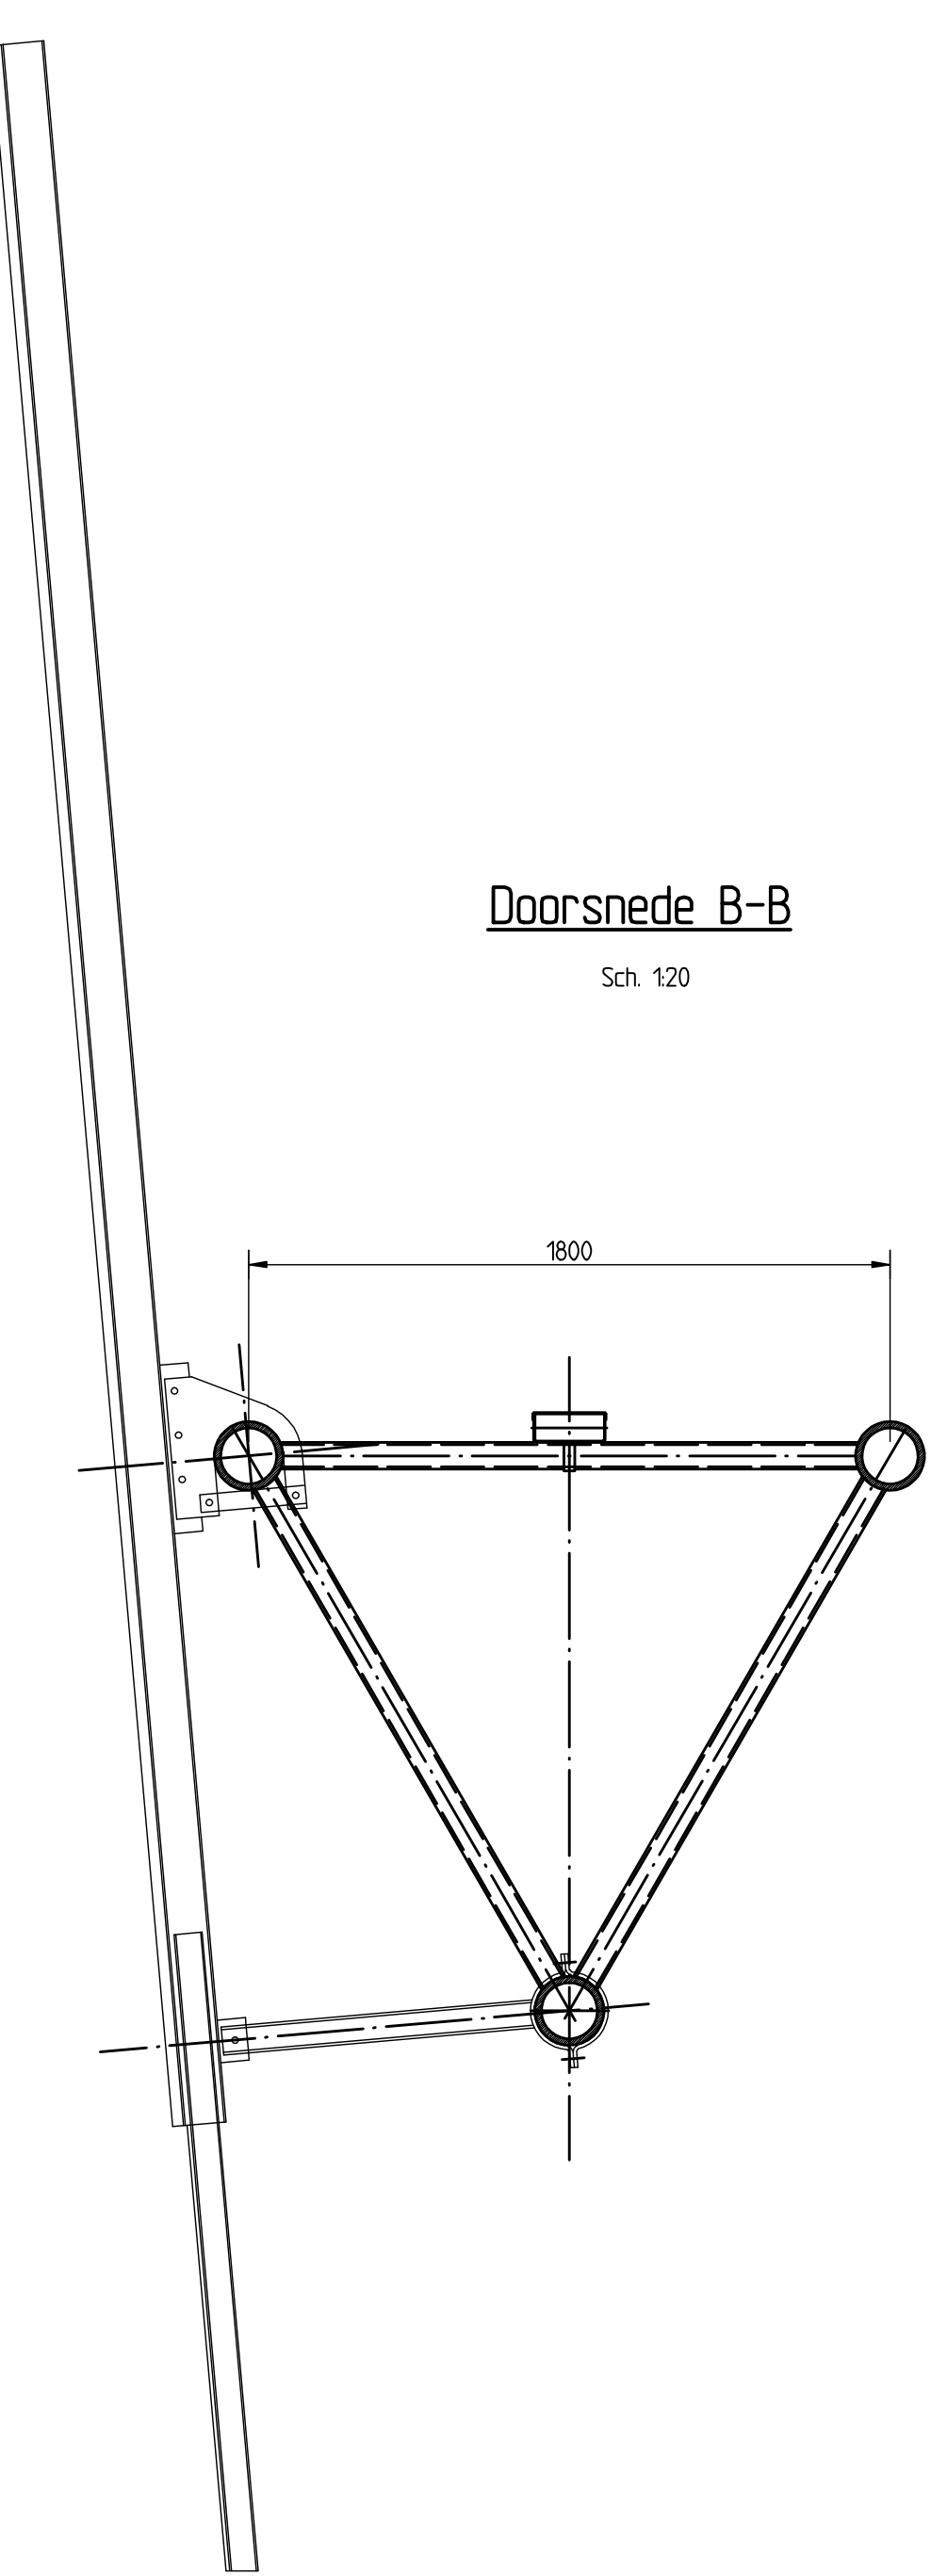

Note:

- Kabelgoten voorzien van galen ϕ 20 HoH 500mm i.v.m. waterafvoer.
- Voor de bevestiging van de deksels op de kabelgoten per gooteenheid van 2500mm lengte 3 stuks en bij het trompstuk 1 stuks RVS klemband aanbrengen.

POS.	AANT.	BENAMING	AANDEUNGS-MATERIAAL	GEWICHT (KG)	OPMERKING
1	2	Trompstuk + deksel			
2	...	Kabelgoot + deksel L=2500			Merk A
3	1	Kabelgoot + deksel L=...			Merk B
4					
5					
6	...	Klemband (wormschroef slangklein)			L*8=650*9
7	...	Beugel 30*3 Lg=266	RVS AISI 316L		
8	...	Strip 30*5 Lg=150	RVS AISI 316L		
9	...	Platverz. schroef M8*25	A4-70		
10	...	Zeskantmoer M8	A4-70		
11	...	Sluitring M8	A4		
12	12	Zeskantbout M8*20	8.8-12n		
13	12	Sluitring M8	SI-12n		

		hoofdafdeling afdeling	bureau uitbesteding PT Structuraal
Standaardisatie portalen standaard 2011			
40,5m l/m 60m Combiportaal Kabelgoot		alc.	par.
		in	bladen, blad nr.
		formaat	1:0
		schaal	1:20
getekend	ADS EE	per.	d.d. 01-09-2011
gecontroleerd	PT Structuraal	per.	d.d.
vragegeven	RWS 2011	per.	d.d.
status		versie	A
		reg.nr.	116976