

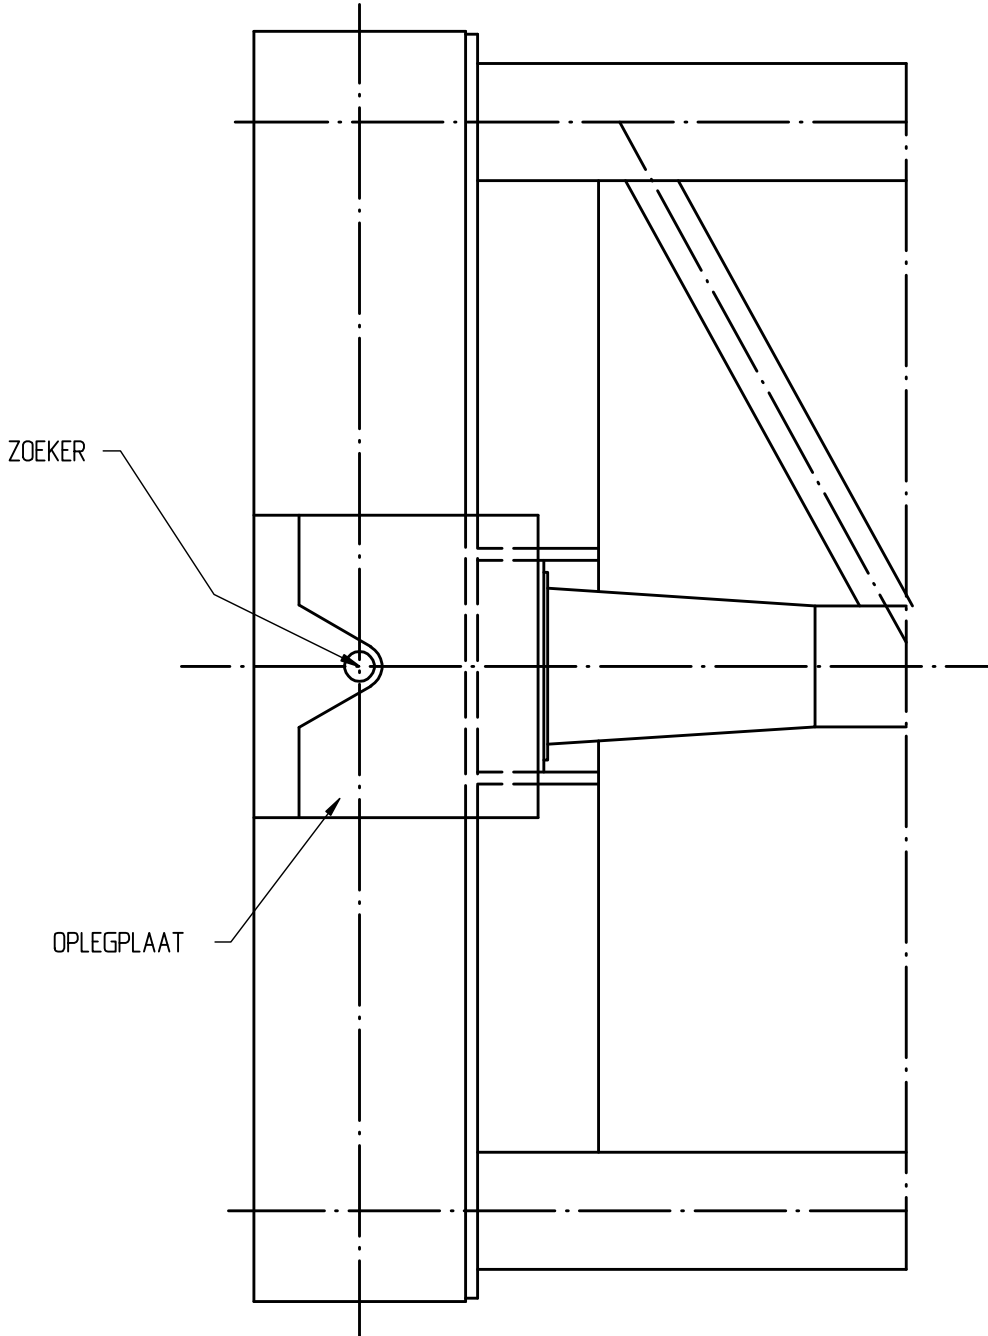



DETAIL MONTAGE OPLEGGING
SCH. 110

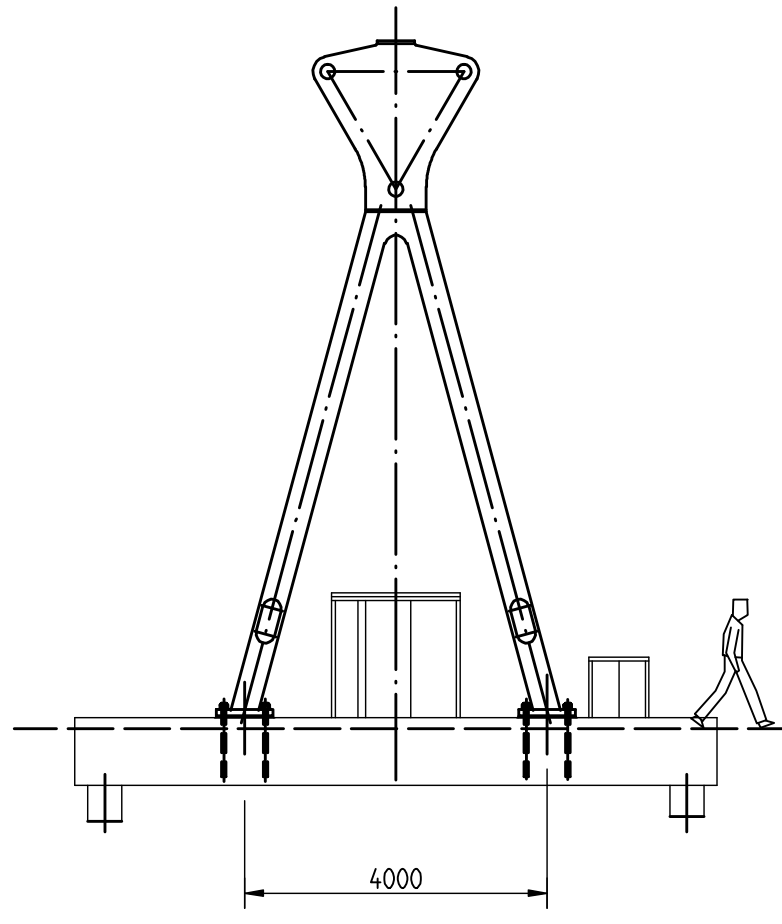


OVERZICHT PORTAAL MET WEGDOORSNEDE
SCH. 100

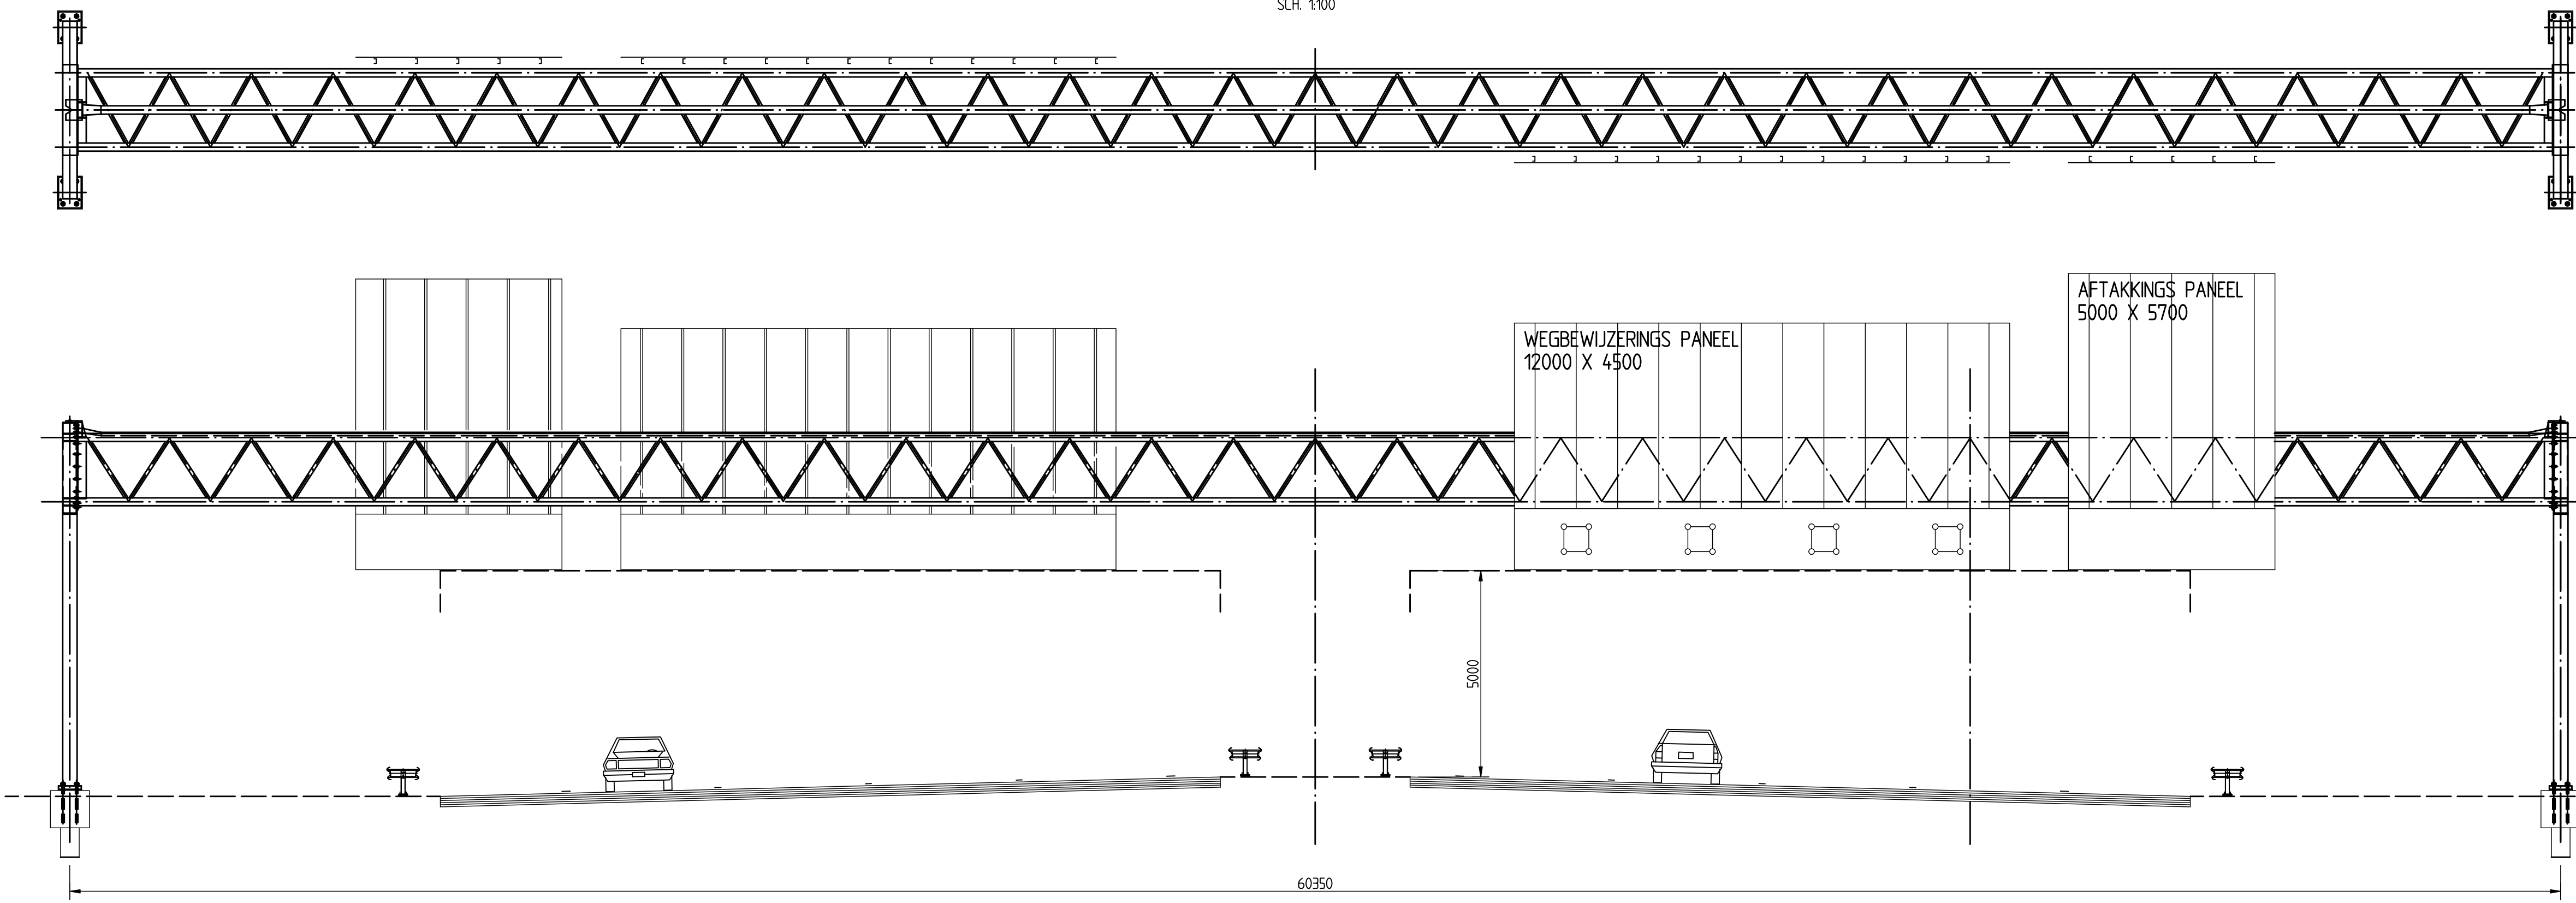


BEVESTIGING PANELEN
SCH. 120

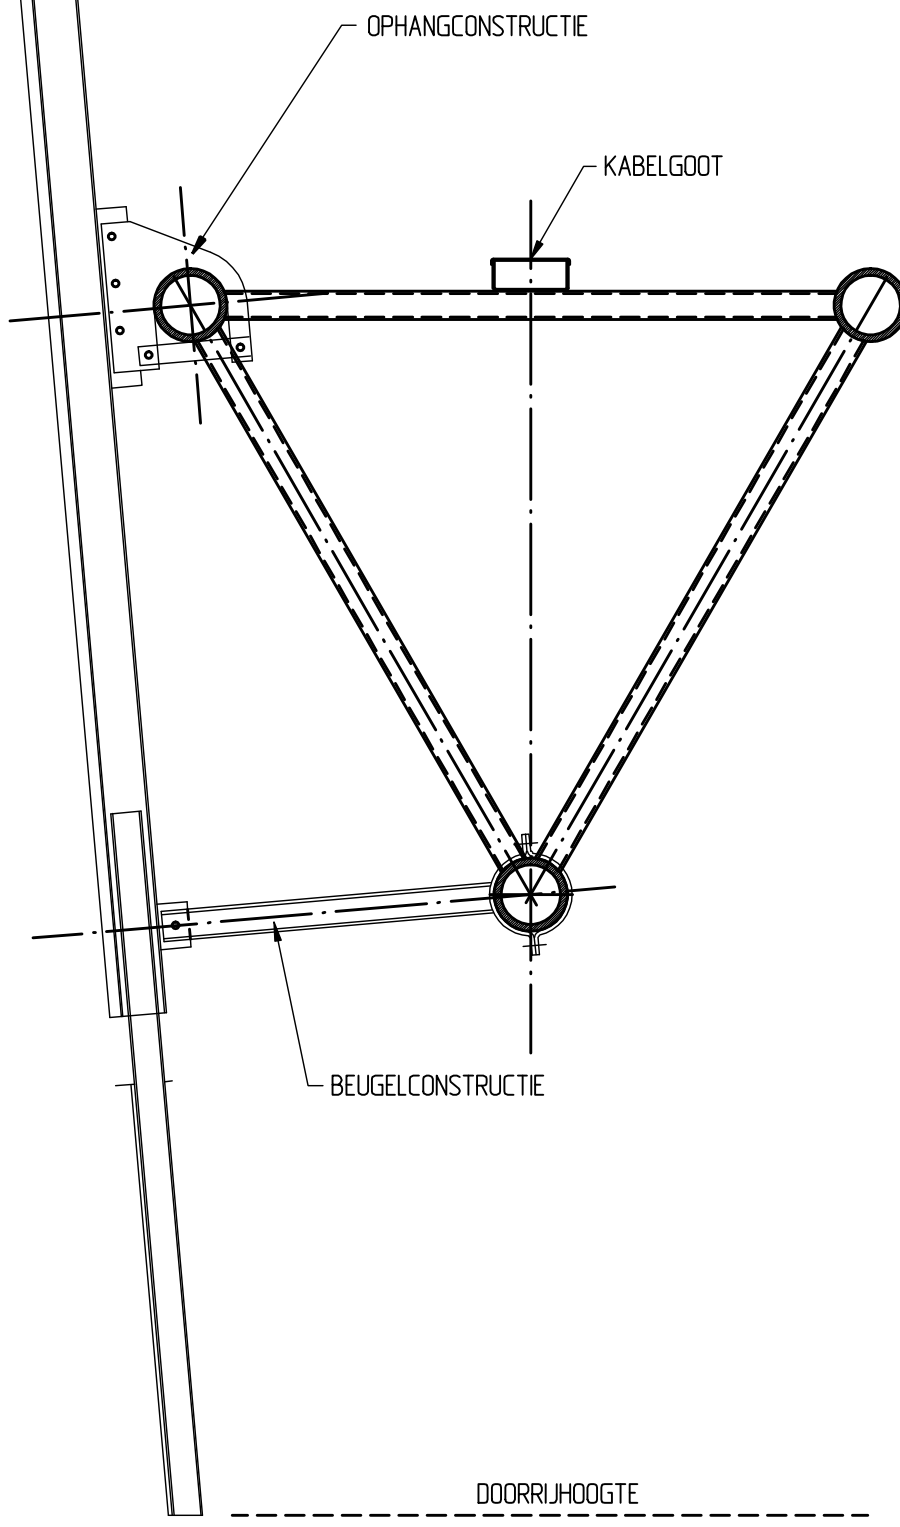


A-POOT MET KOPPLAAT LIGGER
SCH. 120

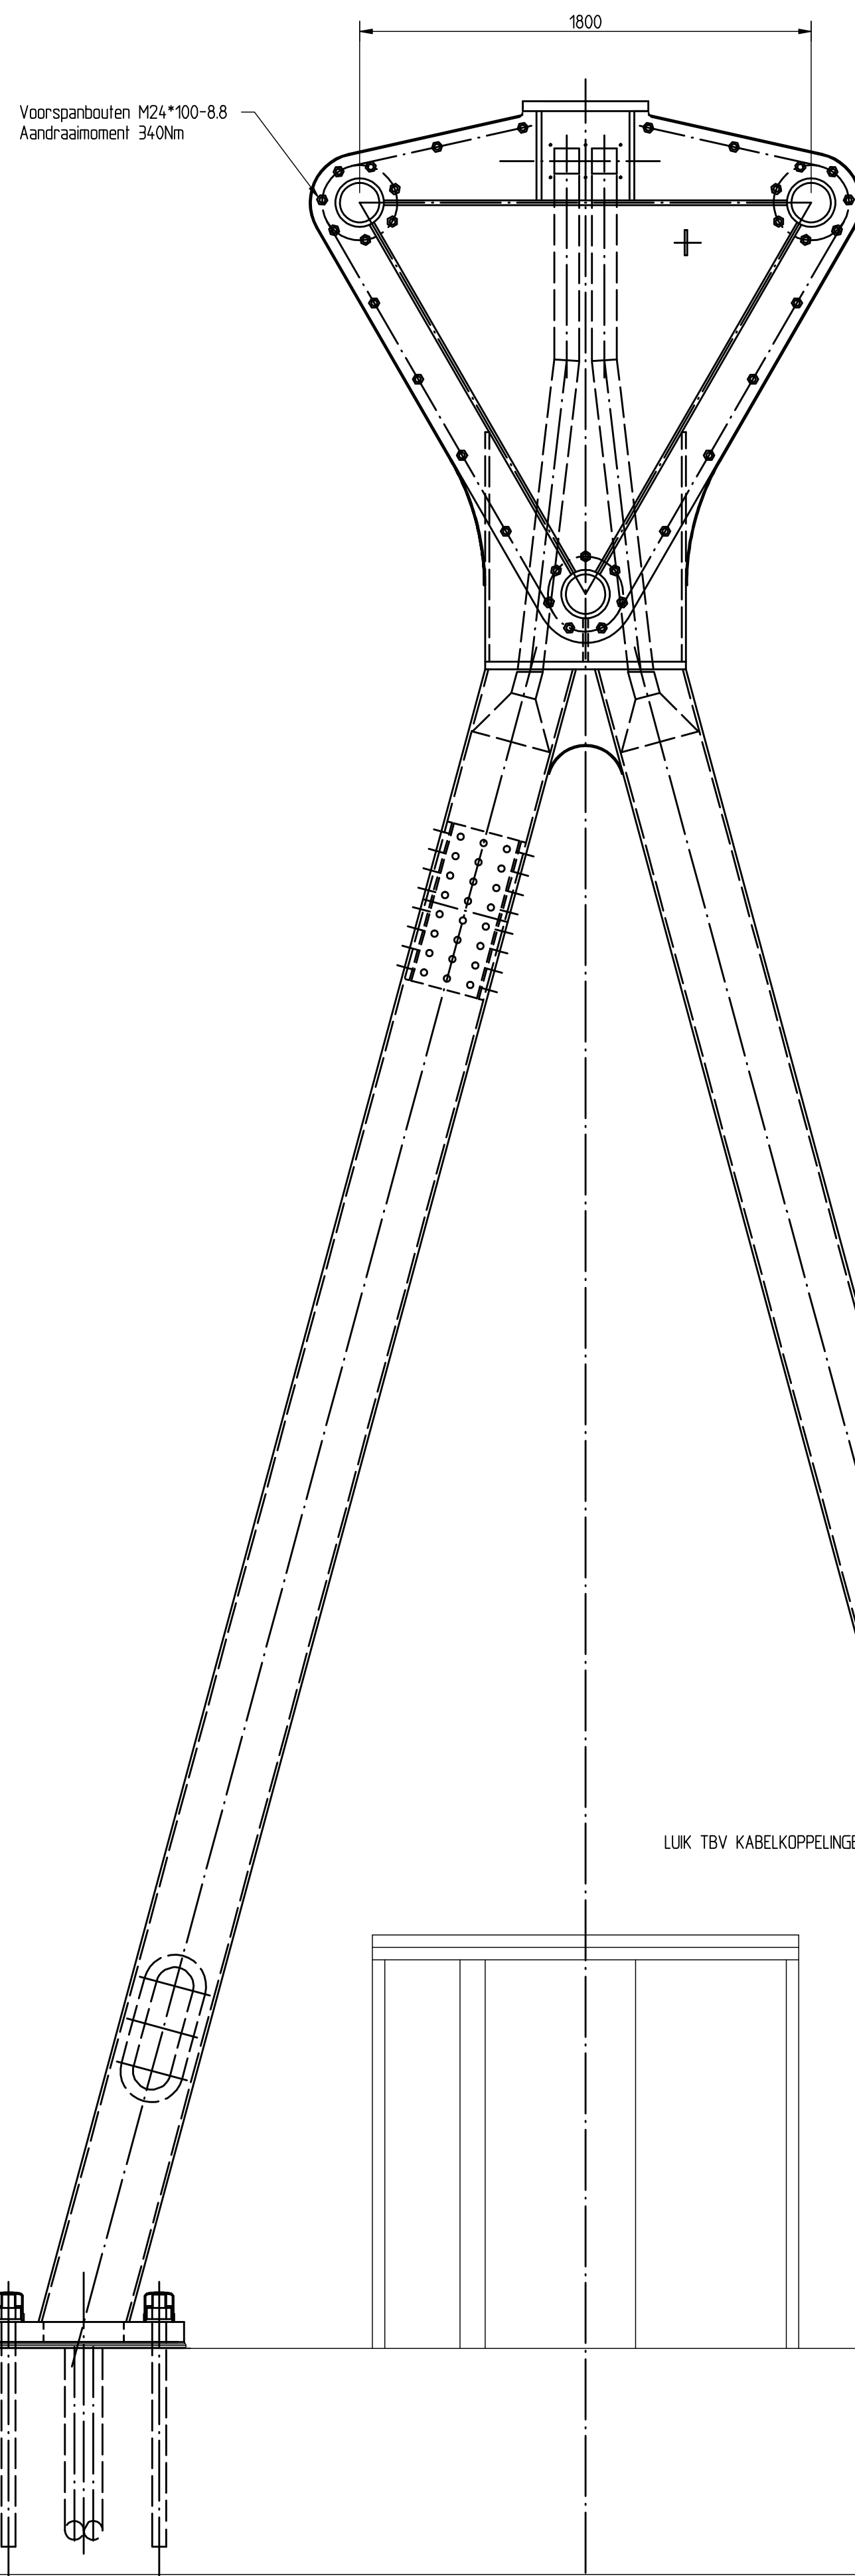


BEVESTIGING LIGGER KOLOM
SCH. 120

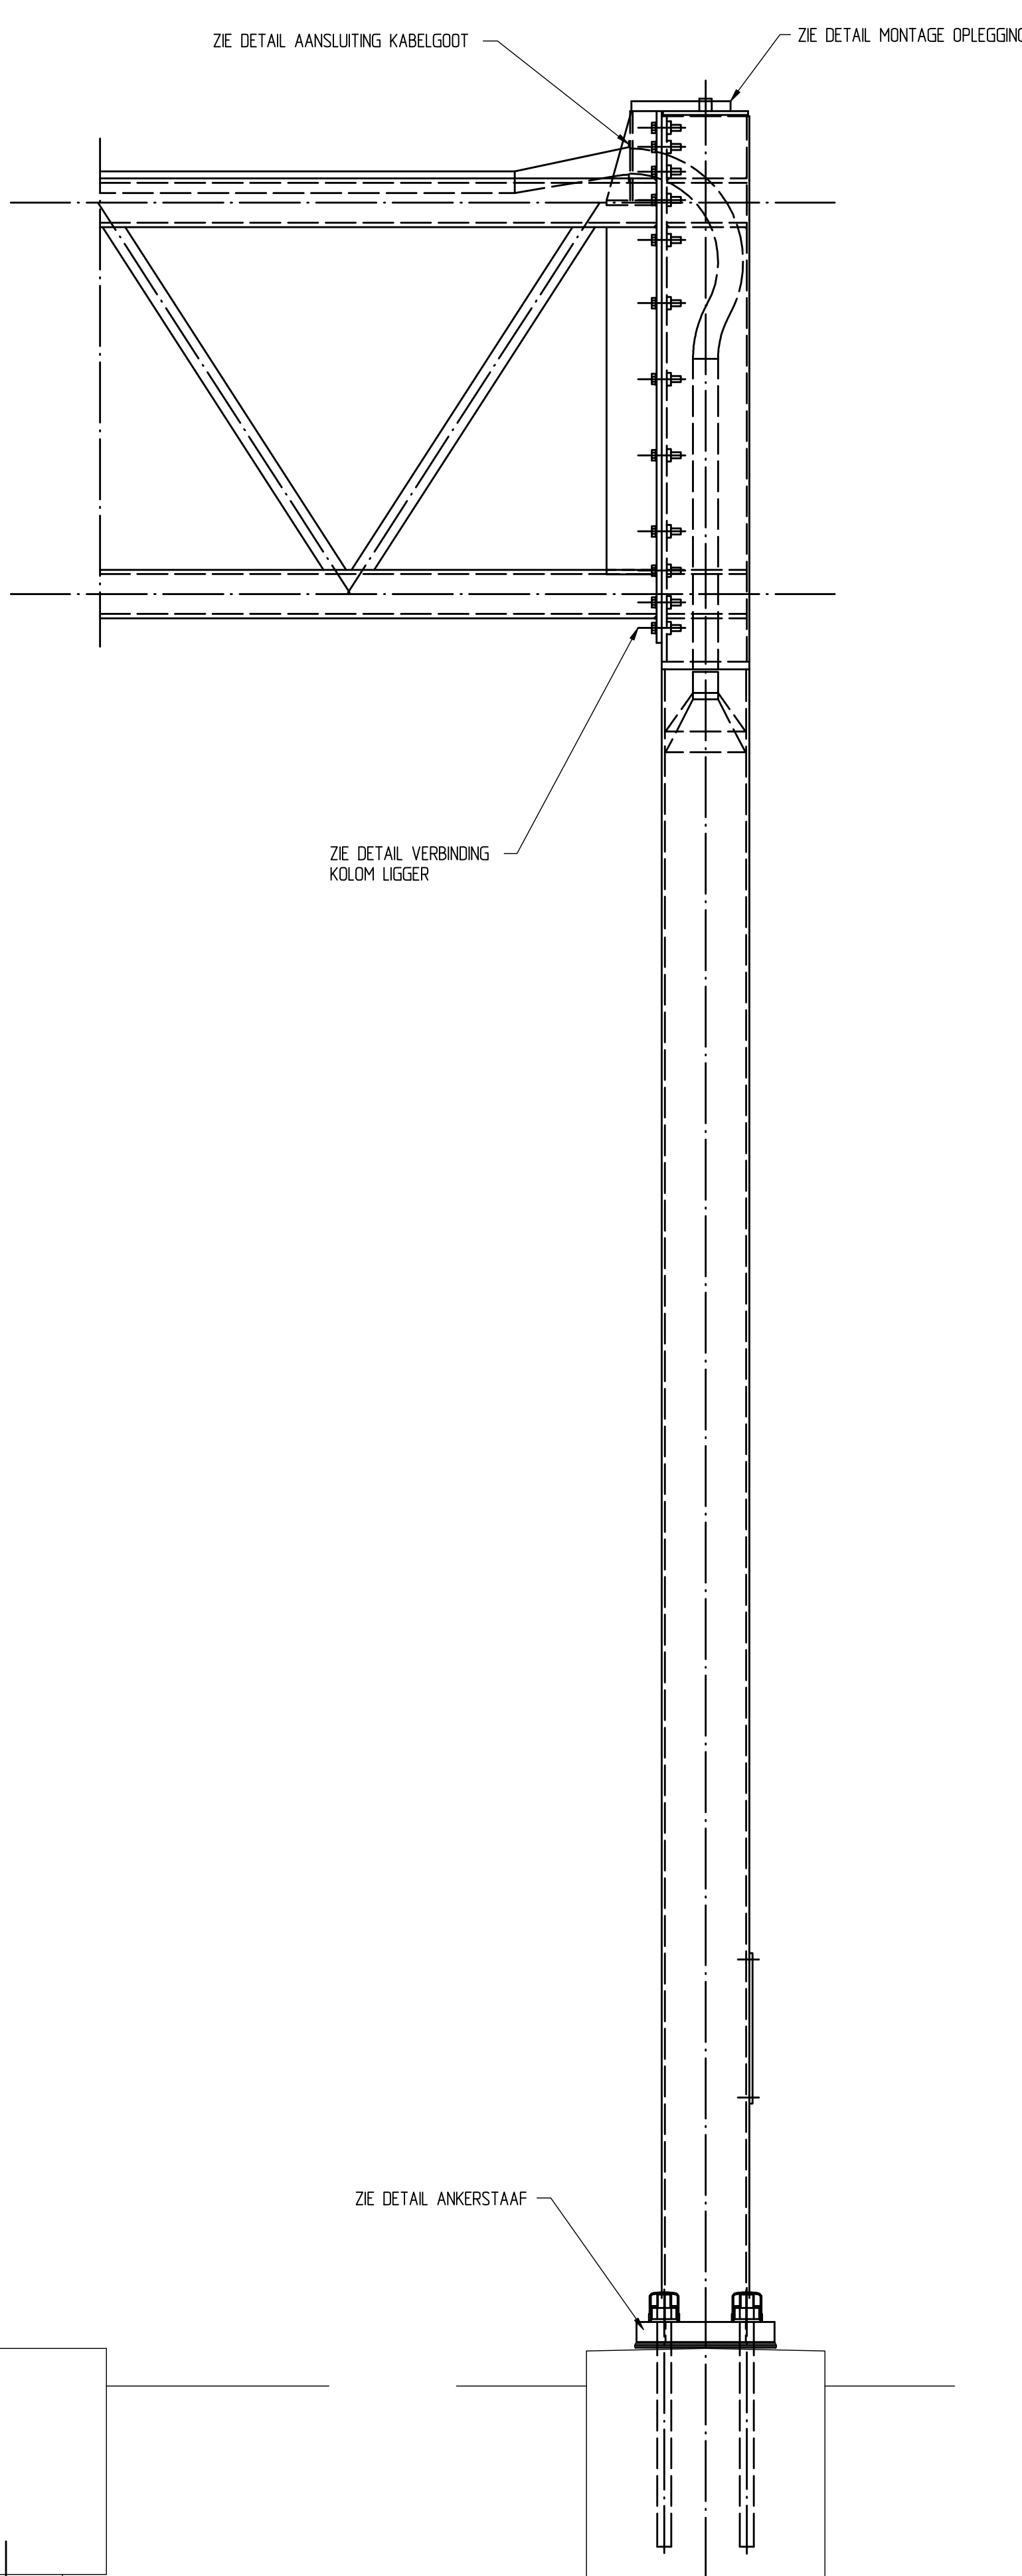


AANSLUITING KABELGOOT OP A-POOT
SCH. 110

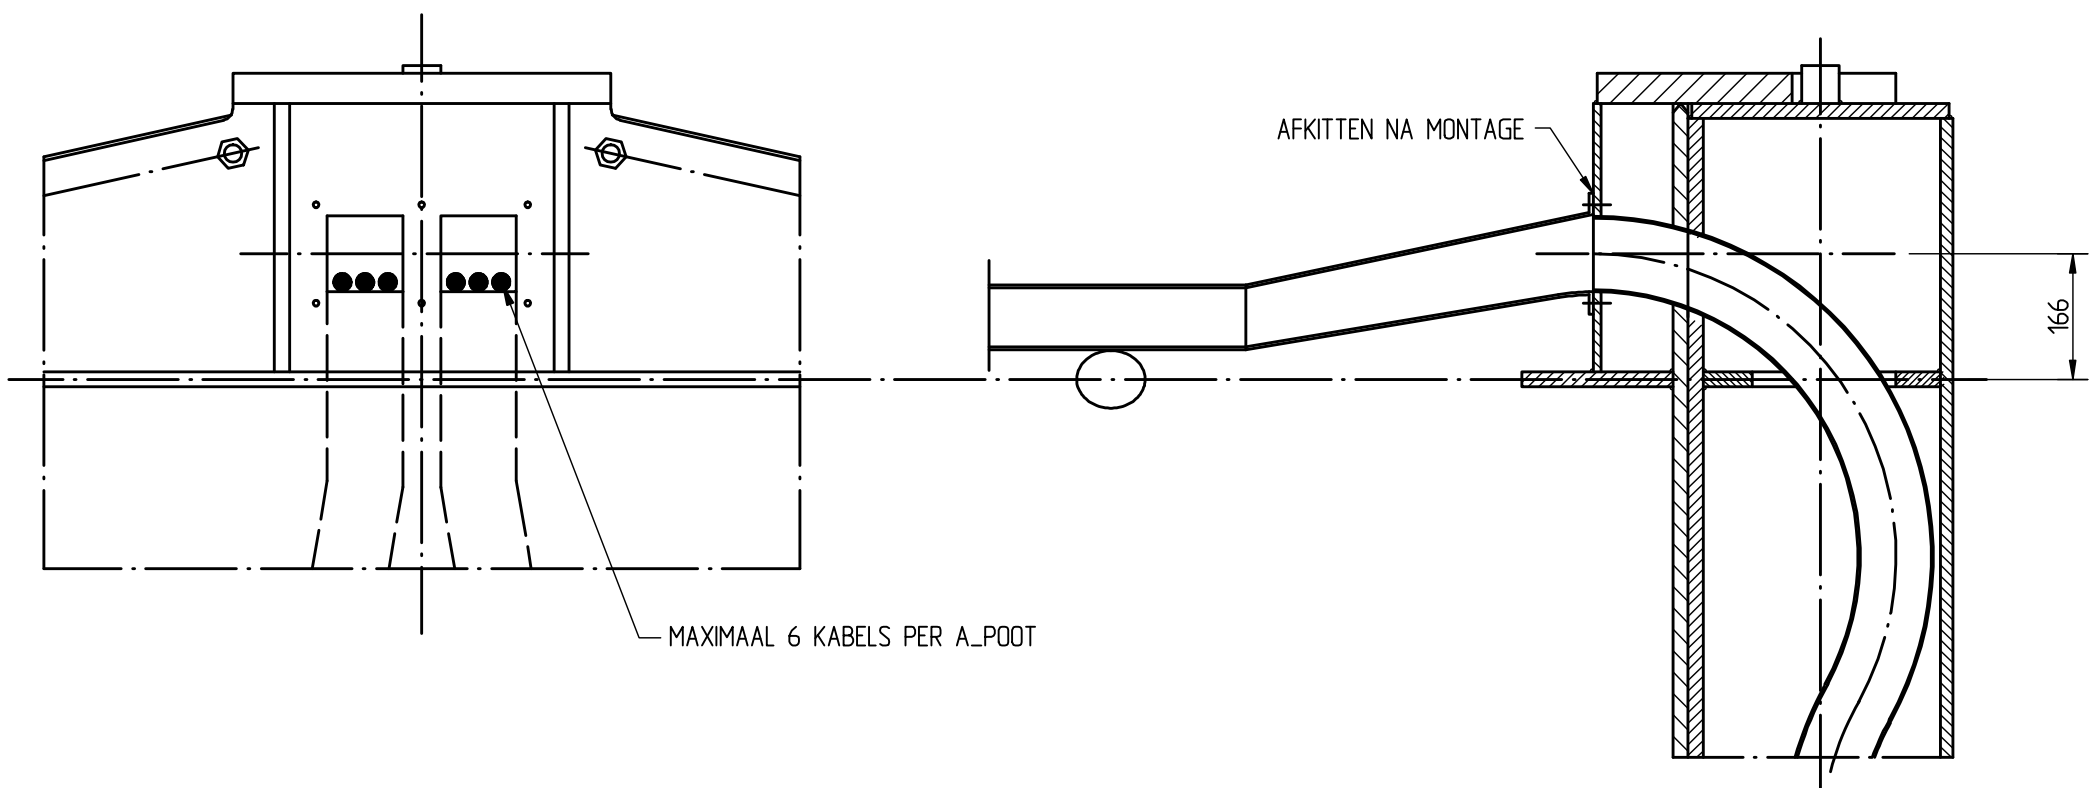


Detail bevestiging
vakwerkligger aan kolom
SCH. 12

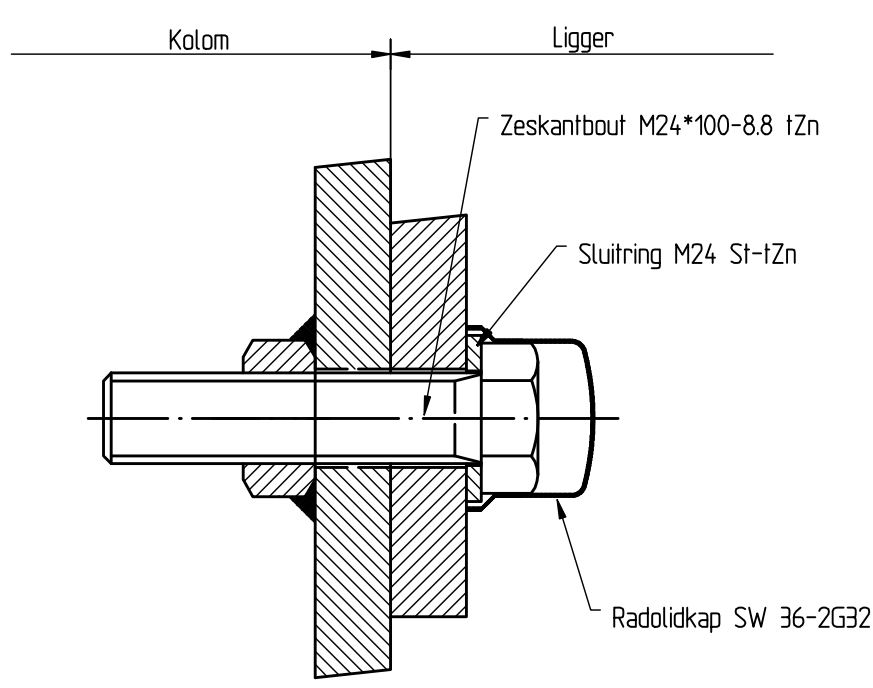

DETAIL ANKERSTAAF
SCH. 15

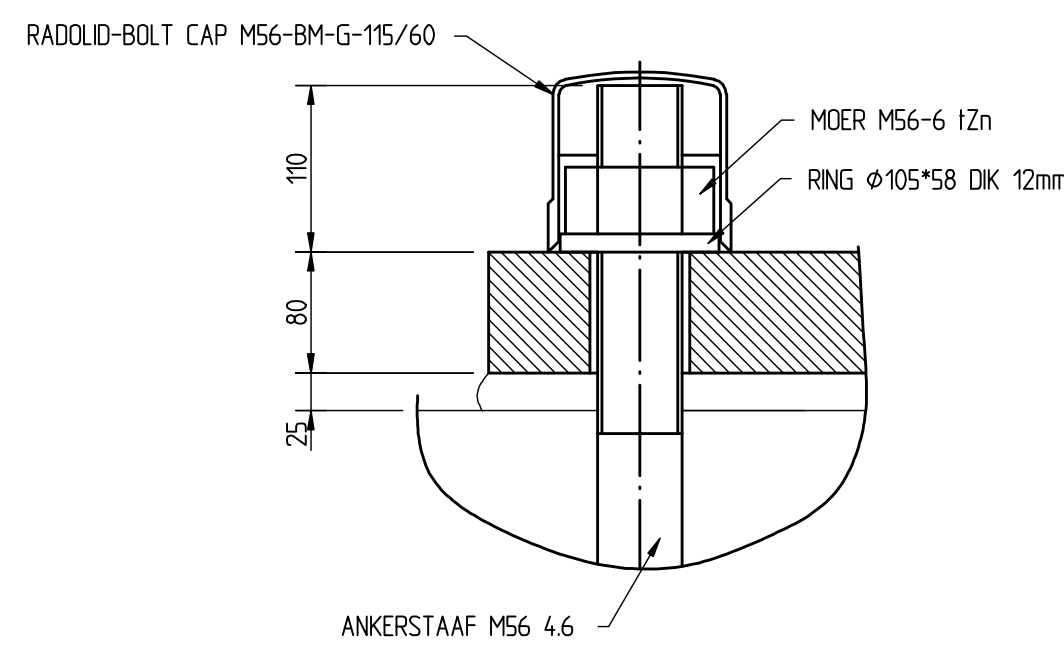

VERANKERING A-POOT
SCH. 110

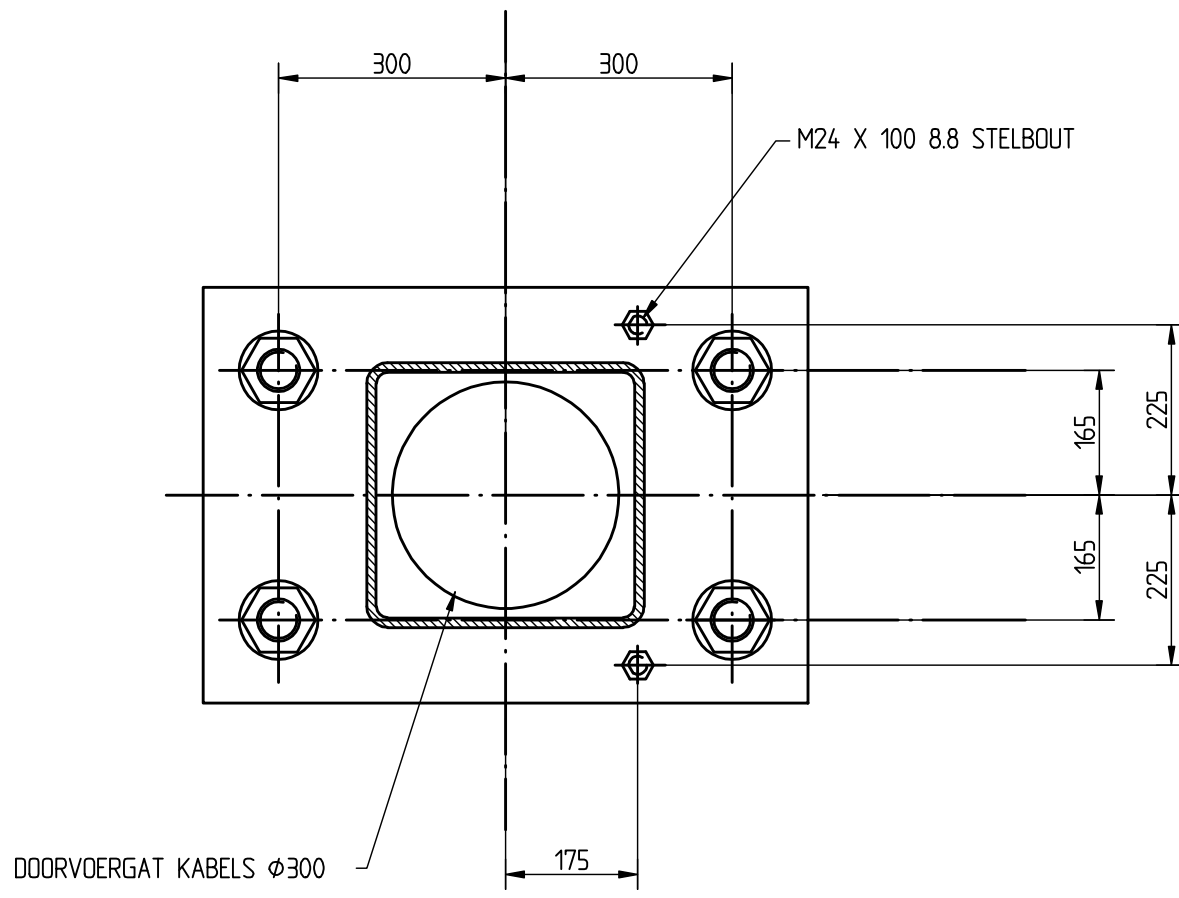

NOOT:
Fabrikage volgens NEN-EN 10902 + RWS Richtlijnen

MONTAGE GEWICHTEN
A - POOT -> T
LIGGER - T
PANELEN -> T

MONTAGE PROCEDURE
A - POTEN LOSMAKEND OP DE FUNDATIES ZETTEN
A - POTEN 50 MM UIT DE VERTICAAL VANAF DE WEGAS SCHUIN STELLEN MET DE STELBOUTEN
LIGGER ZONDER PANELEN TUSSEN DE A-POTEN LATEN ZAKKEN OP DE HAKEN
BOUTVERBINDINGEN TUSSEN LIGGER EN A - POTEN AANBRENGEN EN VOORSpanNEN
ANKERVERBINDINGEN TUSSEN FUNDATIES EN A - POTEN VOORSpanNEN
PANELEN MONTEN

BIJBEHOORENDE TEKENINGEN
KOLOM BLAD 2 TEKENING A 116 979
LIGGER BLAD 4 TEKENING A 116 981
KABELGOOT BLAD 5 TEKENING A 116 976

		hoofdafdeling		bureau uitvoering	
Ministerie van Infrastructuur en Milieu		afdeling		PT Structural	
Standaardisatie portalen standaard 2011					
50,5m 1/m 60m Combiportaal				alc.	per.
Overzicht				inhoud bij	
				in	bladen, blad nr.
				formaat	A0
				schaal	1:100
getekend	ADS EE	per.	d.d. 01-09-2011	projectcode	
gecontroleerd	PT Structural	per.	d.d.	ontwerfcode	
uitgegeven	RWS 2011	per.	d.d.	deelnemercode	
status		versie	A	reg.nr.	116978