



OPHANGING SIGNAALGEVER

SCH. 110

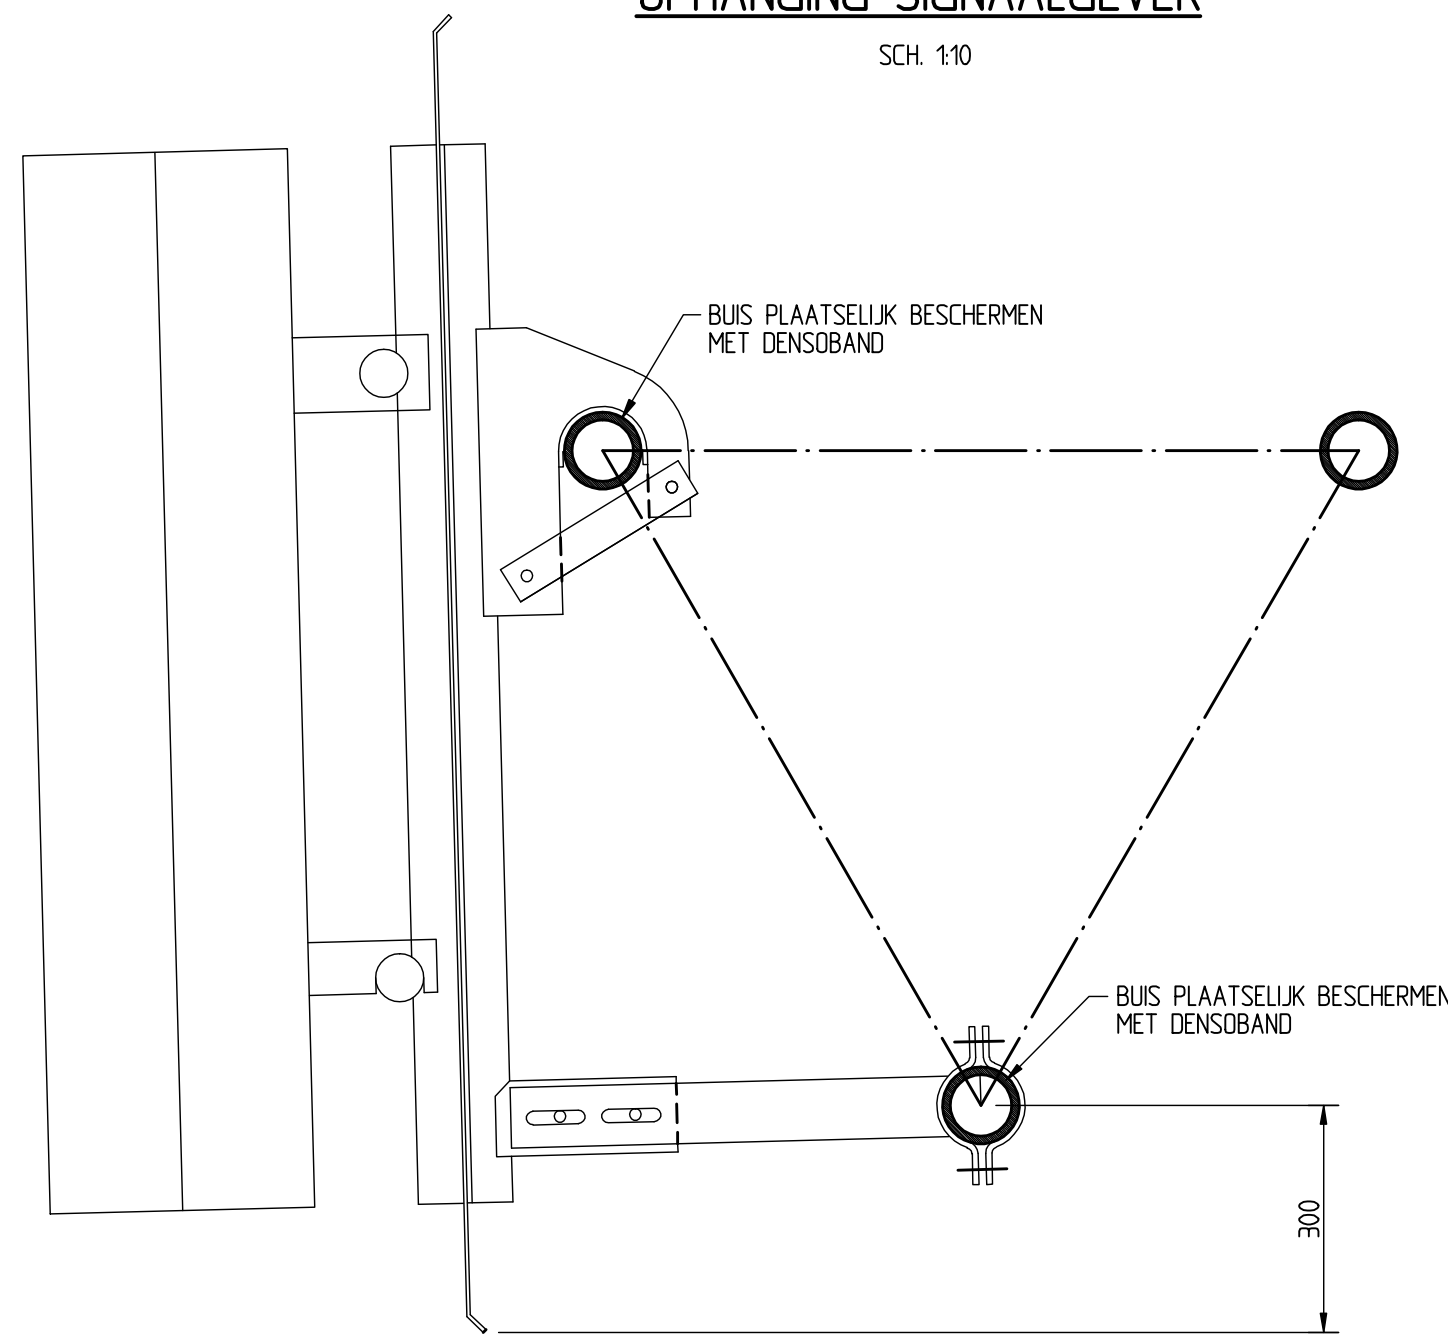


OVERZICHT 40 M PORTAAL MET SIGNAALGEVERS

SCH. 1100

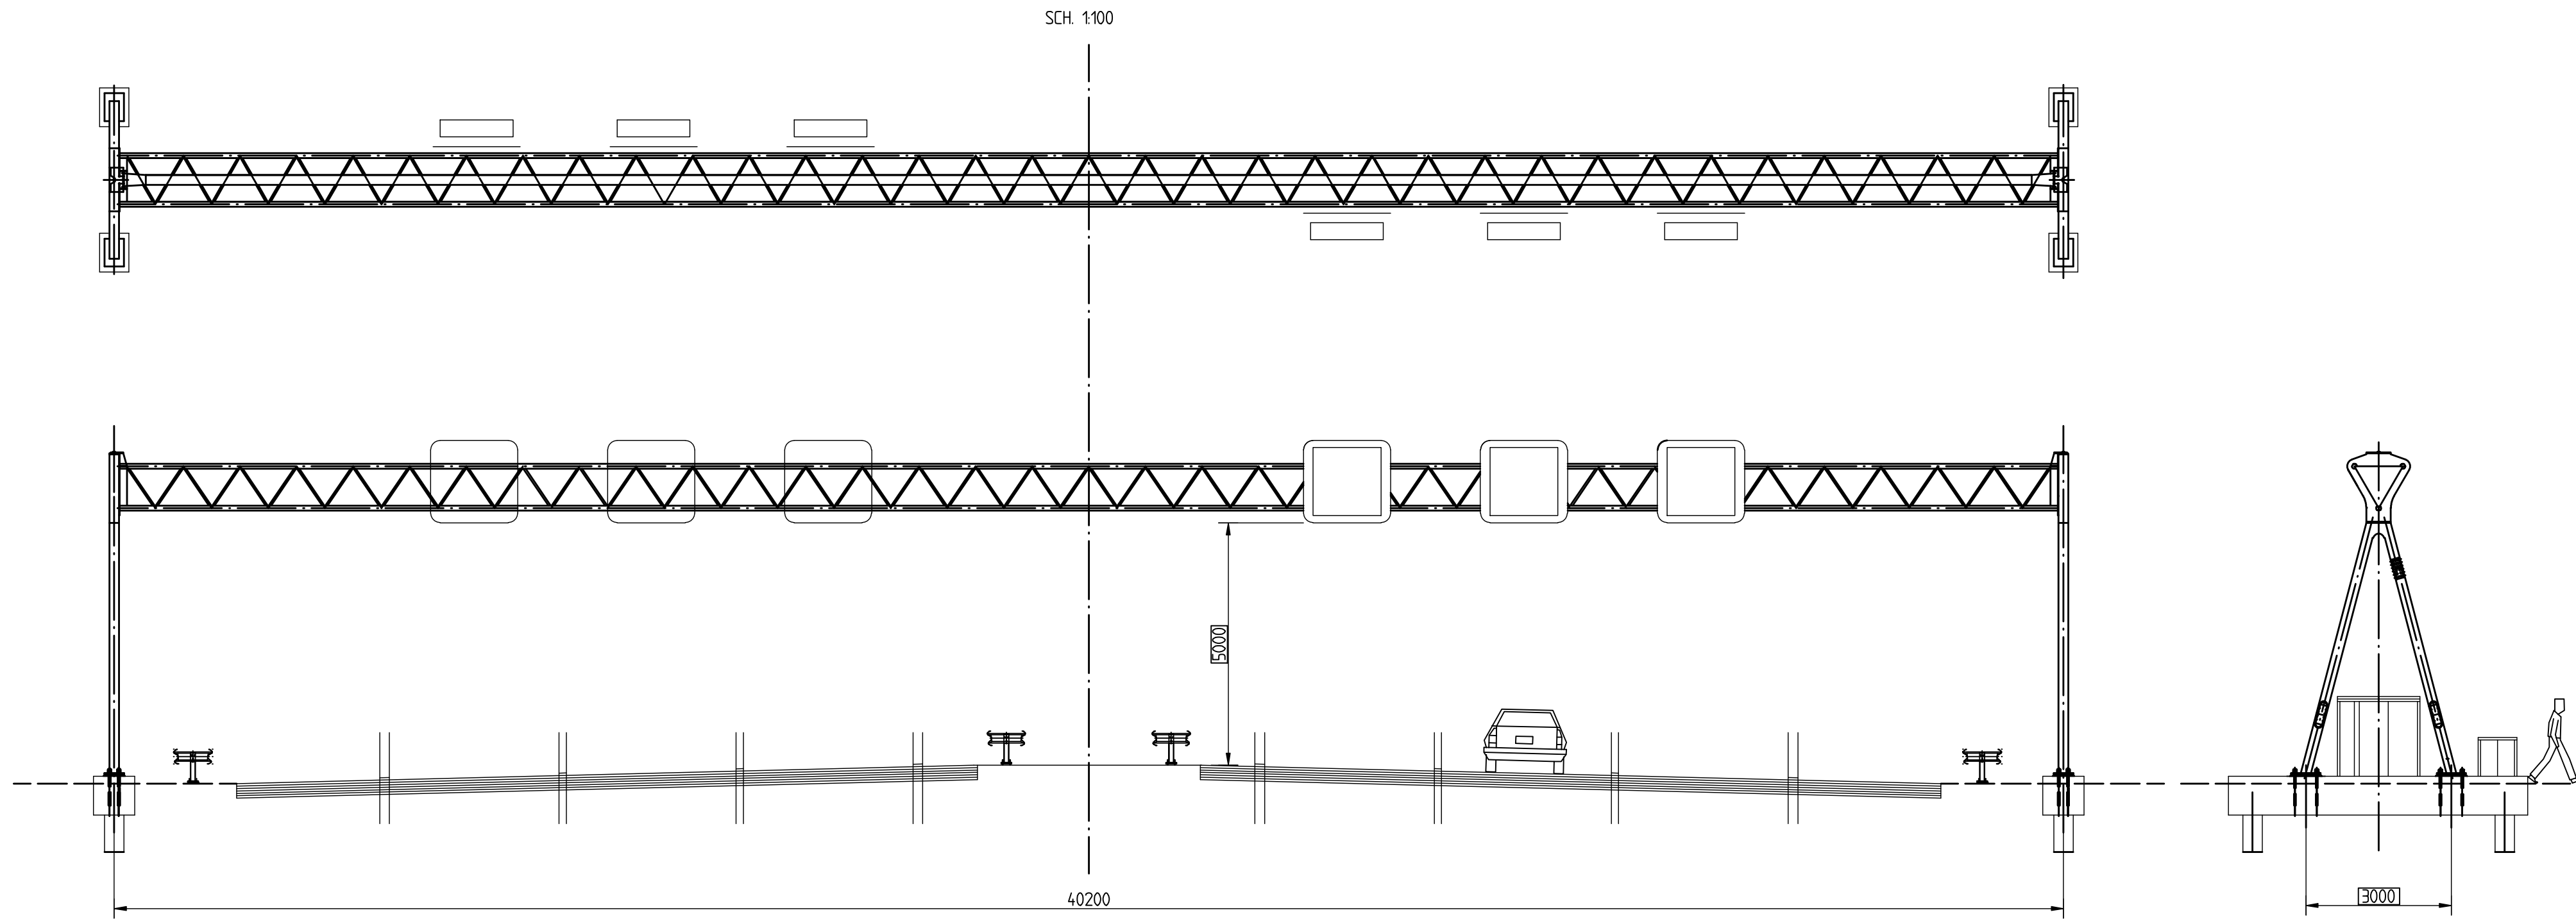


Detail bevestiging vakwerkligger aan kolom

Sch. 12

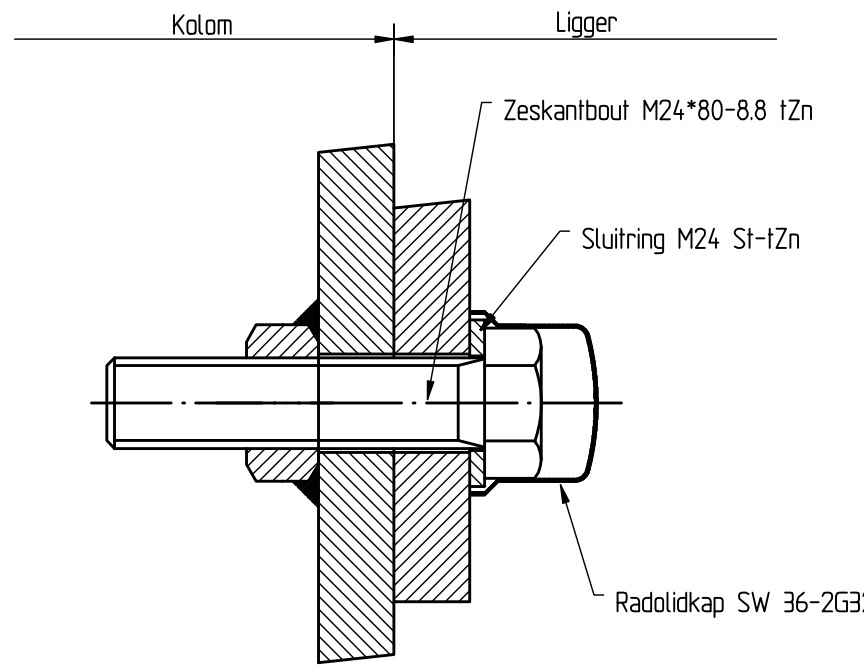


A - Poot

SCH. 120

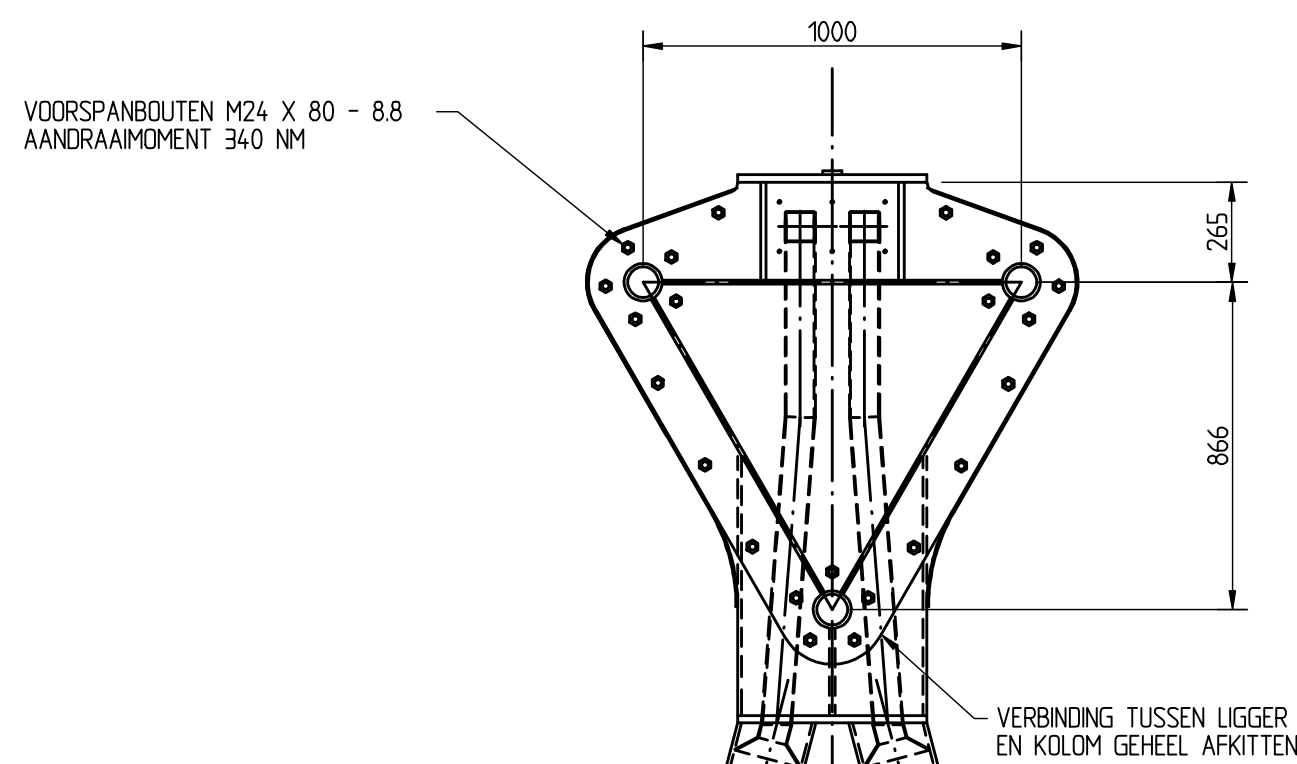


VERANKERING A-POOT

SCH. 110

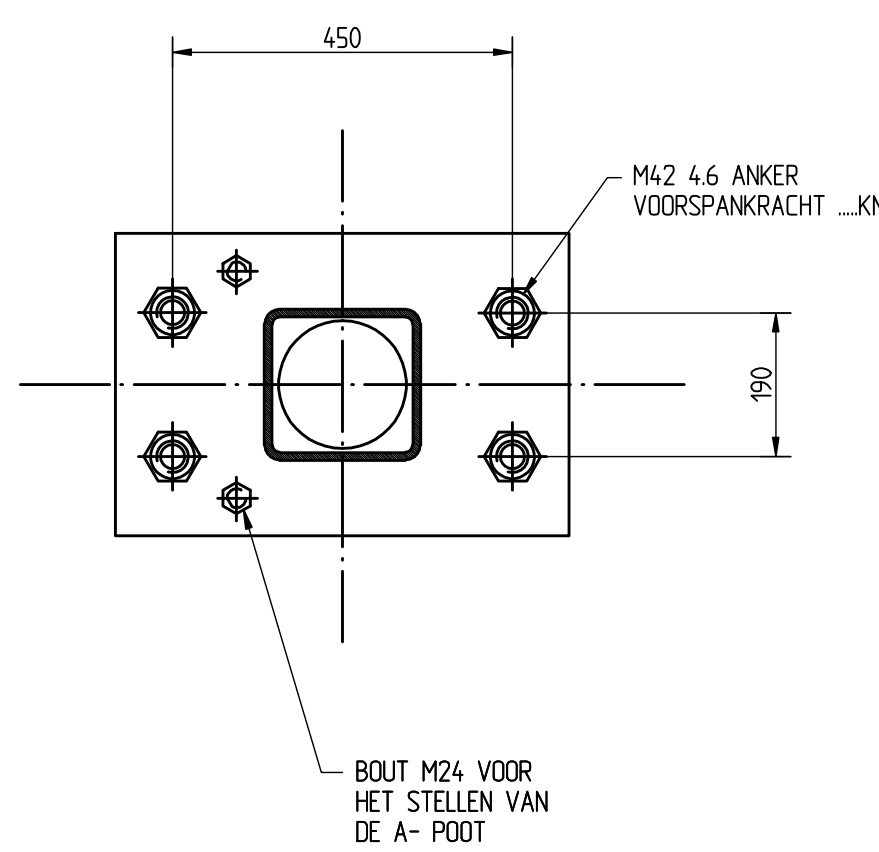

DETAIL ANKERSTAAF

SCH. 12

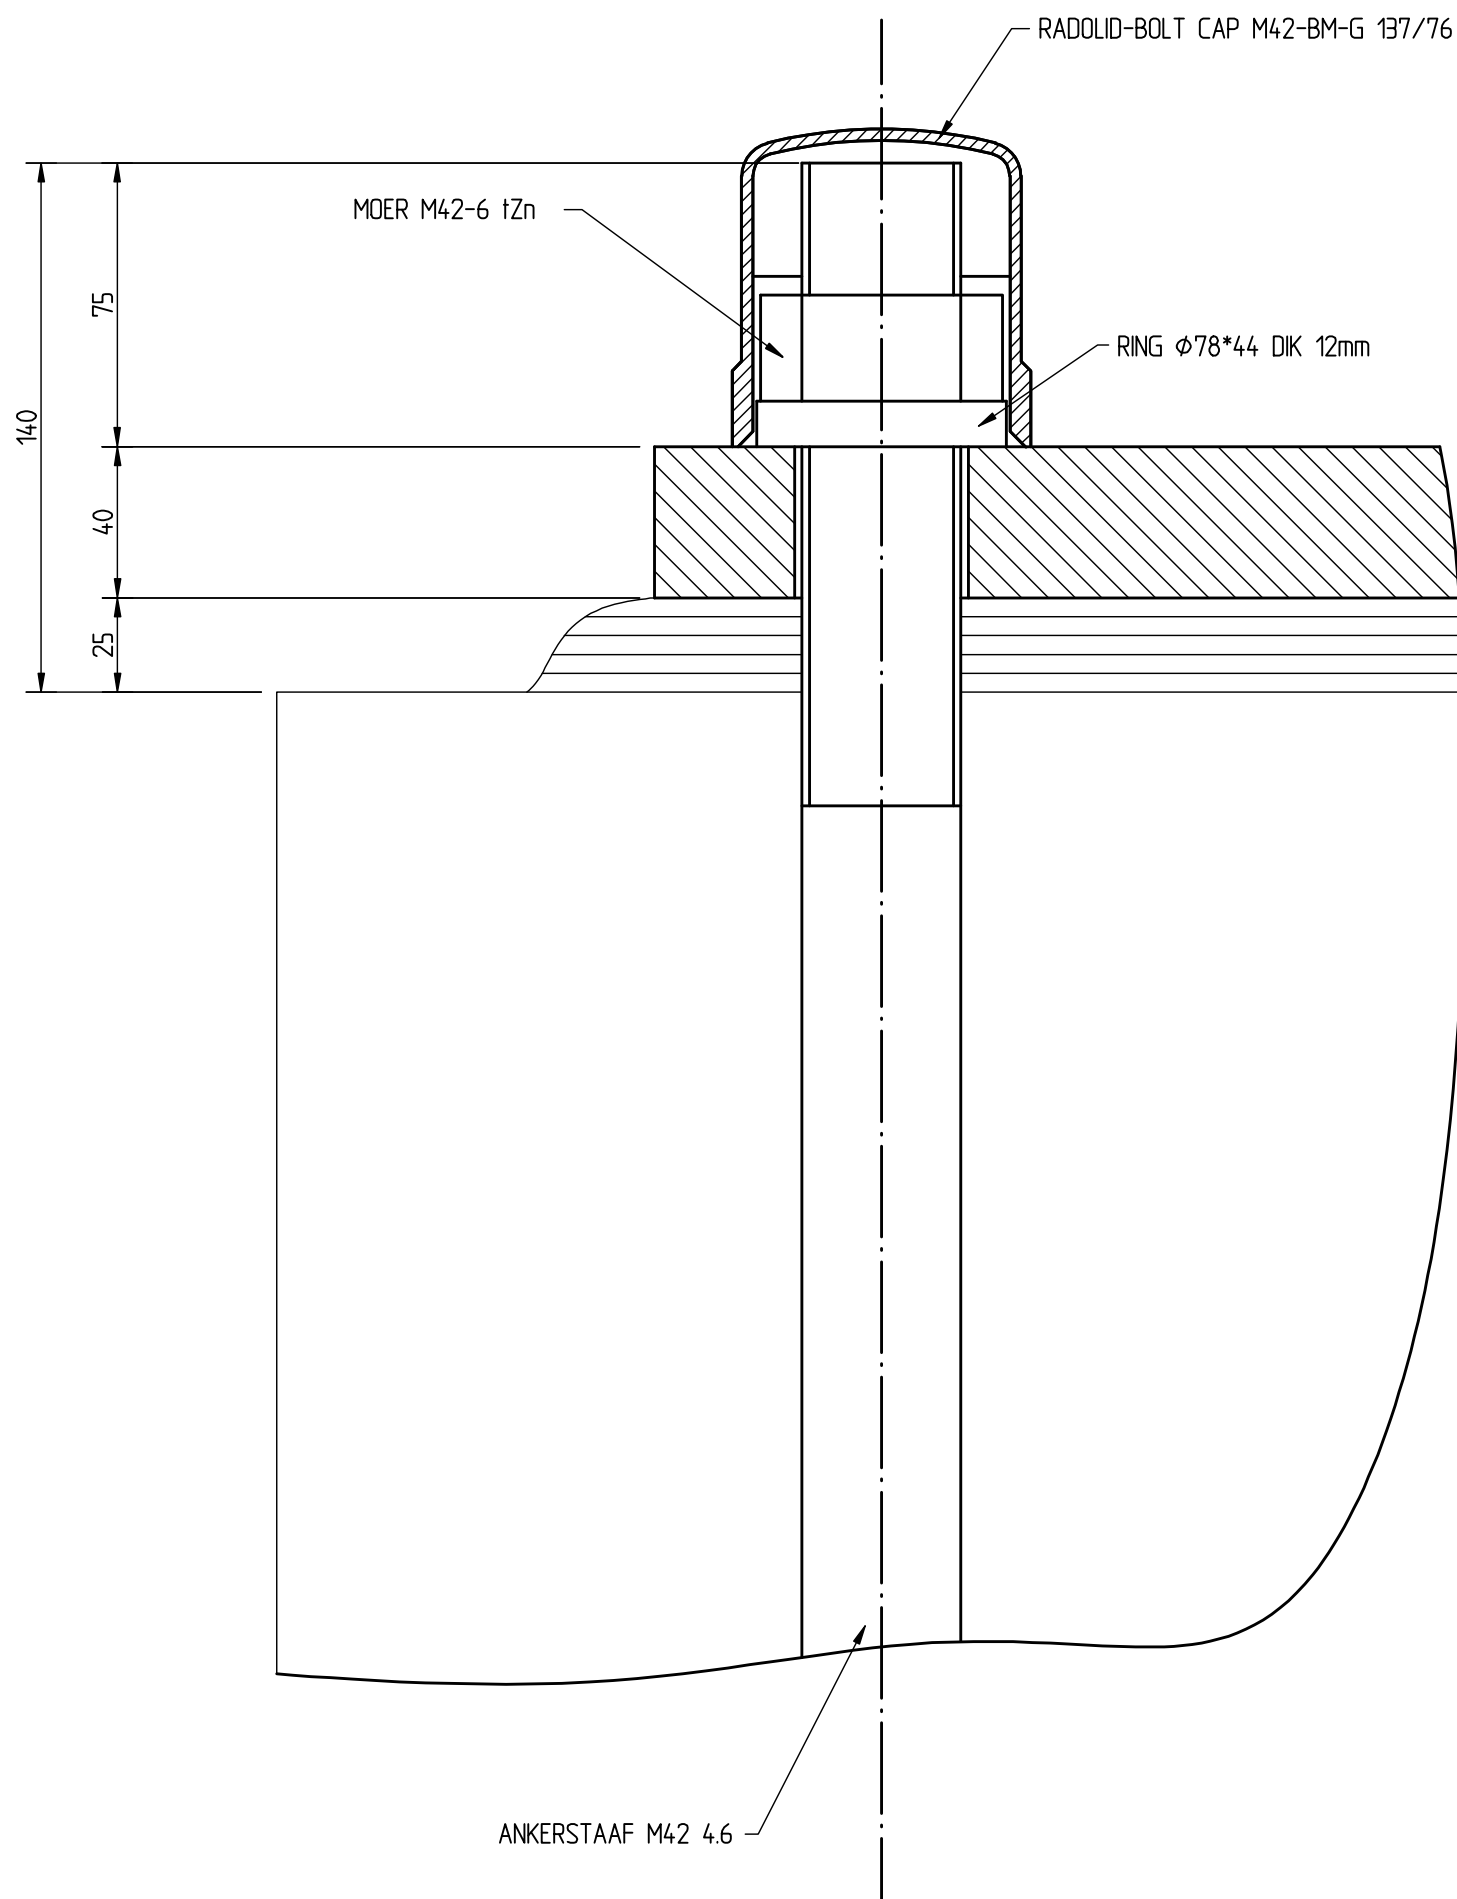

Noot:

Fabrikage volgens NEN-EN 10902 + RWS richtlijnen

MONTAGE GEWICHTEN

- # A - Poot ->
- # LIGGER ->
- # PANELEN ->

MONTAGE PROCEDURE

- # A - POTEN LOSMAKEND OP DE FUNDATIES ZETTEN
- # A - POTEN 50 MM UIT DE VERTIKAAL VANAF DE WEGAS SCHIJN STELEN MET DE STELBOUTEN
- # LIGGER TUSSEN DE A-POTEN LATEN ZAKKEN OP DE NOKKEN
- # BOUTVERBINDINGEN TUSSEN LIGGER EN A - POTEN AANREKEN EN VOORSPIJNEN
- # ANKERVERBINDINGEN TUSSEN FUNDATIES EN A - POTEN VOORSPIJNEN
- # PANELEN MONTEREN

BIJBEHOORENDE TEKENINGEN

- # KOLM BLAD 2 TEKENING A 117 100
- # PORTAAL LIGGER BLAD 3 TEKENING A 117 102
- # KABELGOOT BLAD 4 TEKENING A 117 097

		hoofdafdeling		bureau uitbesteding	
rijksvereeniging aanpak van infrastructuur en milieu		afdeling		PT Structuur	
Standaardisatie portalen standaard 2011					
25.5m t/m 40m signaleringsportaal					
Overzicht					
In tekenen, blad nr.					
formaat A0					
schaal 1:100					
getekend	ADS EE	per.	d.d. 01-09-2011	projectcode	
gecontroleerd	PT Structuur	per.	d.d.	documentcode	
verigevaren	RWS 2011	per.	d.d.	diagramcode	
status		versie A		reg.nr. 117099	