


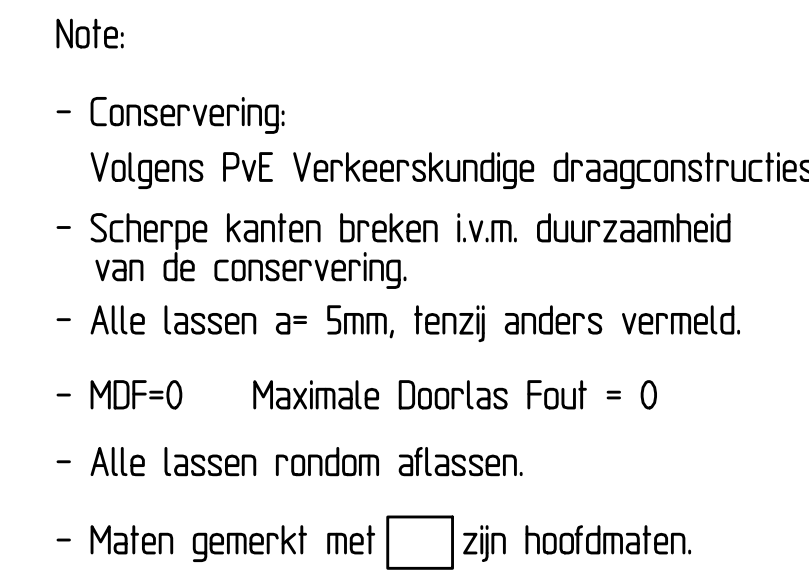

 Infrastructuur Ministerie van Infrastructuur en Waterland		hoofdafdeling afdeling		bureau afdeling PT Structural	
2					
Standaardisatie portalen standaard 2011					
25.5m l/m 40m Signaleringsportalen Kolon					
afk. per. behoort bij					
In deuren, blad nr. formaat A0 schaal 1:10					
getekend gecontroleerd vrijgegeven	ADS BE PT Structural RWS 2011	per. per. per.	d.d. 01-09-2011 d.d. d.d.	projectcode desenodecode elienodecode	117100
status	A			reg.nr.	24
21	22	23	24	25	26